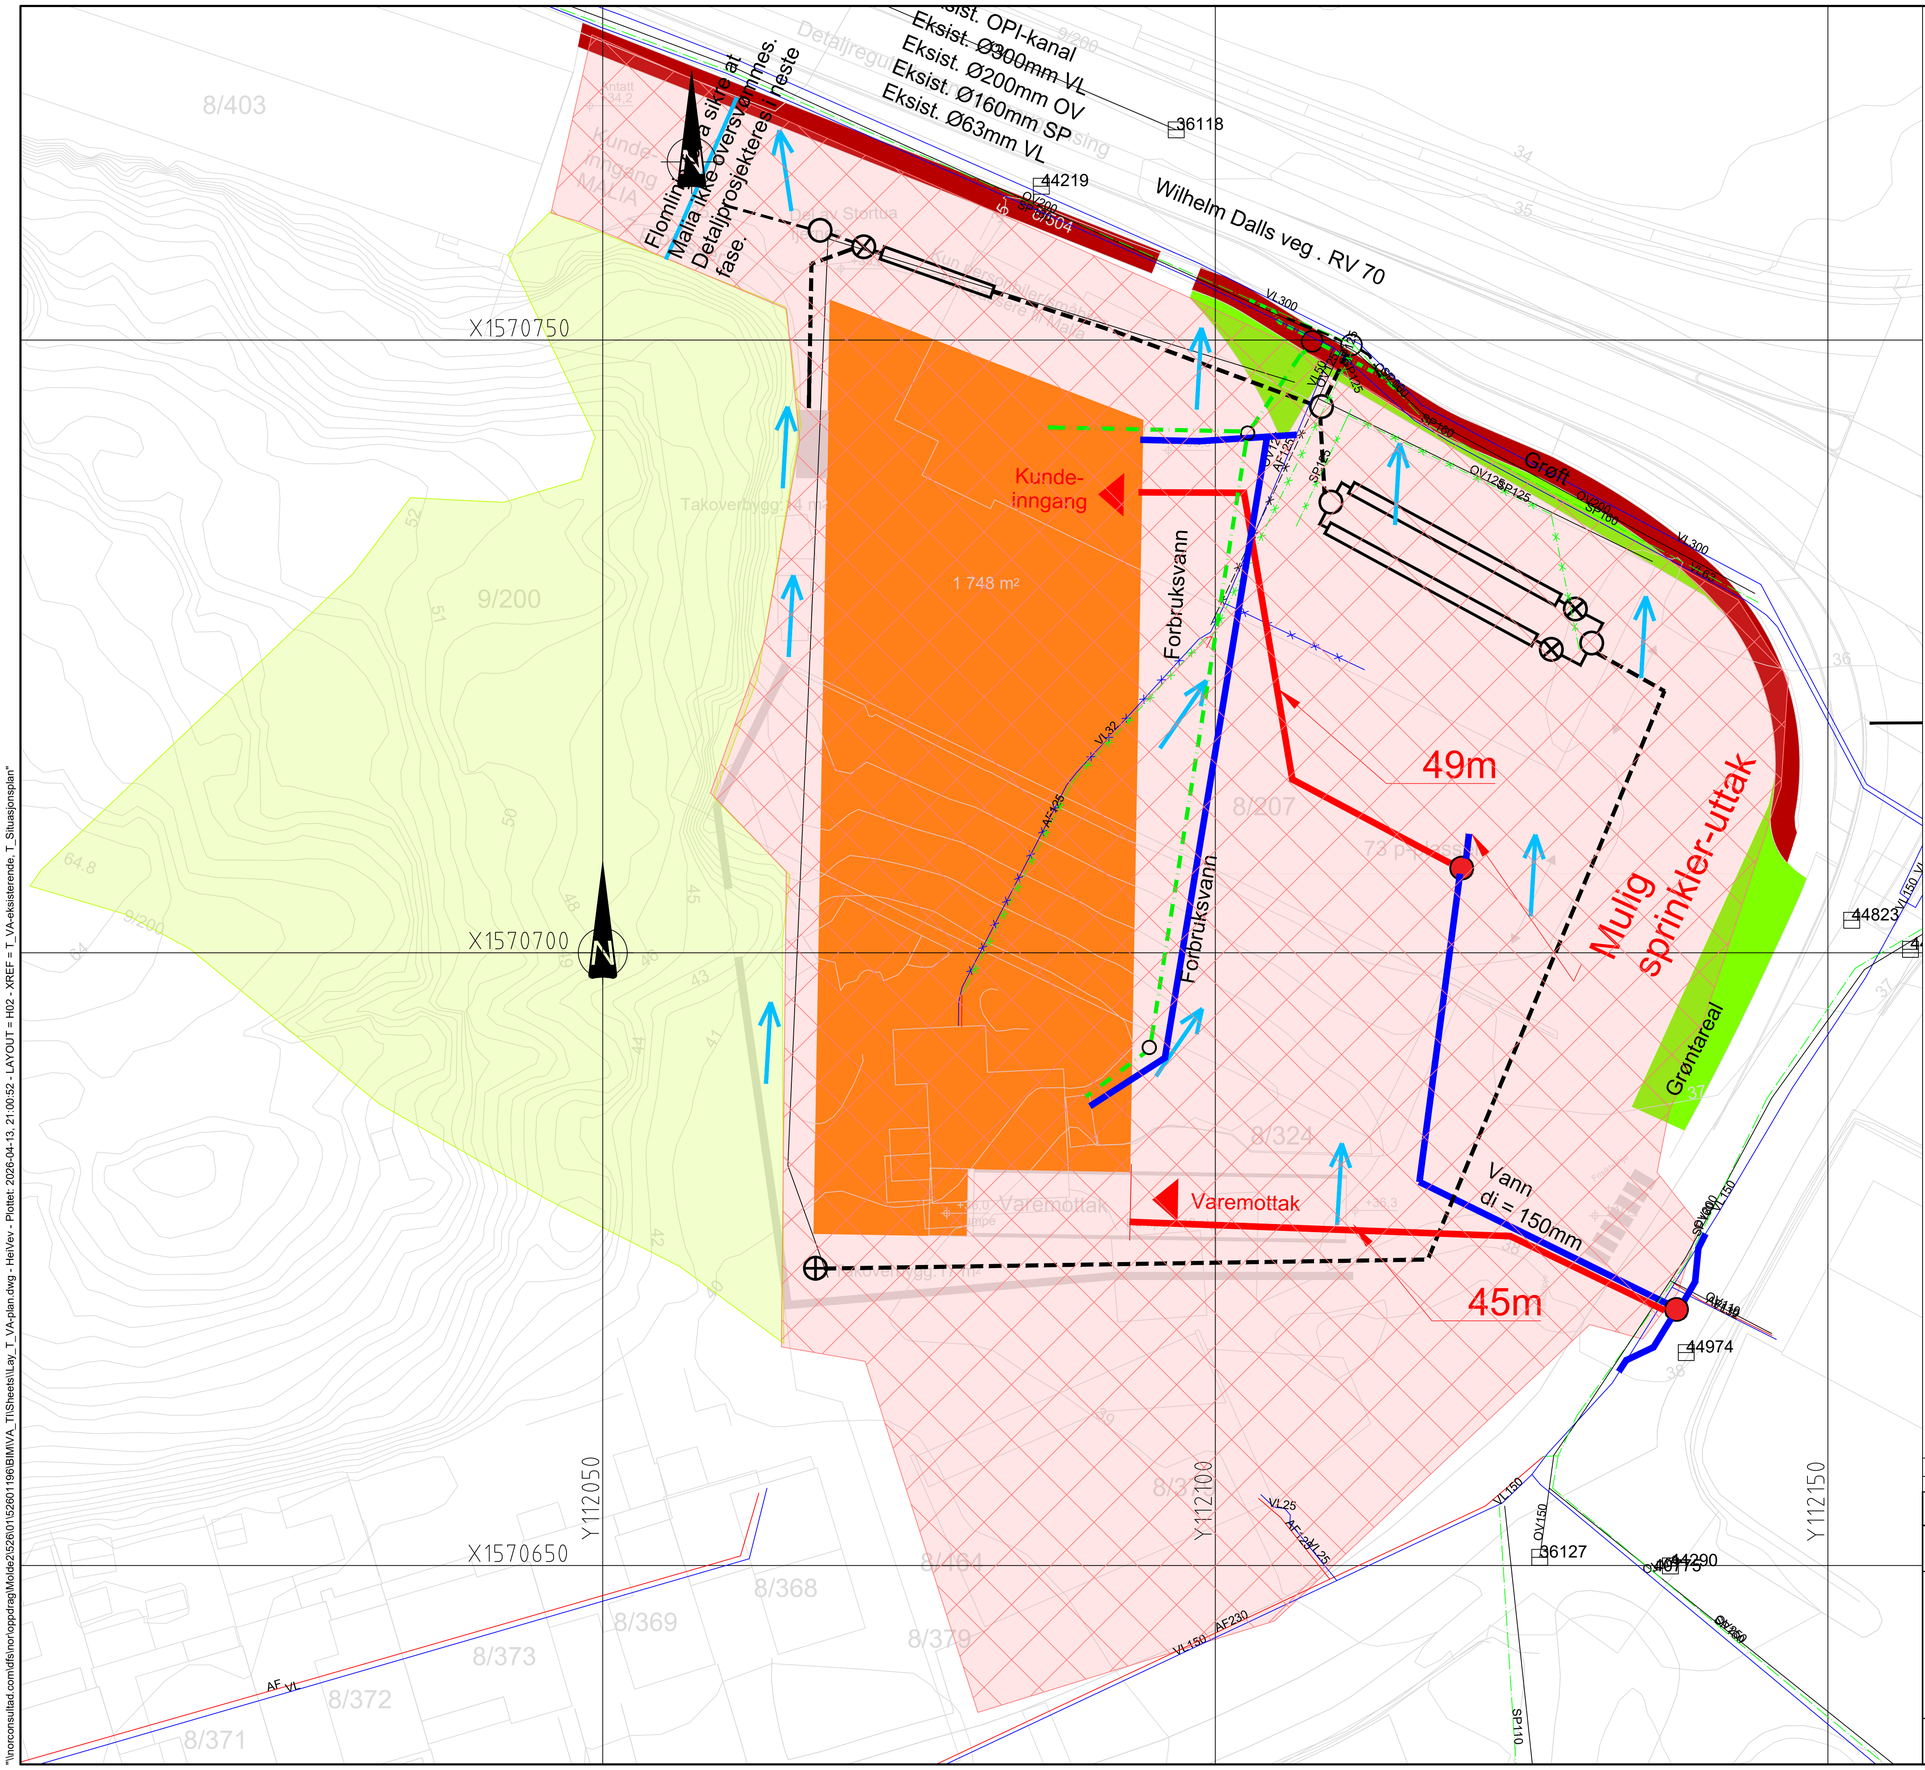

TEGNFORKLARING

Tilrenning grønt (faktor 0,2) utenfor tomt

Tilrenning tomt (faktor 0,9)

Rev.	Dato	Beskrivelse	Utarbeidet	Fagkontroll	Godkjent
E01	2026-04-13	For godkjennelse hos myndigheter	KiStra	HeiVev	HeiVev

Dette dokumentet er utarbeidet av Norconsult som del av det oppdraget som fremgår nedenfor. Opphavsretten tilhører Norconsult. Dokumentet må bare benyttes til det formål som oppdragsavtalen beskriver, og må ikke kopieres eller gjøres tilgjengelig på annen måte eller i større utstrekning enn formålet tilsier.

NorgesGruppen Eiendom AS

Målestokk (gjelder A1): 1:250

Wilhelm Dalls veg 44. VA-rammeplan

Tilrenningsareal for overvann

Norconsult

Oppdragsnummer	Tegningsnummer	Revisjon
52601196	H02	E01

"\\norconsultad.com\dfs\nor\oppdrag\Molde2526\01526011960\BIM\VA_TIlSheets\Lay_T_VA-plan.dwg - HeiVev - Plottet: 2026-04-13, 21:00:52 - LAYOUT = H02 - XREF = T_VA-eksisterende, T_Situasjonsplan"