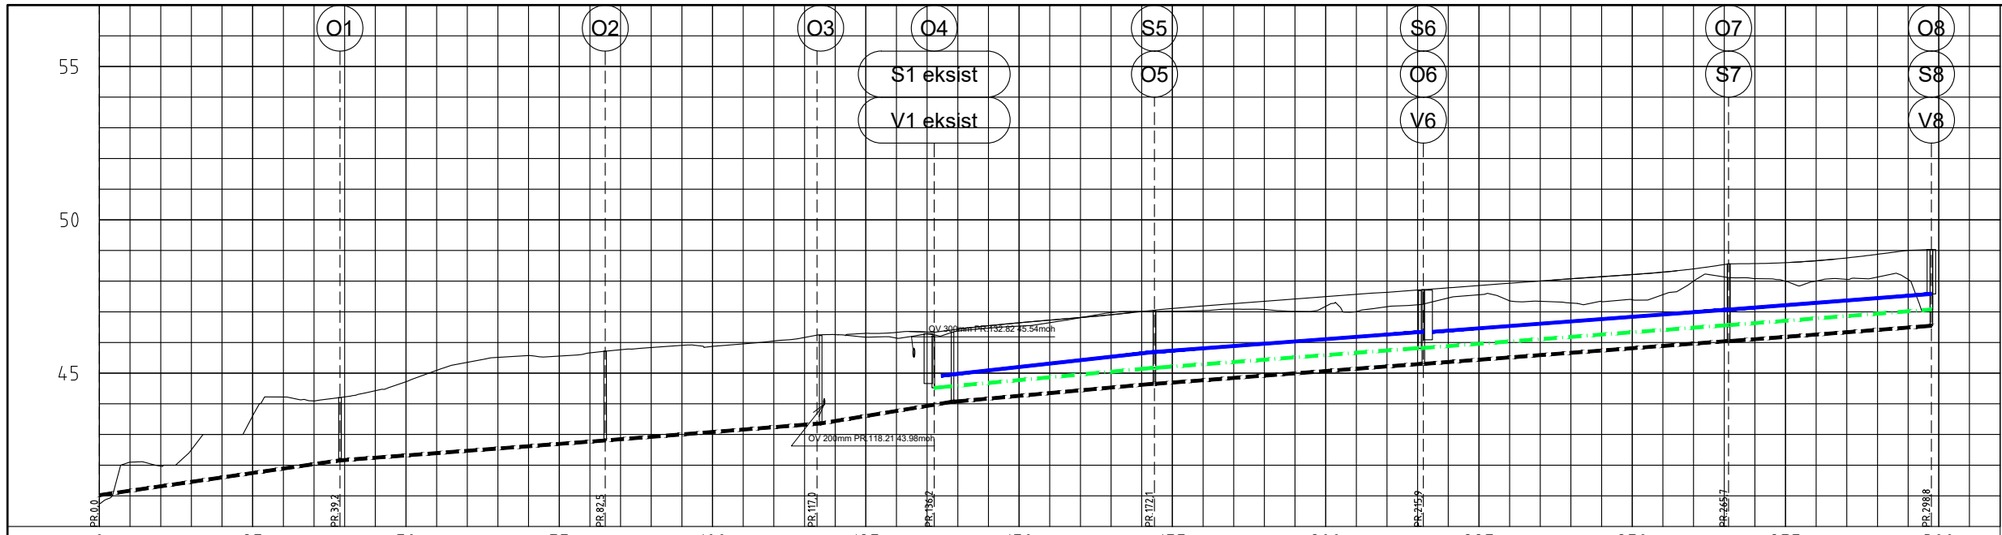

PROFIL NR.	0	25	50	75	100	125	150	175	200	225	250	275	300
Grunneier													
Markslag													
Grunnforhold													
Terrenghøyde/ Topp vegdekke 40,75	42,10 42,97 42,50 43,00 43,61 44,22 44,10 44,22 44,43 44,72 45,09 45,35 45,51 45,58 45,56 45,66 45,76 45,84 45,91 45,87 45,96 46,05 46,16 45,83 46,30 46,33 46,34 46,43 46,55 46,64 46,73 46,82 46,91 47,01 47,11 47,19 47,27 47,34 47,42 47,49 47,57 47,64 47,71 47,78 47,86 47,93 48,01 48,08 48,15 48,21 48,29 48,40 48,54 48,57 48,60 48,67 48,76 48,88 49,01 49,03												
HOR.V.PUNKT i m	39,2	43,3	34,5	19,1	35,9	43,9	49,8	33,1					
VL Kumavst. i m	36,8	44,7	48,8	33,3									
VL Fall i ‰	22,1	15,0	15,0	15,0									
VL Kote utv. topp	44,92	45,69	46,35	46,35	47,07	47,58							
VL Type og dim	160PVC SDR 21	110PVC SDR 21											
SP Kumavst. i m	36,1	43,3	50,4	33,1									
SP Fall i ‰	18,0	15,0	15,0	15,0									
SP Kote innv. bunn	44,52	45,17	45,82	46,57	46,57	47,08							
SP Type og dim	160Rødbrun PVC SN8												
OV Kumavst. i m	39,2	43,3	35,1	21,5	32,9	43,9	49,8	33,1					
OV Fall i ‰	28,9	15,0	15,0	36,0	18,0	15,0	15,0	15,0					
OV Kote innv. bunn	41,02	42,16	42,81	43,36	44,07	44,65	45,30	46,05	46,54				
OV Type og dim	315Sort PVC SN8						250Sort PVC SN8						

Tegnforklaring

	Plan	Eksisterende
Minimumskote for selvfall til spillvannskum (900mm over påkoblingspunkt for spillvann)	FG kt	
Sandfang	⊞	
Kummer (vann,overvann,spillvann)	●	○
Overvannsledning		
Spillvannsledning		
Vannledning		
Kabeltrase		

Merknad: Eksisterende OV200 kobles til i kum O1 slik at det kun går ei overvannsledning ut i bekken.

Kabeltrase skal ligge 1m fra VA-anlegg

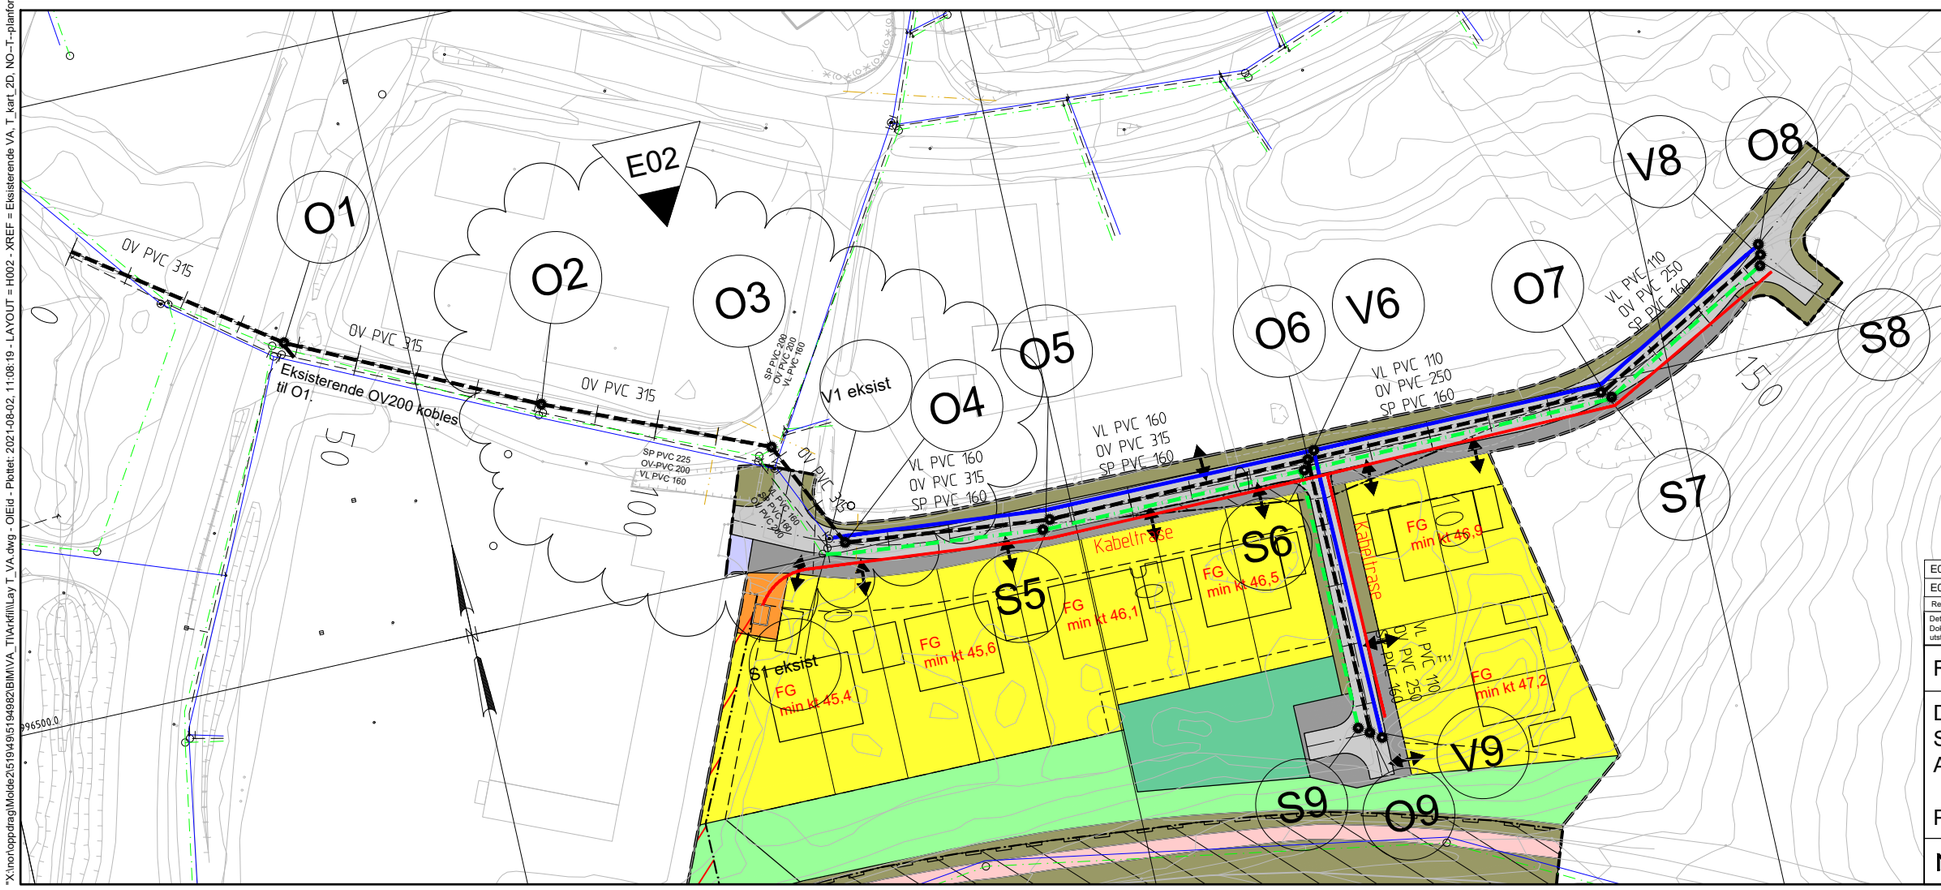
E02
O1
O2
O3
O4
O5
O6
V6
O7
V8
O8
S8
S7
S6
S5
S9
O9
V9
V1 eksist
S1 eksist
OV PVC 315
Eksisterende OV200 kobles til O1.
SP PVC 200
OV PVC 200
VL PVC 160
SP PVC 225
OV-PVC 200
VL PVC 160
VL PVC 160
OV PVC 315
SP PVC 160
VL PVC 110
OV PVC 250
SP PVC 160
Kabeltrase
FG min kt 45,4
FG min kt 45,6
FG min kt 46,1
FG min kt 46,5
FG min kt 46,9
FG min kt 47,2
50
00
50
00
50
00