


1 Plan 01
1 : 100

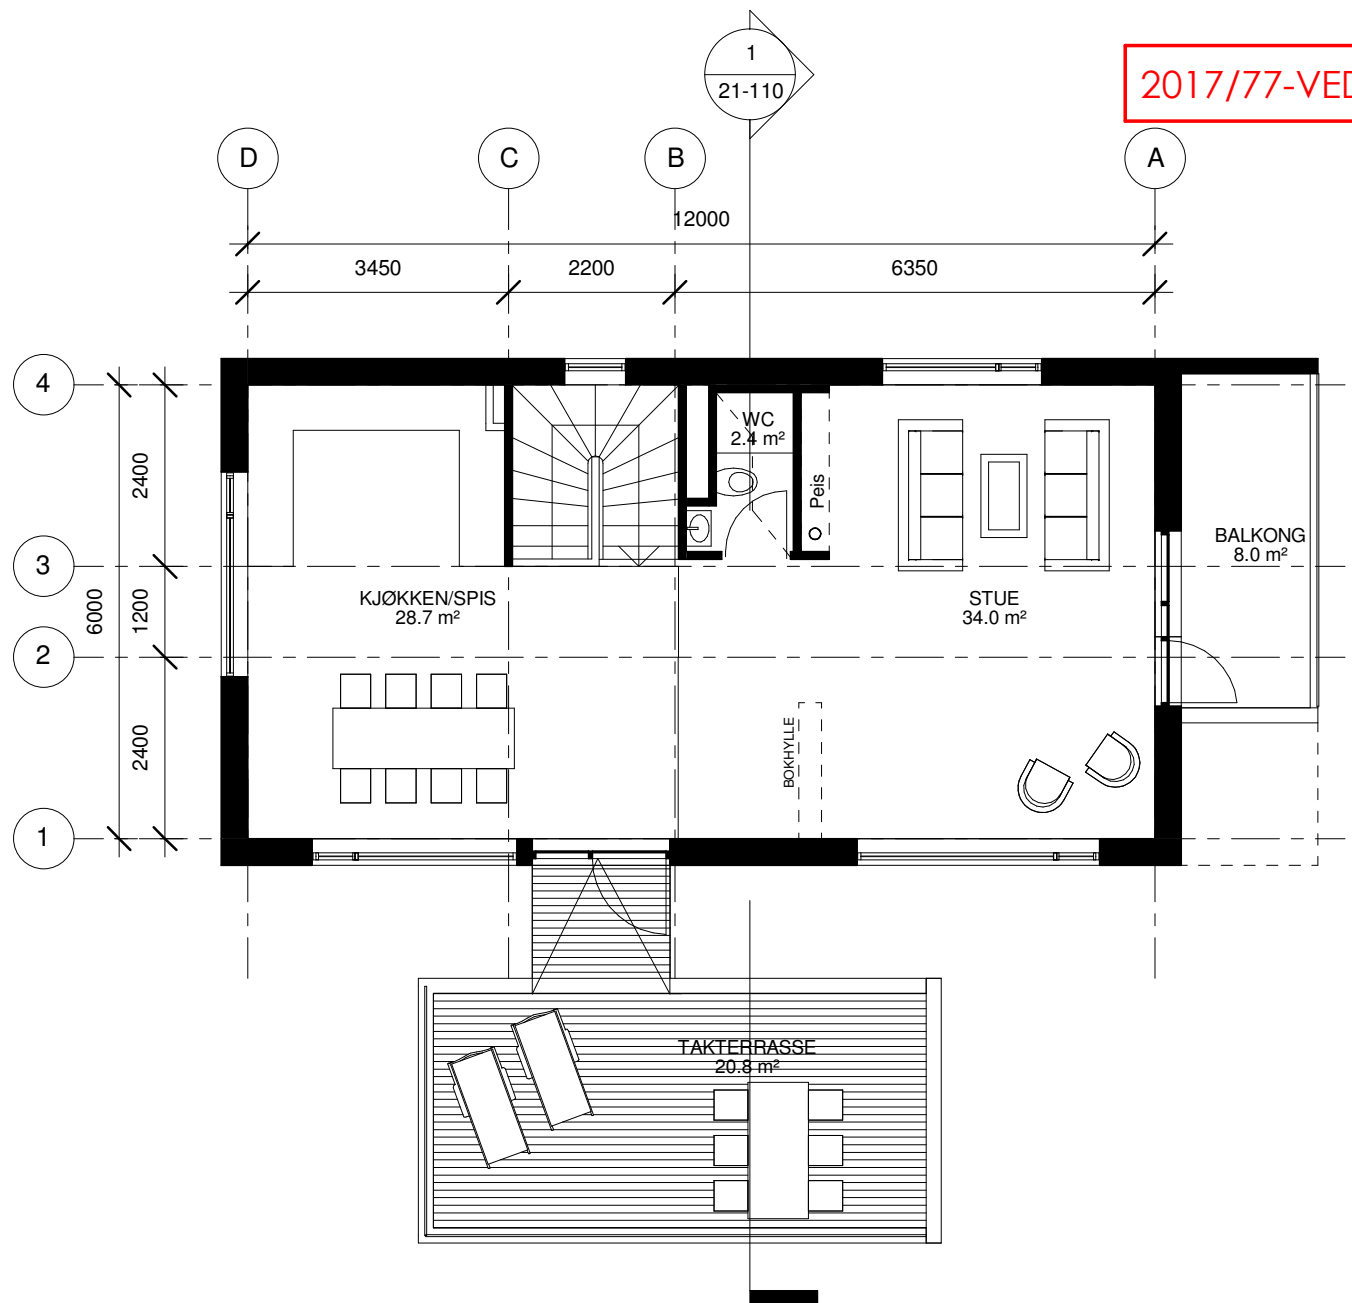


2 Plan 02
1 : 100


SALTAK A

1. Saltak
2. Inngang fra syd
3. Opphold oppe
4. wc + bad
5. 3+1 sov
6. BRA = 71 + 72 = 143 kvm
7. Carport m. sportsbod + takterrasse


B	Vedlegg til reguleringsendringer				27.09.2017
A	Foreløpig				06.09.2017
Rev	Endring	Utført	Kontr.	Dato	
Prosjekt: Skorpa, Kristiansund					
Tiltakshaver/Entreprenør: Skorpa Eiendom					
NIELSTORP+ as arkitekter mna interiørarkitekter mni					
Byggherre arkivnummer:	ARK prosjekt nr: 6030041	Opprettet dato:	Formål: 3	Tegnet: ERJ	Kontrollert:
SALTAK A			Målestokk:	1:100	
Planer			Format:	A3	
			Koordinatsystem:		
Felt 1	Fag A	Tegn.type 11	Løpenr. 110	Rev. B	

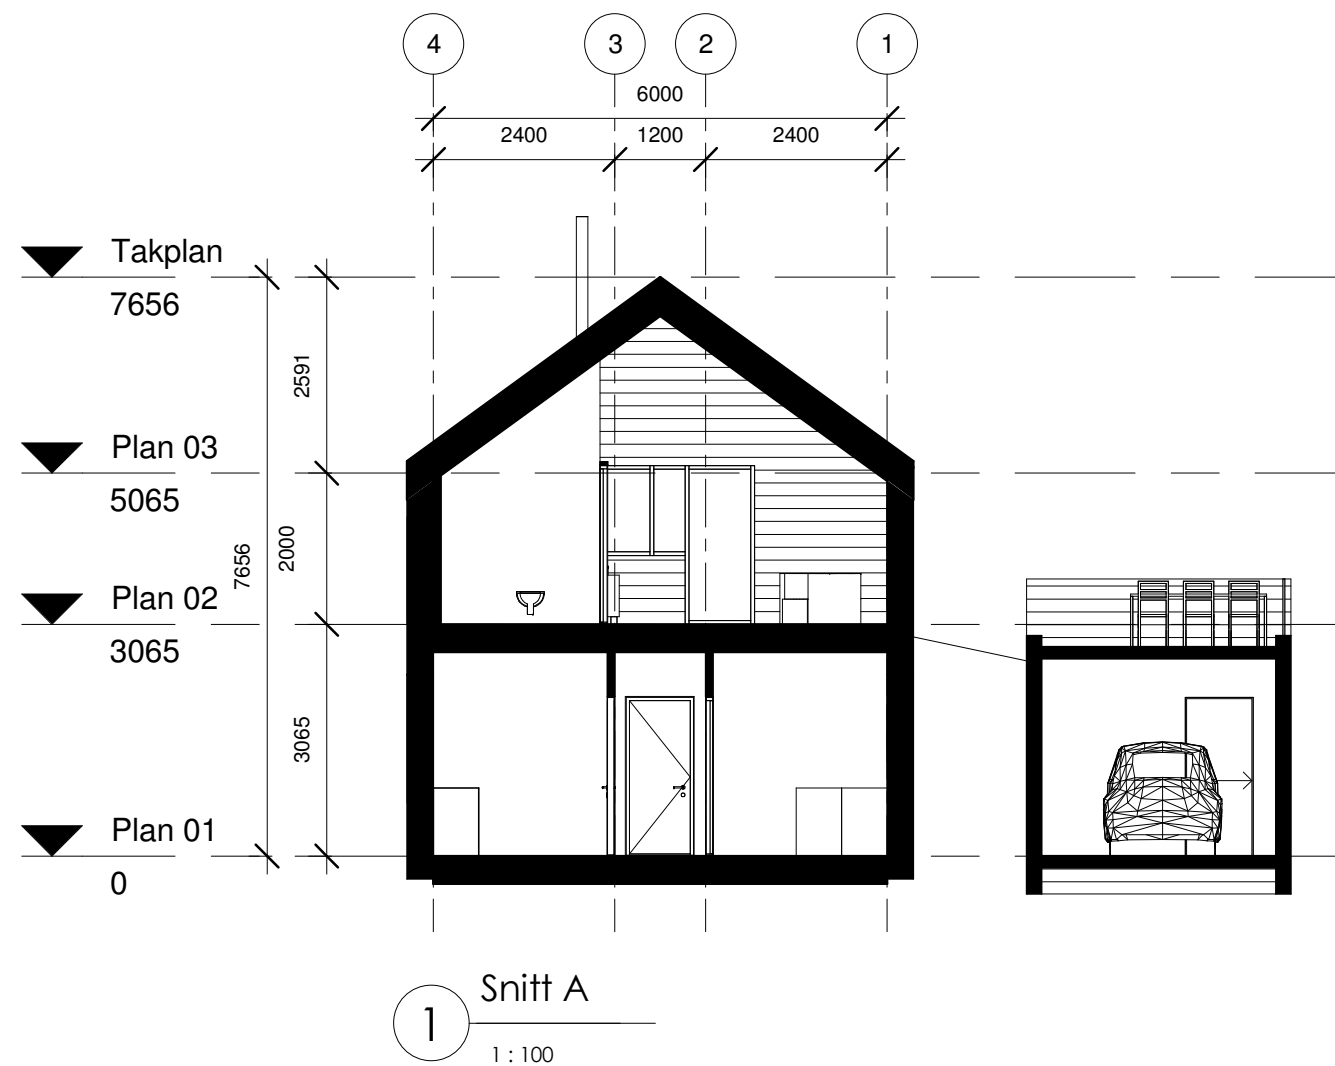


B	Vedlegg til reguleringsendringer				27.09.2017
A	Foreløpig				06.09.2017
Rev	Endring	Utført	Kontr.	Dato	
Prosjekt:					
Skorpa, Kristiansund					
Tiltakshaver/Entreprenør:					
Skorpa Eiendom					
NIELSTORP+ as arkitekter mna interiørarkitekter mni					
Byggherre arkivnummer:	ARK prosjekt nr:	Opprettet dato:	Formål:	Tegnet:	Kontrollert:
	6030041		3	ERJ	
SALTAK A Snitt			Målestokk:	1:100	
			Format:	A3	
			Koordinatsystem:		
Felt	Fag	Tegn.type	Løpenr.	Rev.	
1	A	21	110	B	

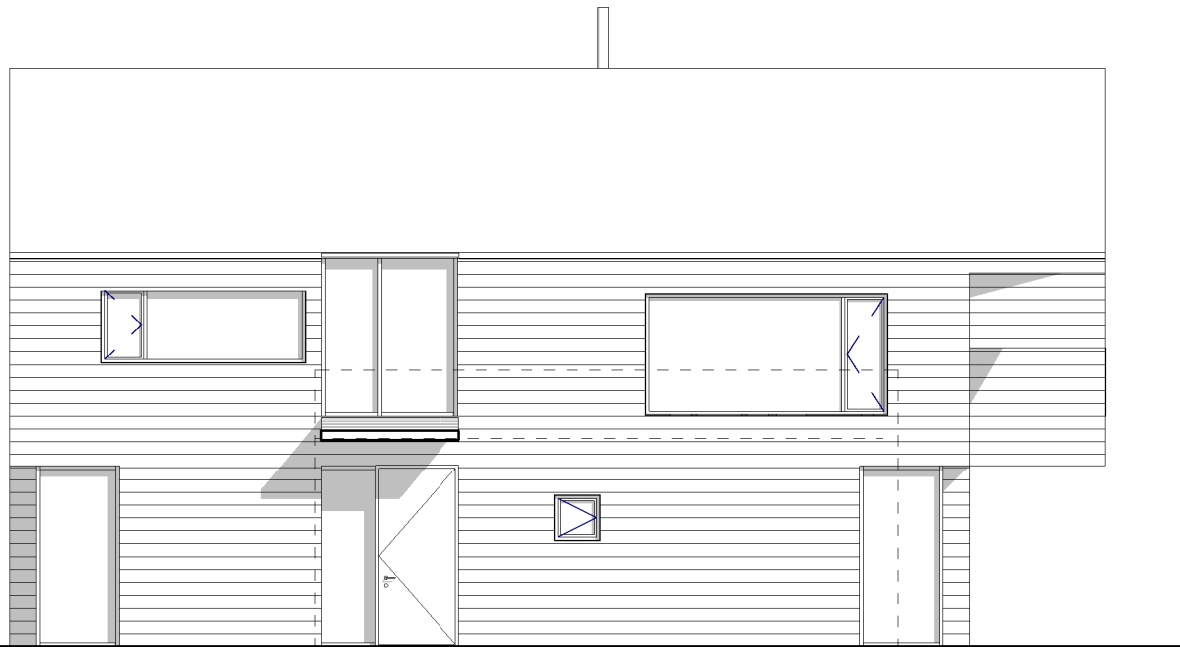


1 SYD
1 : 100

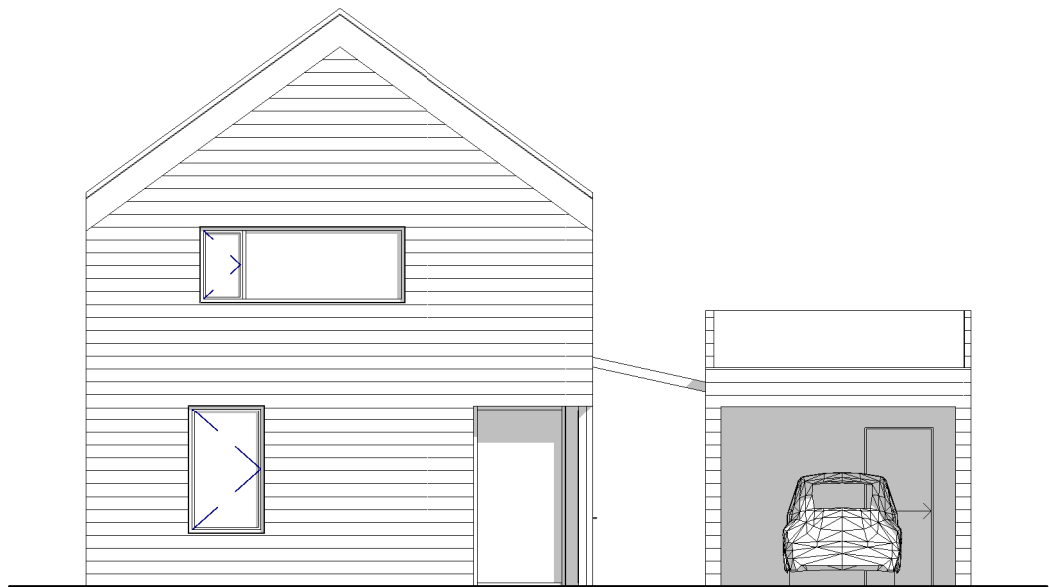

3 VEST
1 : 100

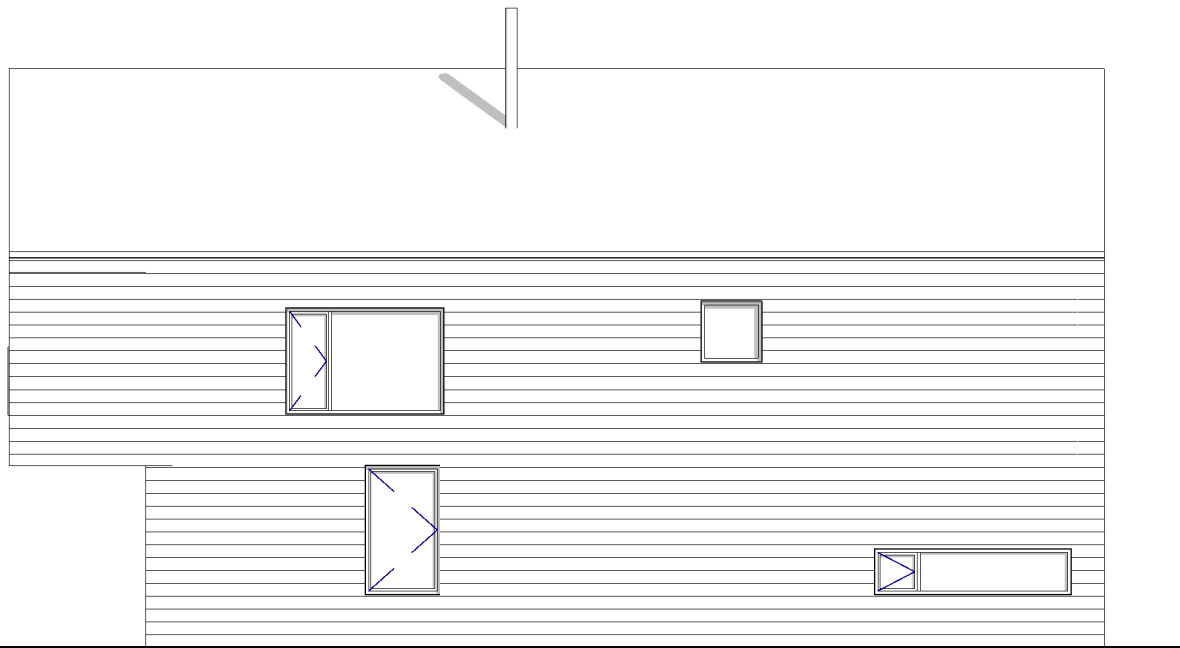


2 NORD
1 : 100

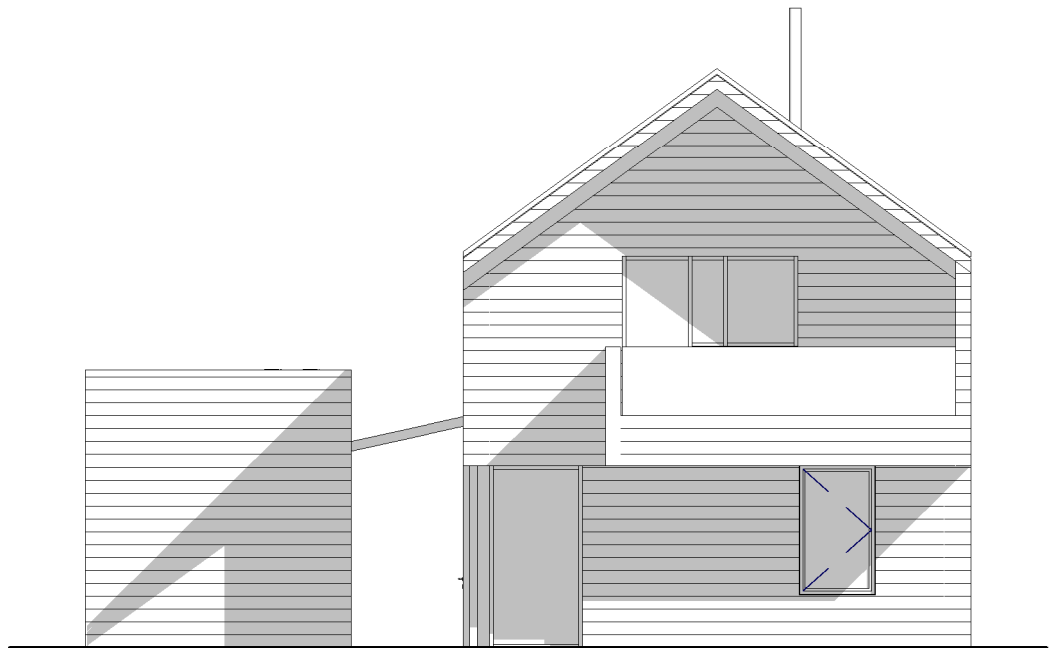


4 ØST
1 : 100



B	Vedlegg til reguleringsendringer				27.09.2017
A	Foreløpig				06.09.2017
Rev	Endring	Utført	Kontr.	Dato	
Prosjekt: Skorpa, Kristiansund					
Tiltakshaver/Entreprenør: Skorpa Eiendom					
NIELSTORP+ as arkitekter mna interiørarkitekter mni					
Byggherre arkivnummer:	ARK prosjekt nr: 6030041	Opprettet dato:	Formål: 3	Tegnet: ERJ	Kontrollert:
SALTAK A			Målestokk: 1:100		
Fasader			Format: A3		
			Koordinatsystem:		
Felt 1	Fag A	Tegn.type 31	Løpenr. 110	Rev. B	

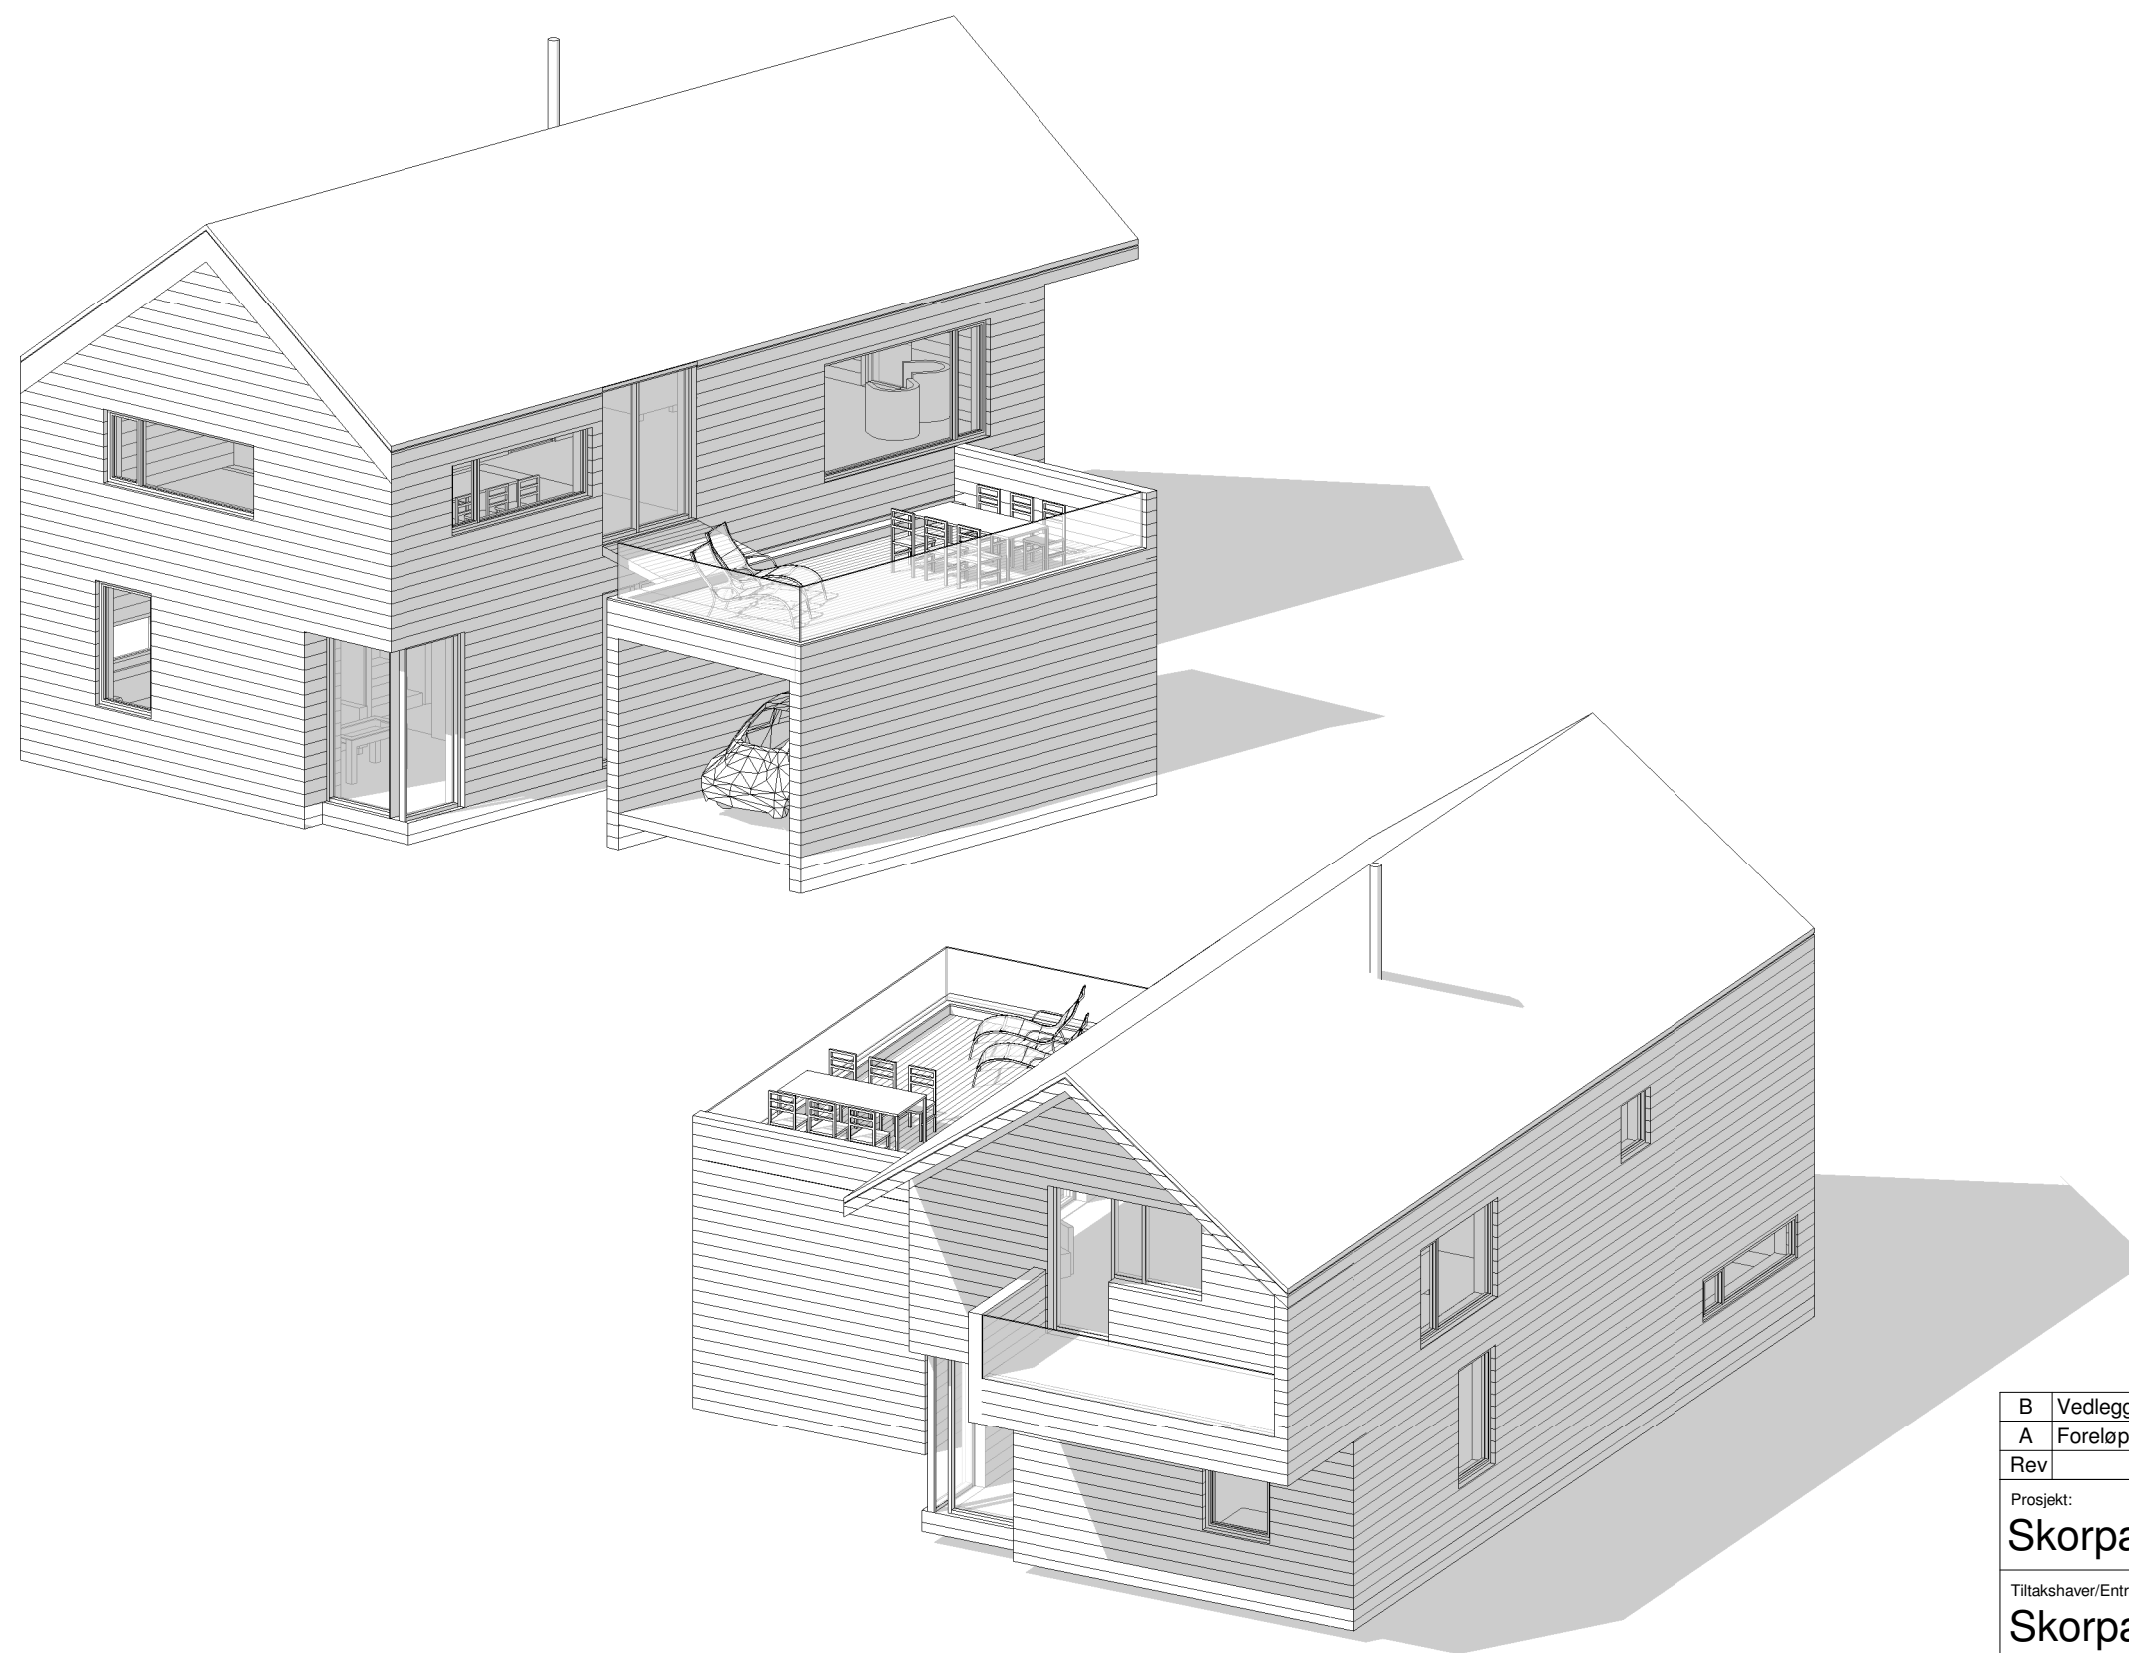


B	Vedlegg til reguleringsendringer				27.09.2017
A	Foreløpig				06.09.2017
Rev	Endring	Utført	Kontr.	Dato	
Prosjekt:					
Skorpa, Kristiansund					
Tiltakshaver/Entreprenør:					
Skorpa Eiendom					
NIELSTORP+ as arkitekter mna interiørarkitekter mni					
Byggherre arkivnummer:	ARK prosjekt nr:	Opprettet dato:	Formål:	Tegnet:	Kontrollert:
	6030041		3	ERJ	
SALTAK A			Målestokk:	-	
Perspektiver			Format:	A3	
			Koordinatsystem:		
Felt	Fag	Tegn.type	Løpenr.	Rev.	
1	A	90	110	B	

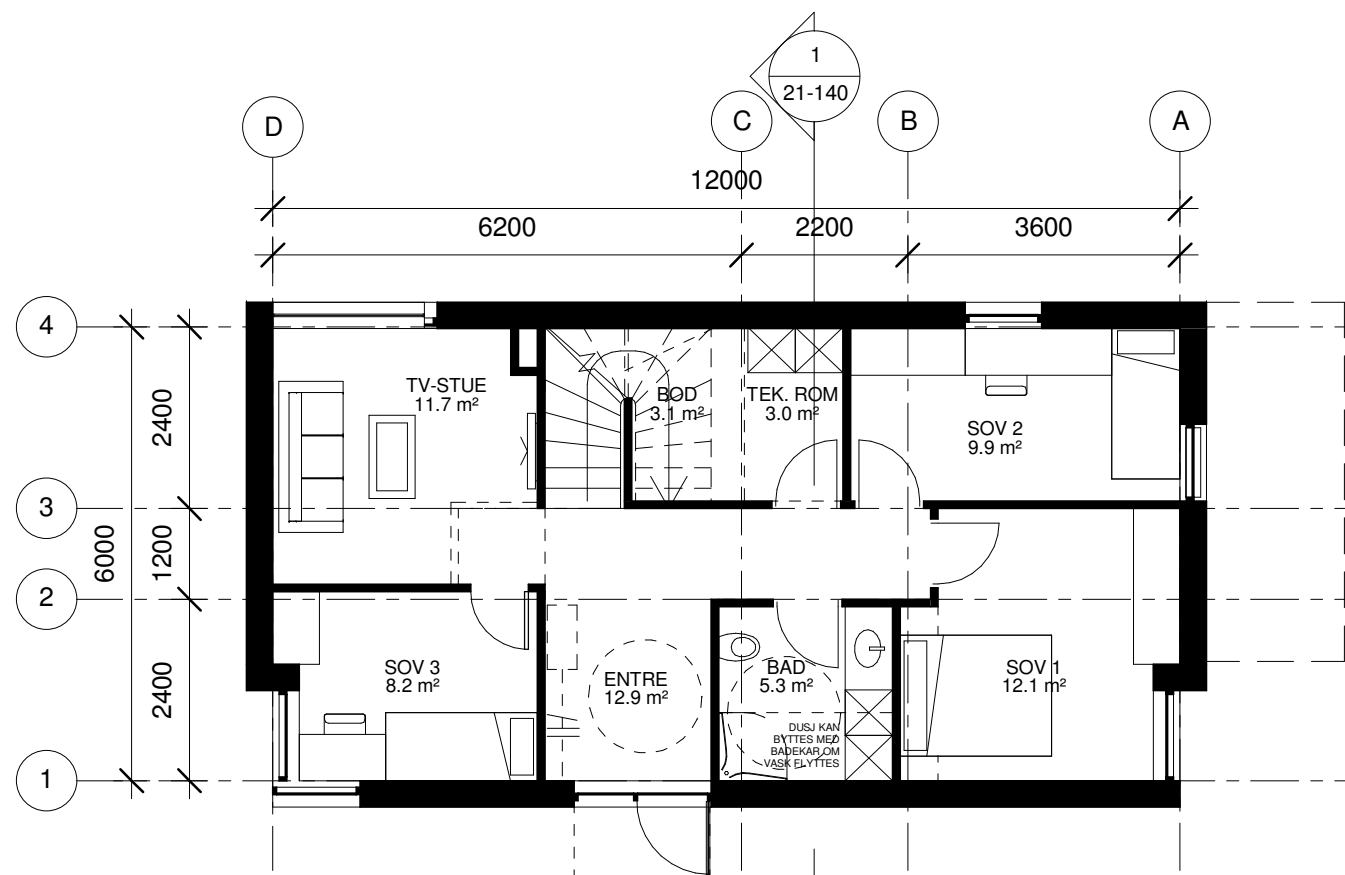

1 Plan 01
1 : 100

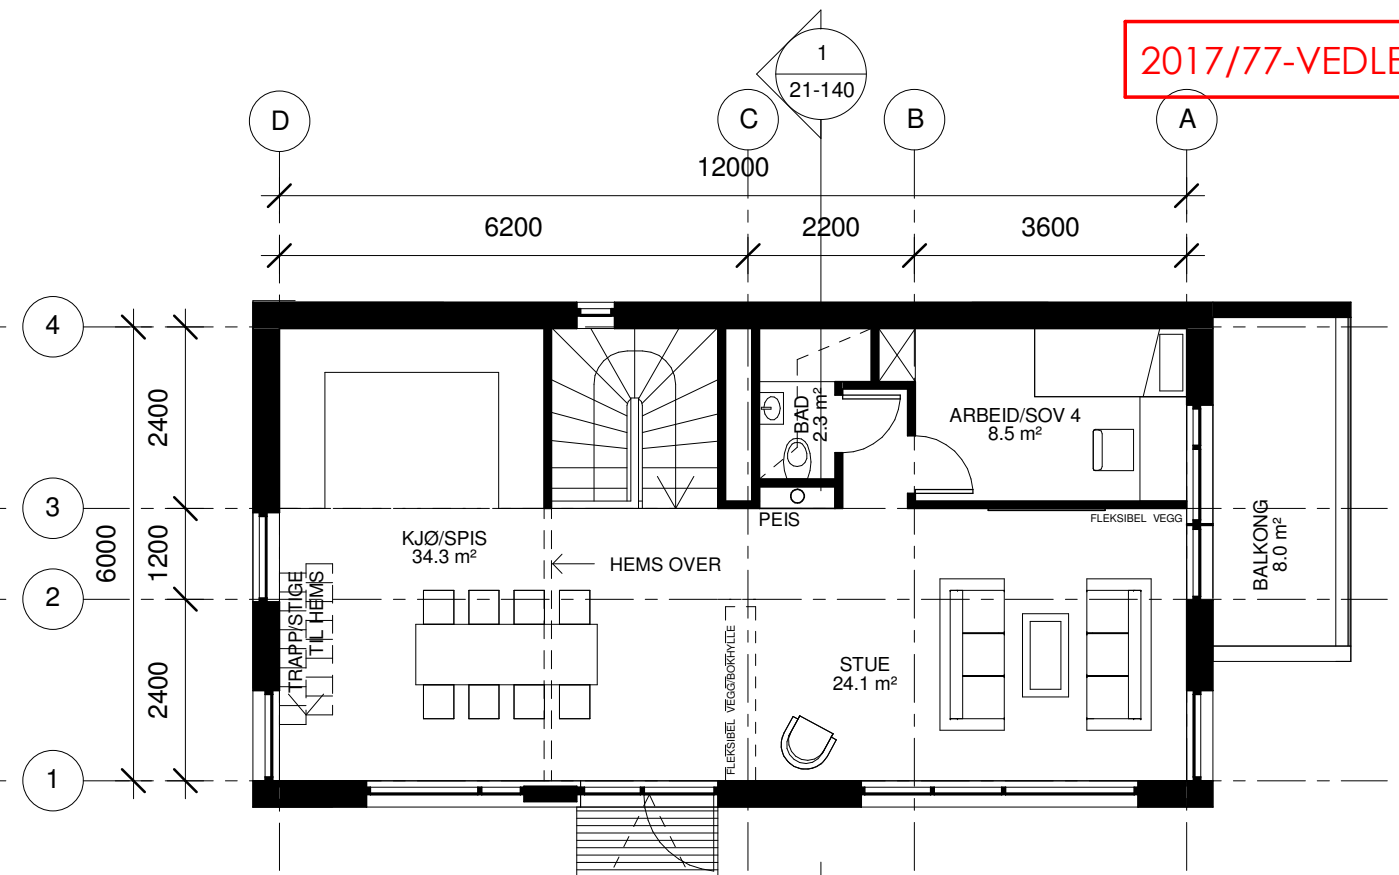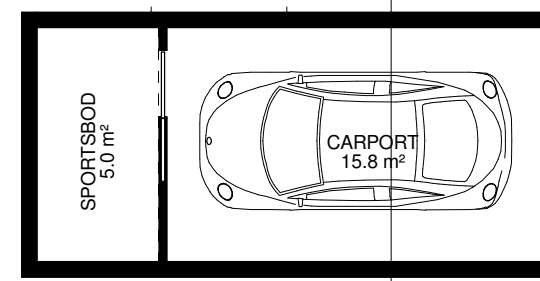


2 Plan 02
1 : 100

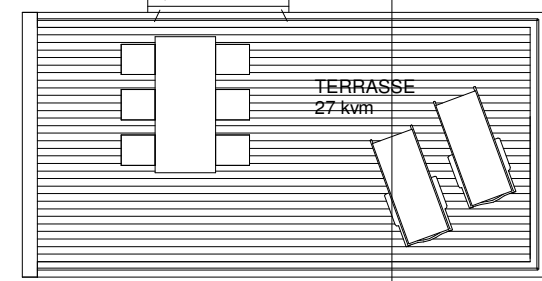


- PULTTAK A**
1. Pulttak
 2. Inngang fra syd
 3. Opphold oppe
 4. WC + bad / 4+1 sov
 5. Carport med takterrasse
 6. BRA = 152 kvm

C	Vedlegg til reguleringsendringer				27.09.2017
B	Foreløpig				19.09.2017
A	Foreløpig				06.09.2017
Rev	Endring	Utført	Kontr.	Dato	
Prosjekt: Skorpa, Kristiansund					
Tiltakshaver/Entreprenør: Skorpa Eiendom					
NIELSTORP+ as arkitekter mna interiørarkitekter mni					
Byggherre arkivnummer:	ARK prosjekt nr: 6030041	Opprettet dato:	Formål: 3	Tegnet: ERJ	Kontrollert:
PULTTAK A			Målestokk:	1:100	
Plan 1 & 2			Format:	A3	
			Koordinatsystem:		
Felt 1	Fag A	Tegn.type 11	Løpenr. 140	Rev. C	

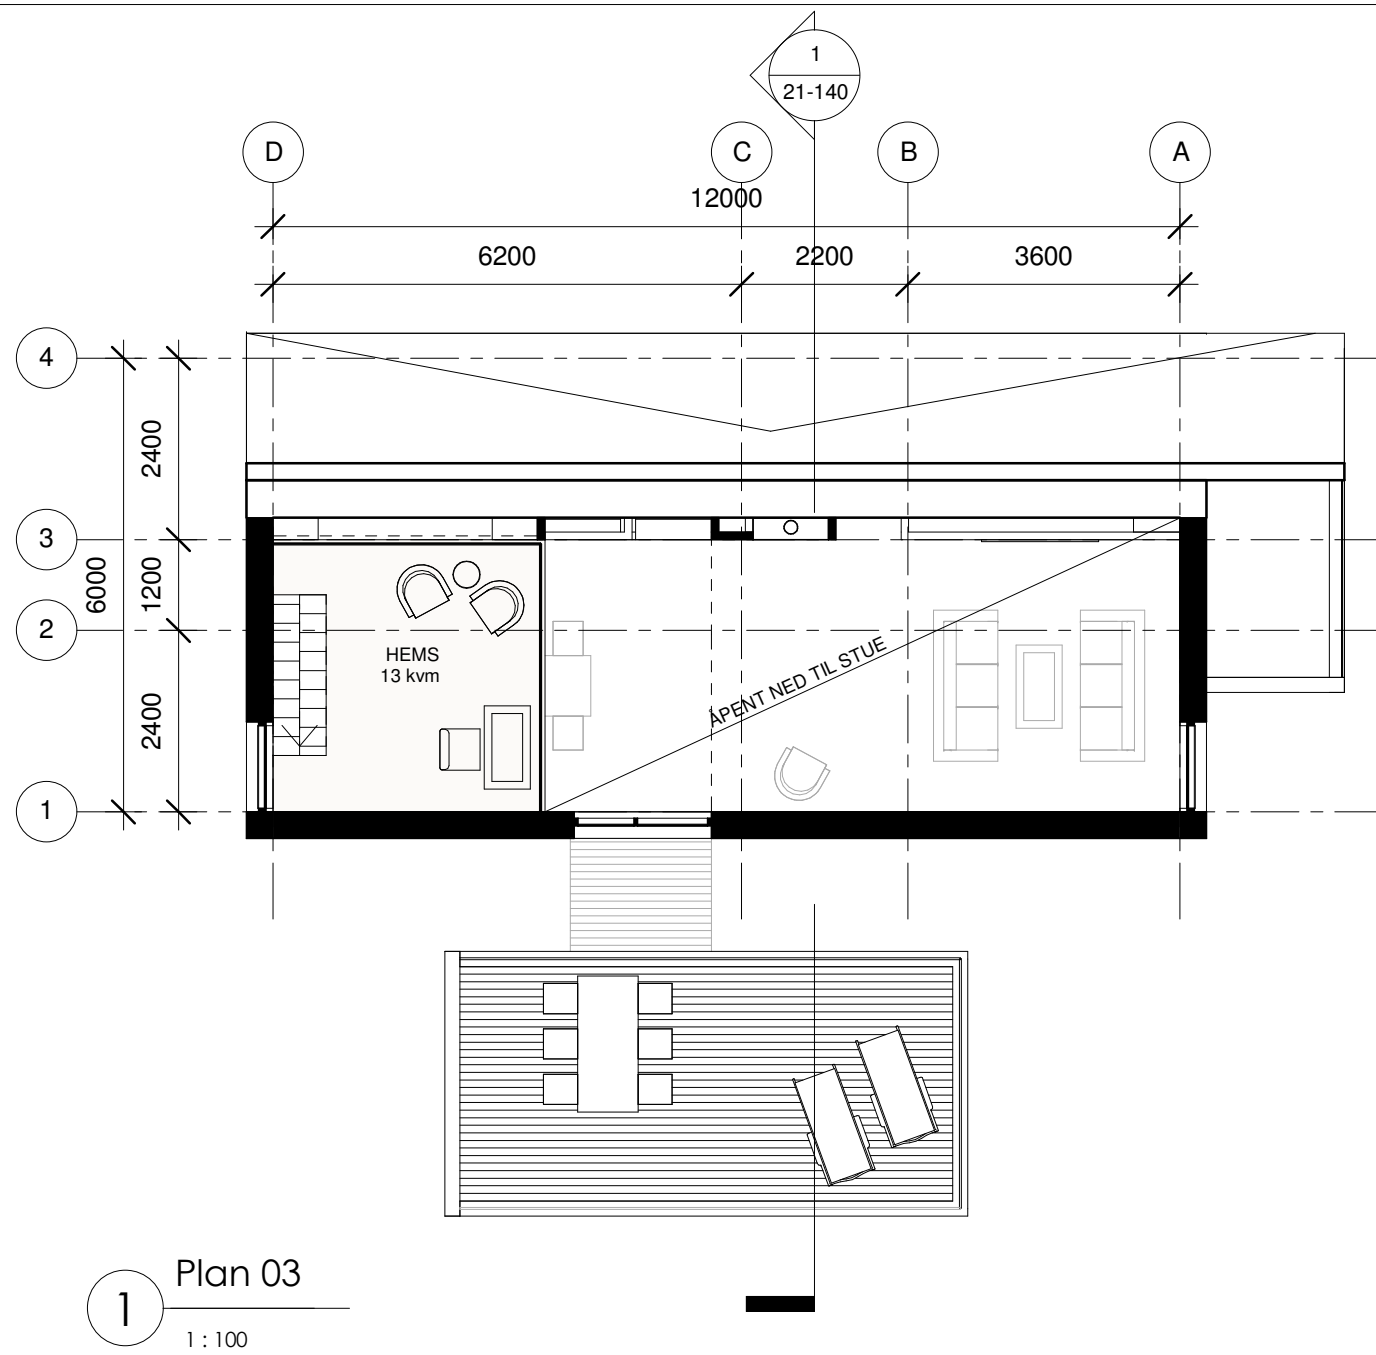

1 Plan 03
1 : 100

A	Vedlegg til reguleringsendringer			27.09.2017	
Rev	Endring	Utført	Kontr.	Dato	
Prosjekt: Skorpa, Kristiansund					
Tiltakshaver/Entreprenør: Skorpa Eiendom					
NIELSTORP+ as arkitekter mna interiørarkitekter mni					
Byggherre arkivnummer:	ARK prosjekt nr: 6030041	Opprettet dato: 24.09.17	Formål: 3	Tegnet: ERJ	Kontrollert:
PULTTAK A			Målestokk: 1:100		
Plan 3			Format: A3		
			Koordinatsystem:		
Felt 1	Fag A	Tegn.type 11	Løpenr. 141	Rev. A	

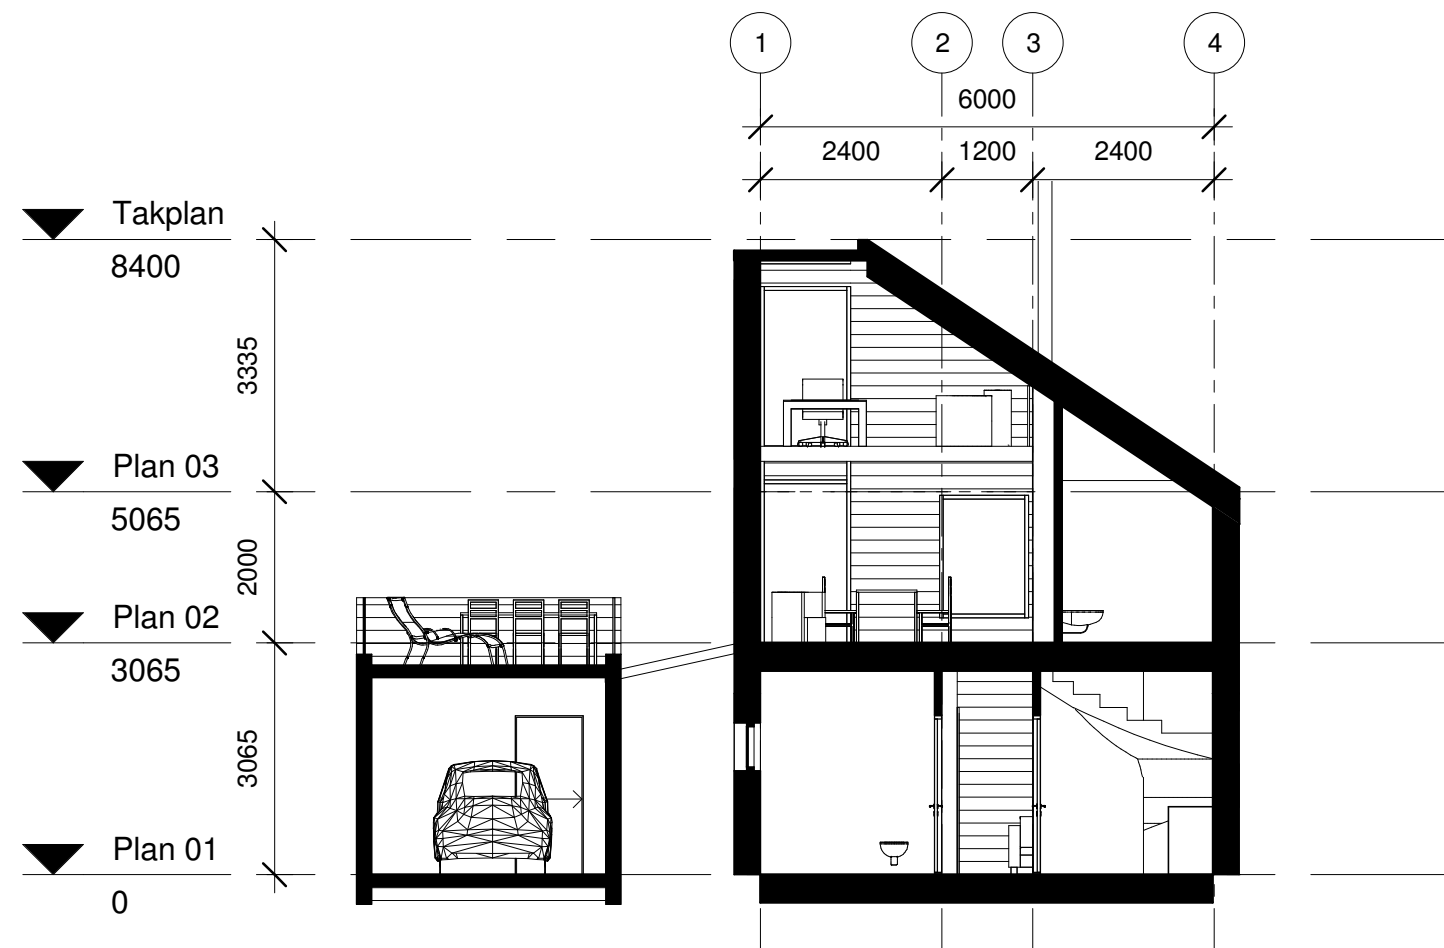

1 Snitt A
1 : 100

C	Vedlegg til reguleringsendringer			27.09.2017
B	Foreløpig			19.09.2017
A	Foreløpig			06.09.2017
Rev	Endring	Utført	Kontr.	Dato

Prosjekt:
Skorpa, Kristiansund

Tiltakshaver/Entreprenør:
Skorpa Eiendom

NIELSTORP+ as arkitekter mna
interiørarkitekter mni

Byggherre arkivnummer:	ARK prosjekt nr: 6030041	Opprettet dato:	Formål: 3	Tegnet: ERJ	Kontrollert:
------------------------	-----------------------------	-----------------	--------------	----------------	--------------


PULTTAK A
Snitt

Målestokk: 1:100
Format: **A3**
Koordinatsystem:


Felt	Fag	Tegn.type	Løpenr.	Rev.
1	A	21	140	C




1 SYD
1:100

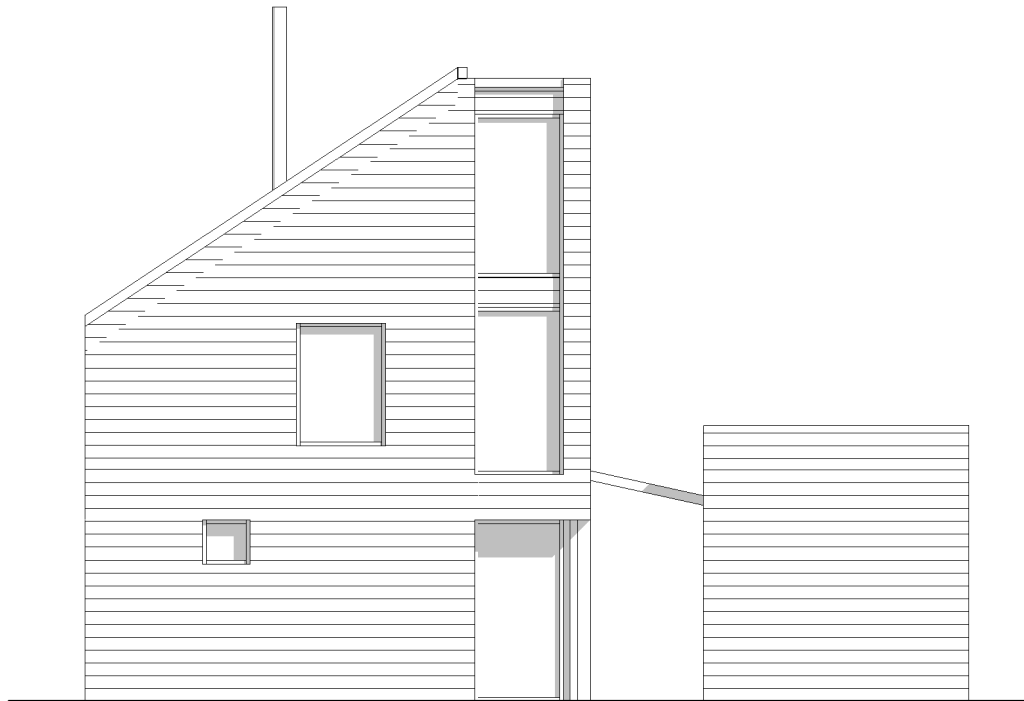

3 VEST
1:100


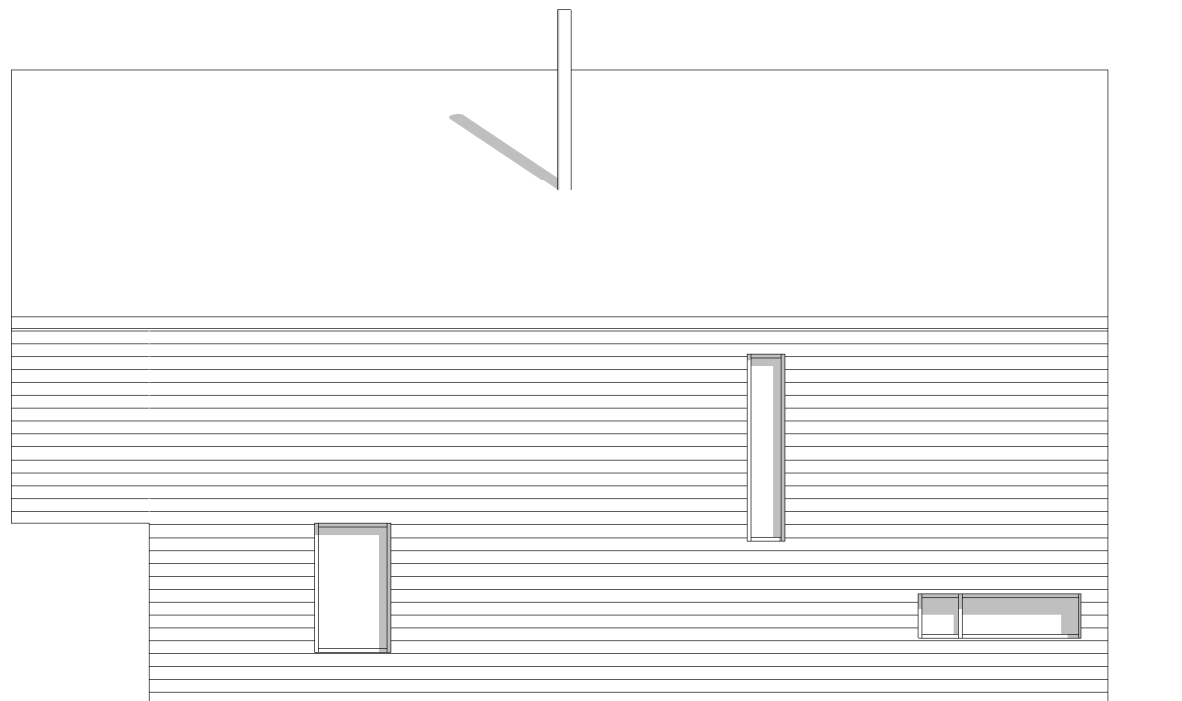


2 NORD
1:100

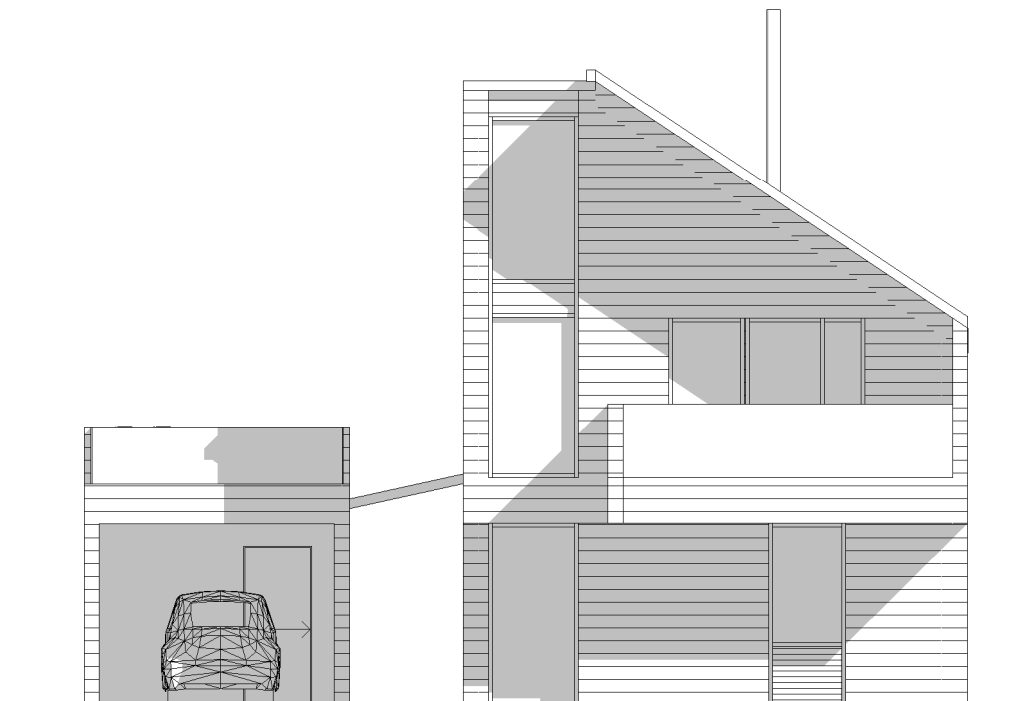

4 ØST
1:100

B	Vedlegg til reguleringsendringer				27.09.2017
A	Foreløpig				06.09.2017
Rev	Endring	Utført	Kontr.		Dato
Prosjekt: Skorpa, Kristiansund					
Tiltakshaver/Entreprenør: Skorpa Eiendom					
NIELSTORP+ as arkitekter mna interiørarkitekter mni					
Byggherre arkivnummer:	ARK prosjekt nr: 6030041	Opprettet dato:	Formål: 3	Tegnet: ERJ	Kontrollert:
PULTTAK A			Målestokk: 1:100		
Fasader			Format: A3		
			Koordinatsystem:		
Felt 1	Fag A	Tegn.type 31	Løpenr. 140	Rev. B	

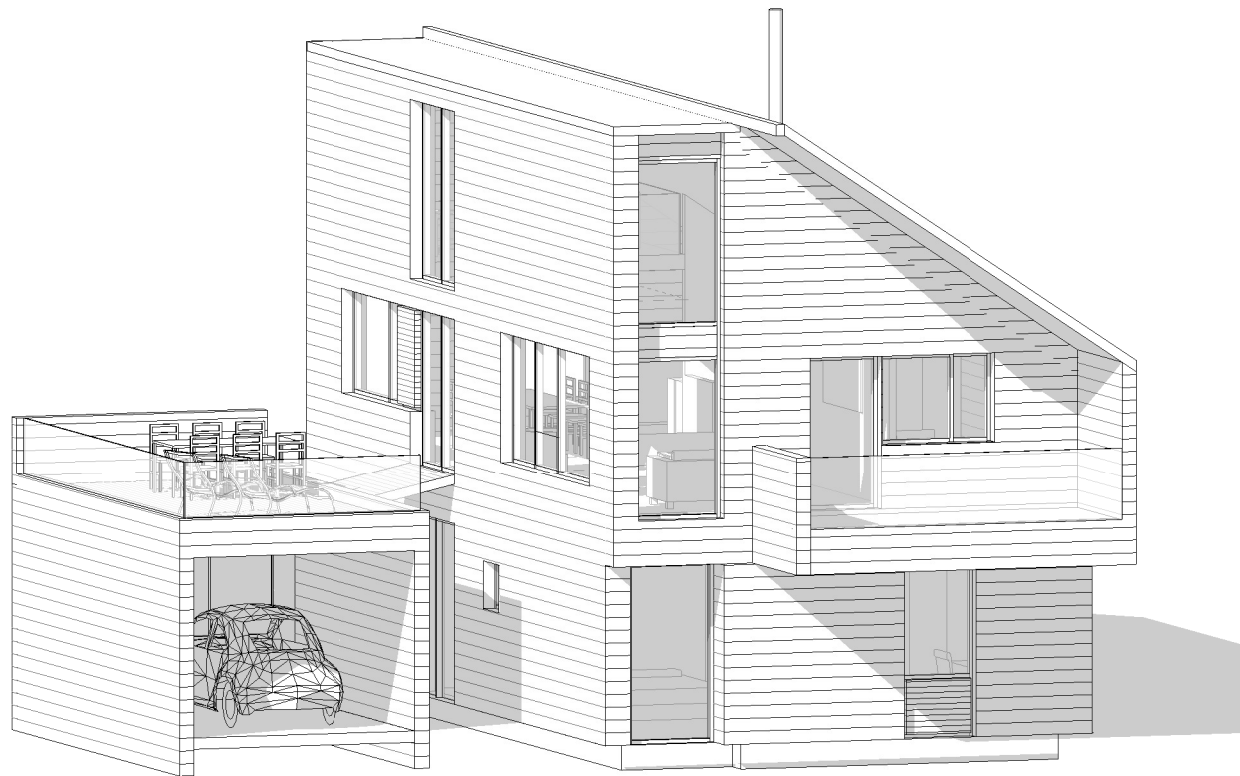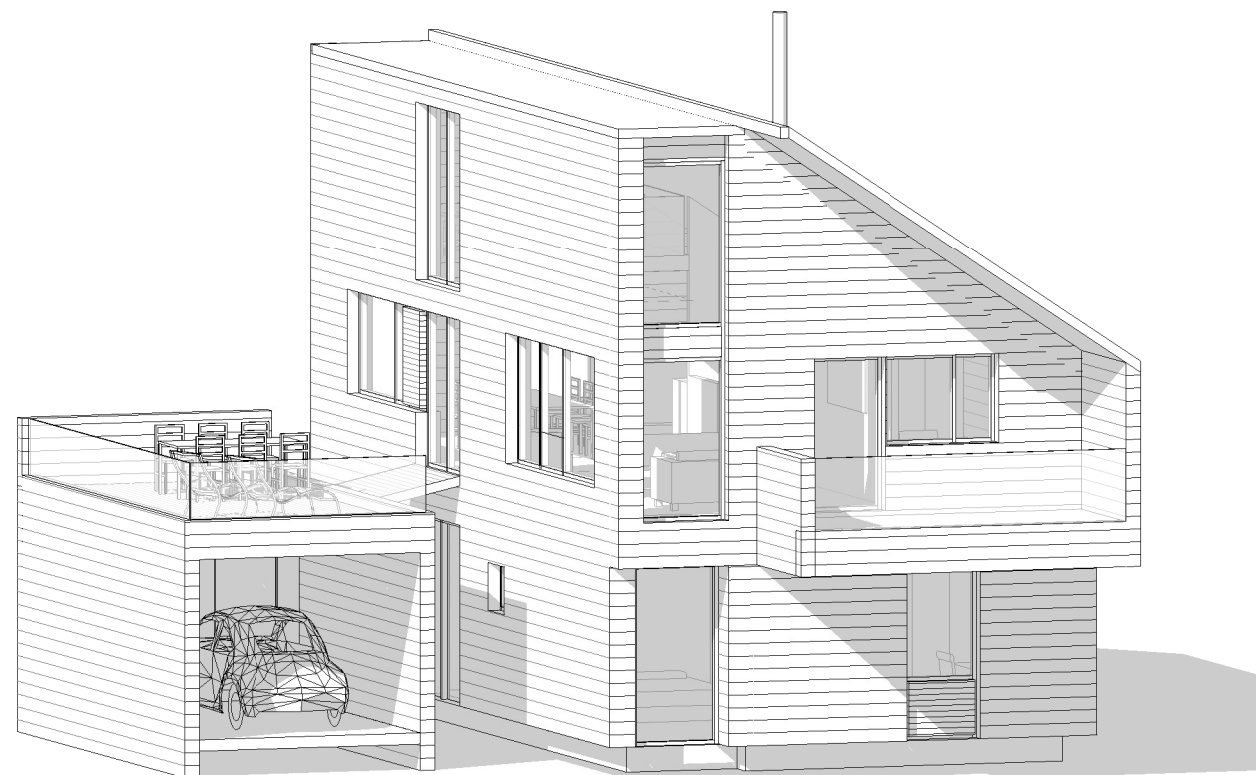

B	Vedlegg til reguleringsendringer				27.09.2017
A	Foreløpig				06.09.2017
Rev	Endring	Utført	Kontr.	Dato	
Prosjekt:					
Skorpa, Kristiansund					
Tiltakshaver/Entreprenør:					
Skorpa Eiendom					
NIELSTORP+ as arkitekter mna interiørarkitekter mni					
Byggherre arkivnummer:	ARK prosjekt nr:	Opprettet dato:	Formål:	Tegnet:	Kontrollert:
	6030041		3	ERJ	
PULTTAK A			Målestokk:	1:100	
3D Perspektiver			Format:	A3	
			Koordinatsystem:		
Felt	Fag	Tegn.type	Løpenr.	Rev.	
1	A	90	140	B	




1 Plan 01
1 : 100

TOMANNSBOLIG D

1. Pulttak
2. Inngang fra syd
3. Opphold oppe
2 bad / 3+1 sov
4. BRA/boenhet = 131 kvm
BRA/total = 262 kvm
5. Carport inntil bolig, mulighet for terrasse

C	Vedlegg til reguleringsendringer				27.09.2017
B	Navn endring fra Kompakthus B til Tomannsbolig D				07.09.2017
A	Foreløpig				06.09.2017
Rev	Endring	Utført	Kontr.	Dato	
Prosjekt:					
Skorpa, Kristiansund					
Tiltakshaver/Entreprenør:					
Skorpa Eiendom					
NIELSTORP+ as arkitekter mna interiørarkitekter mni					
Byggherre arkivnummer:	ARK prosjekt nr:	Opprettet dato:	Formål:	Tegnet:	Kontrollert:
	6030041		3	ERJ	
TOMANNSBOLIG D			Målestokk:	1:100	
Plan 1			Format:	A3	
			Koordinatsystem:		
Felt	Fag	Tegn.type	Løpenr.	Rev.	
1	A	11	170	C	

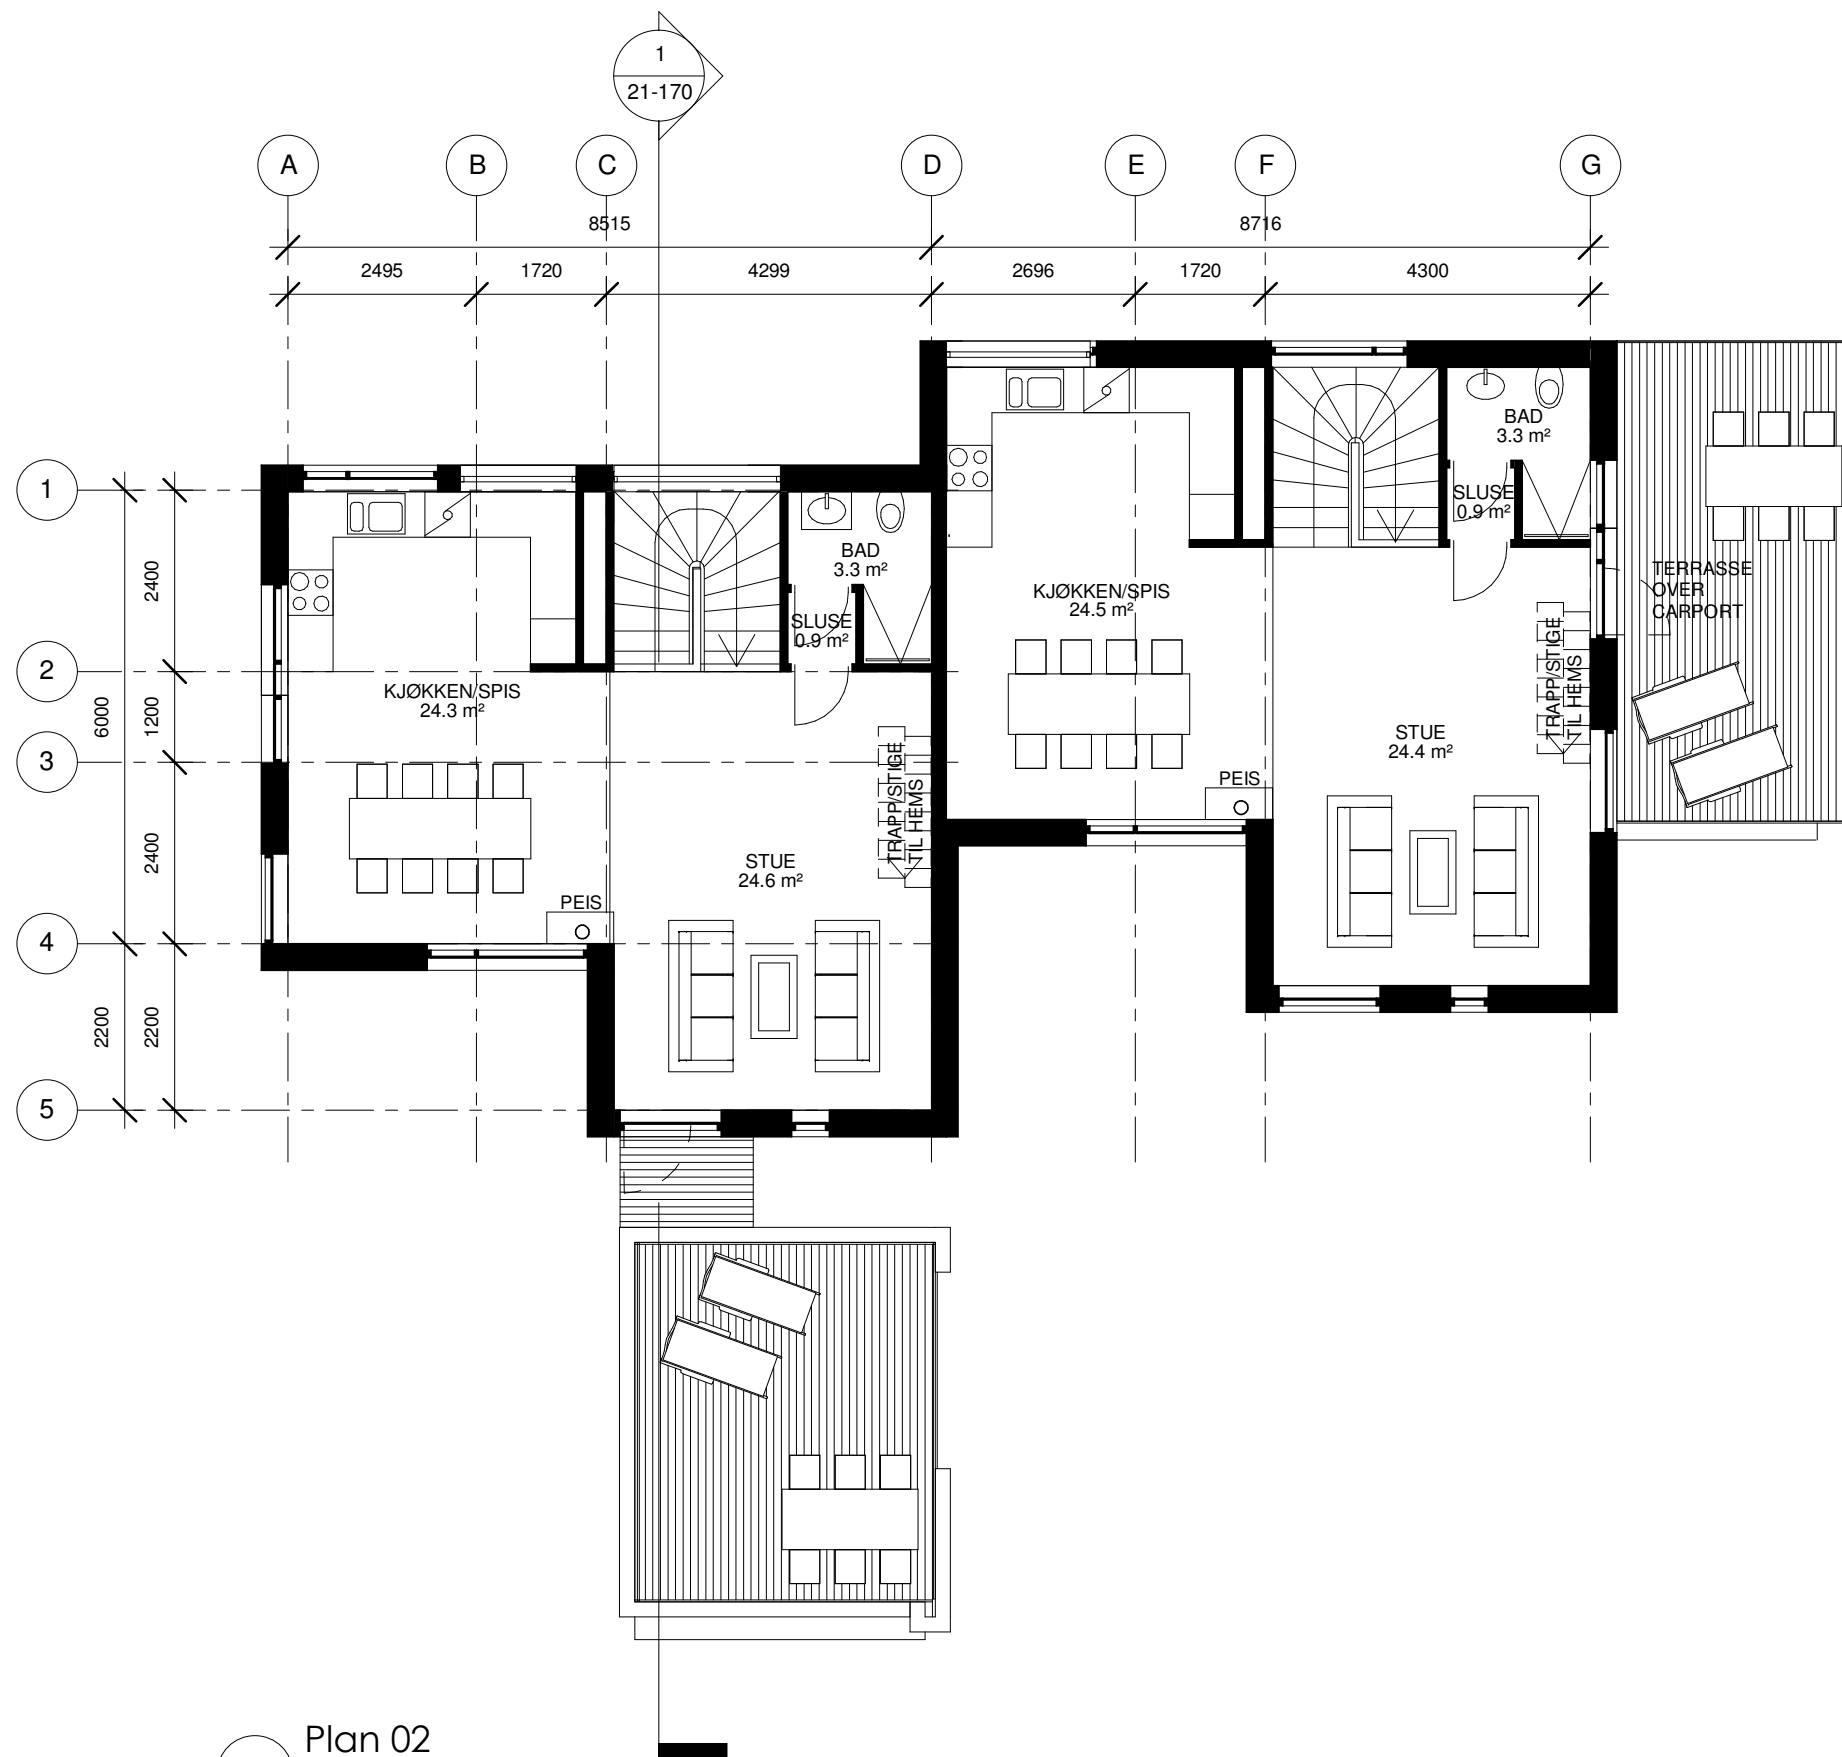

1 Plan 02
1 : 100

C	Vedlegg til reguleringsendringer			27.09.2017
B	Navn endring fra Kompakthus B til Tomannsbolig D			07.09.2017
A	Foreløpig			06.09.2017
Rev	Endring	Utført	Kontr.	Dato

Prosjekt:
Skorpa, Kristiansund

Tiltakshaver/Entreprenør:
Skorpa Eiendom


NIELSTORP+ as arkitekter mna
interiørarkitekter mni

Byggherre arkivnummer:	ARK prosjekt nr: 6030041	Opprettet dato:	Formål: 3	Tegnet: ERJ	Kontrollert:
------------------------	-----------------------------	-----------------	--------------	----------------	--------------

TOMANNSBOLIG D
Plan 2


Målestokk: 1:100
Format: **A3**
Koordinatsystem:

Felt	Fag	Tegn.type	Løpenr.	Rev.
1	A	11	171	C

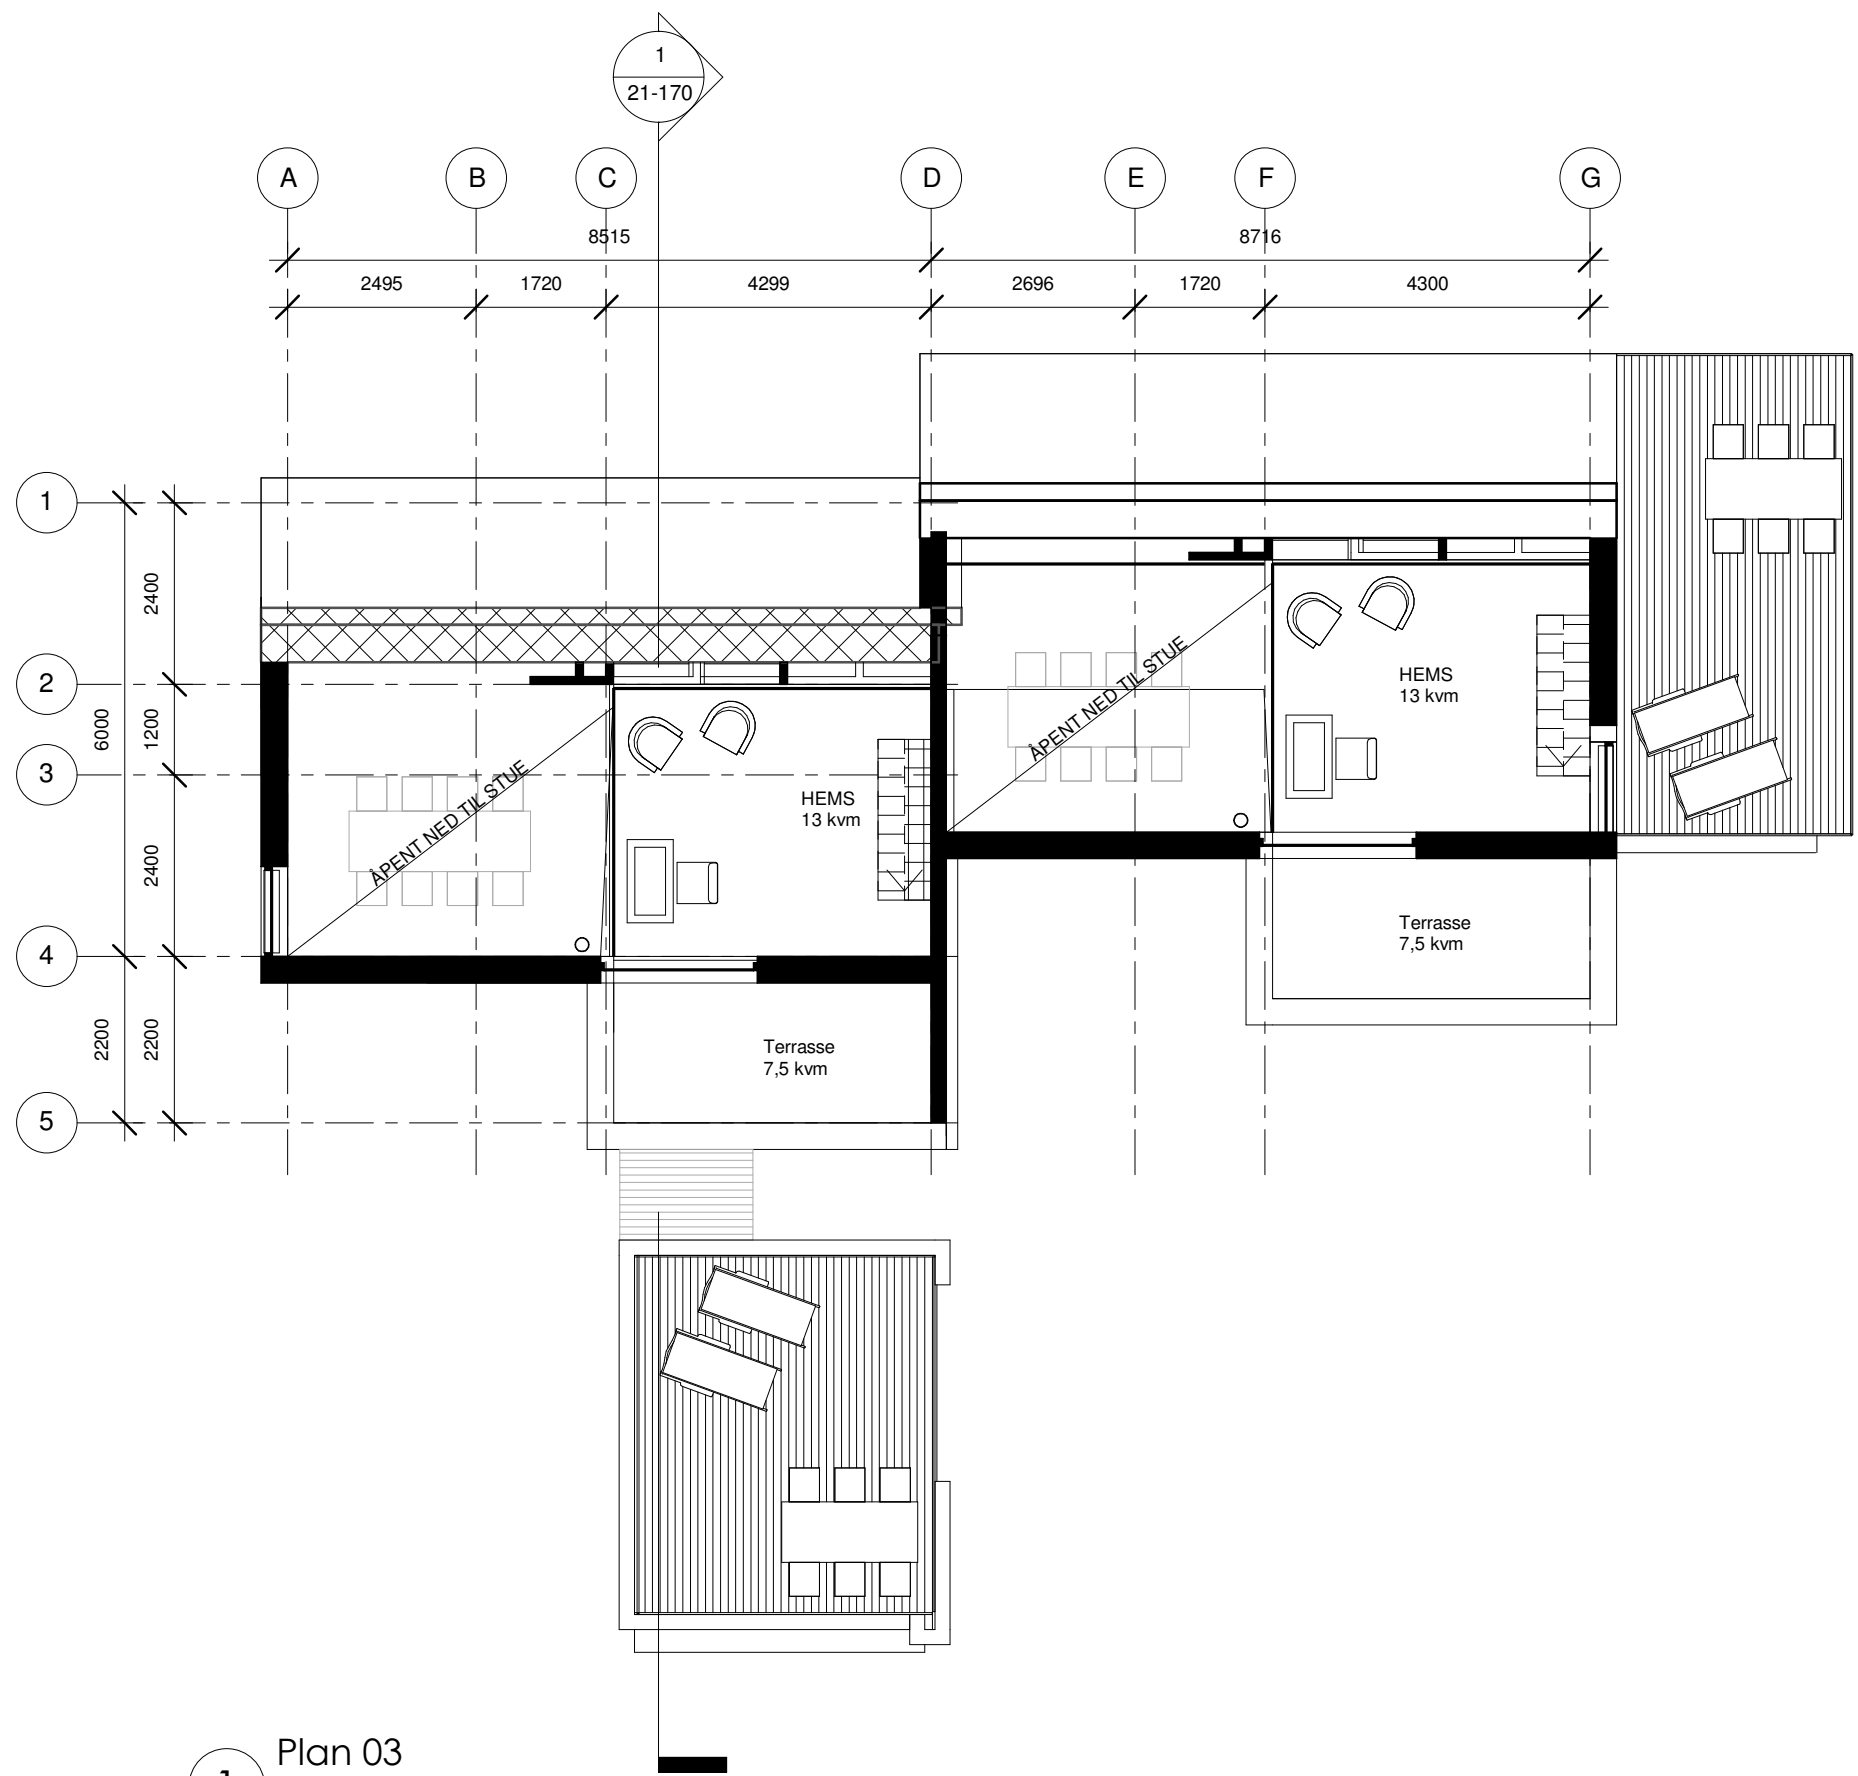

1 Plan 03
1 : 100

C	Vedlegg til reguleringsendringer				27.09.2017
B	Navn endring fra Kompakthus B til Tomannsbolig D				07.09.2017
A	Foreløpig				06.09.2017
Rev	Endring	Utført	Kontr.	Dato	
Prosjekt: Skorpa, Kristiansund					
Tiltakshaver/Entreprenør: Skorpa Eiendom					
NIELSTORP+ as arkitekter mna interiørarkitekter mni					
Byggherre arkivnummer:	ARK prosjekt nr: 6030041	Opprettet dato:	Formål: 3	Tegnet: ERJ	Kontrollert:
TOMANNSBOLIG D			Målestokk: 1:100		
Plan 3 & Snitt A			Format: A3		
			Koordinatsystem:		
Felt 1	Fag A	Tegn.type 11	Løpenr. 172	Rev. C	

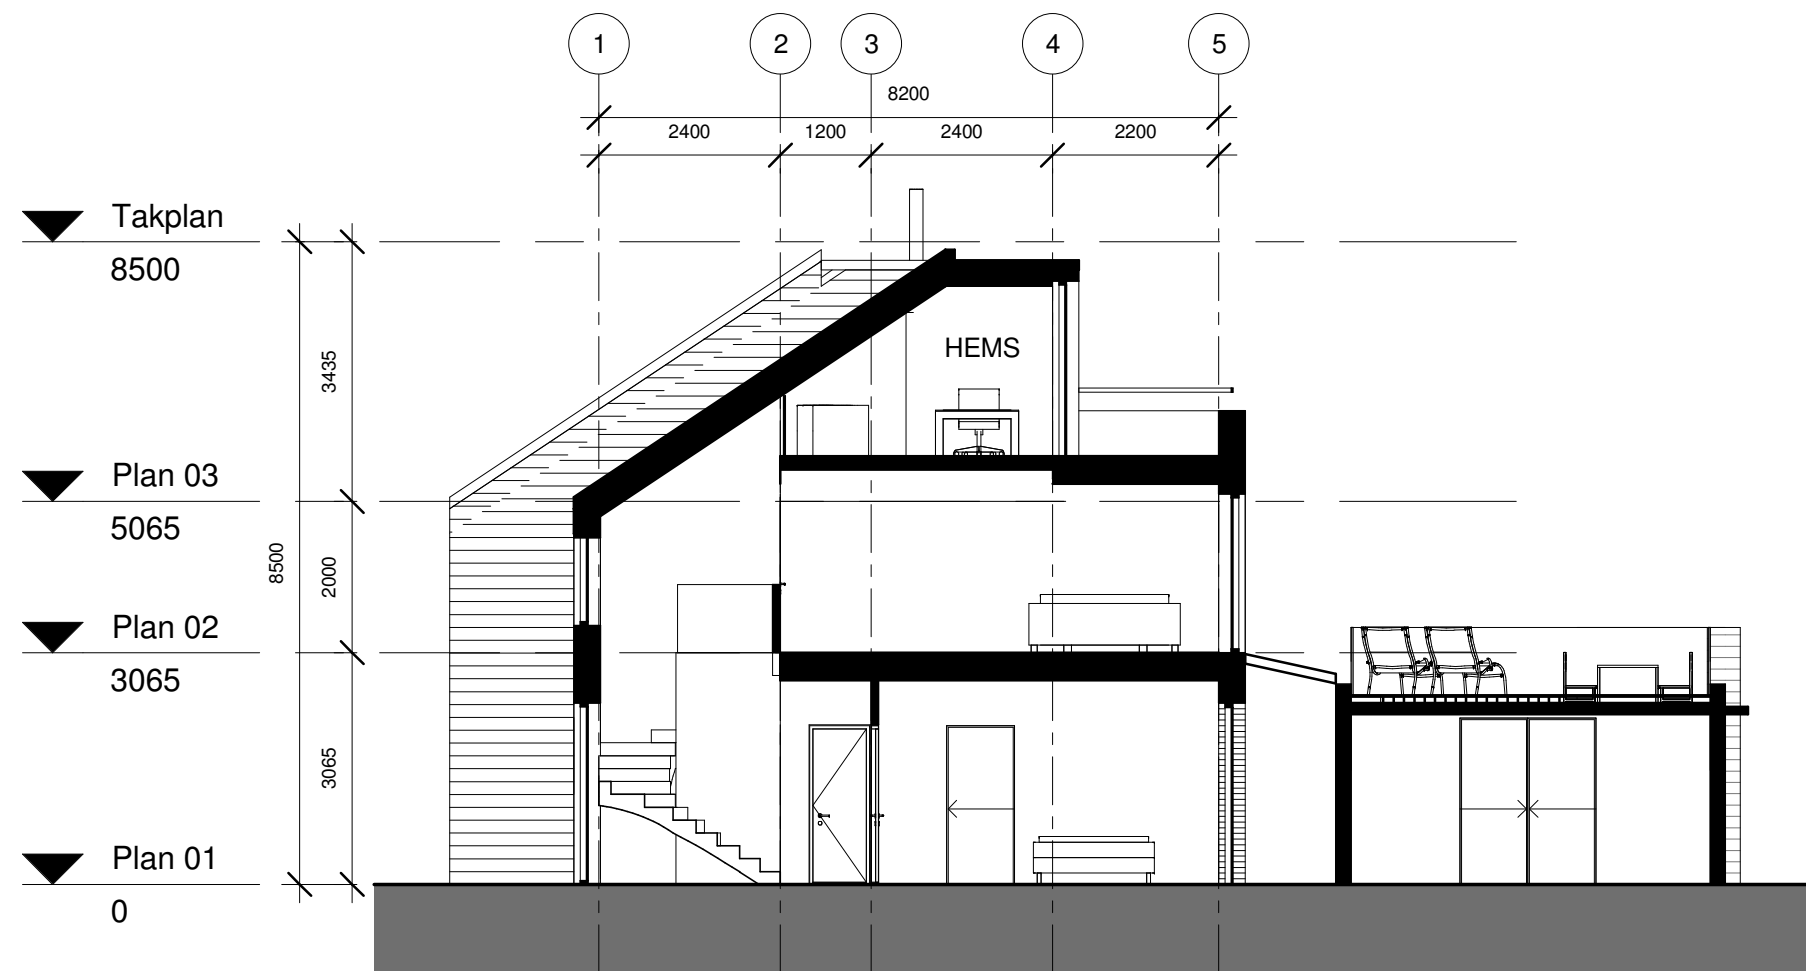

1 Snitt A
1 : 100

A	Vedlegg til reguleringsendringer			27.09.2017	
Rev	Endring	Utført	Kontr.	Dato	
Prosjekt: Skorpa, Kristiansund					
Tiltakshaver/Entreprenør: Skorpa Eiendom					
NIELSTORP+ as arkitekter mna interiørarkitekter mni					
Byggherre arkivnummer:	ARK prosjekt nr: 6030041	Opprettet dato: 25.09.17	Formål: 3	Tegnet: ERJ	Kontrollert:
TOMANNSBOLIG D			Målestokk: 1:100		
Snitt			Format: A3		
			Koordinatsystem:		
Felt 1	Fag A	Tegn.type 21	Løpenr. 170	Rev. A	



1 SYD
1 : 100




2 NORD
1 : 100

C	Vedlegg til reguleringsendringer				27.09.2017
B	Navn endring fra Kompakthus B til Tomannsbolig D				07.09.2017
A	Foreløpig				06.09.2017
Rev	Endring	Utført	Kontr.	Dato	
Prosjekt:					
Skorpa, Kristiansund					
Tiltakshaver/Entreprenør:					
Skorpa Eiendom					
NIELSTORP+ as arkitekter mna interiørarkitekter mni					
Byggherre arkivnummer:	ARK prosjekt nr:	Opprettet dato:	Formål:	Tegnet:	Kontrollert:
	6030041		3	ERJ	
TOMANNSBOLIG D			Målestokk:	1:100	
Nord & Syd Fasader			Format:	A3	
			Koordinatsystem:		
Felt	Fag	Tegn.type	Løpenr.	Rev.	
1	A	31	170	C	



1 VEST
1 : 100

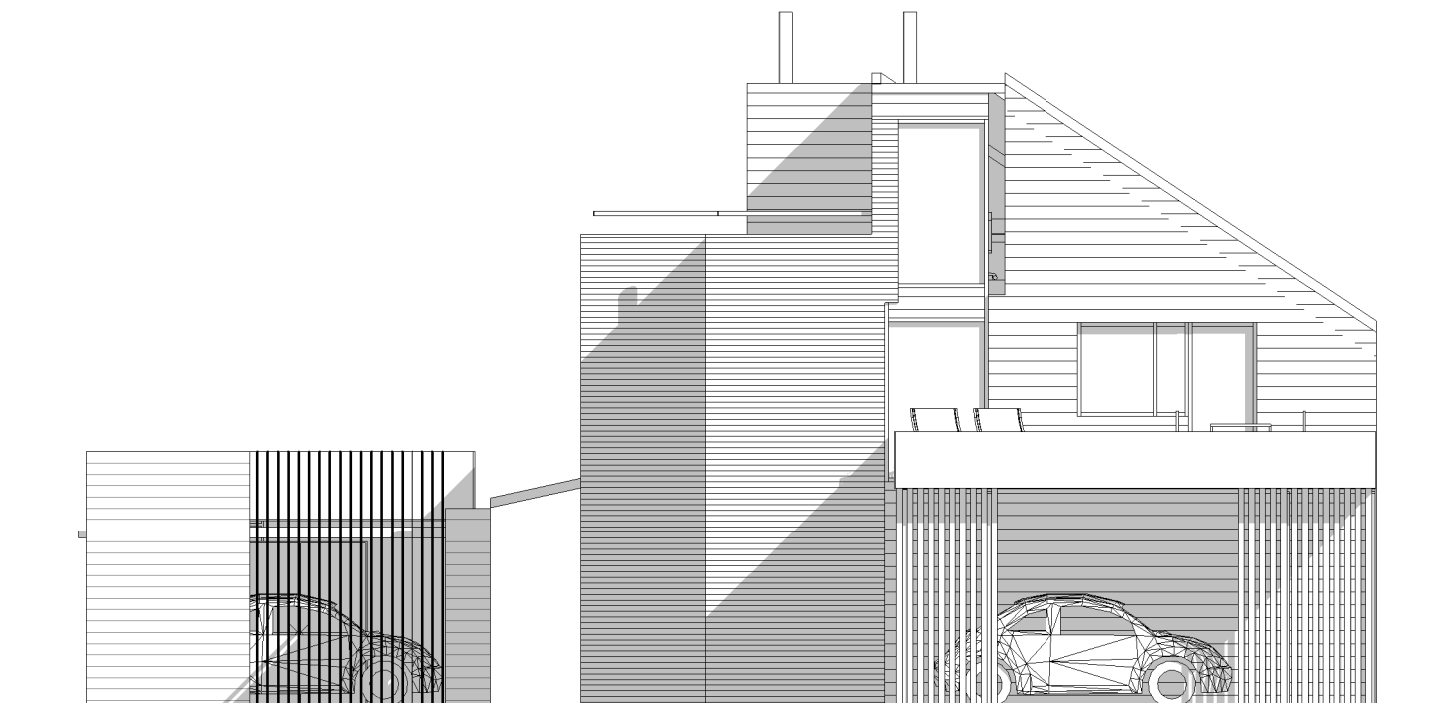

2 ØST
1 : 100

C	Vedlegg til reguleringsendringer			27.09.2017
B	Navn endring fra Kompakthus B til Tomannsbolig D			07.09.2017
A	Foreløpig			06.09.2017
Rev	Endring	Utført	Kontr.	Dato

Prosjekt:
Skorpa, Kristiansund

Tiltakshaver/Entreprenør:
Skorpa Eiendom



NIELSTORP+ as arkitekter mna
interiørarkitekter mni

Byggherre arkivnummer:	ARK prosjekt nr: 6030041	Opprettet dato:	Formål: 3	Tegnet: ERJ	Kontrollert:
------------------------	-----------------------------	-----------------	--------------	----------------	--------------

TOMANNSBOLIG D
Øst & Vest Fasader

Målestokk:
Format: **A3**
Koordinatsystem:

Felt	Fag	Tegn.type	Løpenr.	Rev.
1	A	31	171	C

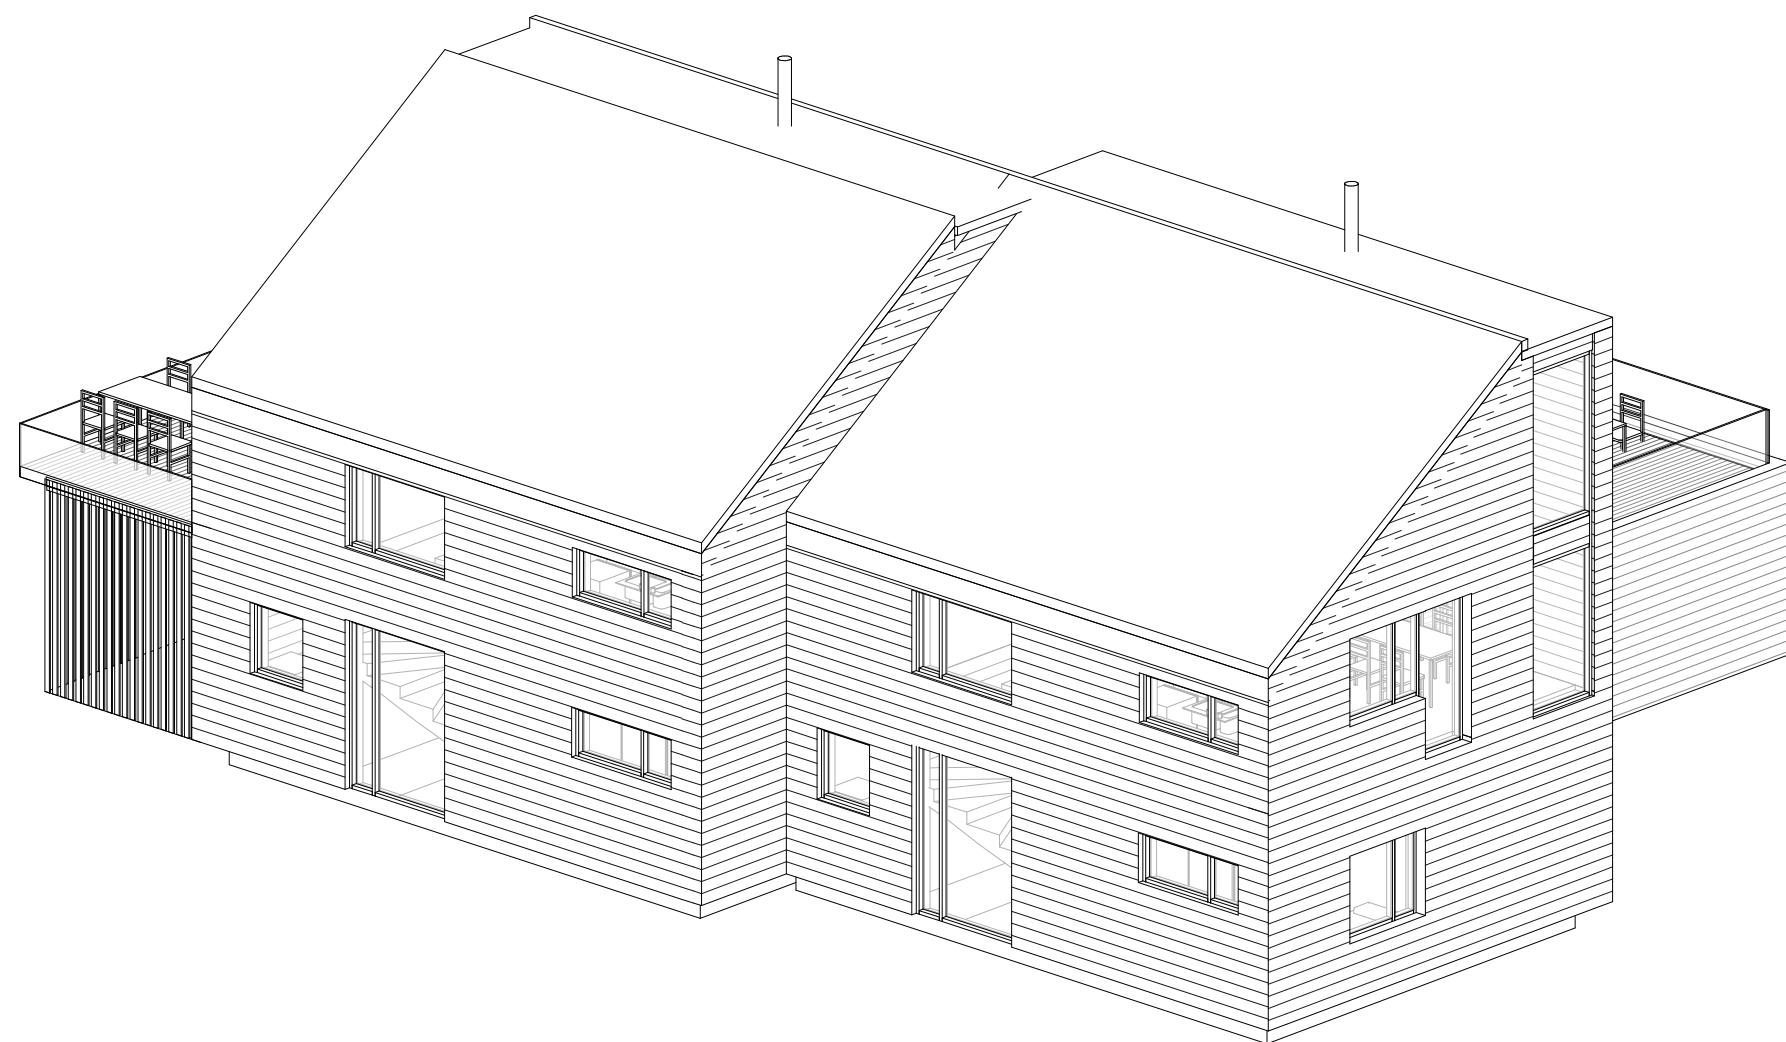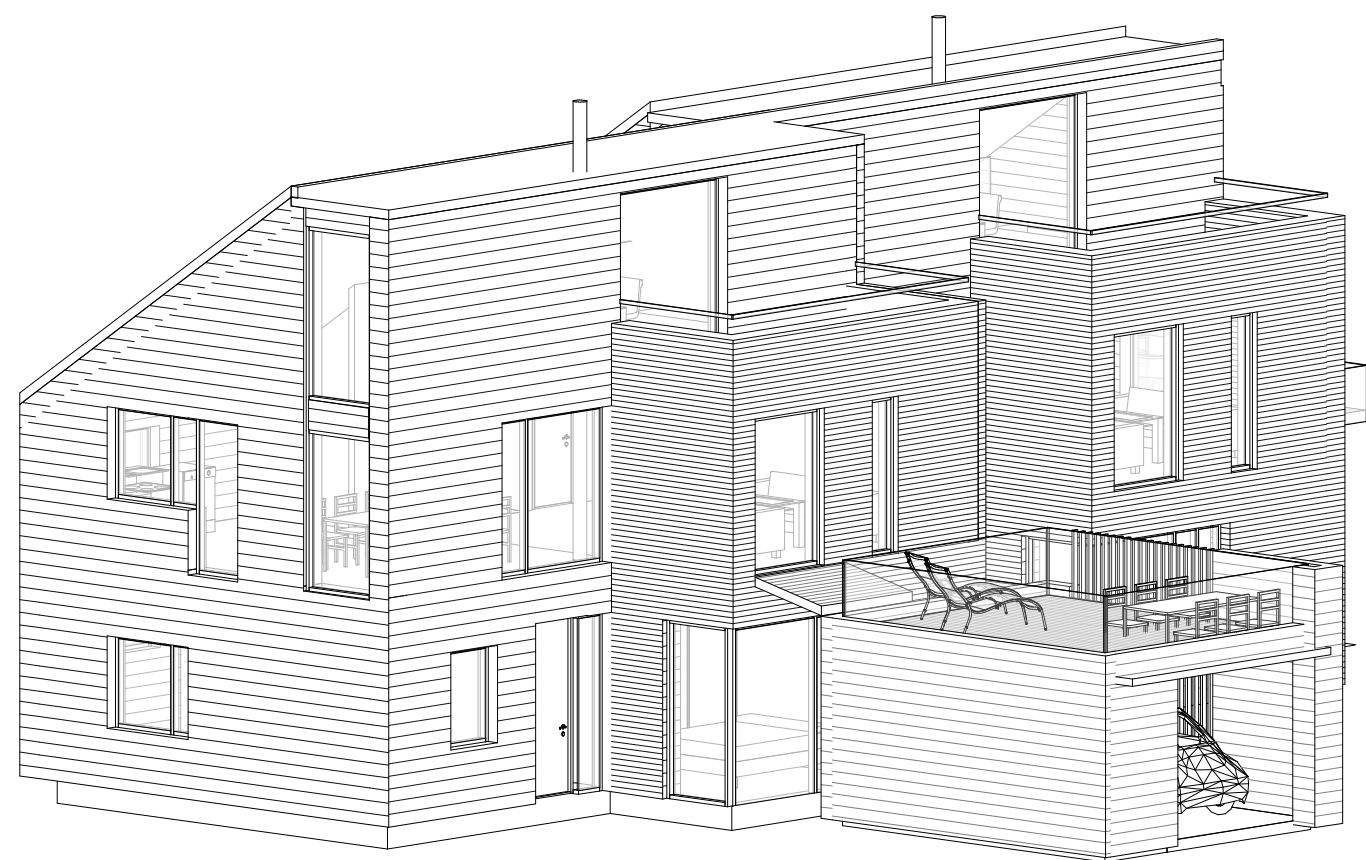

C	Vedlegg til reguleringsendringer			27.09.2017
B	Navn endring fra Kompakthus B til Tomannsbolig D			07.09.2017
A	Foreløpig			06.09.2017
Rev	Endring	Utført	Kontr.	Dato

Prosjekt:
Skorpa, Kristiansund

Tiltakshaver/Entreprenør:
Skorpa Eiendom


NIELSTORP+ as arkitekter mna
 interiørarkitekter mni

Byggherre arkivnummer:	ARK prosjekt nr: 6030041	Opprettet dato:	Formål: 3	Tegnet: ERJ	Kontrollert:
------------------------	-----------------------------	-----------------	--------------	----------------	--------------


TOMANNSBOLIG D
Perspektiver

Målestokk: 1:100
 Format: **A3**
 Koordinatsystem:

Felt 1	Fag A	Tegn.type 90	Løpenr. 170	Rev. C
-----------	----------	-----------------	----------------	-----------

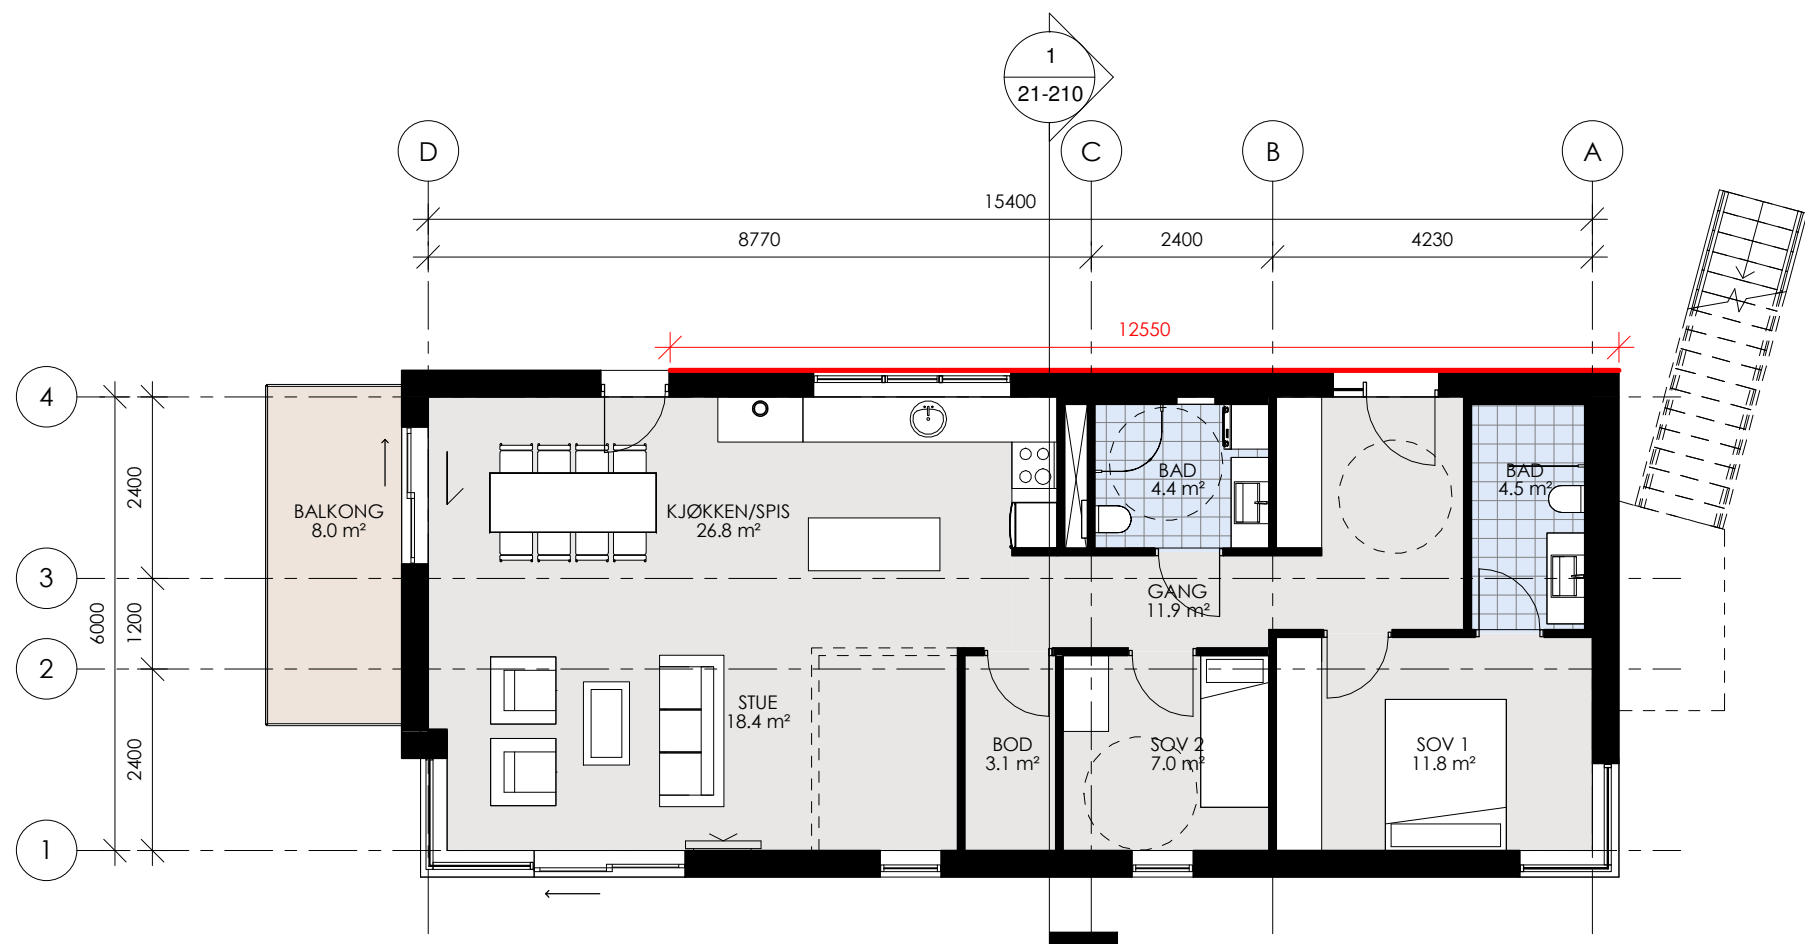

1 Plan 01
1 : 100

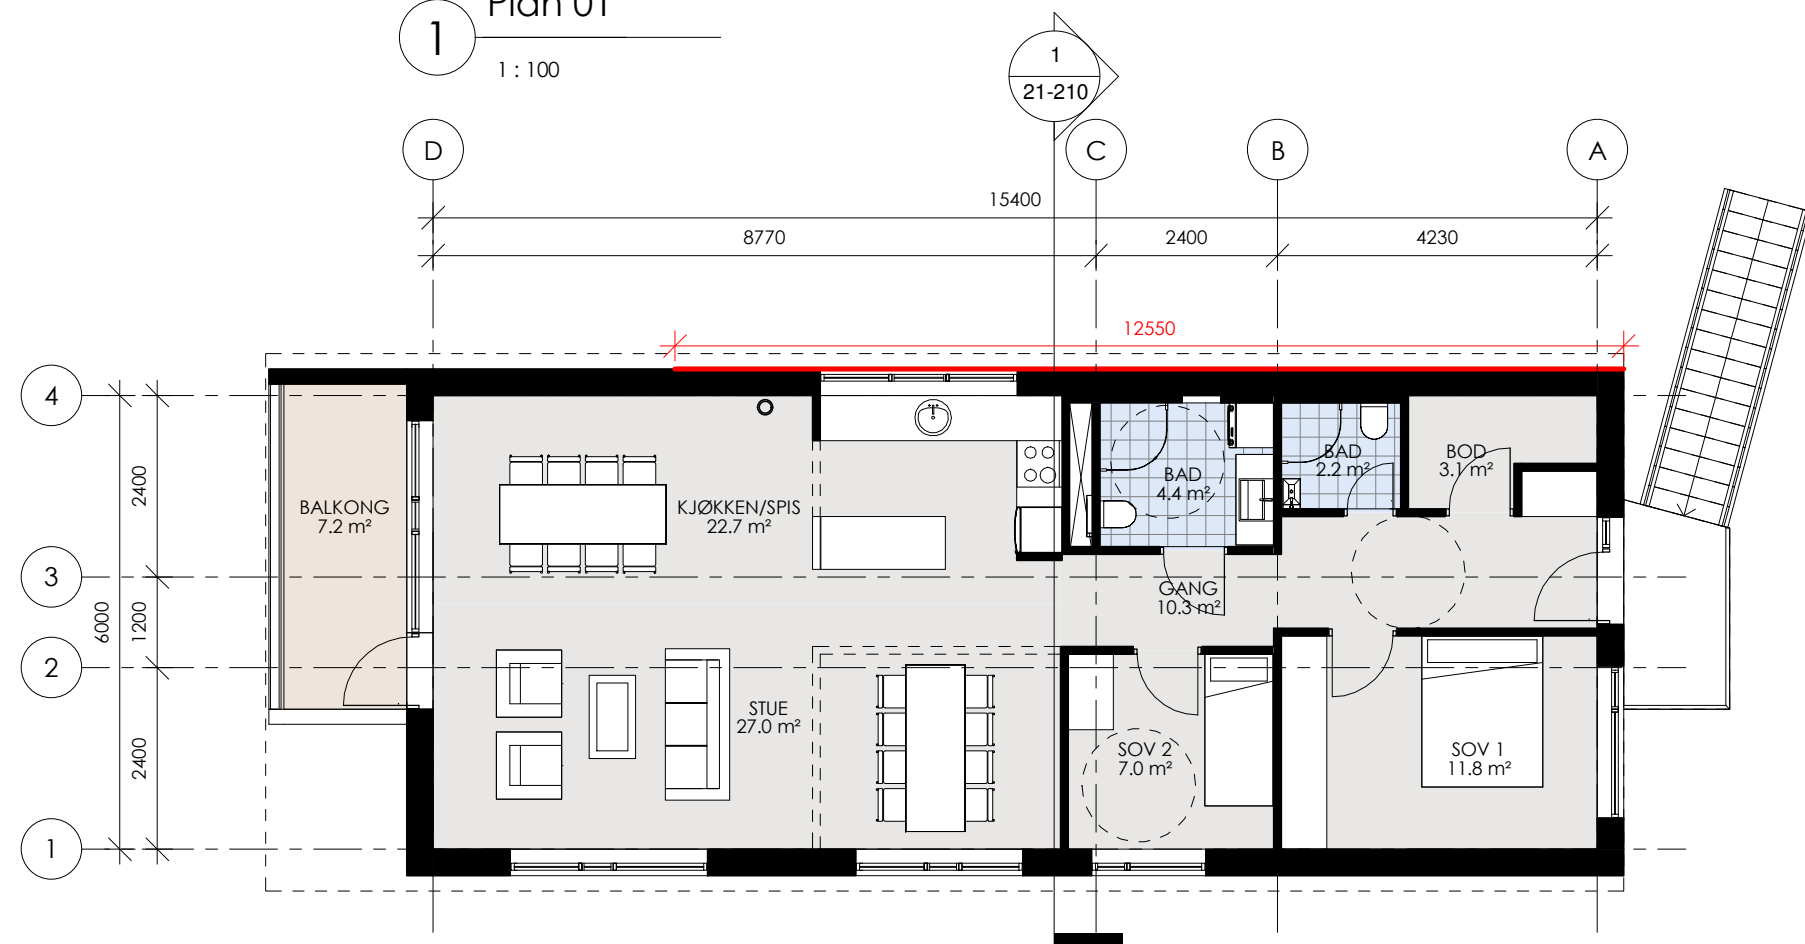

2 Plan 02
1 : 100

LEILIGHET B

1. Saltak
2. BRA = 92.0m² plan 1
BRA = 92.4m² plan 2

C	Revidert detaljregulering etter begrenset høring			12.03.2018
B	Foreløpig			02.10.2017
A	Foreløpig			04.90.2017
Rev	Endring	Utført	Kontr.	Dato

Prosjekt:
Skorpa, Kristiansund

Tiltakshaver/Entreprenør:
Skorpa Eiendom


NIELSTORP+ as arkitekter mna
interiørarkitekter mni

Byggherre arkivnummer:	ARK prosjekt nr: 6030041	Opprettet dato:	Formål: 3	Tegnet: ERJ	Kontrollert:
------------------------	-----------------------------	-----------------	--------------	----------------	--------------

LEILIGHET B
Planer

Målestokk: 1:100
Format: **A3**
Koordinatsystem:

Felt	Fag	Tegn.type	Løpenr.	Rev.
1	A	11	210	C

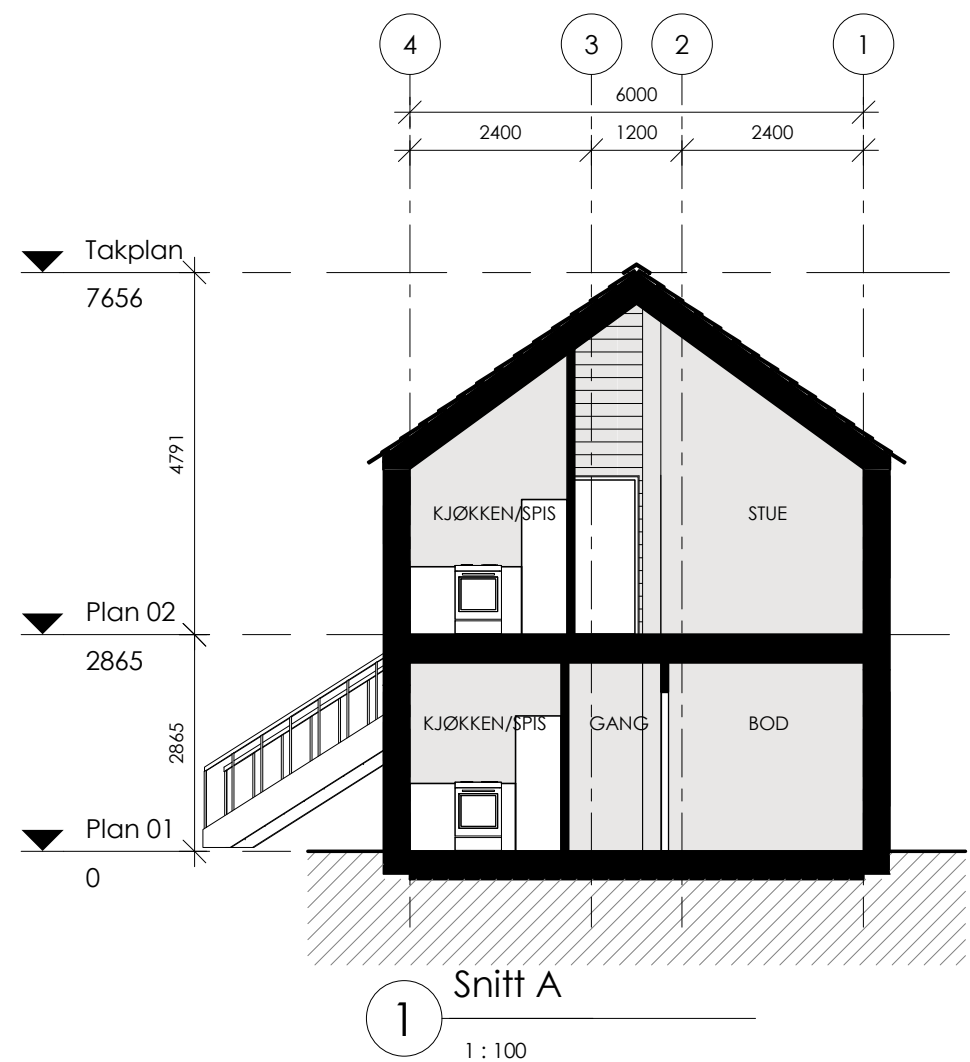

C	Revidert detaljregulering etter begrenset høring			12.03.2018
B	Foreløpig			02.10.2017
A	Foreløpig			04.90.2017
Rev	Endring	Utført	Kontr.	Dato

Prosjekt:

Skorpa, Kristiansund

Tiltakshaver/Entreprenør:

Skorpa Eiendom


NIELSTORP+ as arkitekter mna
interiørarkitekter mni

Byggherre arkivnummer:	ARK prosjekt nr: 6030041	Opprettet dato:	Formål: 3	Tegnet: ERJ	Kontrollert:
------------------------	-----------------------------	-----------------	--------------	----------------	--------------

LEILIGHET B
Snitt

Målestokk: 1:100
Format: A3
Koordinatsystem:


Felt 1	Fag A	Tegn.type 21	Løpenr. 210	Rev. C
-----------	----------	-----------------	----------------	-----------

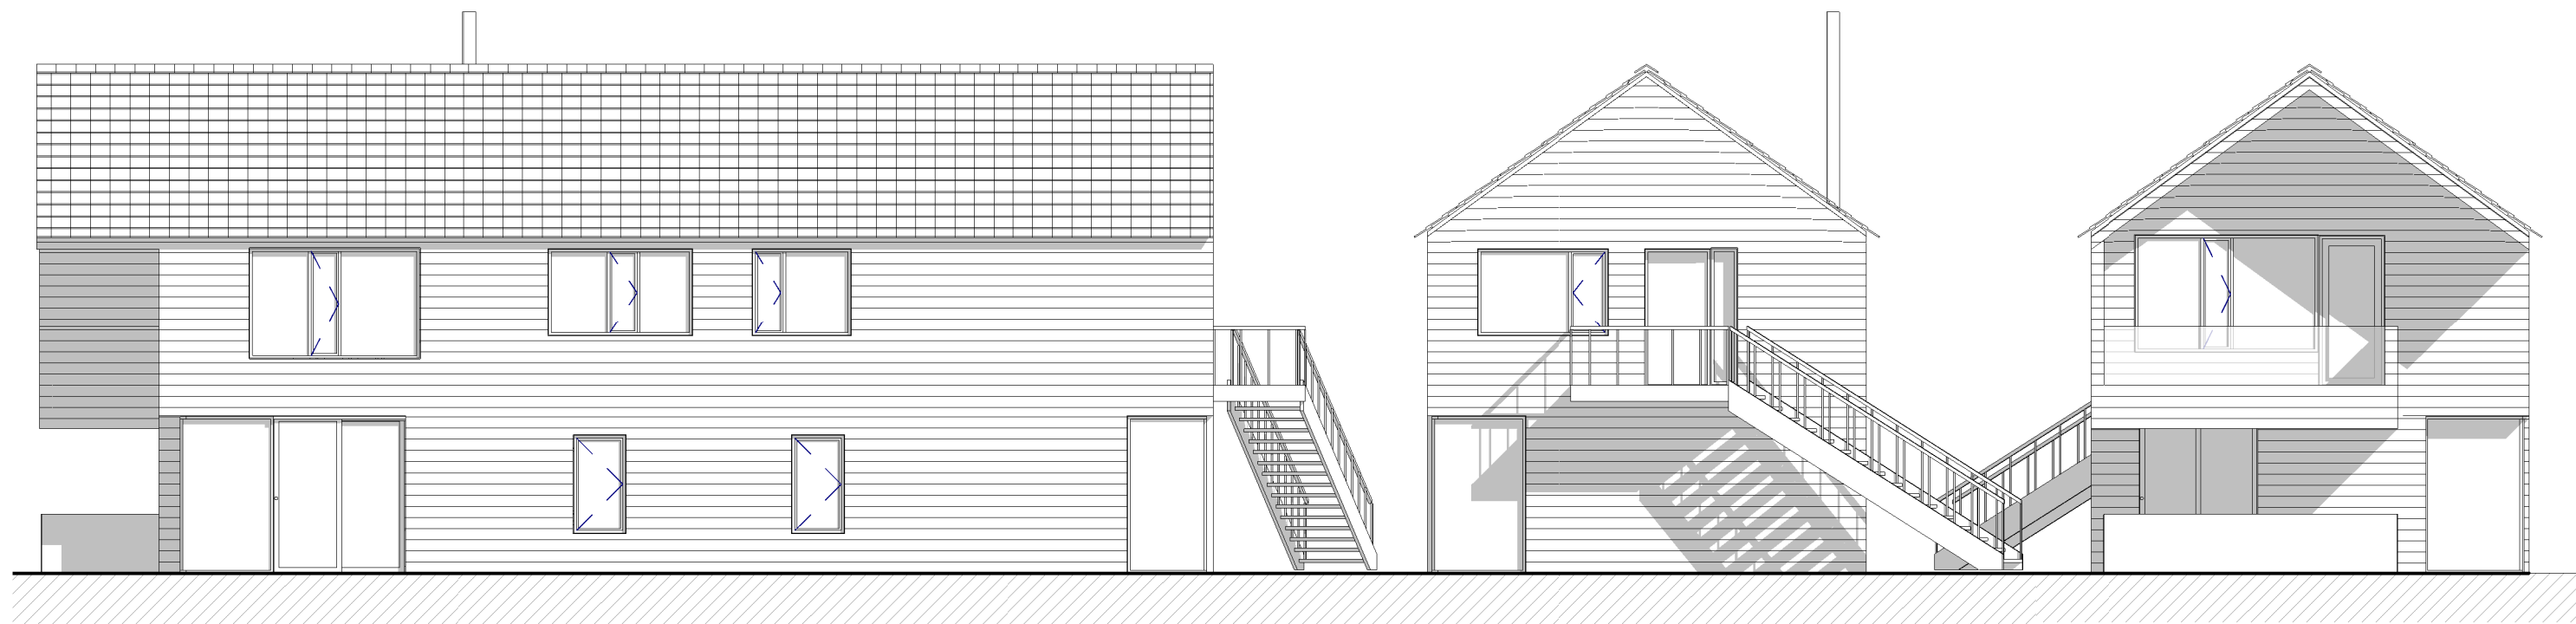

1 SYD
1 : 100

3 ØST
1 : 100

4 VEST
1 : 100

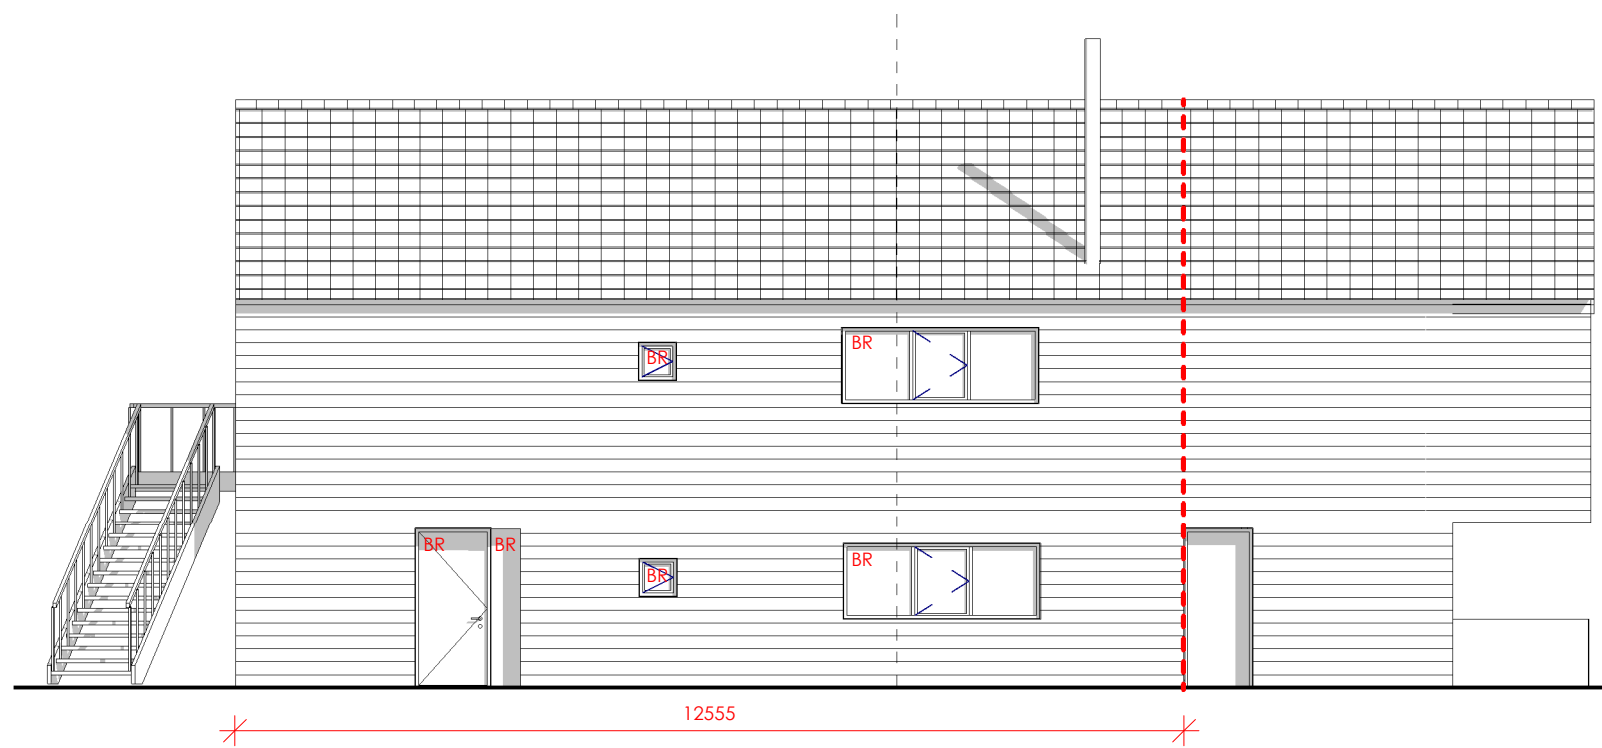

2 NORD
1 : 100

B	Revidert detaljregulering etter begrenset høring			12.03.2018
A	Foreløpig			04.90.2017
Rev	Endring	Utført	Kontr.	Dato

Prosjekt:
Skorpa, Kristiansund

Tiltakshaver/Entreprenør:
Skorpa Eiendom


NIELSTORP+ as arkitekter mna
interiørarkitekter mni

Byggherre arkivnummer:	ARK prosjekt nr:	Opprettet dato:	Formål:	Tegnet:	Kontrollert:
	6030041		3	ERJ	

LEILIGHET B
Fasader

Målestokk: 1:100
Format: A3
Koordinatsystem:

Felt	Fag	Tegn.type	Løpenr.	Rev.
1	A	31	210	B

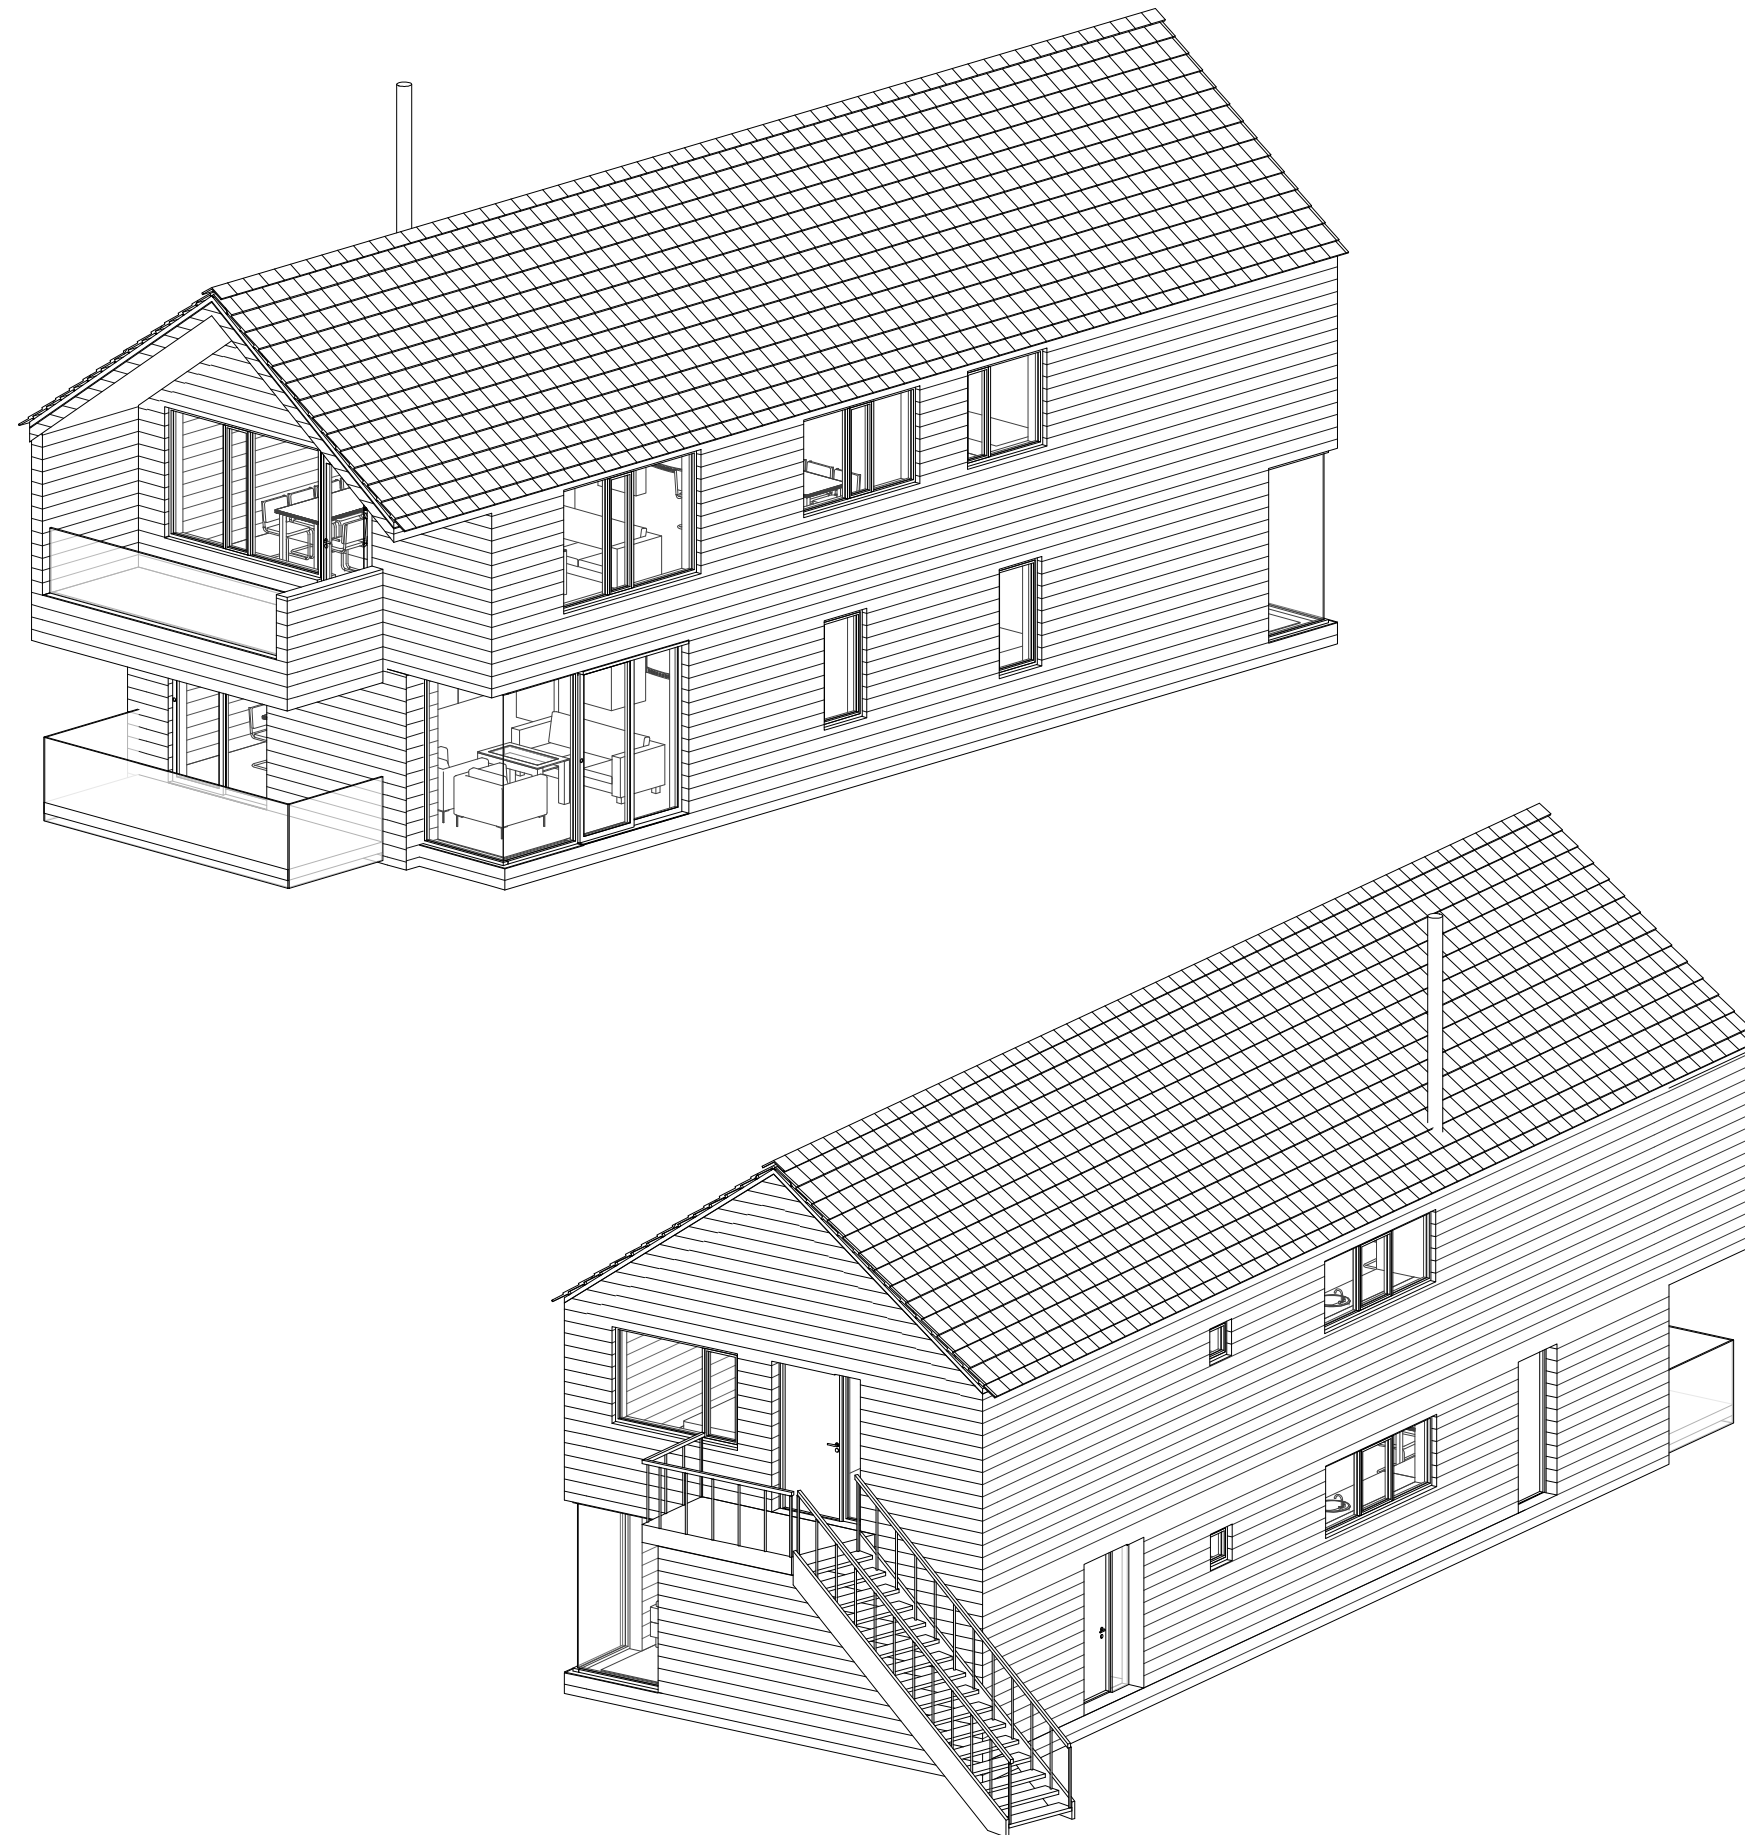

B	Revidert detaljregulering etter begrenset høring				12.03.2018
A	Foreløpig				04.90.2017
Rev	Endring	Utført	Kontr.	Dato	
Prosjekt:					
Skorpa, Kristiansund					
Tiltakshaver/Entreprenør:					
Skorpa Eiendom					
NIELSTORP+ as arkitekter mna interiørarkitekter mni					
Byggherre arkivnummer:	ARK prosjekt nr:	Opprettet dato:	Formål:	Tegnet:	Kontrollert:
	6030041		3	ERJ	
LEILIGHET B			Målestokk:	-	
3D Perspektiver			Format:	A3	
			Koordinatsystem:		
Felt	Fag	Tegn.type	Løpenr.	Rev.	
1	A	90	210	B	