


BEBYGGELSE FELT 1 SETT FRA SJØ I NORD

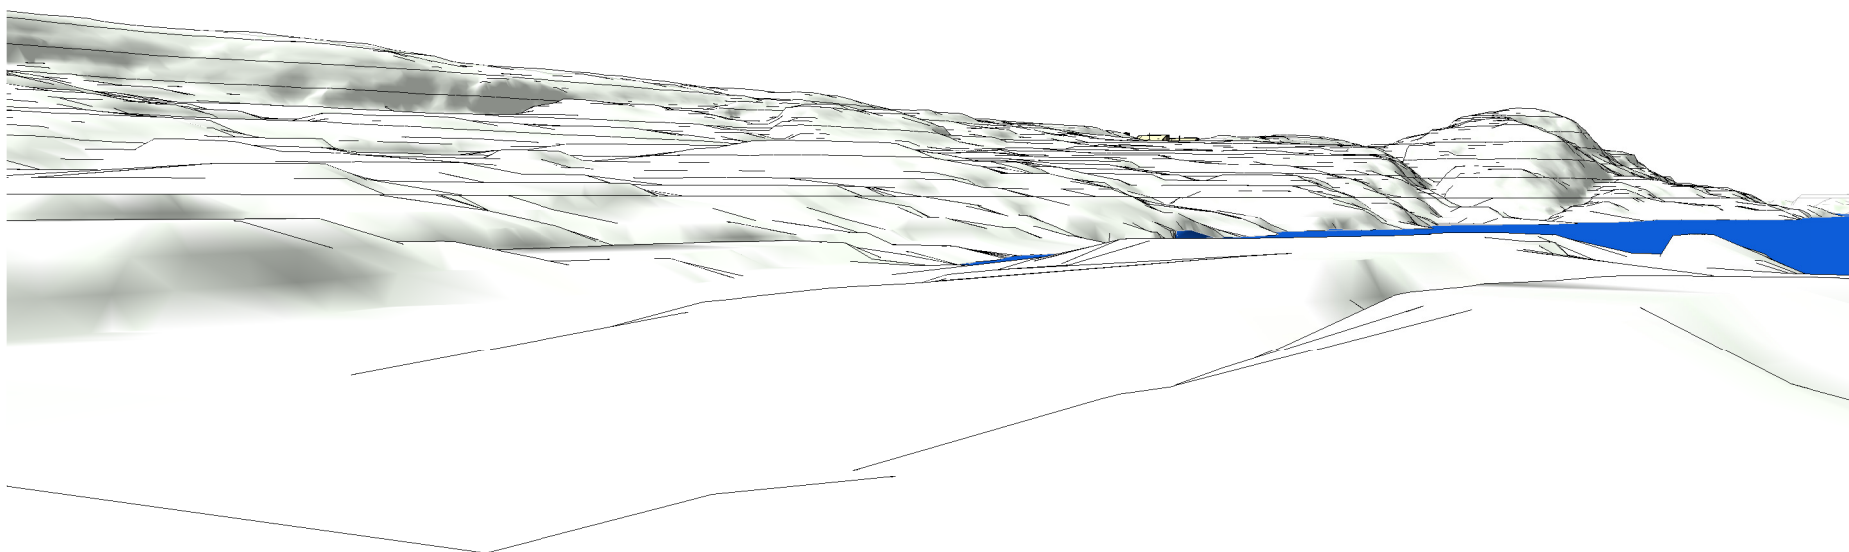


BEBYGGELSE FELT 1 SETT FRA BADEPLASSEN PÅ VALAN

|  |  |        |            |                   |
|--|--|--------|------------|-------------------|
| B  | Ettersendt reguleringsendringer til begrenset høring |        |            | 16.05.2018        |
| A  | Mindre reguleringsendringer                          |        |            | 07.07.2017        |
| Rev  | Endring  | Utført | Kontr.     | Dato              |
| REGULERINGSPLAN FOR SKORPA OG MELØYA                             |  |        |            |                   |
| MINDRE REGULERINGSENDRINGER FOR FELT 1 OG 21, SAMT DEL AV MELØYA |  |        |            |                   |
| <b>NIELSTORP+</b> as arkitekter mna  <br>interiørarkitekter mnil |  |        |            |                   |
| Perspektiver 1   |  |        |            |                   |
| Byggnr./Del  | Etasje   | Fag    | Systemkode | Tegn.type         |
|  |  | A      | 91         | 01                |
|  |  |        |            | Målestokk: -      |
|  |  |        |            | Format: <b>A3</b> |
|  |  |        |            | Formål: <b>B</b>  |
|  |  |        |            | Rev. <b>B</b>     |




BEBYGGELSE FELT 1 SETT FRA VESTENDEN AV NAUSTVEIEN PÅ NORDLANDET

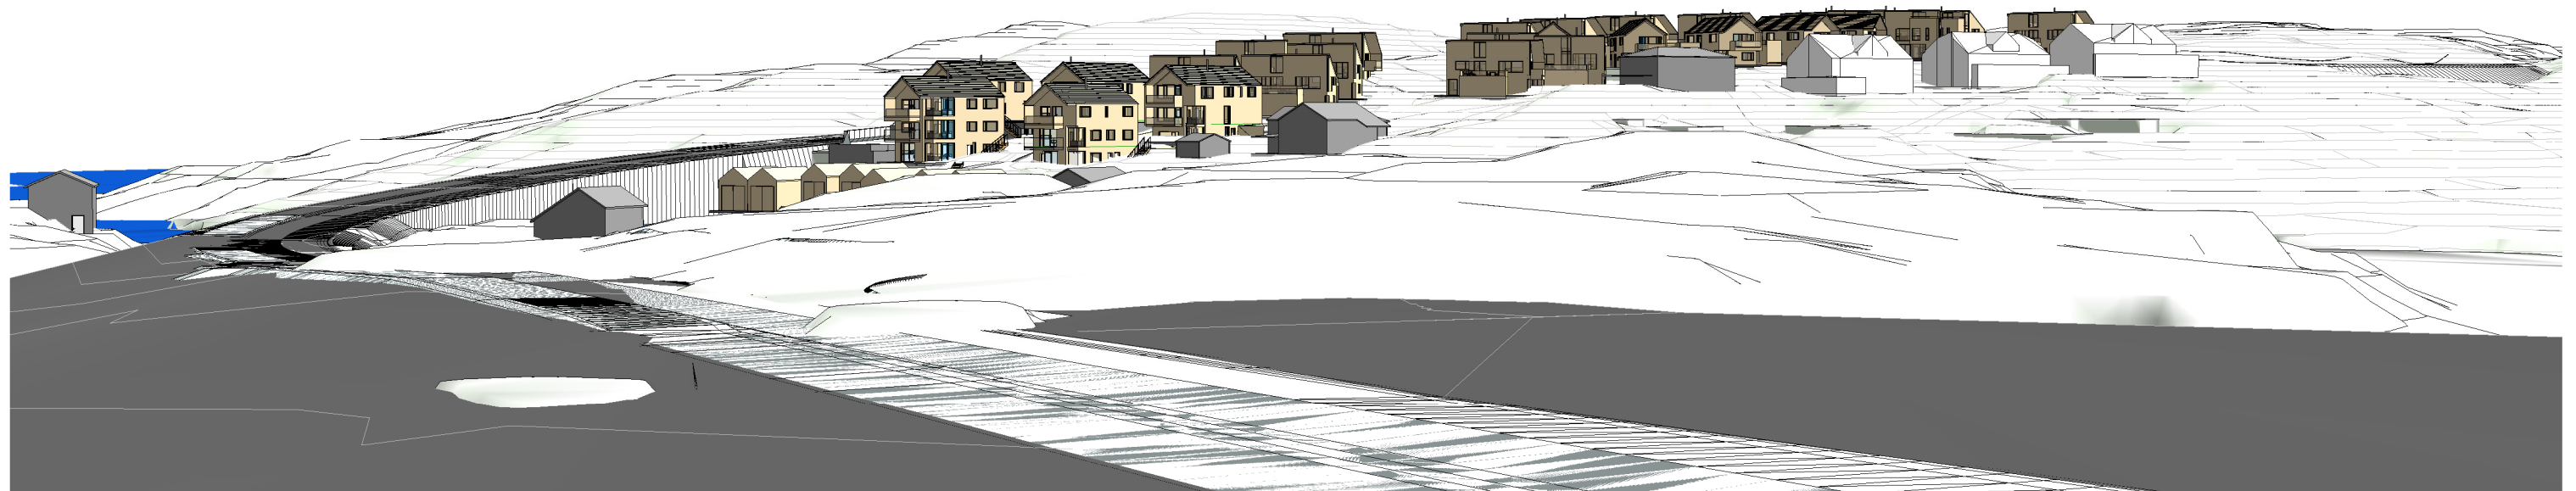


BEBYGGELSE FELT 1 SETT FRA BROEN MELLOM GOMALANDET OG MELØYA

|  |  |        |            |                   |
|--|--|--------|------------|-------------------|
| B  | Ettersendt reguleringsendringer til begrenset høring |        |            | 16.05.2018        |
| A  | Mindre reguleringsendringer                          |        |            | 07.07.2017        |
| Rev  | Endring  | Utført | Kontr.     | Dato              |
| REGULERINGSPLAN FOR SKORPA OG MELØYA                             |  |        |            |                   |
| MINDRE REGULERINGSENDRINGER FOR FELT 1 OG 21, SAMT DEL AV MELØYA |  |        |            |                   |
| <b>NIELSTORP+</b> as arkitekter mna  <br>interiørarkitekter mnil |  |        |            |                   |
| Perspektiver 2   |  |        |            |                   |
| Byggnr./Del  | Etasje   | Fag    | Systemkode | Tegn.type         |
|  |  | A      | 91         | 02                |
|  |  |        |            | Målestokk: -      |
|  |  |        |            | Format: <b>A3</b> |
|  |  |        |            | Formål: <b>B</b>  |
|  |  |        |            | Rev. <b>B</b>     |

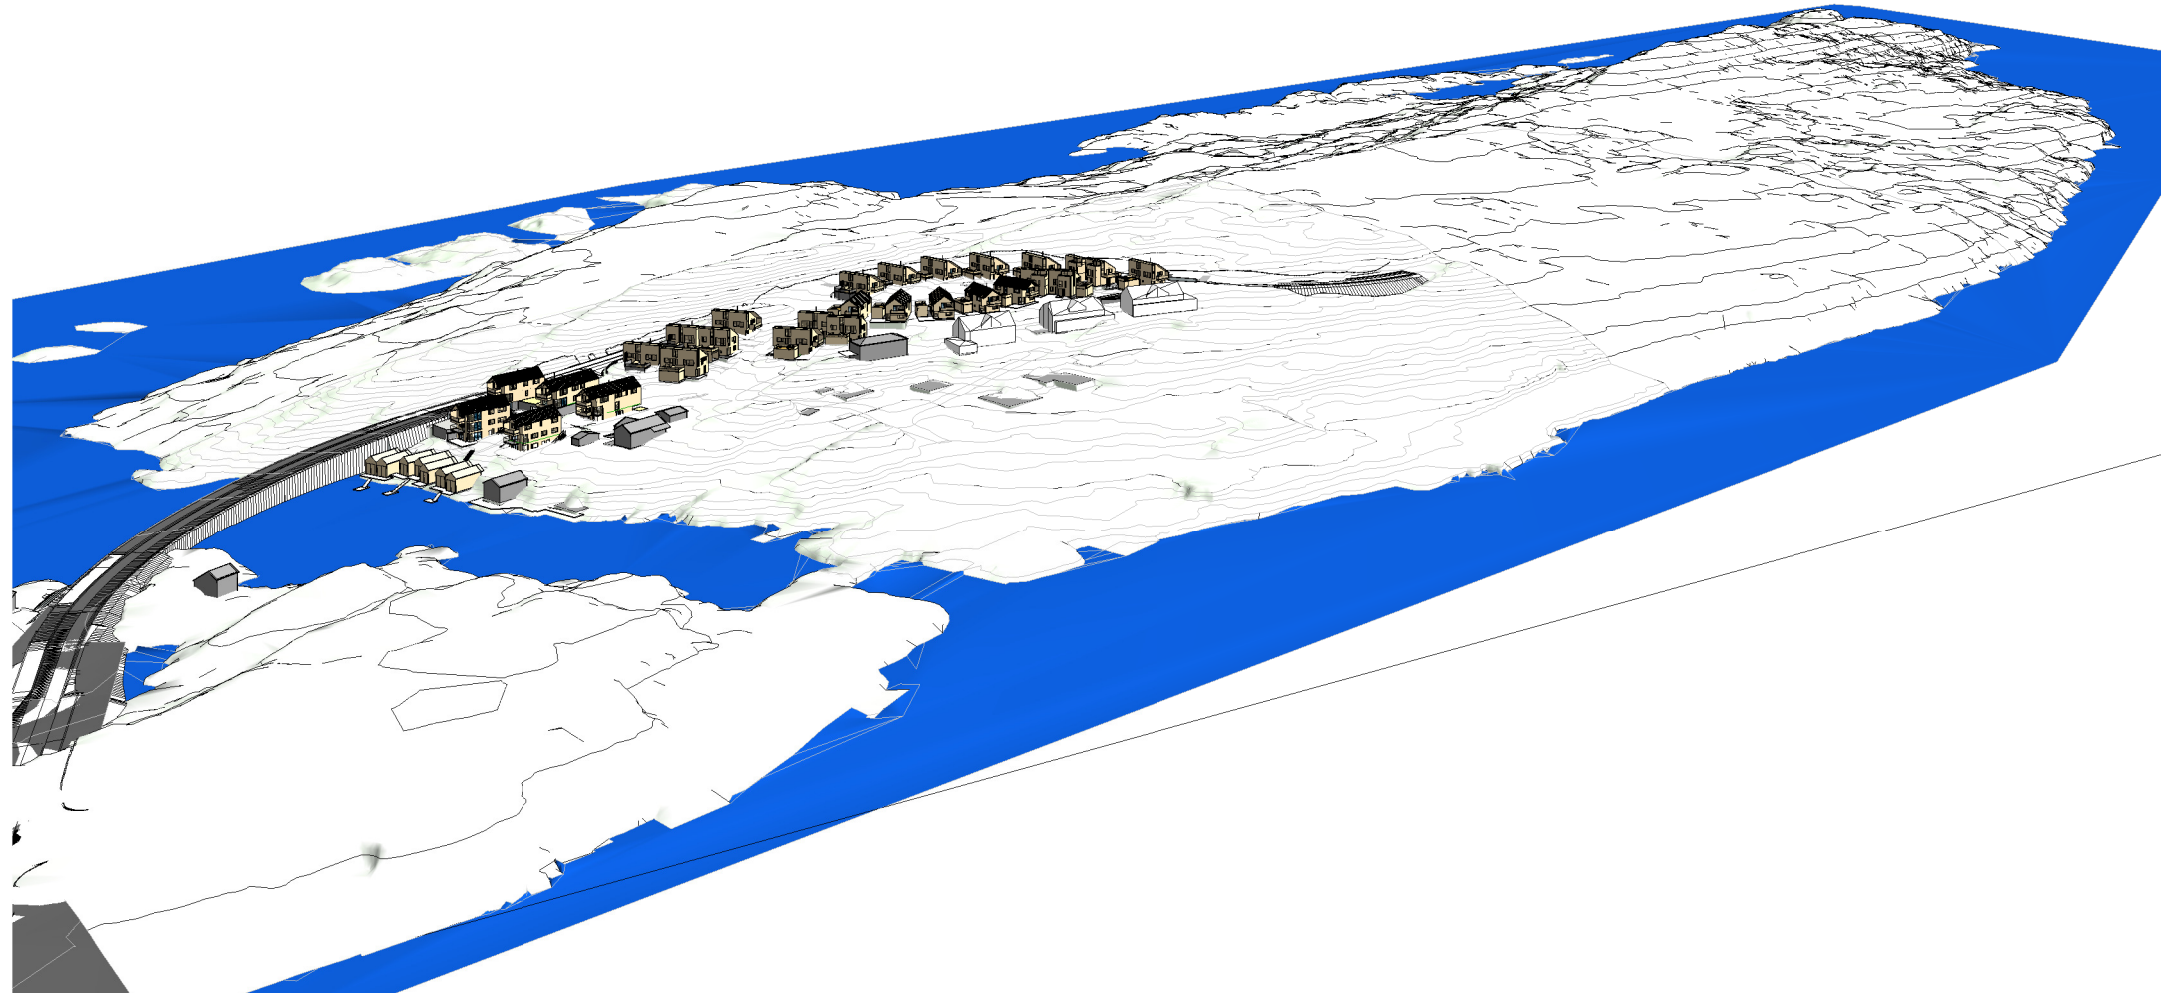

BEBYGGELSE FELT 1 SETT I FUGLEPERSPEKTIV FRA SØRØST

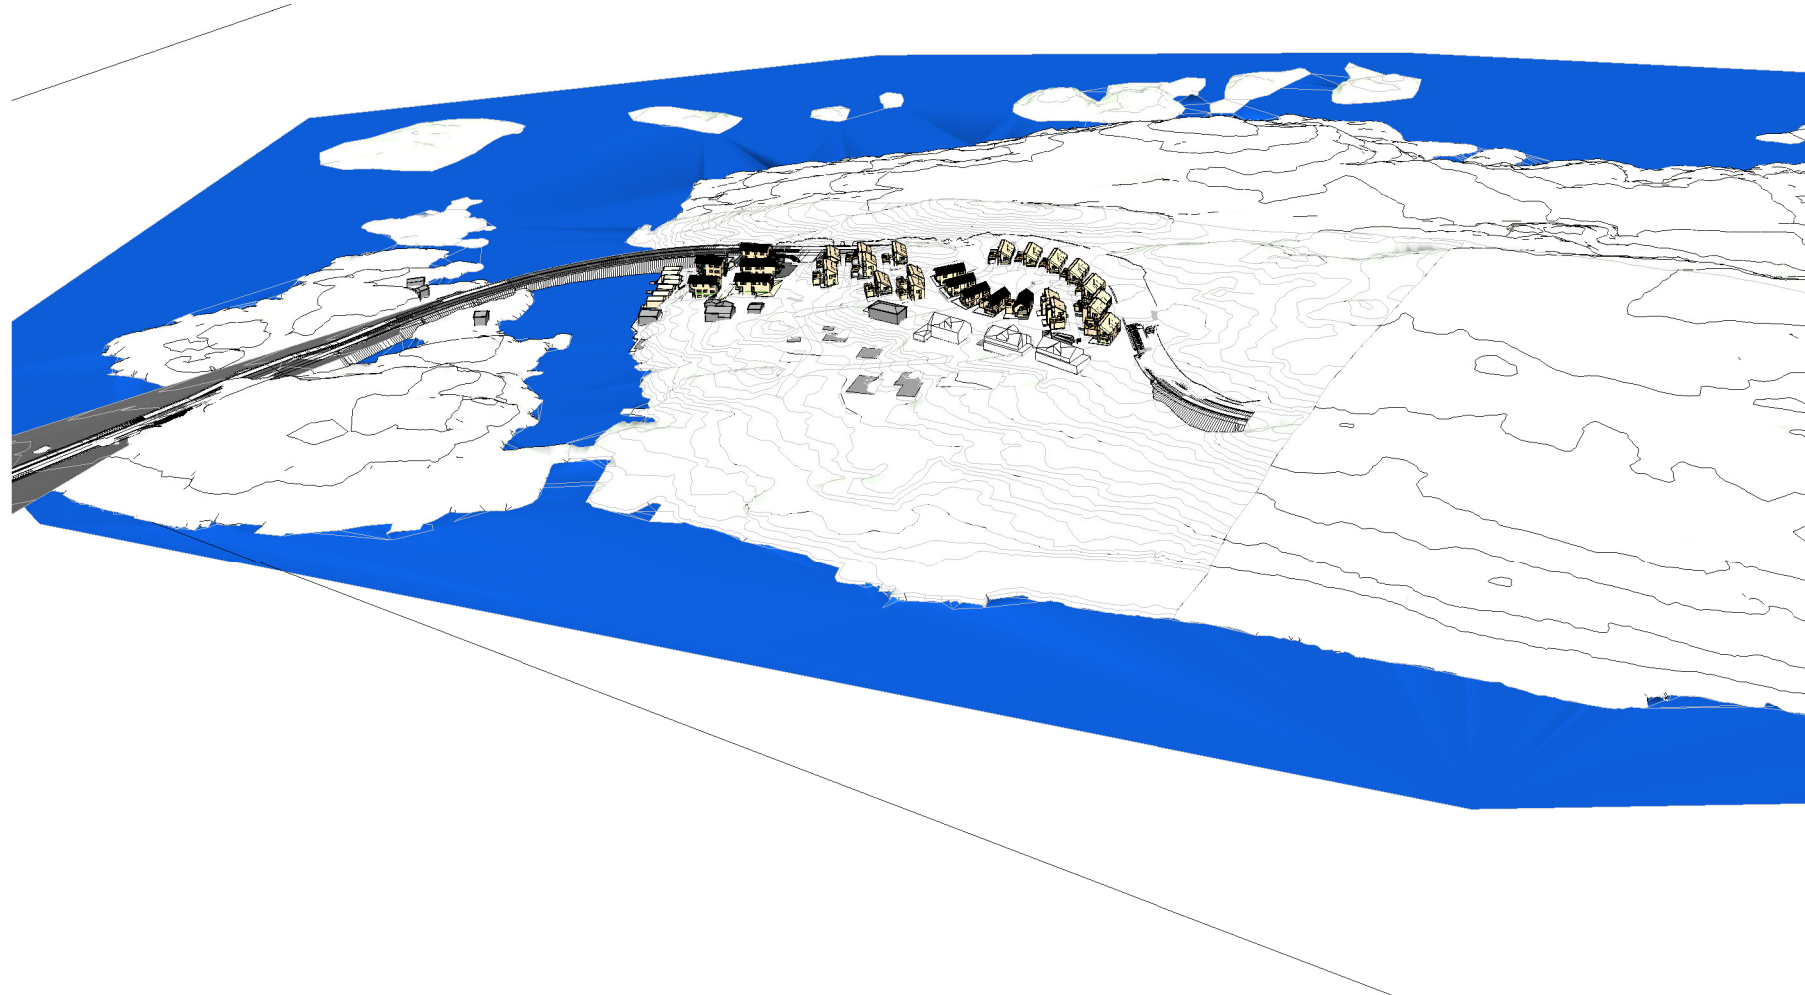

BEBYGGELSE FELT 1 SETT I FUGLEPERSPETIV FRA SØR VED NORDLANDET

|  |  |          |            |                   |
|--|--|----------|------------|-------------------|
| B  | Ettersendt reguleringsendringer til begrenset høring |          |            | 16.05.2018        |
| A  | Mindre reguleringsendringer                          |          |            | 07.07.2017        |
| Rev  | Endring  | Utført   | Kontr.     | Dato              |
| REGULERINGSPLAN FOR SKORPA OG MELØYA                             |  |          |            |                   |
| MINDRE REGULERINGSENDRINGER FOR FELT 1 OG 21, SAMT DEL AV MELØYA |  |          |            |                   |
| NIELSTORP+ as arkitekter mna <br>interiørarkitekter mnil         |  |          |            |                   |
| Fugleperspektiver 3  |  |          |            |                   |
|  |  |          |            | Målestokk: -      |
|  |  |          |            | Format: <b>A3</b> |
| Byggnr./Del  | Etasje   | Fag      | Systemkode | Tegn.type         |
|  |  | <b>A</b> | <b>91</b>  | <b>03</b>         |
|  |  |          |            | Formål: <b>B</b>  |
|  |  |          |            | Rev. <b>B</b>     |