



Tegnforklaring

	Nåværende	Fremtidig		Nåværende	Fremtidig
§11-7. Nr. 1			§11-8. Hensynssoner		
Bebyggelse og anlegg			Hensyn friluftsliv (H530)		
Boligbebyggelse			Hensyn grøntstruktur (H540)		
Fritidsbebyggelse			Bevaring naturmiljø (H560)		
Kjøpesenter			Bevaring kulturmiljø (H570)		
Forretninger			Båndlegging etter lov om naturvern (H720)		
Offentlig eller privat tjenesteyting			Båndlegging etter lov om kulturminner (H730)		
Fritids- og turistformål			Krav om felles planlegging (H810)		
Råstoffutvinning			Sikringssoner (H110, H130)		
Næringsbebyggelse					
Ideeltanlegg					
Andre typer bebyggelse og anlegg					
Uteoppholdsareal					
Grav- og urnelund					
Kombinert bebyggelse og anlegg					
§11-7. Nr. 2			Andre linjer		
Veg			Plangrense		
Lufthavn			Formålsgrænse		
Havn			Hovedveg		
Parkering			Samleveg		
§11-7. Nr. 3 – Grønnstruktur			Adkomstveg		
Friområde			Forbudsgrænse sjø		
Park			Bestemmelsesområde		
§11-7. Nr. 5			Bokstavbruk i planen		
LNFR for tiltak basert på gårdens ressursgrunnlag			B – Bolig	L – Lager	
LNFR for spredt bolig-, fritids- eller næringsbebyggelse			F – Forretning	M – Massedeponi	
§11-7. Nr. 6			FT – Fritids og turisme	R – Råstoffutvinning	
Bruk og vern av sjø og vassdrag med tilhørende strandsone			H – Håndverk	PF – Plasskrevende handel	
Småbåthavn			I – Industri	S – Servering	
			K – Kontor	SB – Skytebane	
			KA – Kommunaltekniske anlegg	T – Offentlig/privat tjenesteyting	

Kartopplysninger

Kilde for basiskart: FKB
 Dato for basiskart:
 Koordinatsystem: UTM sone 32 basert på EUREF89/WGS84
 Høydegrunnlag: NN2000

Ekvidistanse 10 m
 Kartmålestokk: 1:25000 m

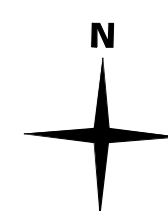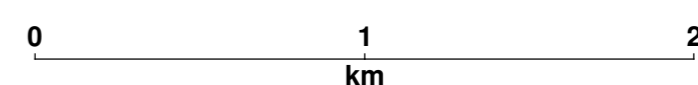

Kommuneplanens arealdel 2020-2032
 Kristiansund kommune

Plankart

Arealplan-ID:
 1505_K-201801

Forslagsstiller:

SAKSBEHANDLING ETTER PLAN- OG BYGNINGSLOVEN

Dato	Revisjon

Bystyret sitt vedtak

Ny 2. gangs behandling			
Offentlig ettersyn fra			
2. gangs behandling			
Offentlig ettersyn fra			
1. gangs behandling			
Kunngjøring av oppstart av planarbeid		27.08.2020	C.R.Y.
		12.01.2019	C.R.Y.

Det bekreftes at planen er i samsvar med bystyrets vedtak av

Dato: _____ Plansjef: _____

