

Tegnforklaring

69999900

Reguleringsplan PBL 2008

§12-5. Nr. 1 - Bebyggelse og anlegg

- FOR** Forretninger (1150)
- KBA** Bebyggelse og anlegg kombinert i samsvar med angitte bestemmelser (1800)

§12-5. Nr. 2 - Samferdselsanlegg og teknisk infrastruktur

- KV** Kjørveg (2011)
- FO** Fortau (2012)
- GS** Gang- og sykkelveg (2015)
- AVG** Annen vegg grunn, grøntareal (2019)

§12-5. Nr. 3 - Grønnstruktur


- FRI** Friområde (3040)

Linjesymbol

- Plangrense
- Formålsgrense
- - -** Eiendoms grense som skal oppheves (1204)
- - -** Byggegrense (1211)
- []** Bebyggelse som forutsettes fjernet (1215)
- Regulert senterlinje (1221)
- - -** Frisiktlinje (1222)
- - -** Regulert kant kjørebane (1223)
- - -** Regulert parkeringsfelt (1225)
- Måle og avstandslinje (1259)

Punktsymboler

- ↔** Avkjørsel - både inn og utkjøring (1242)

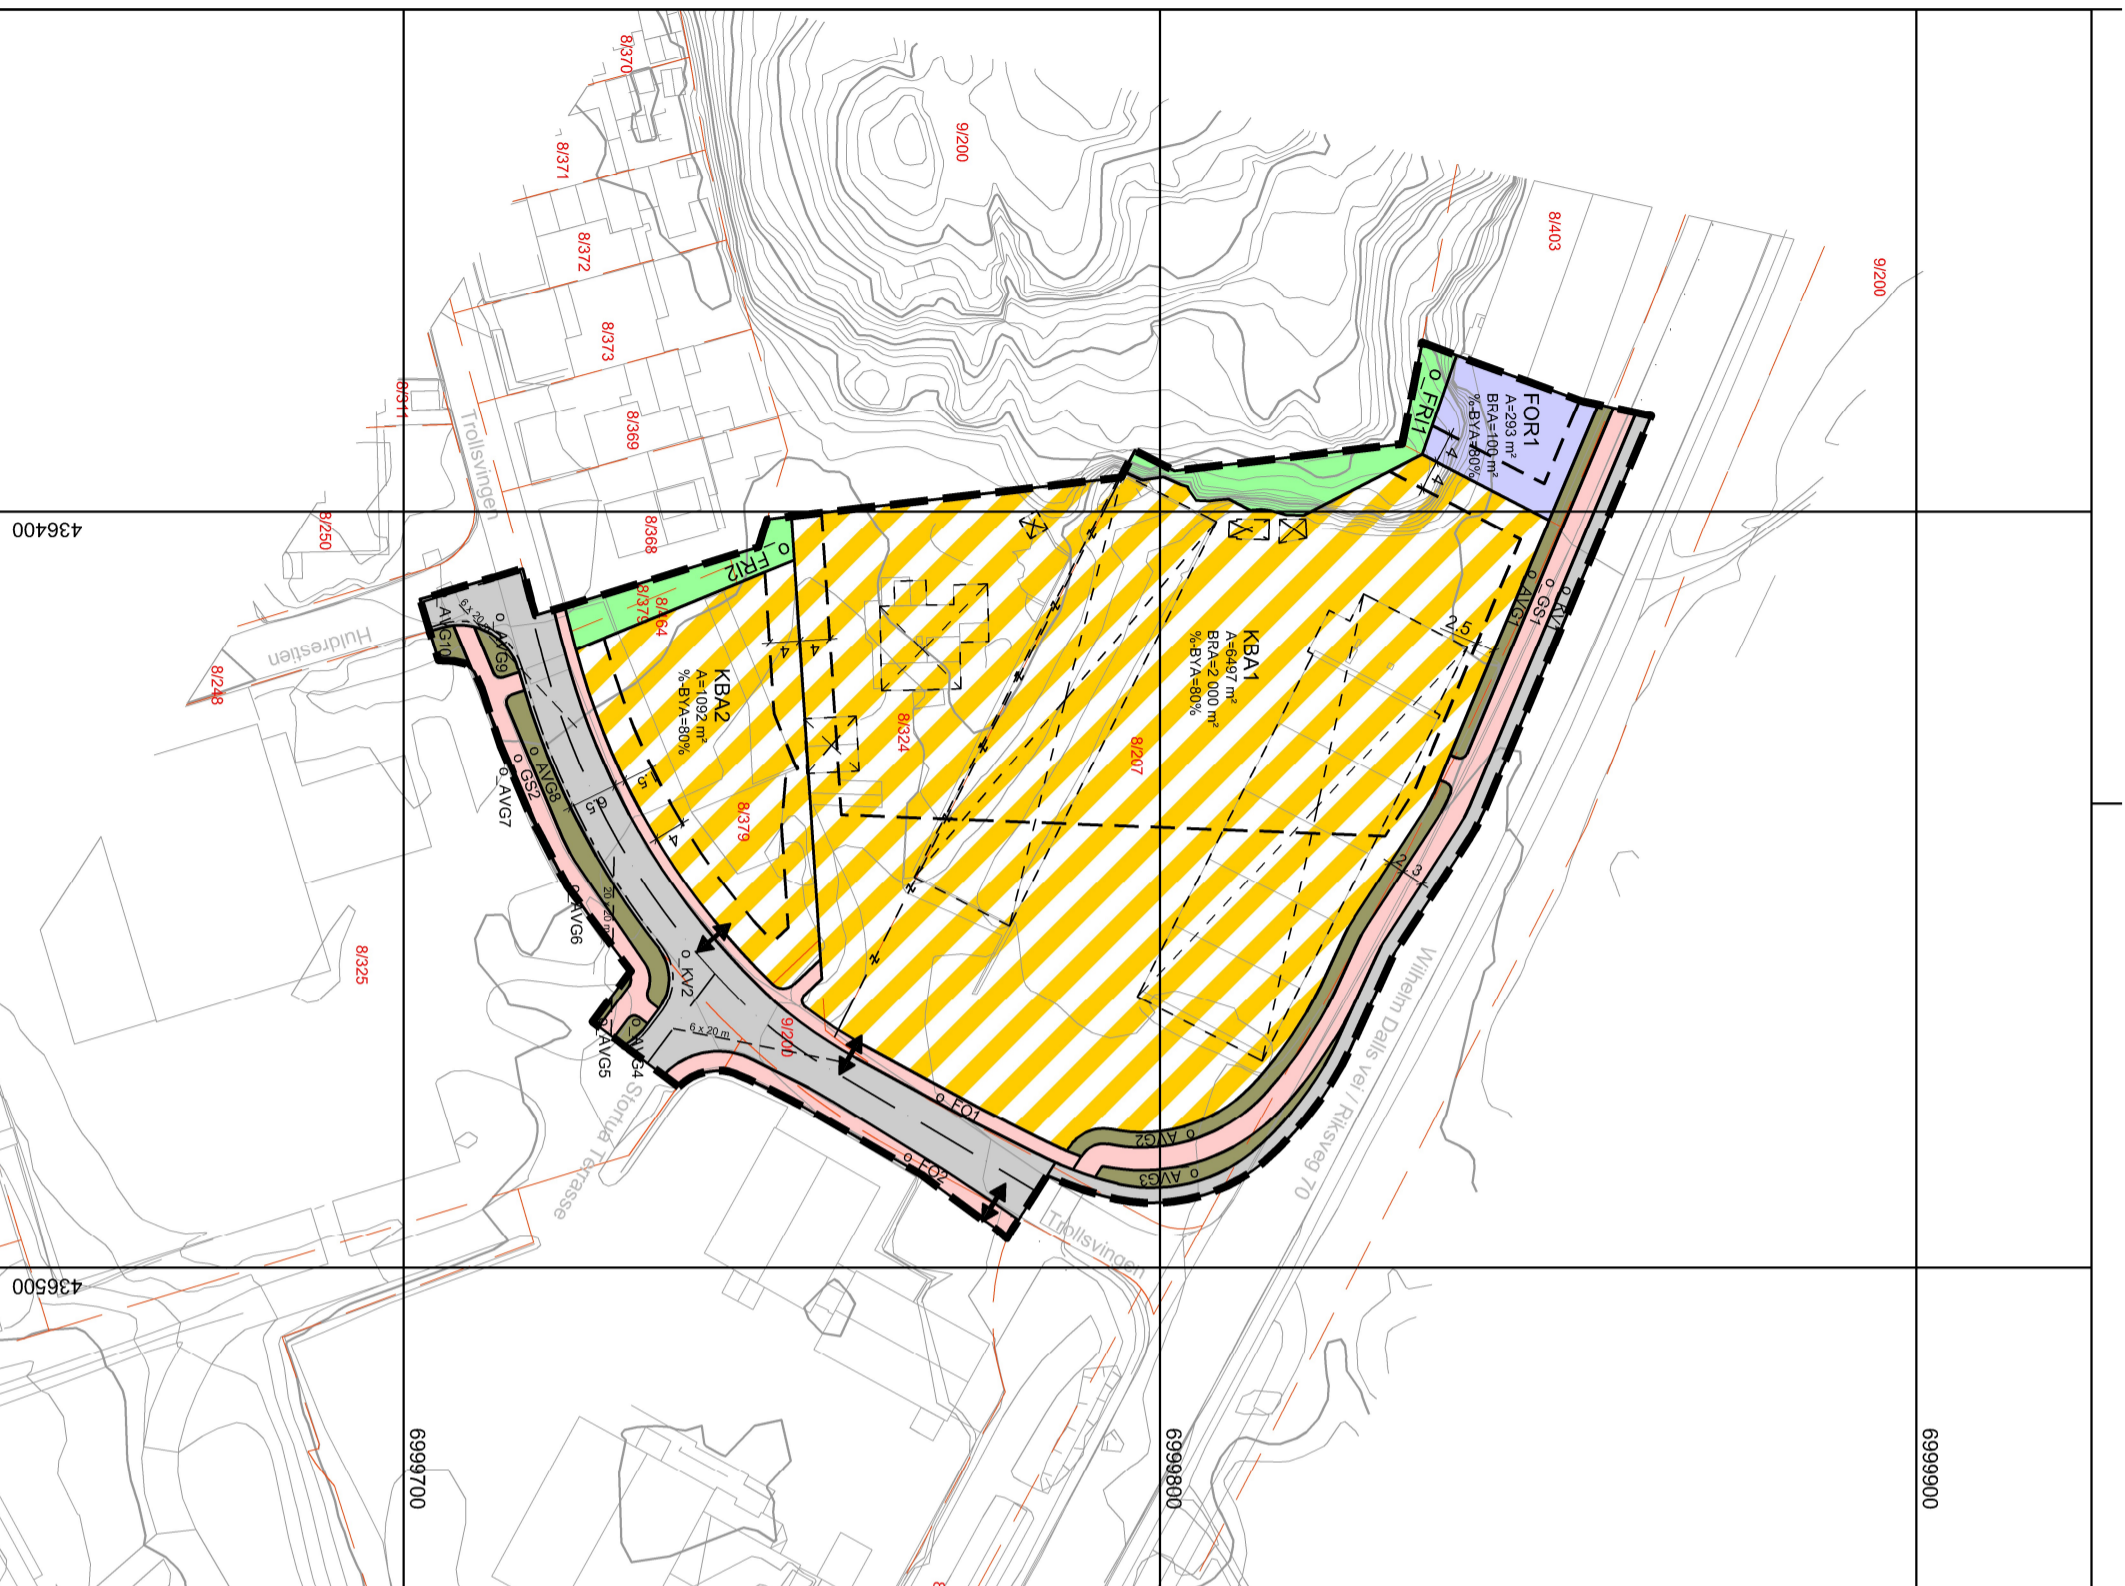

Kartopplysninger

Kilde for basiskart: Kristiansund kommune
Dato for basiskart: 13.02.2023
Koordinatsystem: ETRS89, UTM-32N
Høydegrunnlag: NN2000

Ekvidistanse: 1 m
Kartmålestokk: 1:1000 m



Detailregulering for Wilhelm Dalls vei 44

Dato	13.02.2026
Plan ID	2024002

Revisjon

Korrigeringer iht. tilbakemeldinger fra kommunen

Dato	22.04.2026	Signatur	HG
------	------------	----------	----

Saksbehandling etter Plan- og bygningsloven

	Saksnr.	Dato	Signatur
Oppstartsmøte		12.03.2024	
Kunngjøring om oppstart av planarbeidet		26.06.2024	
Vedtatt om utleggelse til høring og offentlig ettersyn			
Høring og offentlig ettersyn i perioden xx.xx.xx - xx.xx.xx			
Vedtatt i Hovedutvalg plan og bygning			
Vedtatt i Bystyret			

PLANKONSULENT



Arktektene bbw

PROSJEKTNR.	202317	TEGNINGSNR.	60.00
TEGNET AV	HG	PROSJEKTANSVARLIG	KB