



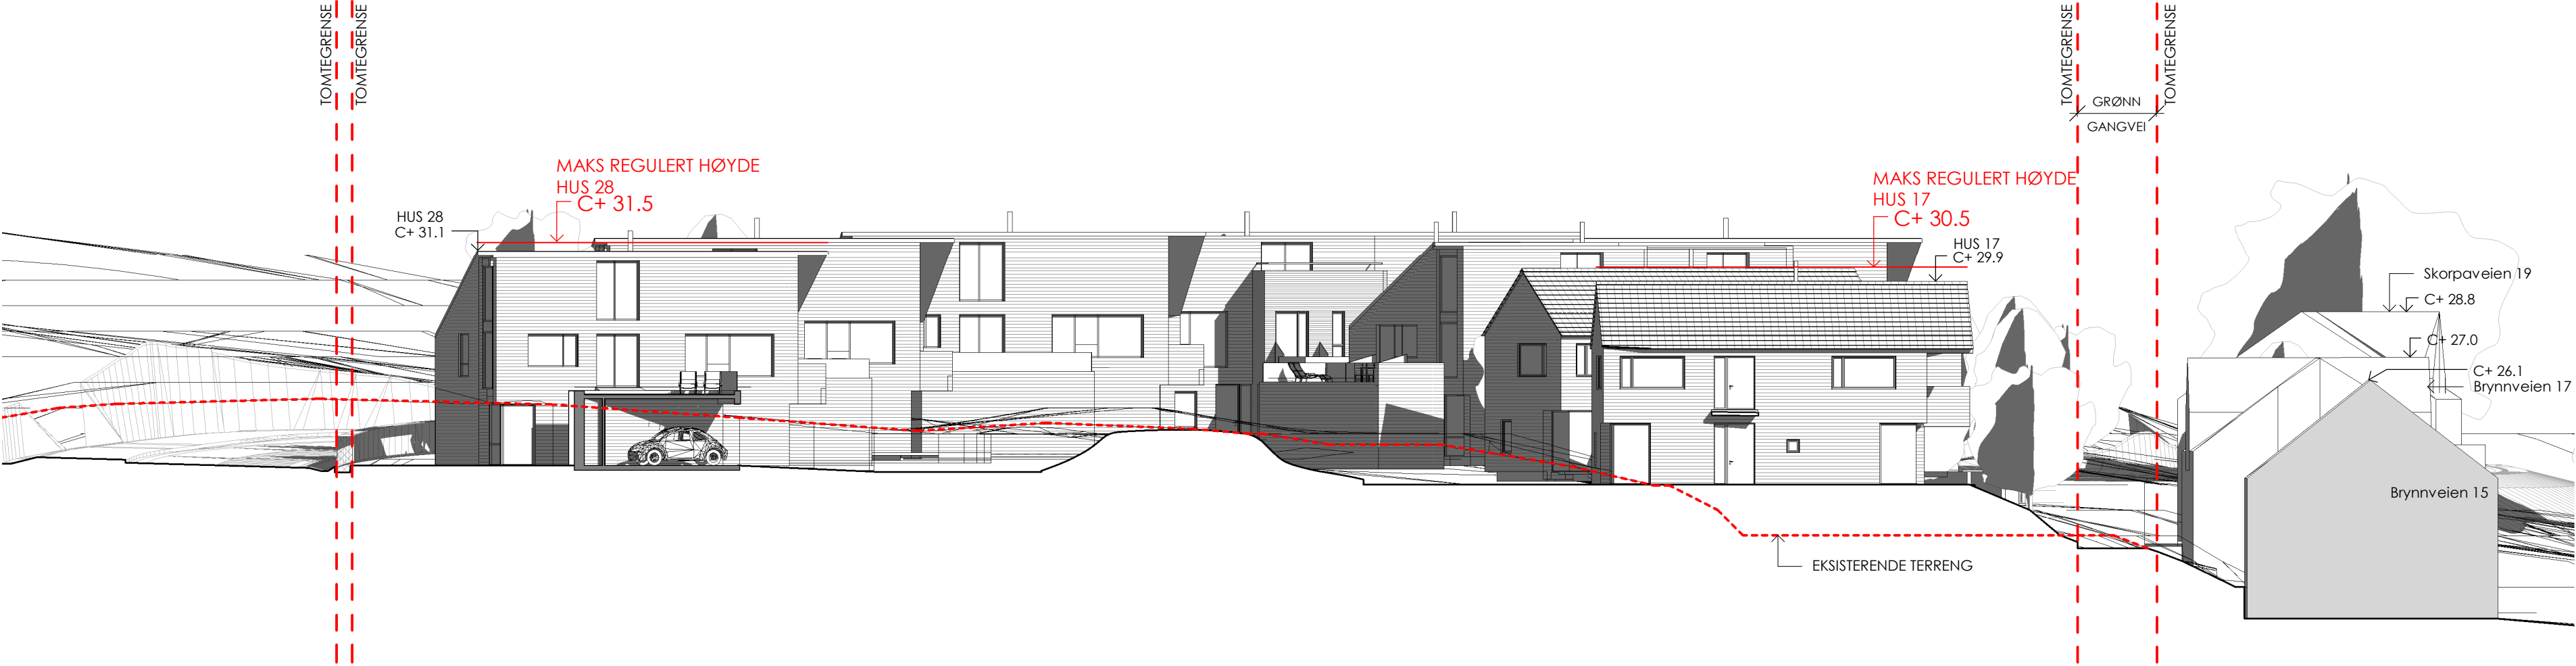


SNITT DIAGRAM

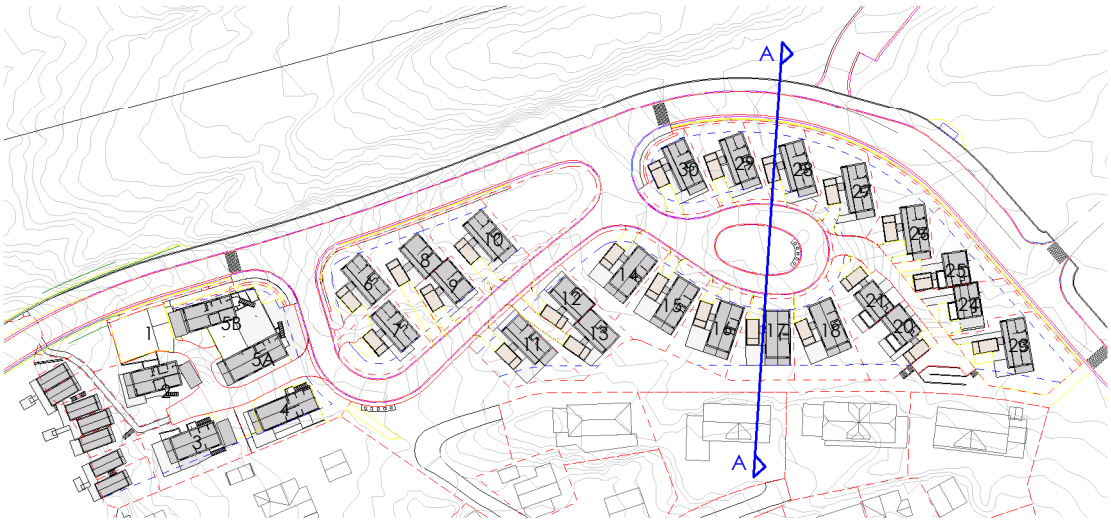


B	Ettersendt reguleringsendringer til begrenset høring			28.05.2018
A	Ettersendt reguleringsendringer til begrenset høring			06.02.2018
Rev	Endring	Utført	Kontr.	Dato
Prosjekt:				
Skorpa, Kristiansund Felt 1				
Tiltakshaver/Entreprenør:				
Skorpa Eiendom AS				
NIELSTORP+as arkitekter mna interiørarkitekter mni				
Byggherre arkivnummer:	ARK-prosjekt nr: 6030041	Opprettet dato:	Formål: 3	Tegnet: ERJ
Snitt A			Målestokk: 1:200	Format: A3
			Koordinatsystem: NTM Sone 32	
Felt 1	Fag A	Tegn.type 22	Løpenr. 100	Rev. B




SNITT DIAGRAM

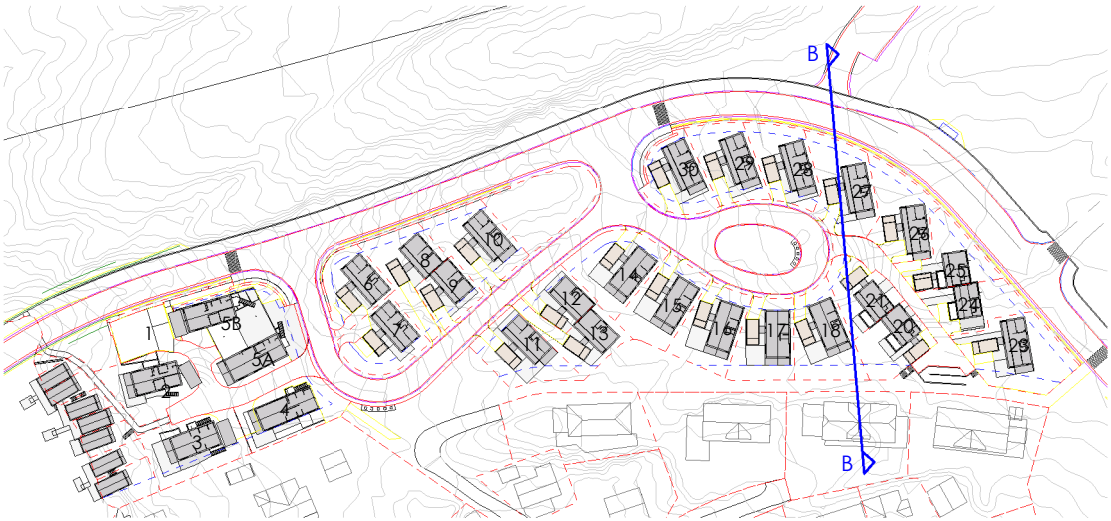

B	Ettersendt reguleringsendringer til begrenset høring			28.05.2018		
A	Ettersendt reguleringsendringer til begrenset høring			06.02.2018		
Rev	Endring	Utført	Kontr.	Dato		
Prosjekt:						
Skorpa, Kristiansund Felt 1						
Tiltakshaver/Entreprenør:						
Skorpa Eiendom AS						
NIELSTORP+as arkitekter mna interiørarkitekter mni						
Byggherre arkivnummer:		ARK prosjekt nr: 6030041	Opprettet dato:	Formål: 3	Tegnet: ERJ	Kontrollert:
Snitt B			Målestokk: 1:100	Format: A3		
			Koordinatsystem: NTM Sone 32			
Felt 1	Fag A	Tegn.type 22	Løpenr. 101	Rev. B		

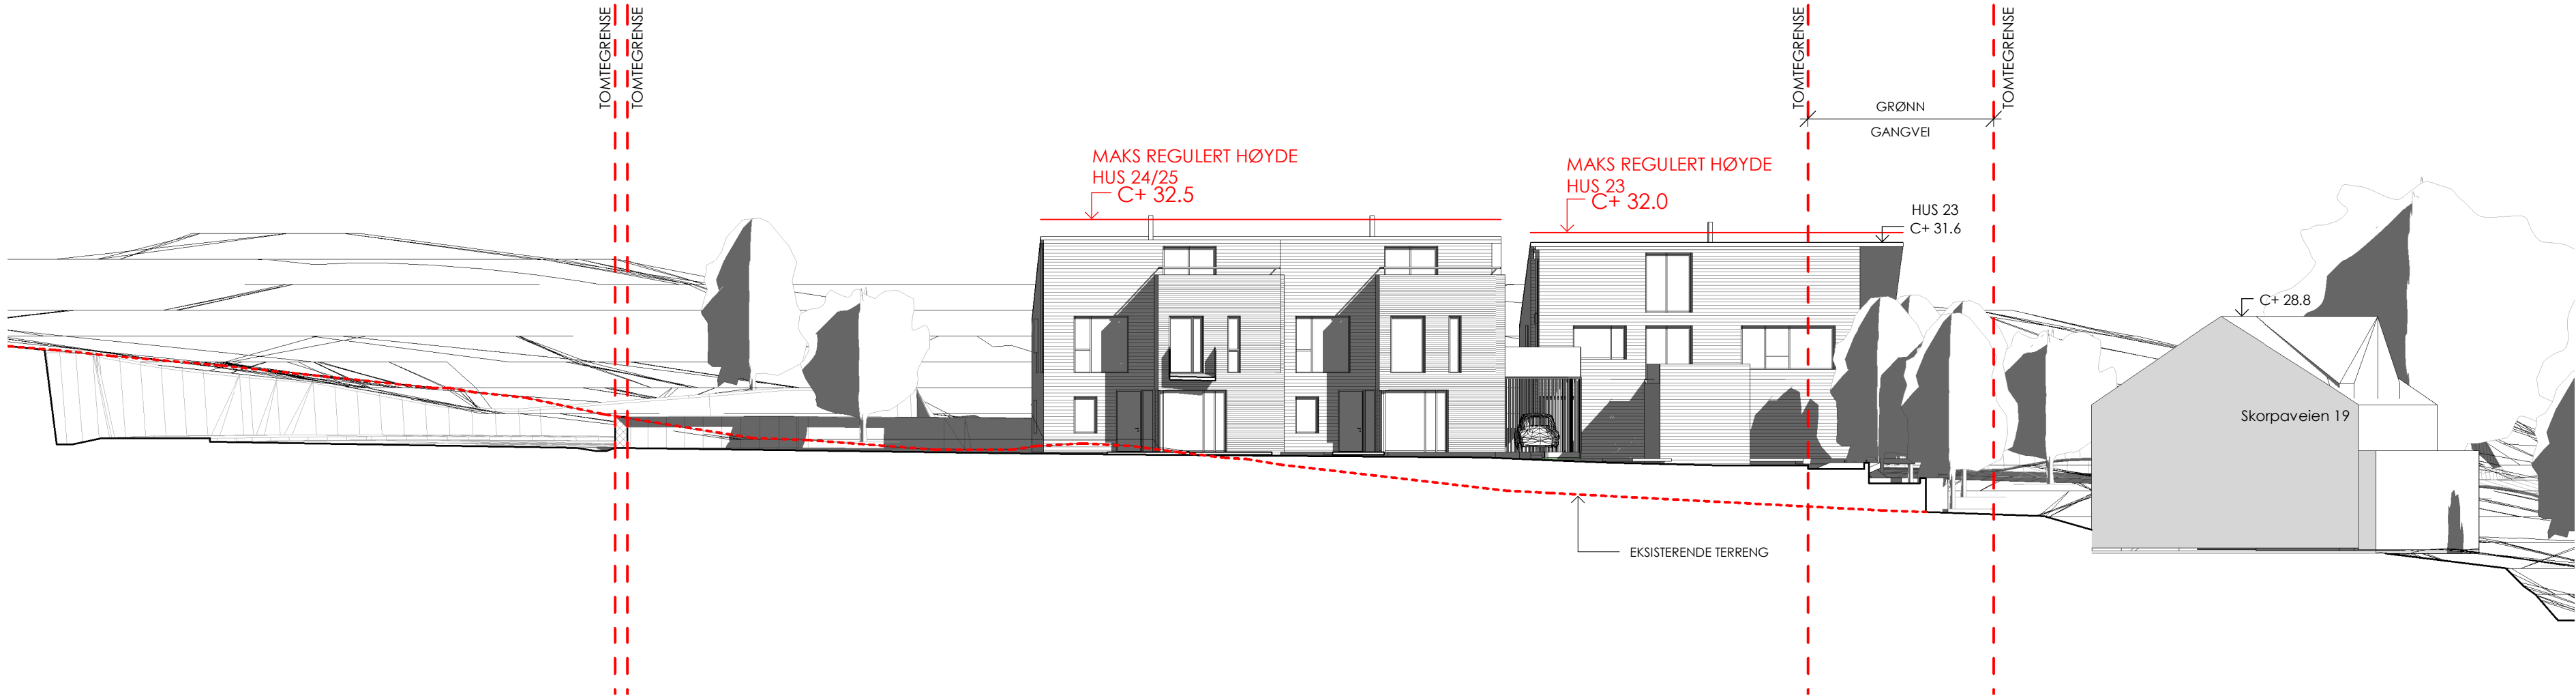

SNITT DIAGRAM

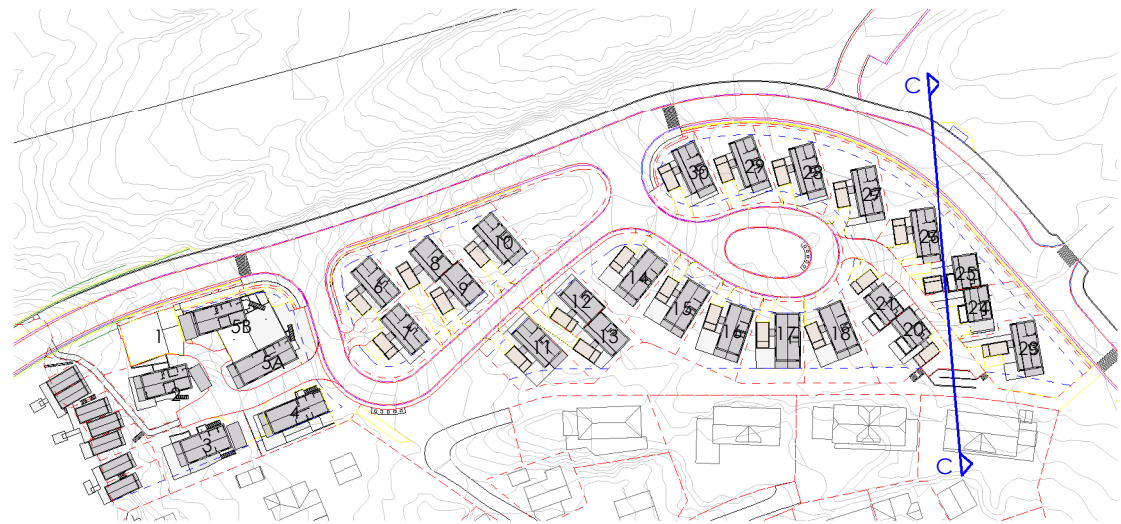

B	Ettersendt reguleringsendringer til begrenset høring			28.05.2018
A	Ettersendt reguleringsendringer til begrenset høring			06.02.2018
Rev	Endring	Utført	Kontr.	Dato
Prosjekt:				
Skorpa, Kristiansund Felt 1				
Tiltakshaver/Entreprenør:				
Skorpa Eiendom AS				
NIELSTORP+as arkitekter mna interiørarkitekter mni				
Byggherre arkivnummer:	ARK prosjekt nr: 6030041	Opprettet dato:	Formål: 3	Tegnet: ERJ
Snitt C		Målestokk: 1:200	Format: A3	Koordinatsystem: NTM Sone 32
Felt 1	Fag A	Tegn.type 22	Løpnr. 102	Rev. B