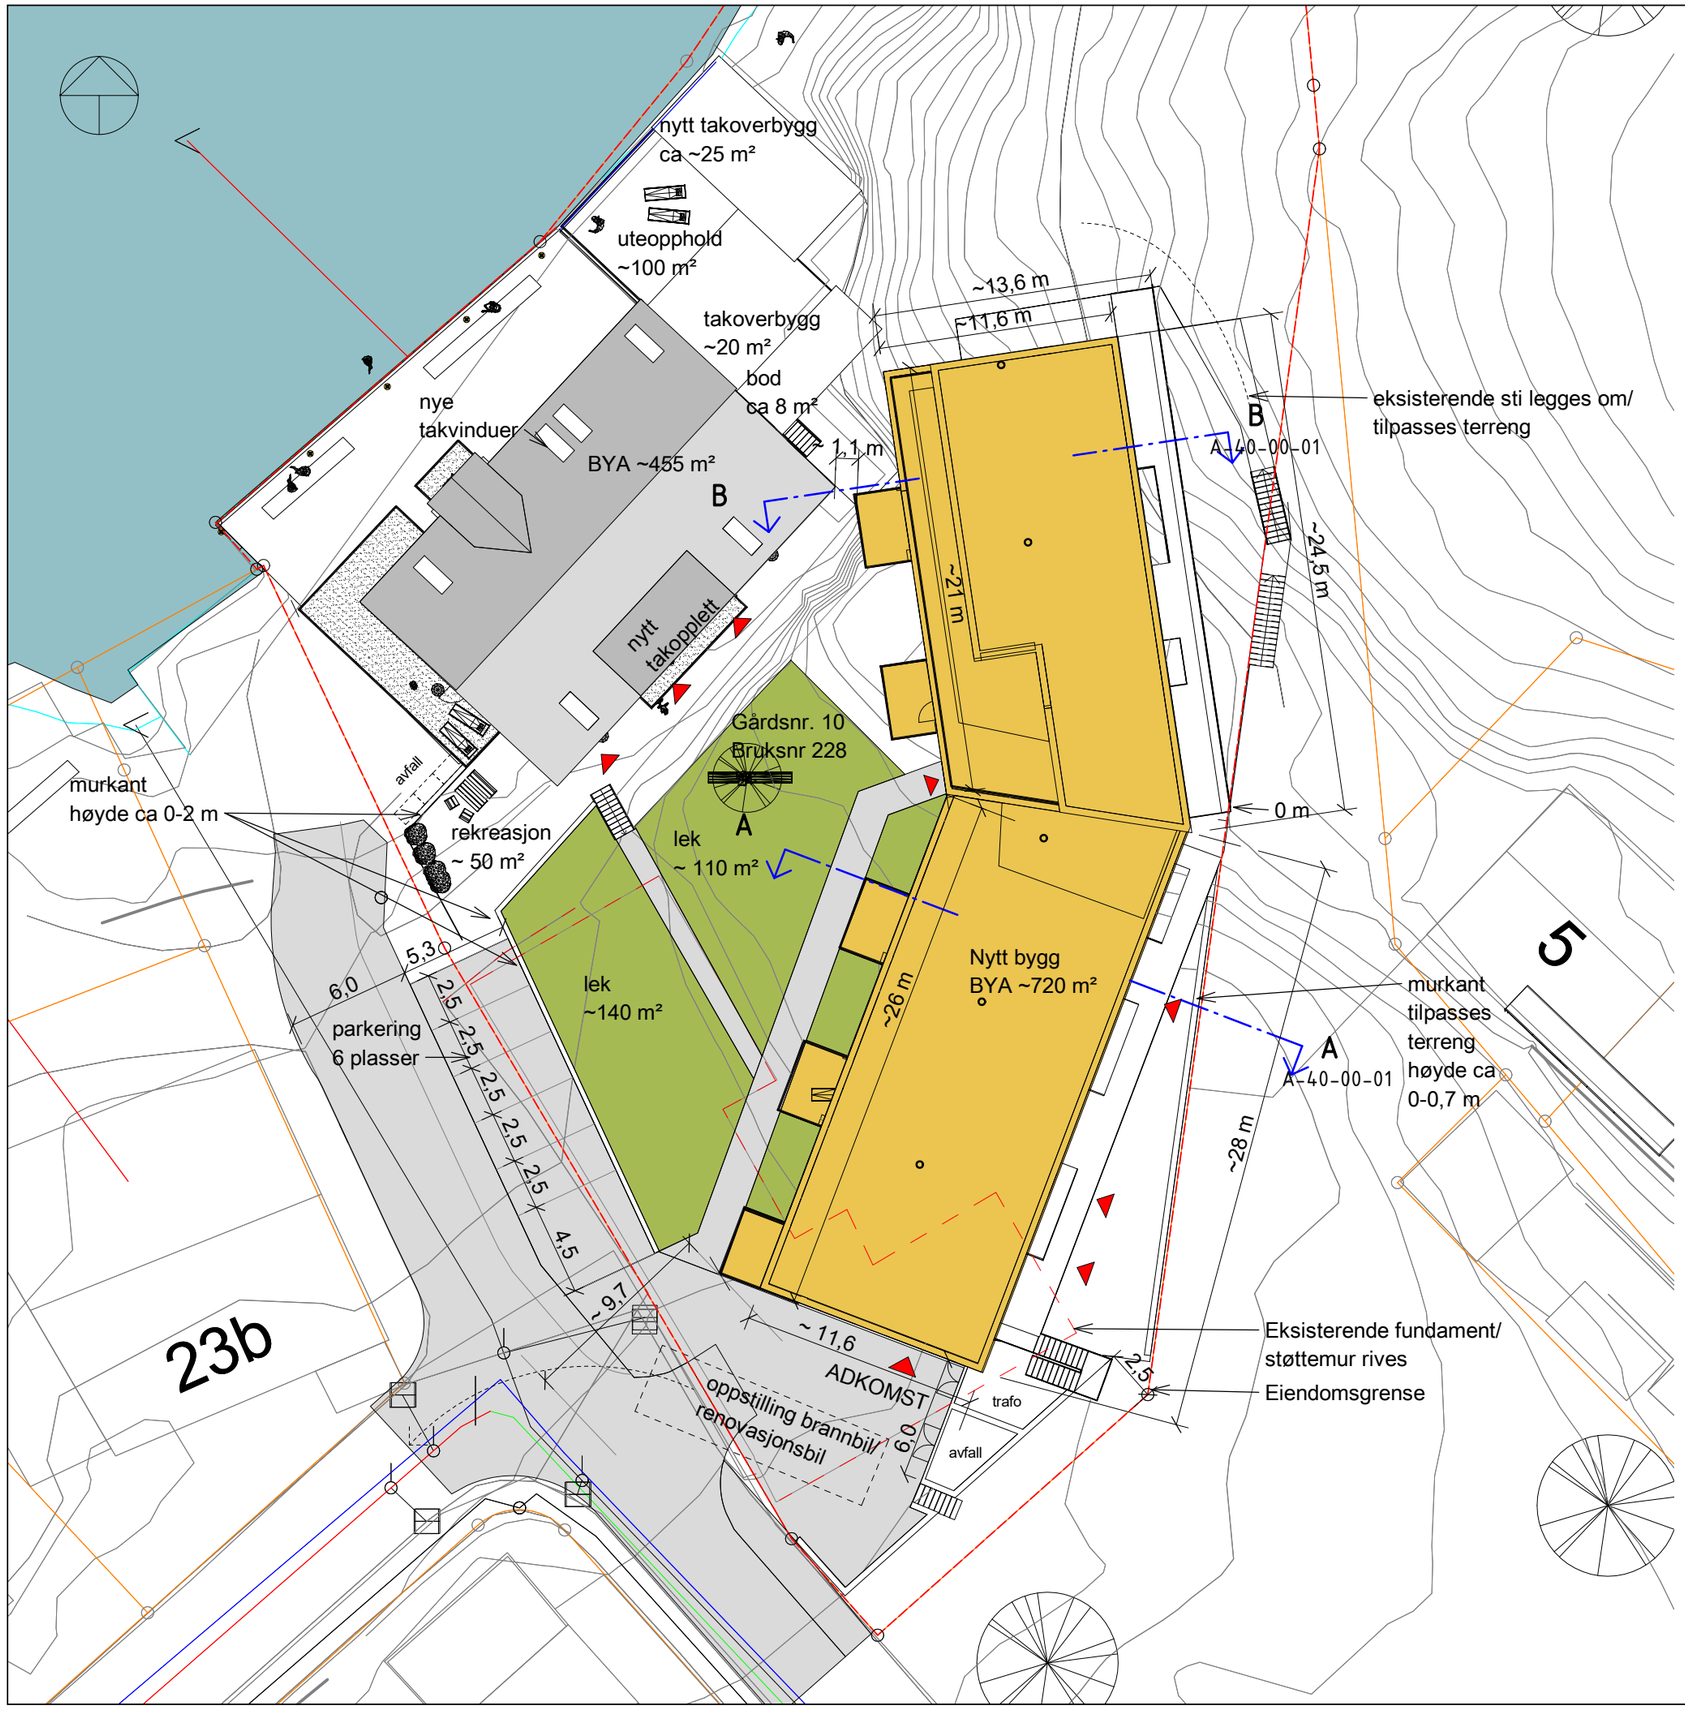

Eks. eiendom ca 3200 m²
Eks. BYA - ca 750 m²

Nytt BYA brygge - ~455 m²-BYA
Utvendige p-plasser ~100 m² -BYA
Nytt boligbygg ~720 m²-BYA
Totalt ca ~1275 m²-BYA

Det prosjekteres etter gjeldende regelverk og TEK17.

NB! Nøyaktige mål må tas på stedet.

Tegningsnummer	Revisjon
A-10-00-02	E03

Rev.	Dato	Beskrivelse	Utarbeidet	Fagkontroll	Godkjent
E03	2021-06-01	Målsetting p-plasser, markering avfall	marmil	linbra	mabro
E02	2021-01-27	Rammesøknad, justering målsetting, koter	marmil	linbra	mabro
E01	2020-08-17	Rammesøknad	marmil	linbra	mabro

Dette dokumentet er utarbeidet av Norconsult AS som del av det oppdraget som fremgår nedenfor. Opphavsretten tilhører Norconsult AS. Dokumentet må bare benyttes til det formål som oppdragsavtalen beskriver, og må ikke kopieres eller gjøres tilgjengelig på annen måte eller i større utstrekning enn formålet tilsier.

ZIKO GRUPPEN AS

Målestokk (gjelder A3): 1 : 300

Grunden 22
Situasjonsplan

Norconsult

Oppdragsnummer	Tegningsnummer	Revisjon
5198733	A-10-00-02	E03