




Fasade øst

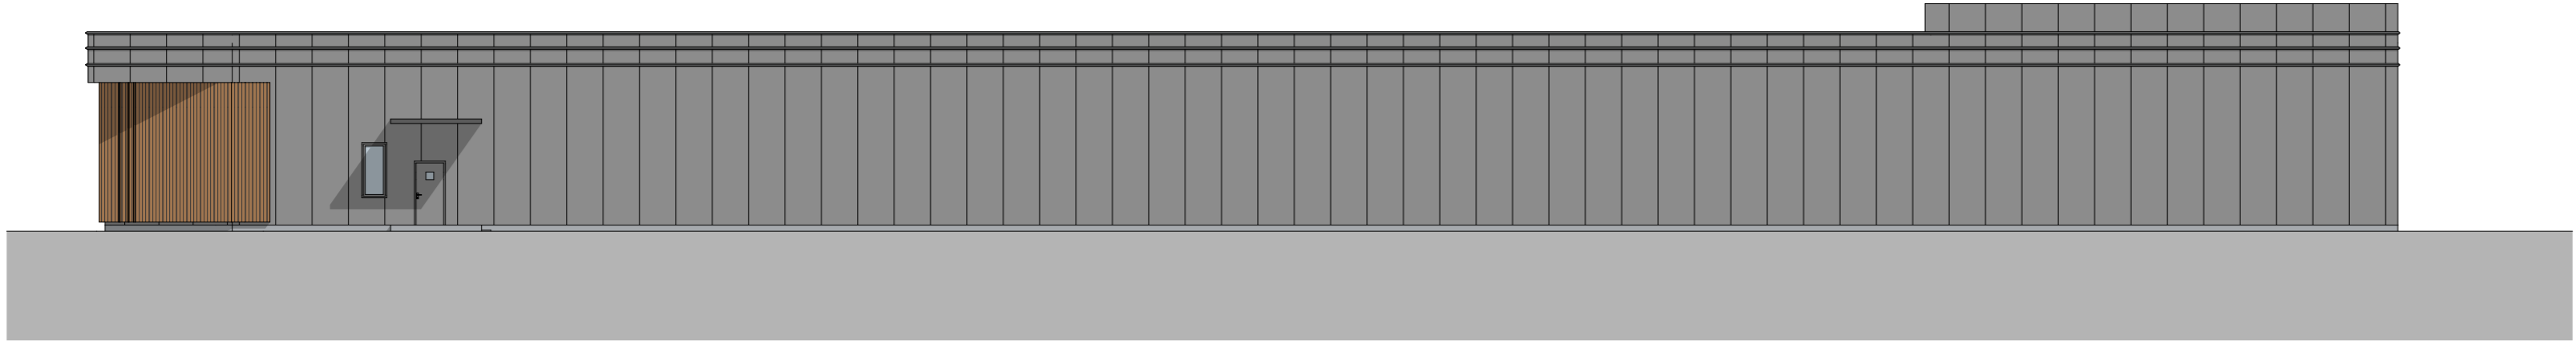

Fasade vest

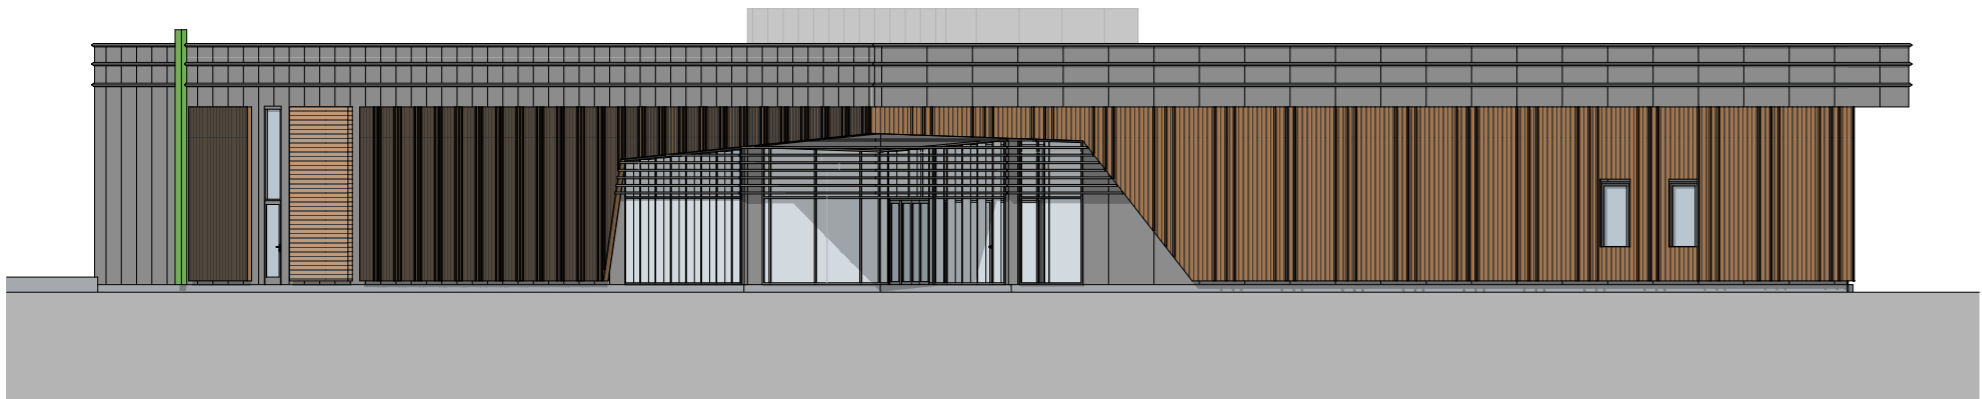

Fasade nord

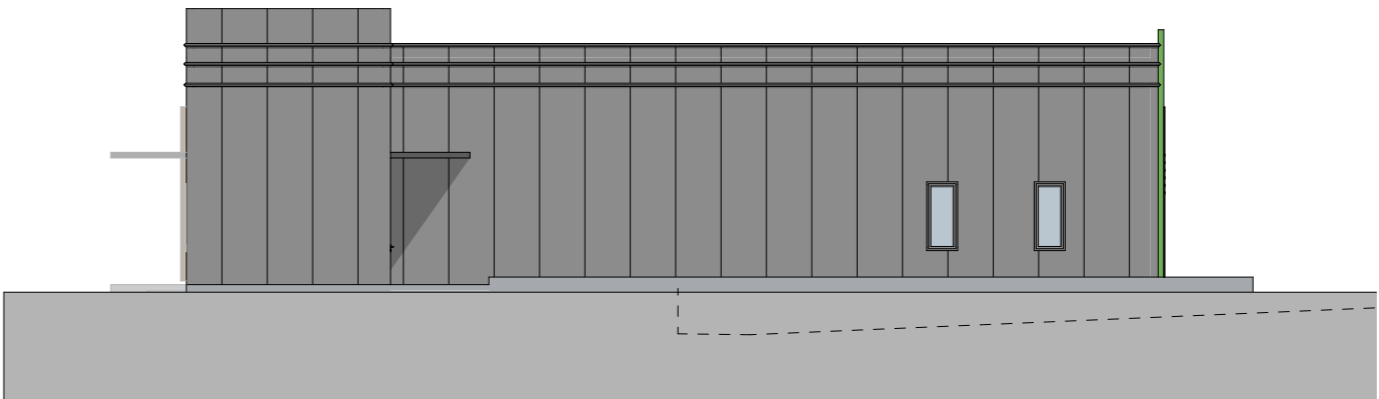

Fasade sør

NB! Angitte kotehøyder er basert på kommunens kartgrunnlag. Det kan være avvik fra reelle kotehøyder.

NR.	REV. GJELDER	DATO SIGN

**KIWI STORTUA**

Fasader

ADRESSE	GNR/BNR	PROSJEKTNR.	DATO	TEGNET AV	KONTROLL	MÅLESTOKK
WILHELM DALL VEI 44 6511 KRISTIANSUND	8/207	202316	22.04.2026	AH	KB	1:200

Arkitektene bbw as  
ARKITEKTER MNAL NPA  
FABRIKKVEGEN 13 | 6415 MOLDE  
TLF 71 24 02 60 | www.bbwo.no | post@bbwo.no

FAGREF.	TEGNING NR.	REV. NR.
<b>A</b>	27.01	