



Alternativ A

Utvidelse fortau inkl. rampe og dekke for avfall

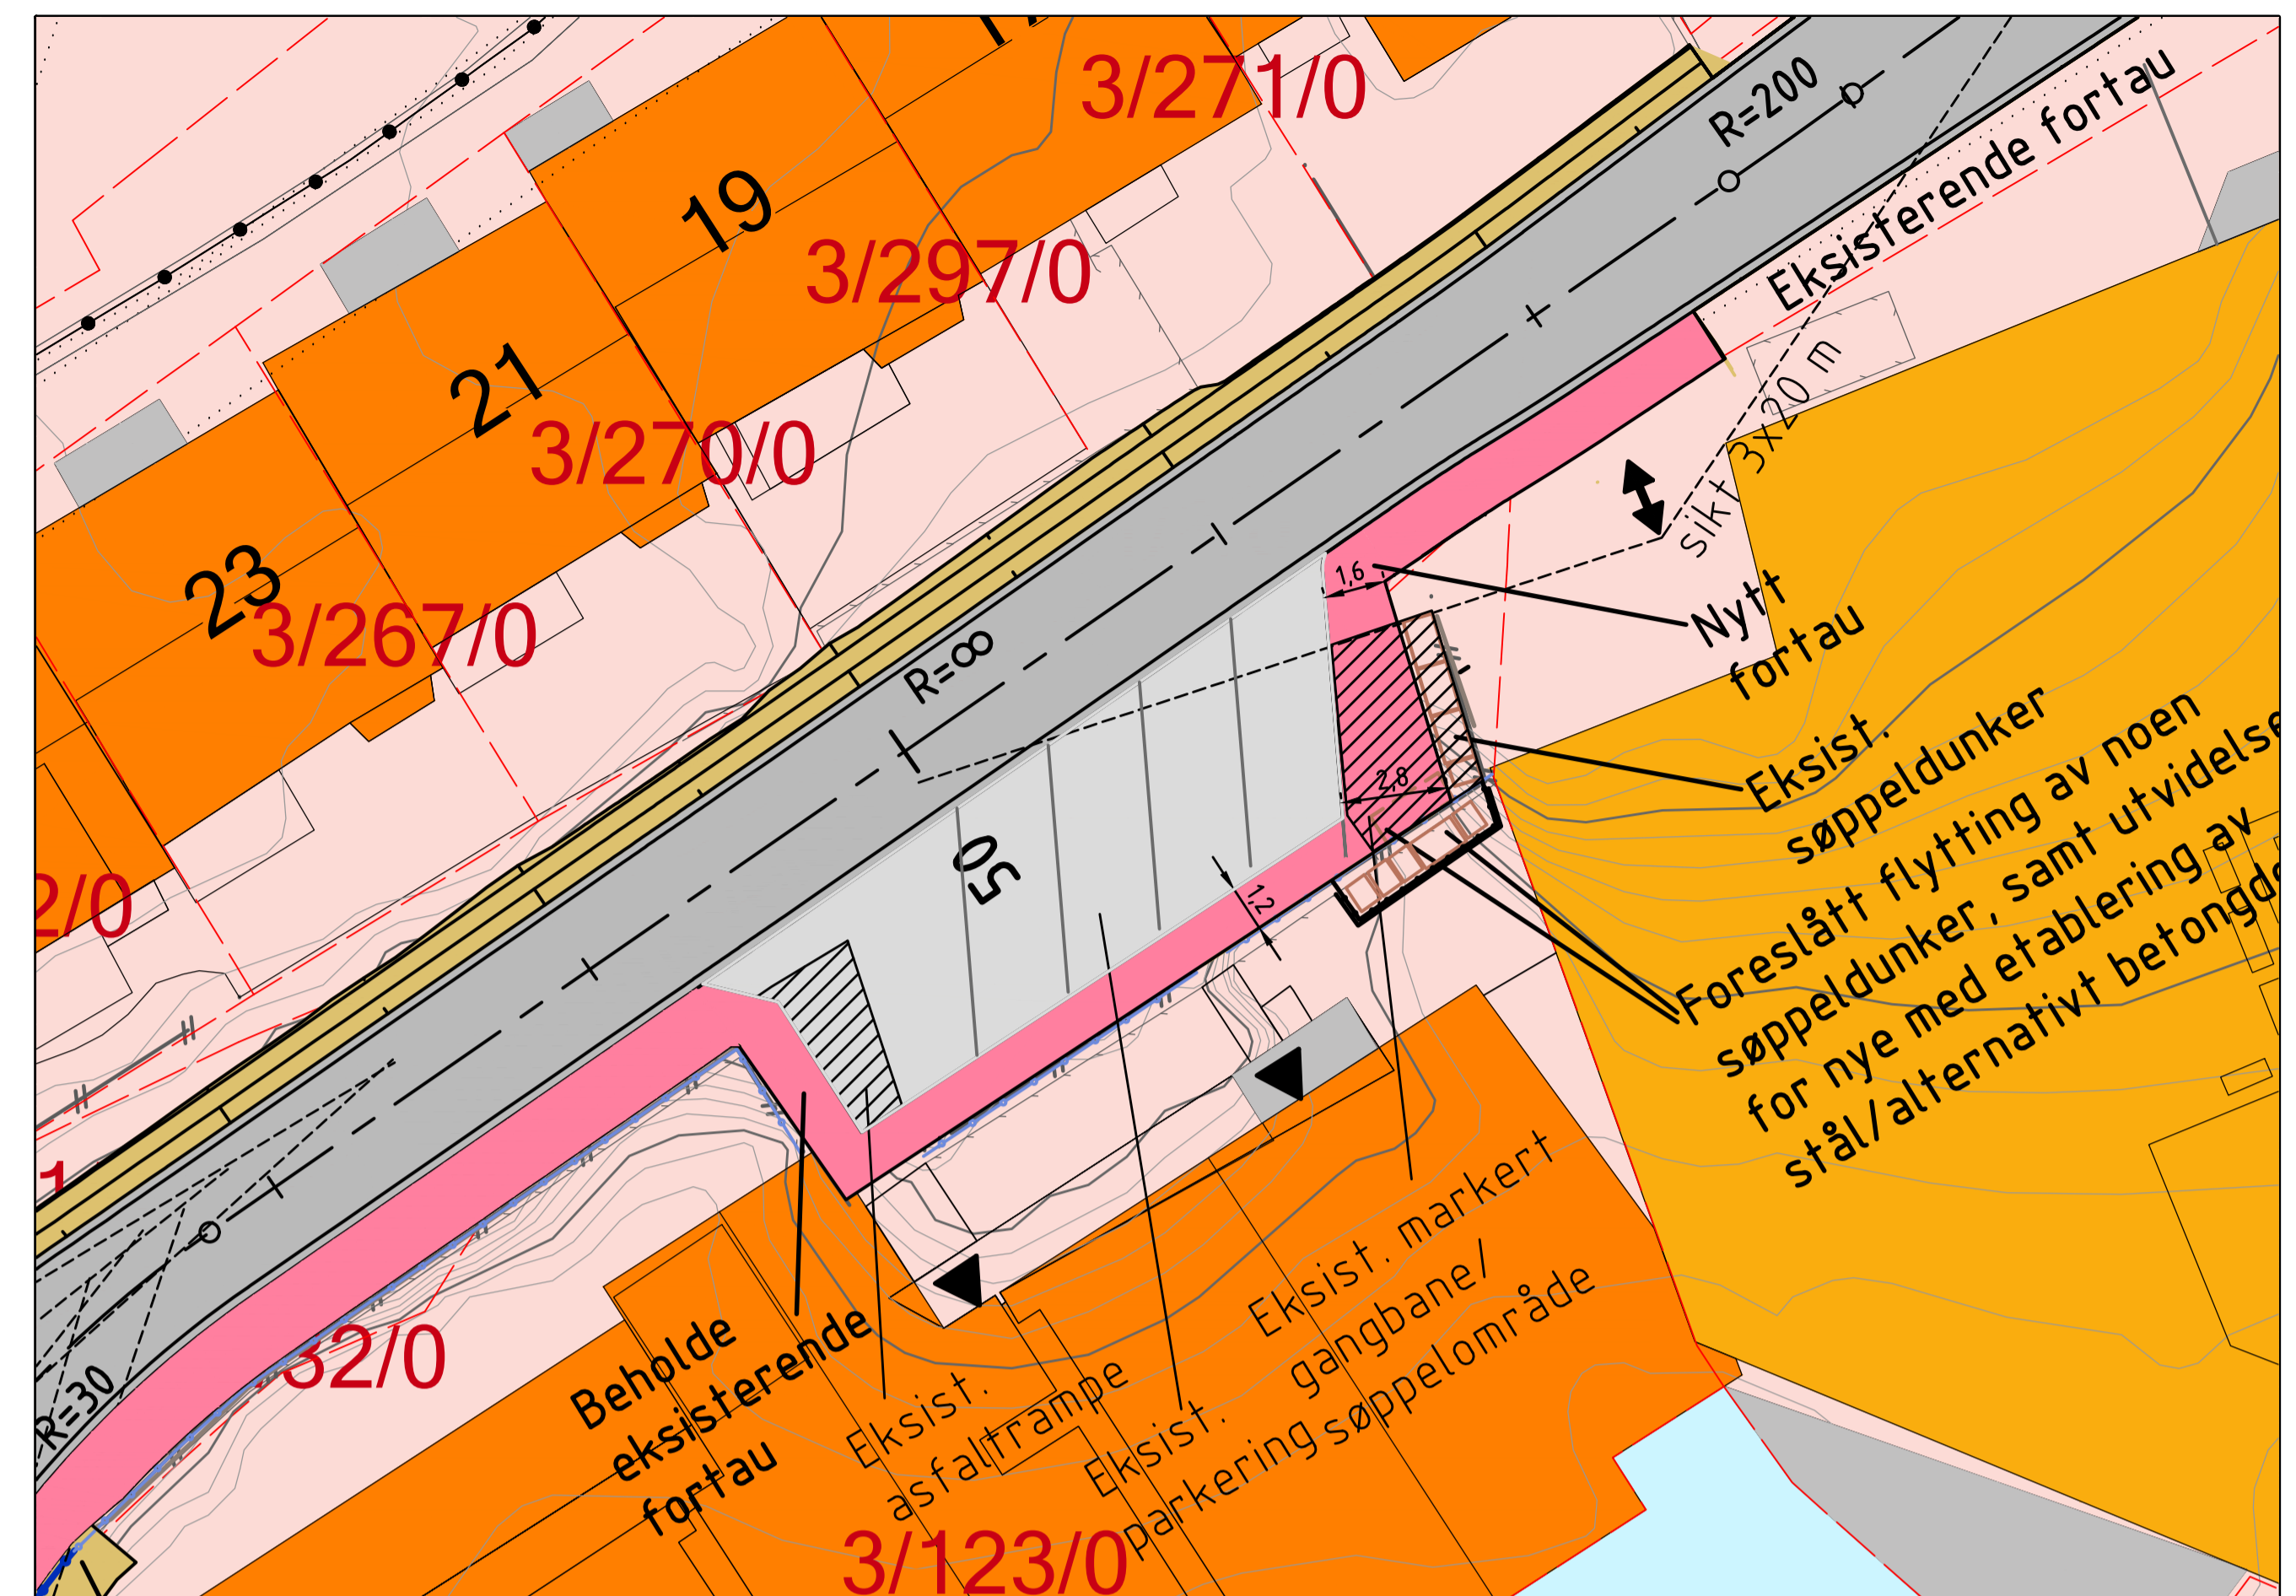


Alternativ B

Utvidelse dekke for avfall, forlenge med fortau fra der det mangler, beholde dagens rampe

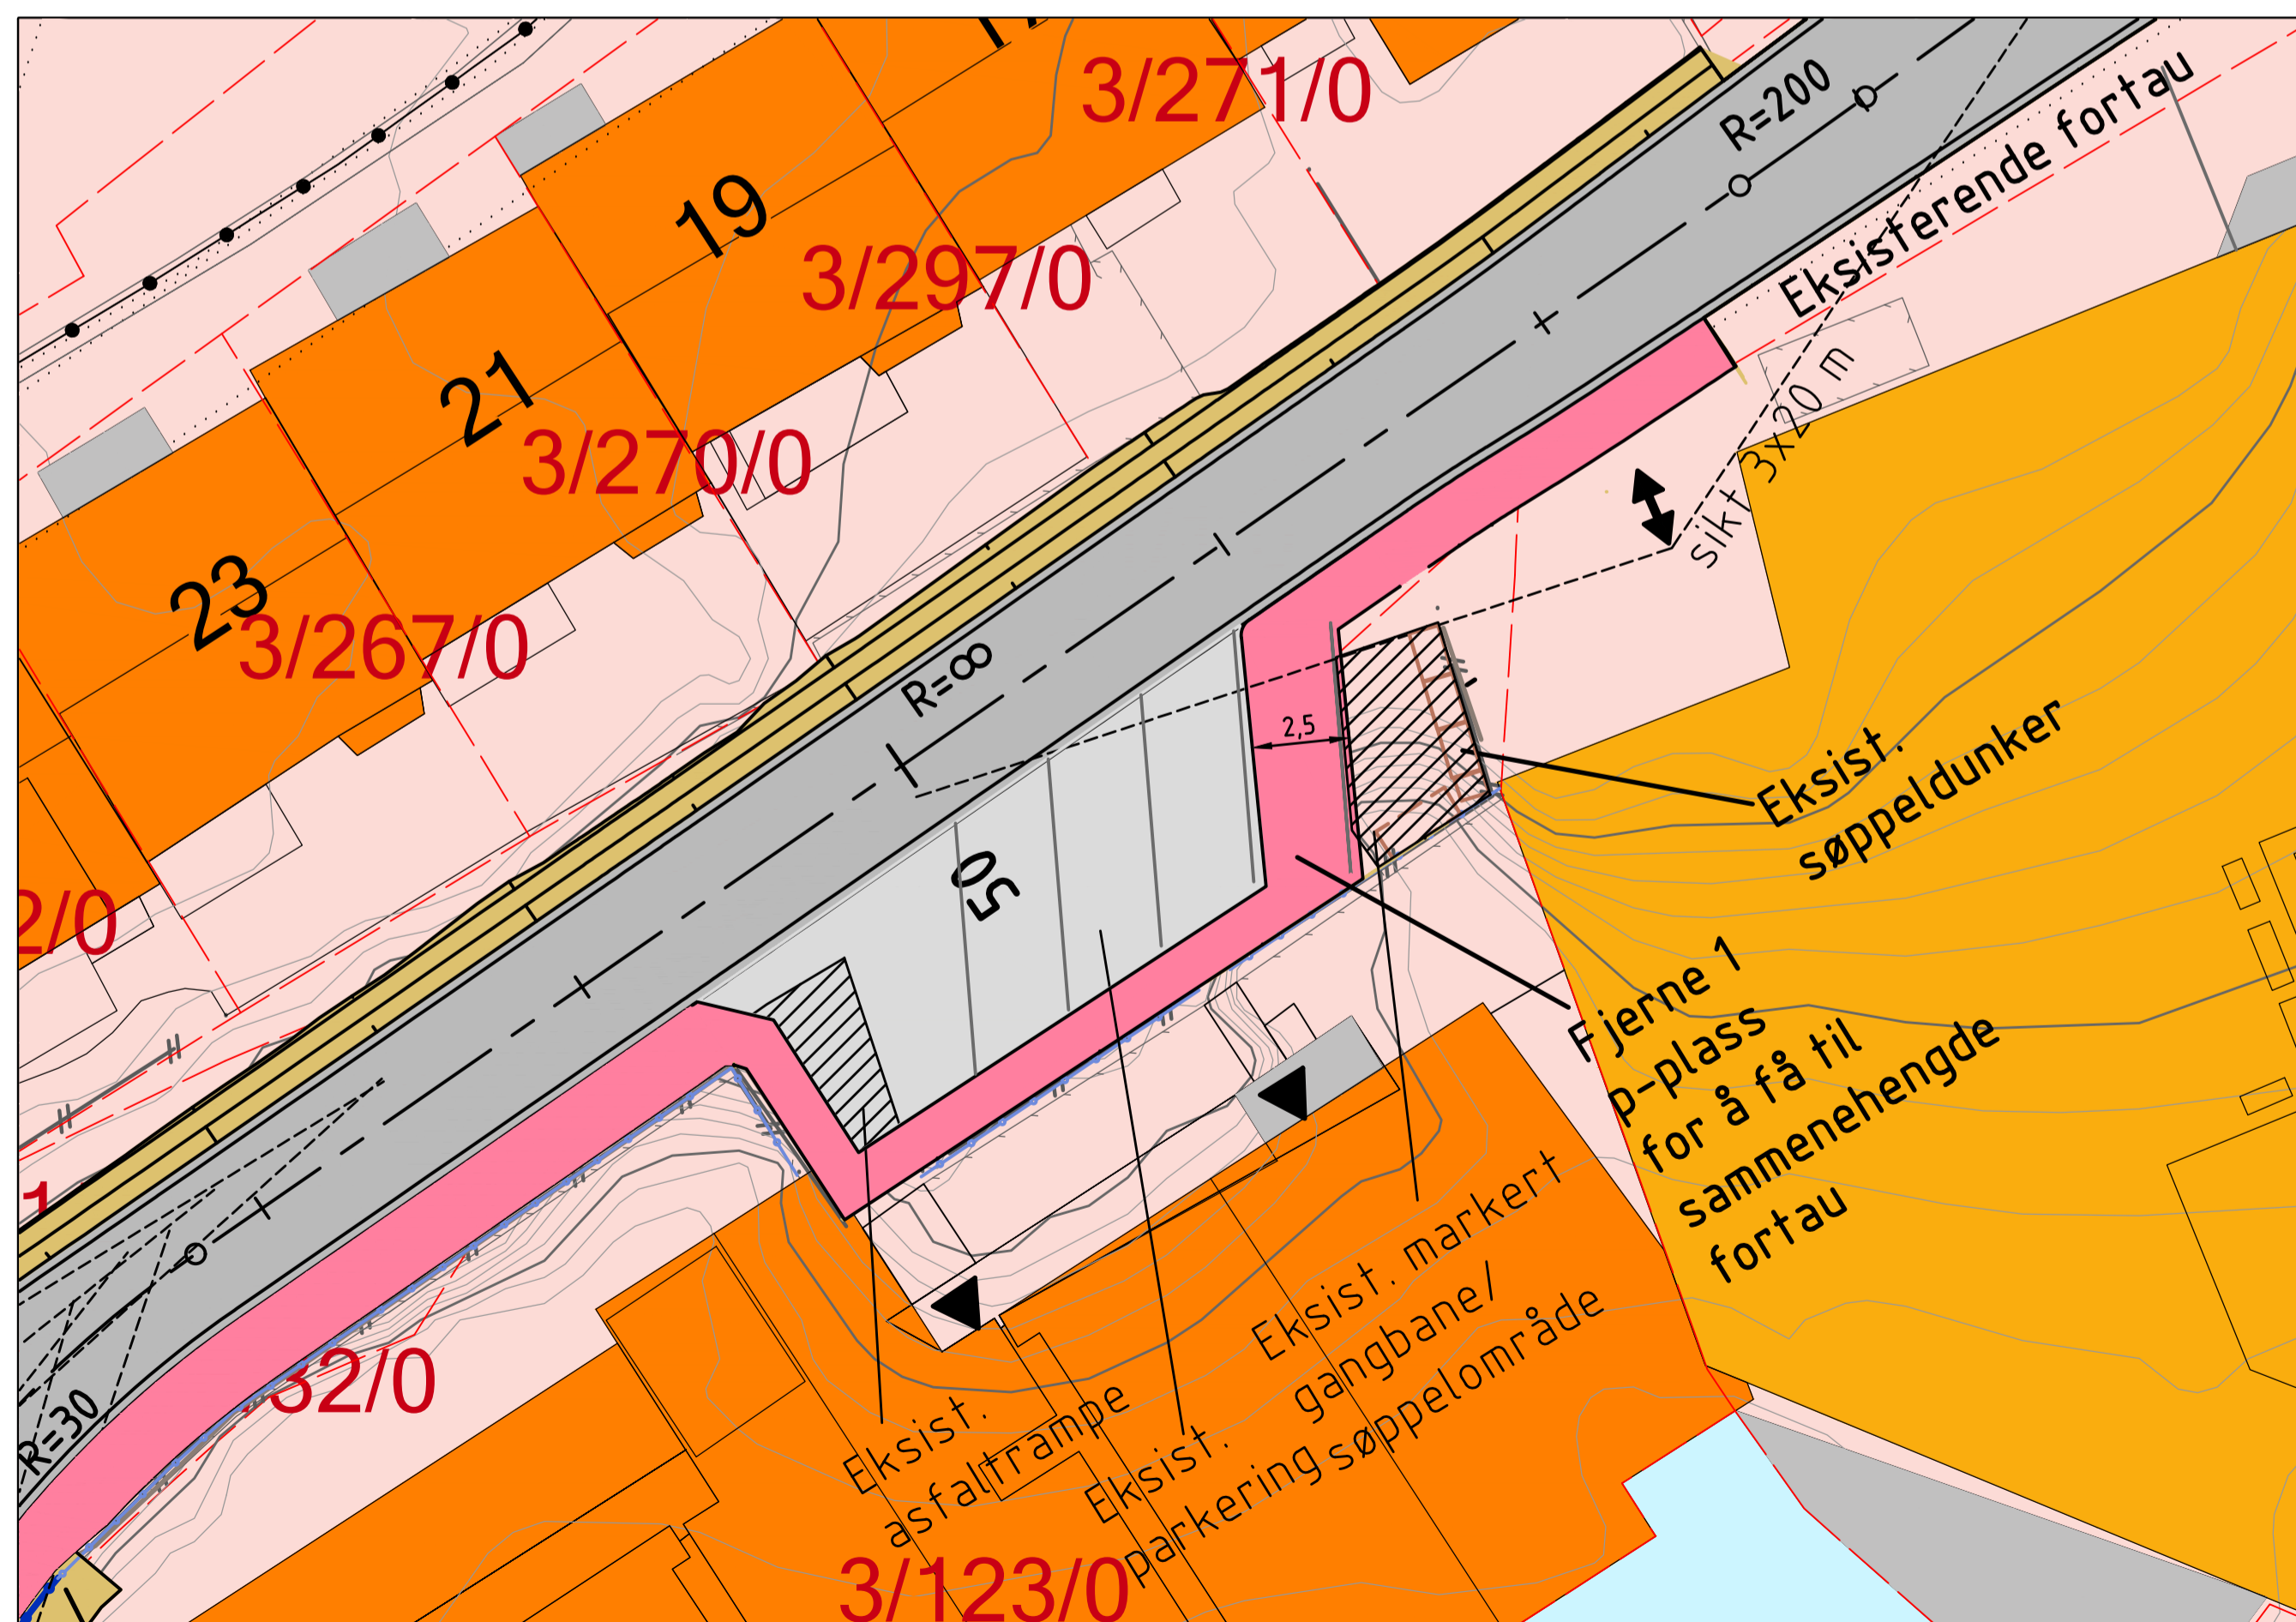

Alternativ C

Fjerne 1 p-plass for å få bredere og forlenget fortau fra der det mangler

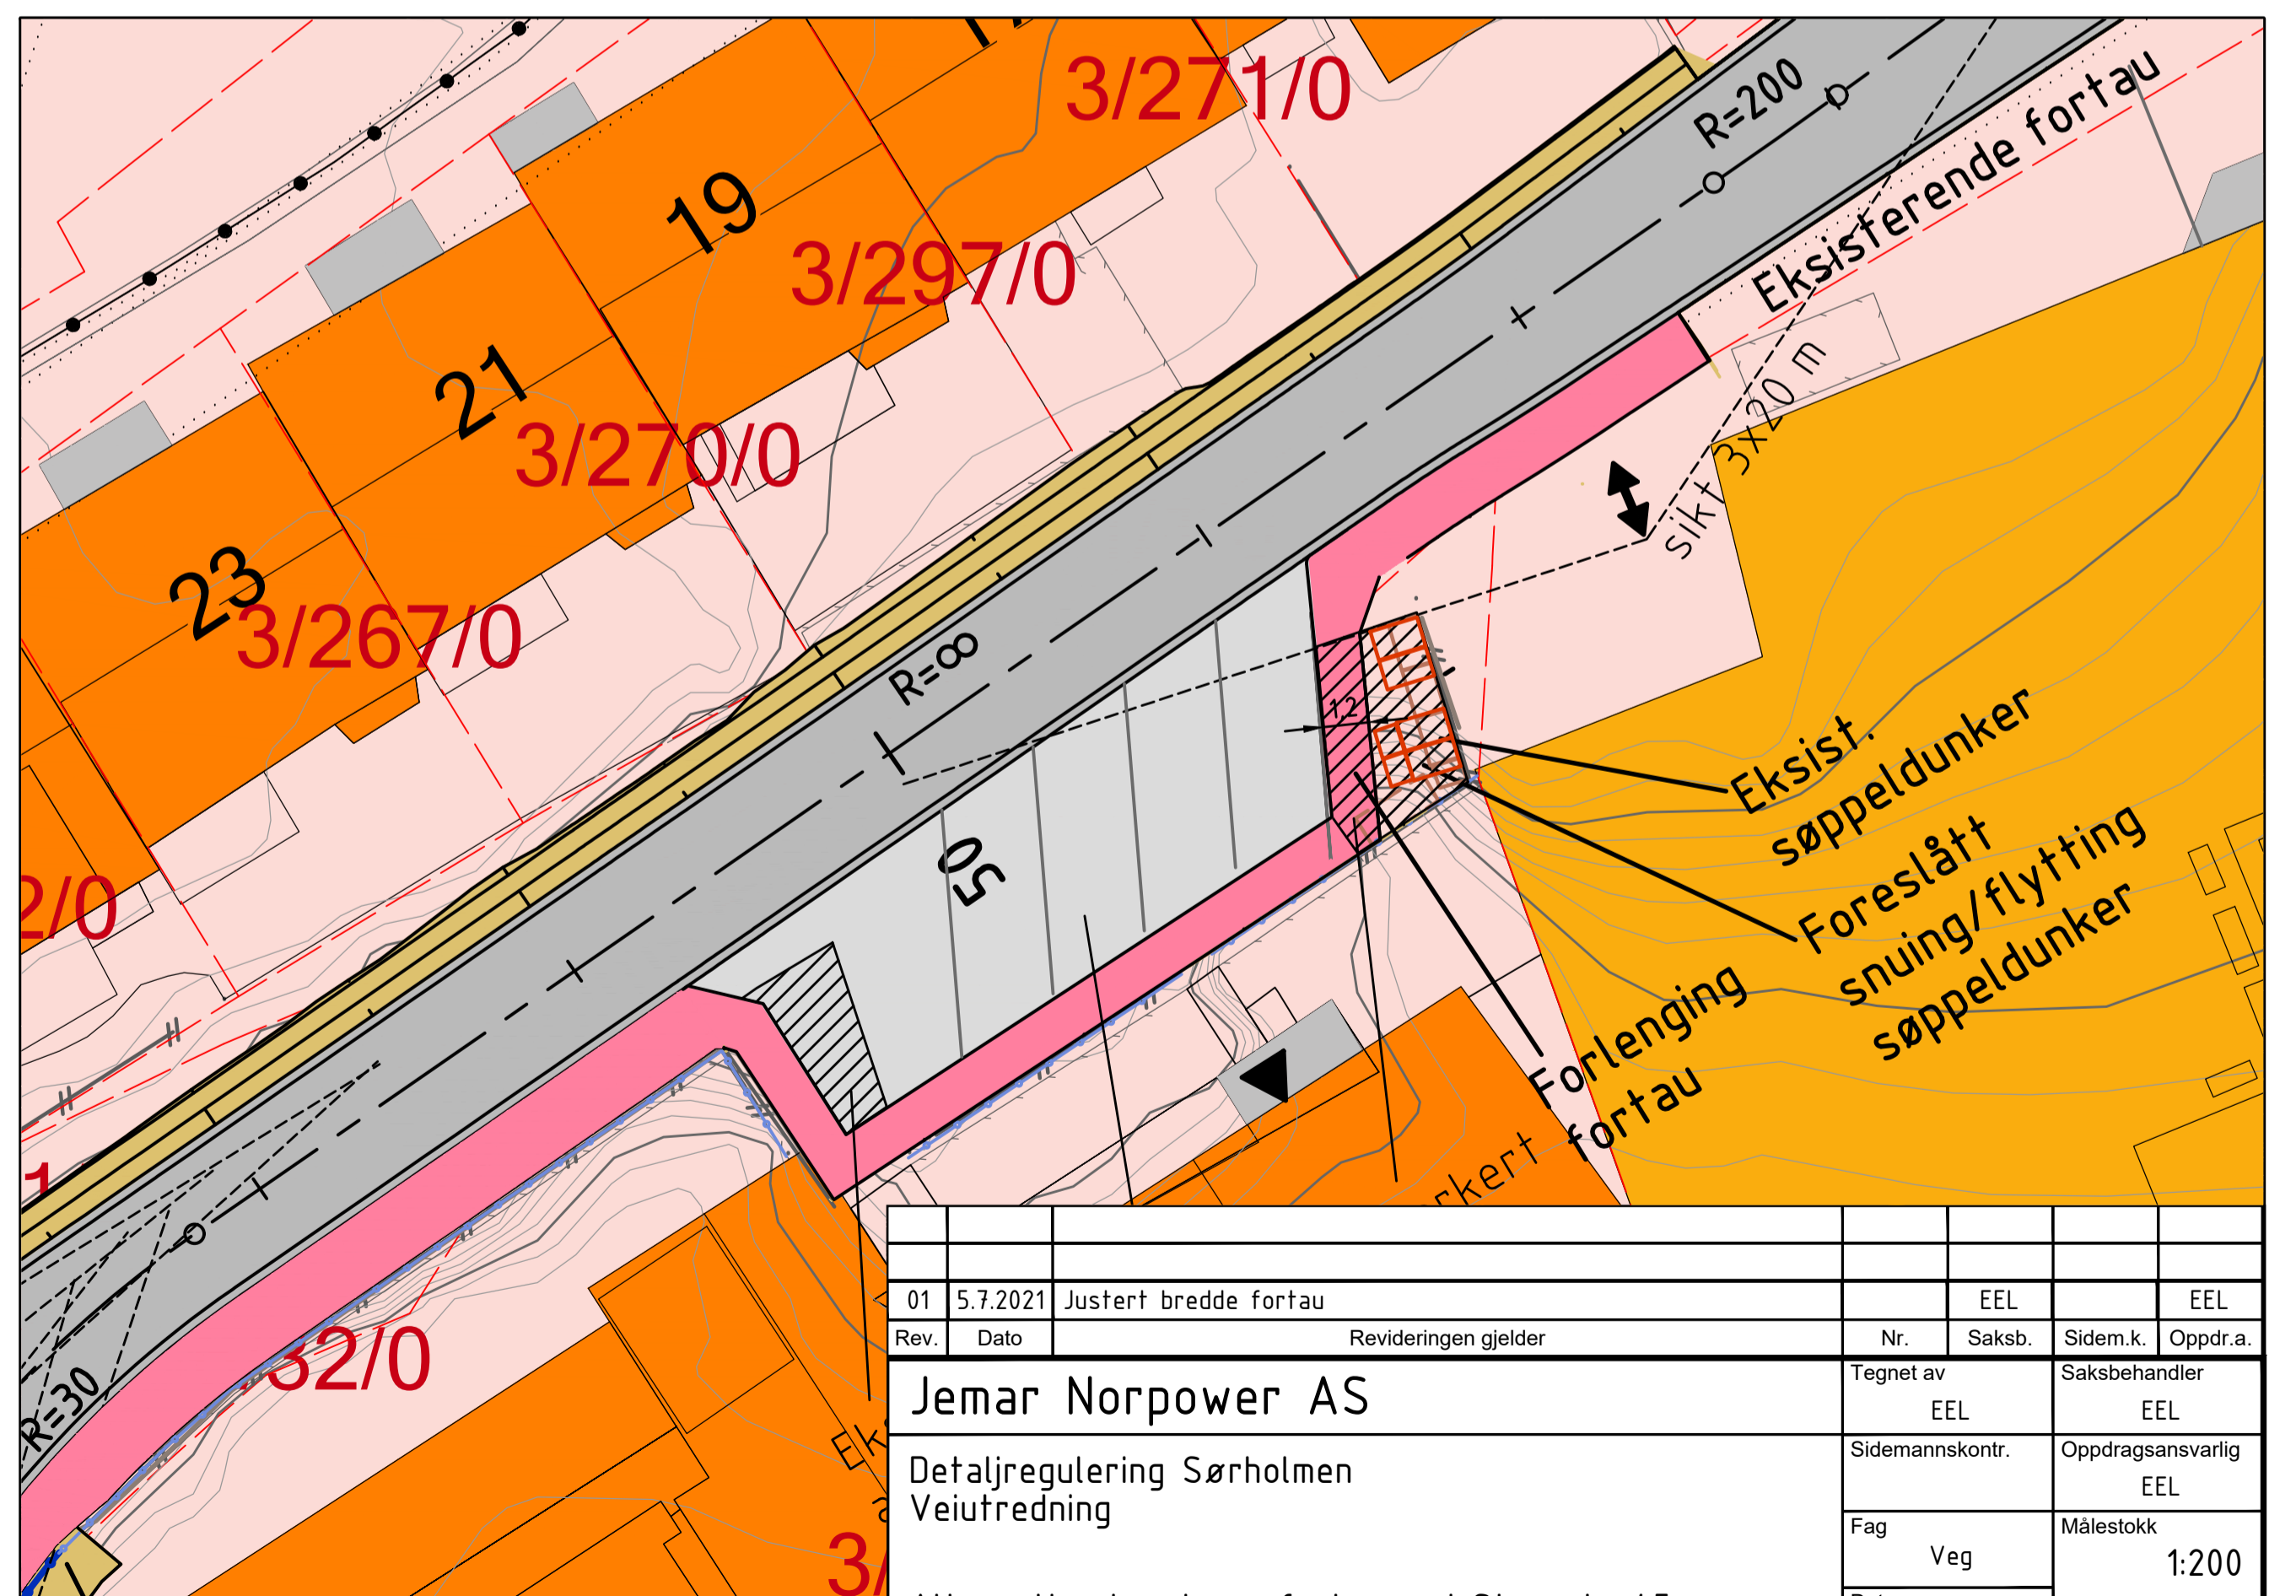

Alternativ D

Snu søppeldunker, forlenge med fortau fra der det mangler

01	5.7.2021	Justert bredde fortau							
Rev.	Dato	Revideringen gjelder		Nr.	Saksb.	Sidem.k.	Oppdr.a.		
Jemar Norpower AS				Tegnet av		Saksbehandler			
Detaljregulering Sørholmen				EEL		EEL			
Veitredning				Sidemannskont.		Oppdragsansvarlig			
				Fag		Veg		Målestokk	
				Dato		8.4.2020		1:200	
Alternative løsninger fortau ved Storgata 45				Oppdragsnr.		Status		Skisser	
				A056436				Rev.	
COWI				Tegning nr.		E001		01	