
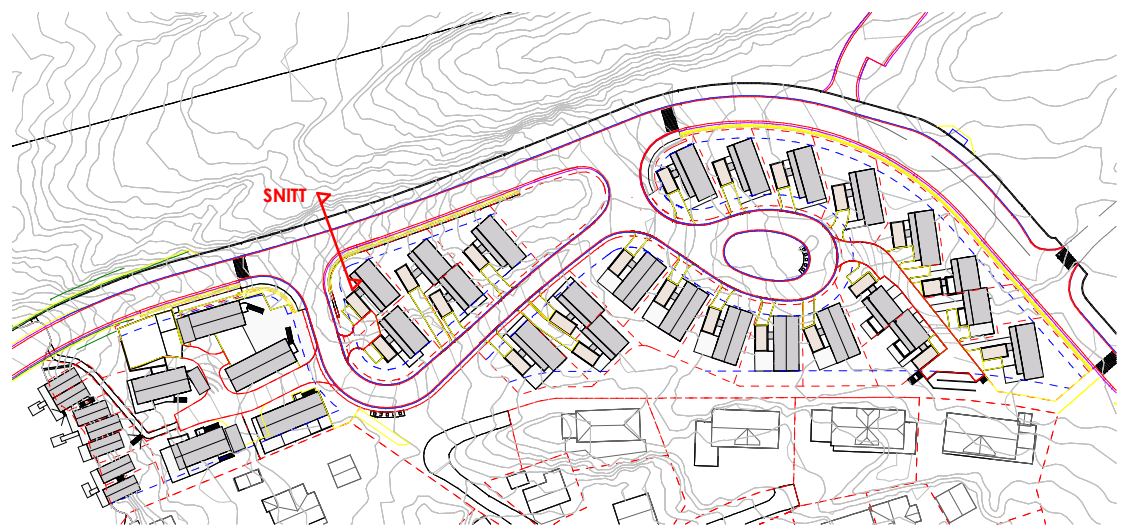
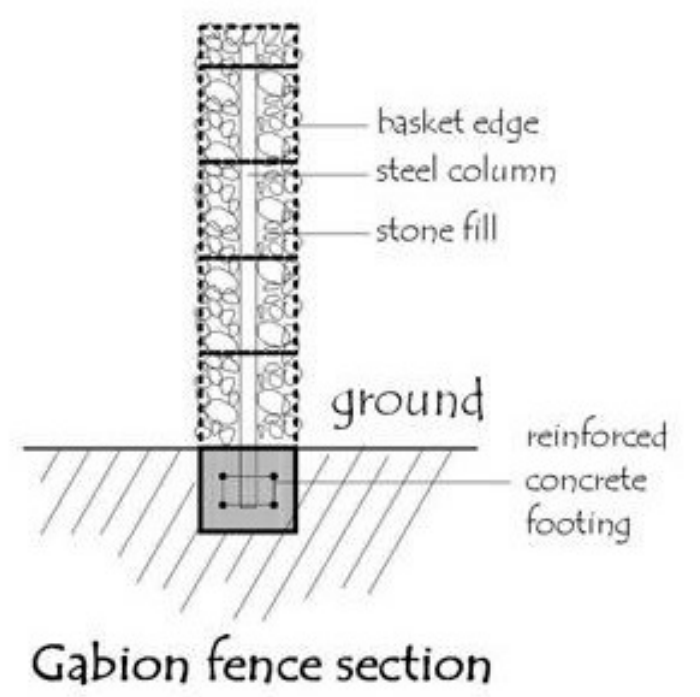


1 Snitt Vei & Gabion
1 : 200

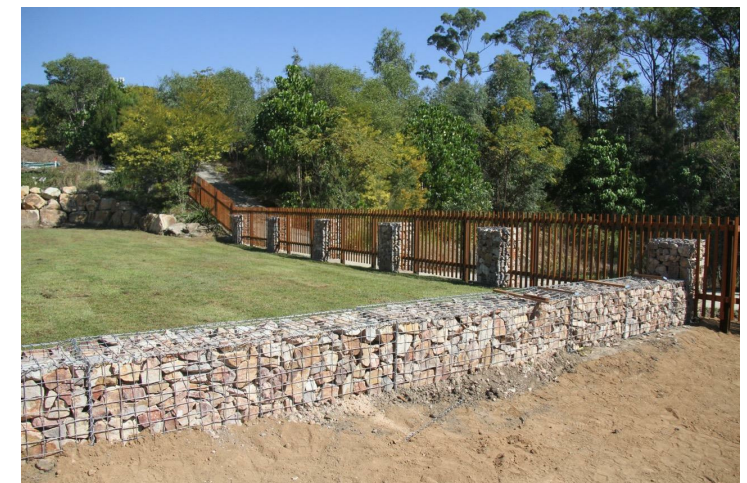

C	Ettersendt reguleringsendringer til begrenset høring			16.05.2018
B	Oppdatert tegning til Plan- og byggesak			29.01.2018
A	Vedlegg til reguleringsendringer			27.09.2017
Rev	Endring	Utført	Kontr.	Dato

Prosjekt:
Skorpa, Kristiansund Felt 1

Tiltakshaver/Entreprenør:
Skorpa Eiendom AS

NIELSTORP+ as arkitekter mna
interiørarkitekter mni

Byggherre arkivnummer:	ARK prosjekt nr: 6030041	Opprettet dato: 26.09.17	Formål: 3	Tegnet: ERJ	Kontrollert:
------------------------	-----------------------------	-----------------------------	--------------	----------------	--------------

Snitt Gabion & Vei

Målestokk: 1:200
Format: A3
Koordinatsystem: NTM Sone 32

Felt	Fag	Tegn.type	Løpenr.	Rev.
1	A	97	01	C