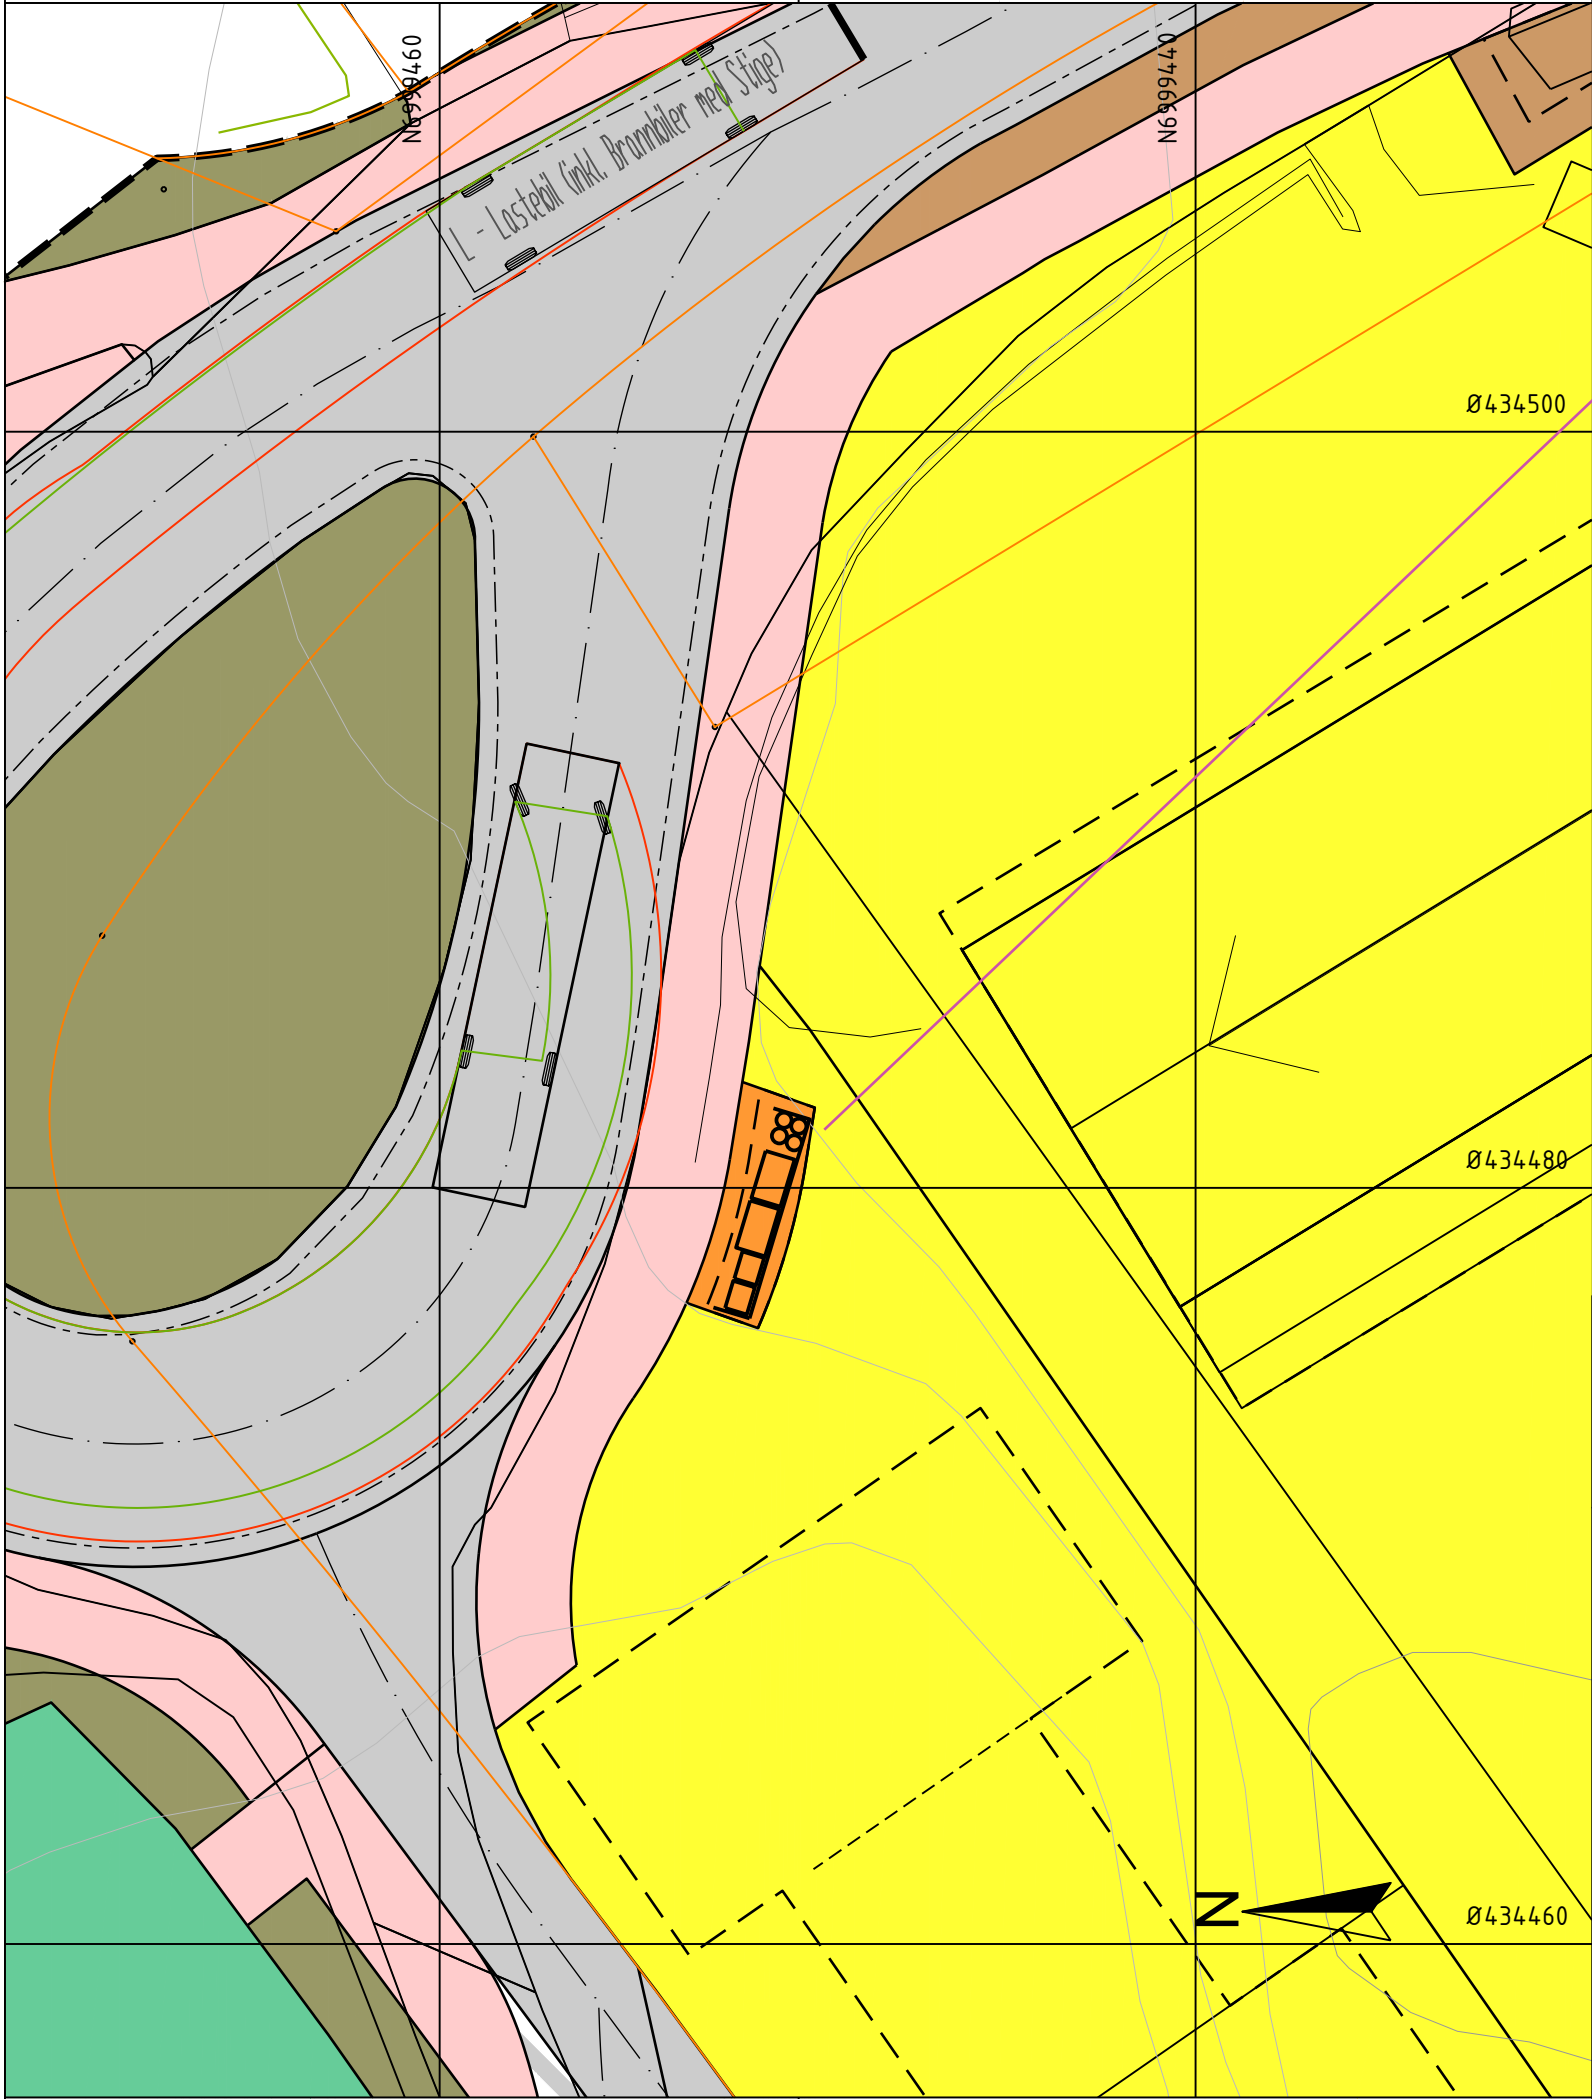


Beregningsgrunnlaget: 4 x eneboliger

Plassering/ løsning: Felles oppsamlings- og hentepunkt ved snuplassen i enden av Skyterveien.

Areal til renovasjon: 6 x 2 m (12 kvm)
Dunkere plasseres i et skur med åpen fasade mot veien/ fortau.
Byggegrense 0,5 m mot fortaukant
Ved større arealbehov kan tilgrensende boligareal benyttes.

Oppsamlingsenheter:
Restavfall: 660 l (felles)
Papir/ papp: 660 l (felles)
Mat: 240 l (stor) evt. 140 l (normal)
Galss- og metallemballasje: 240 l (stor)
Plastemballasje: sekker

Kartopplysninger

Kilde for basiskart: NoIS, FKB, Matrikkel
Dato for basiskart: 11.09.2024
Koordinatsystem: ETRS89.UTM-32N
Høydegrunnlag: NN2000

Ekvidistanse: 1m
Kartmålestokk: 1:200 (A3)
0 5.0 10m

Renovasjonsteknisk plan for:

Kristiansund kommune

Reguleringsplan for Skyterveien 26-30

Nasjonal arealplanID: 1505_R-310



Saksbehandling ifølge plan- og bygningsloven

Nabovarsel / høring	vedtak	Plankart datert	Bestemmelser datert
xxxxxx	xxxxxx	2024-11-14	2024-11-14
Utarbeidet av Norconsult		Saksnr	xxxxx
		Rev. dato	2024-11-28