




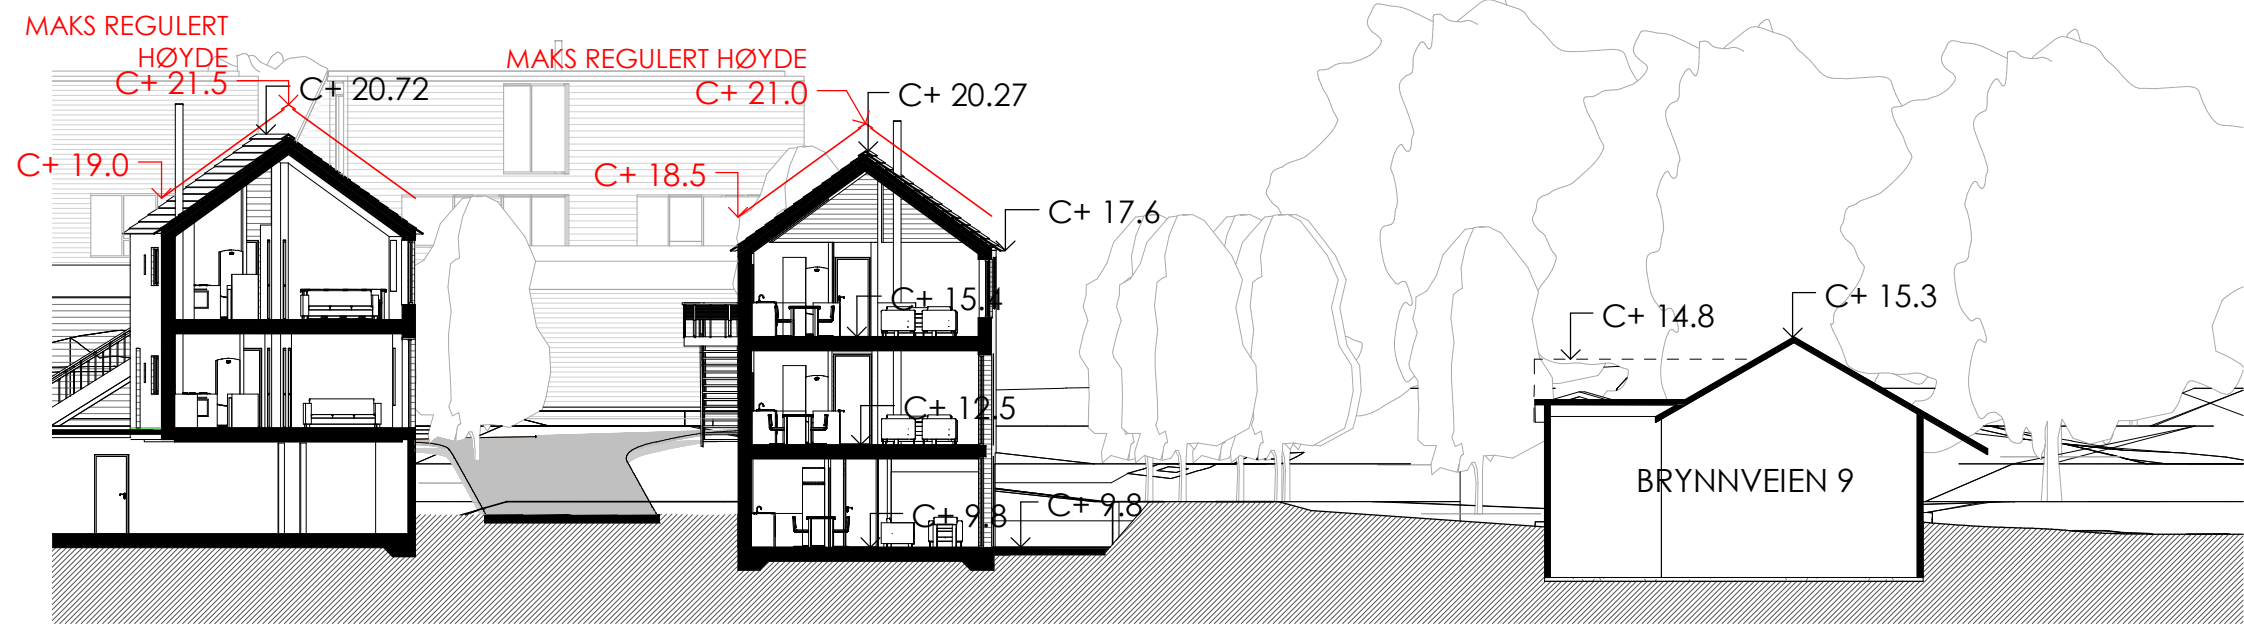



1 Snitt hus 5A og 4 mot nabohus Brynnveien 9
1 : 200

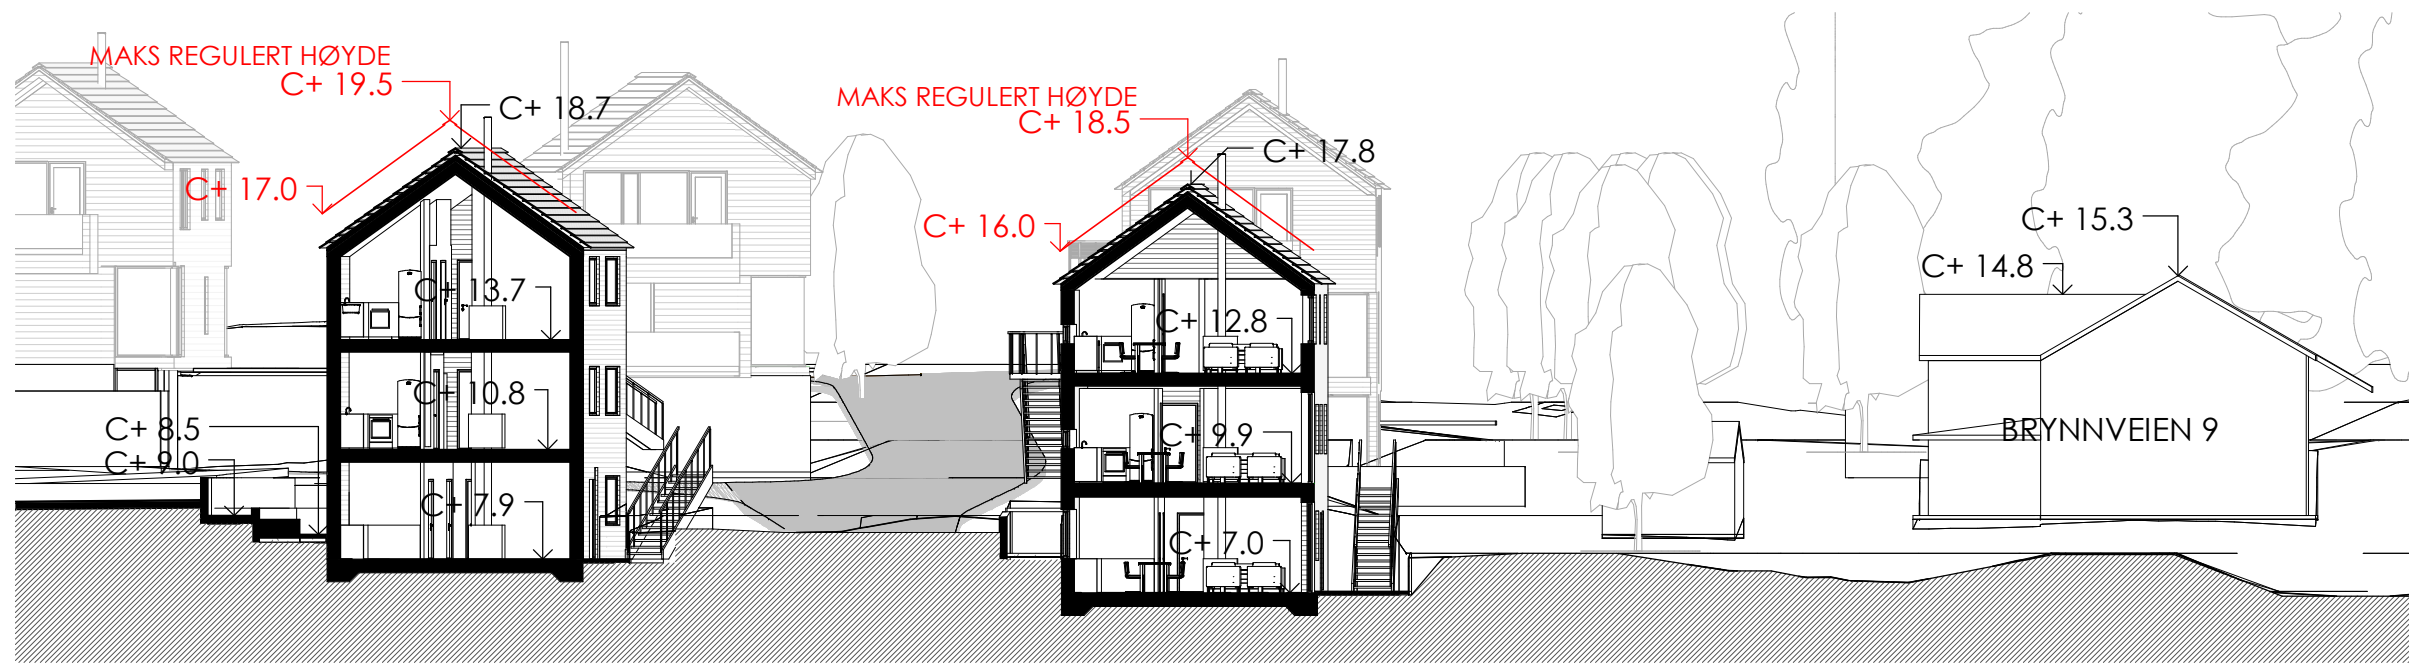

2 Snitt hus 2 og 3 mot nabohus Brynnveien 9
1 : 200

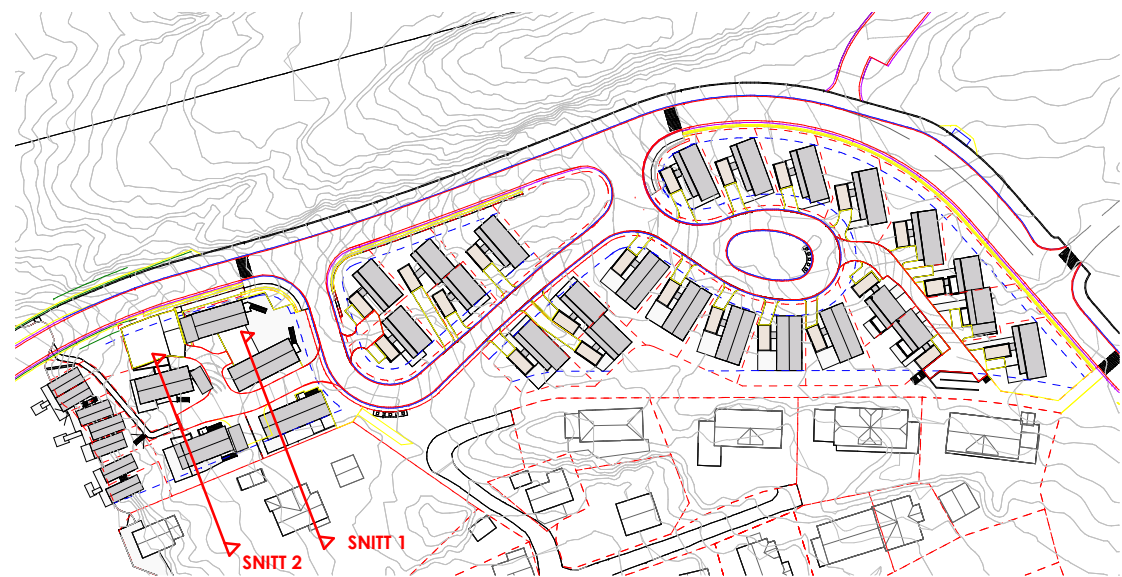

C	Ettersendt reguleringsendringer til begrenset høring			15.05.2018	
B	Ettersendt reguleringsendringer til begrenset høring			11.05.2018	
A	Oppdatert terreng ved hus 4, med 3 synlige etasjer			12.03.2018	
Rev	Endring	Utført	Kontr.	Dato	
Prosjekt: Skorpa, Kristiansund Felt 1					
Tiltakshaver/Entreprenør: Skorpa Eiendom AS					
NIELSTORP+ as arkitekter mna interiørarkitekter mnl					
Byggherre arkivnummer:	ARK prosjekt nr: 6030041	Opprettet dato:	Formål: 3	Tegnet: ERJ	Kontrollert:
Snitt mot nabohus Brynnveien 9			Målestokk: 1:200	Format: A3	
			Koordinatsystem: NTM Sone 32		
Felt 1	Fag A	Tegn.type 22	Løpenr. 103	Rev. C	

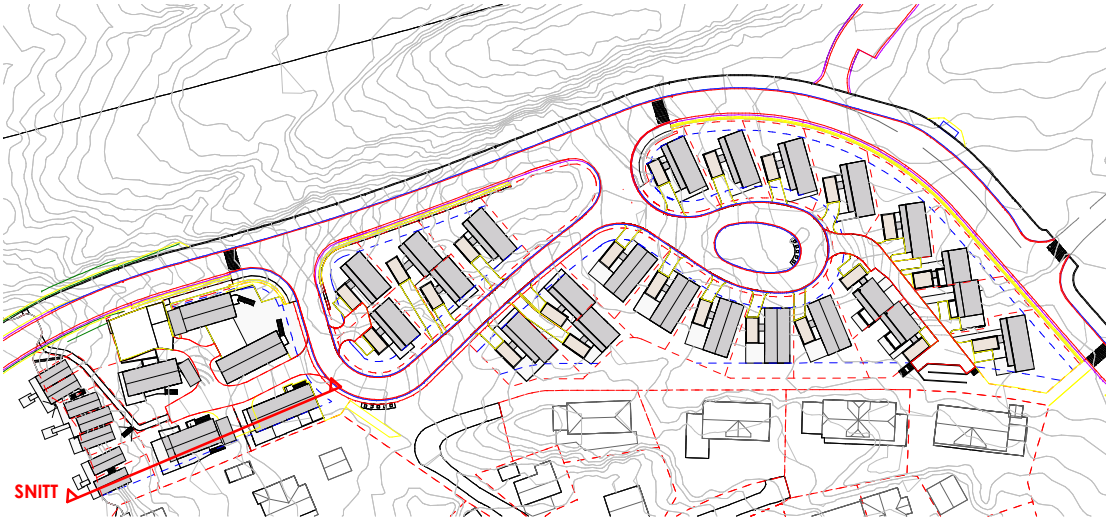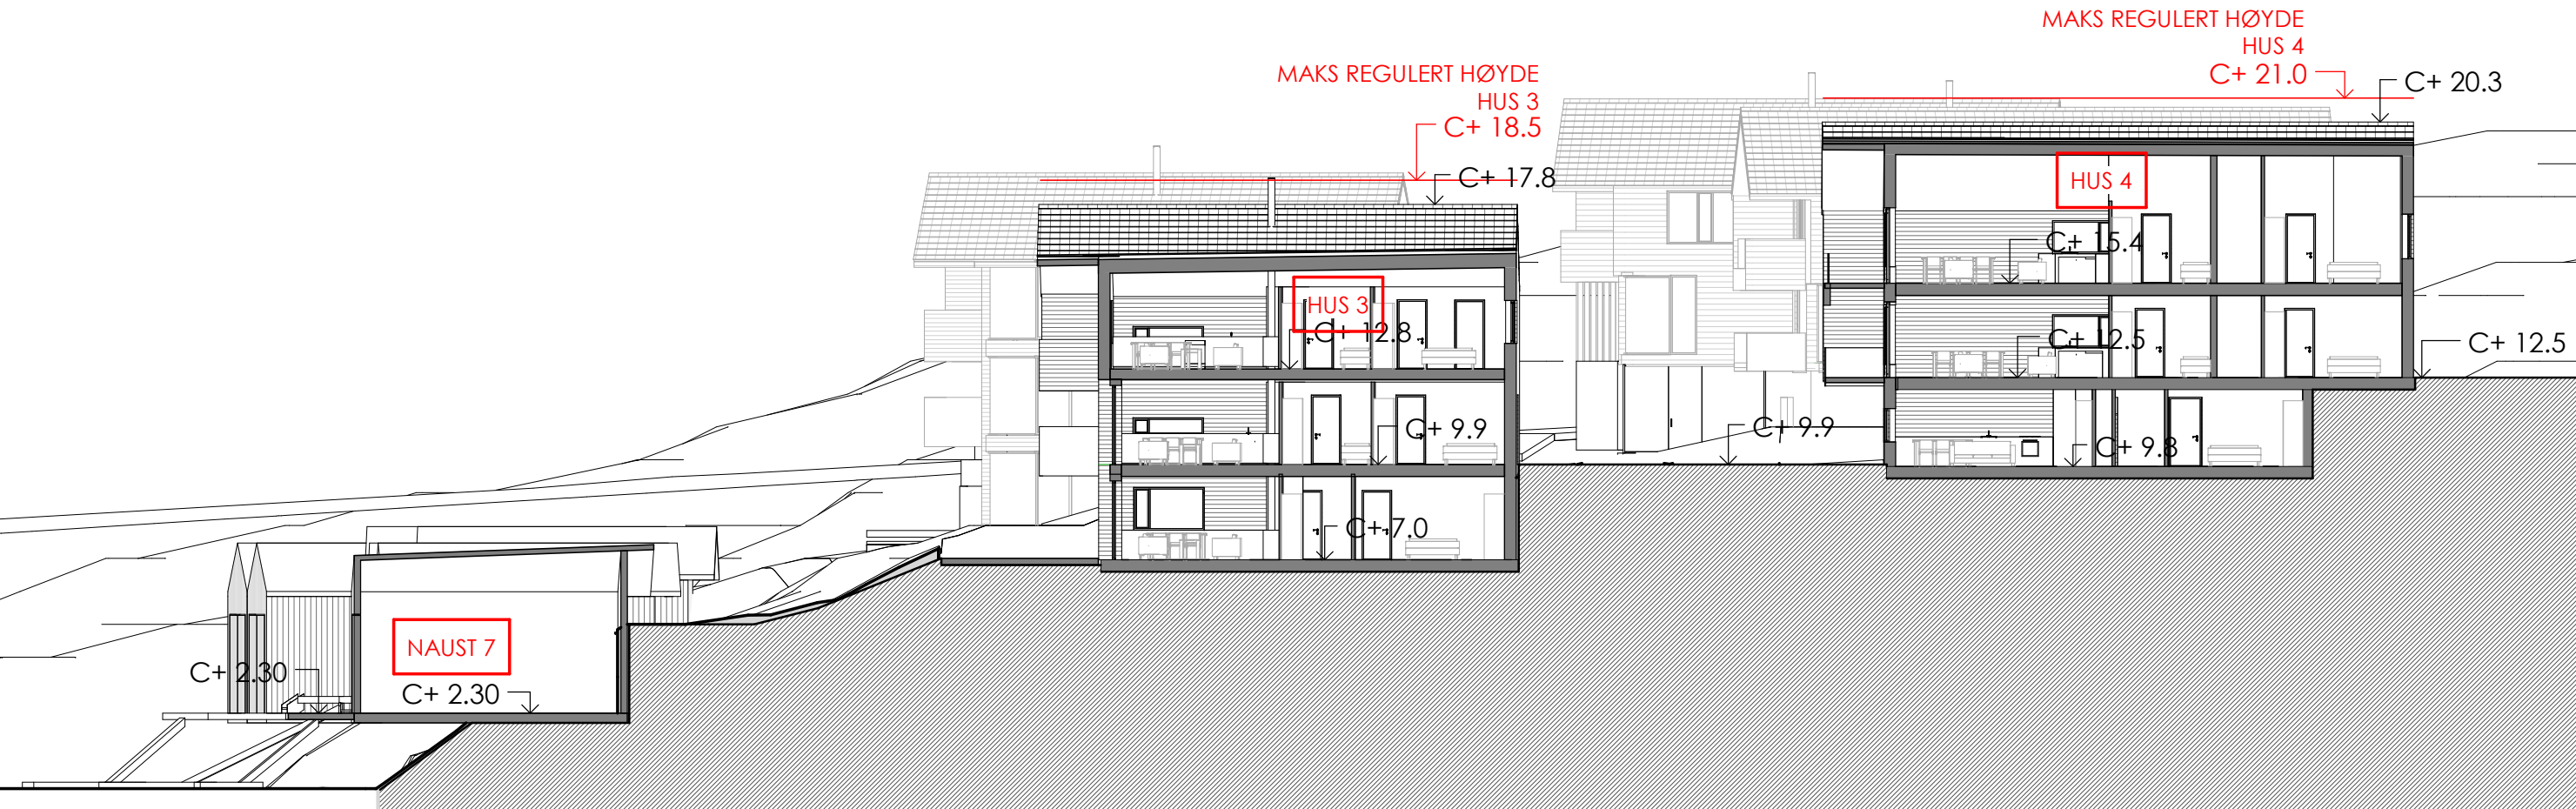

A	Ettersendt reguleringsendringer til begrenset høring			04.06.2018
Rev	Endring	Utført	Kontr.	Dato
Prosjekt:				
Skorpa, Kristiansund Felt 1				
Tiltakshaver/Entreprenør:				
Skorpa Eiendom AS				
NIELSTORP+ as arkitekter mna interiørarkitekter mni				
Byggherre arkivnummer:	ARK prosjekt nr: 6030041	Opprettet dato:	Formål: 3	Tegnet: ERJ
Snitt hus 3, 4, og naust 7			Målestokk: 1:200	Koordinatsystem: NTM Sone 32
Felt 1	Fag A	Tegn.type 22	Løpenr. 200	Rev. A