


snitt B-B
MK 1:200

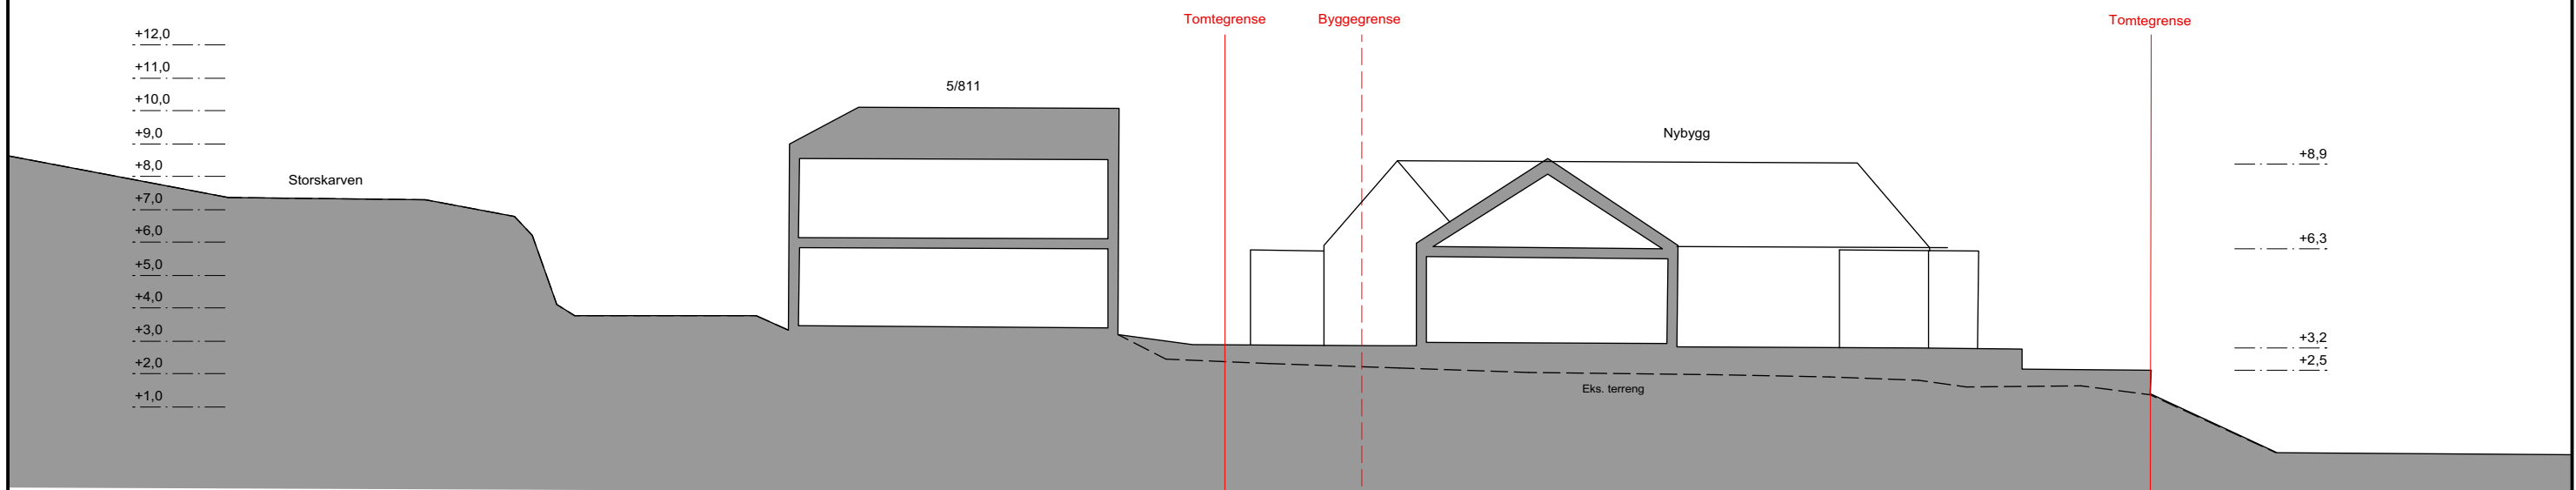

snitt C-C
MK 1:200

FIRMA Arkitekt- og ingeniørtjenester Pb. 25, 6571 SMØLA 71 54 04 55 - post@ikon.as	TILTAKSHAVER Faktisk AS					
	PROSJEKT Enebolig Brunsvika		TEGNING Snitt B-B / C-C			
	BYGGEPLASS Gnr. 5 Bnr. 547	PROSJEKT NR. 0864-01	TEGN. NR. 320	MALESTOKK 1:200	REV. B 10.12.18	
	KOMMUNE Kristiansund kommune	TEGNER AO	KONTROLLERT 	ARK. STR. A3	TEGN. DATO 23.05.18	