




Snitt A

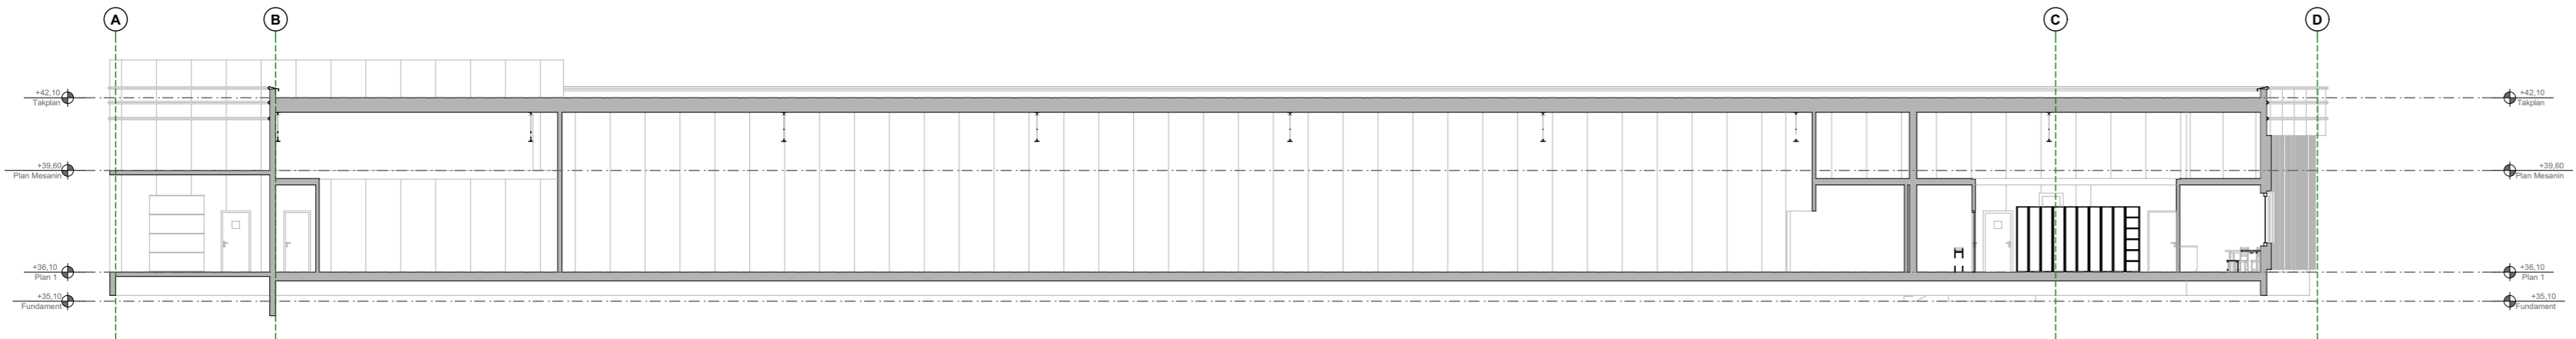

Snitt B

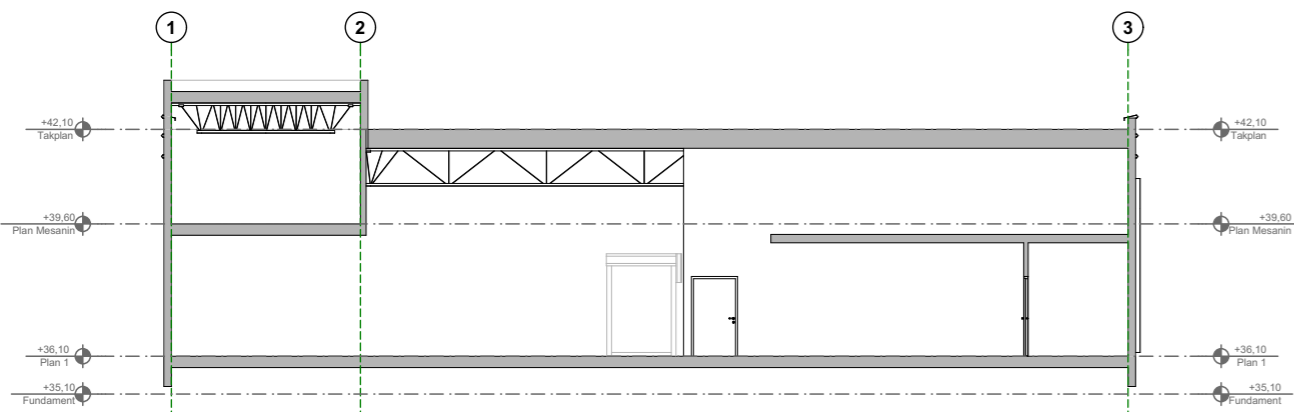

Snitt C

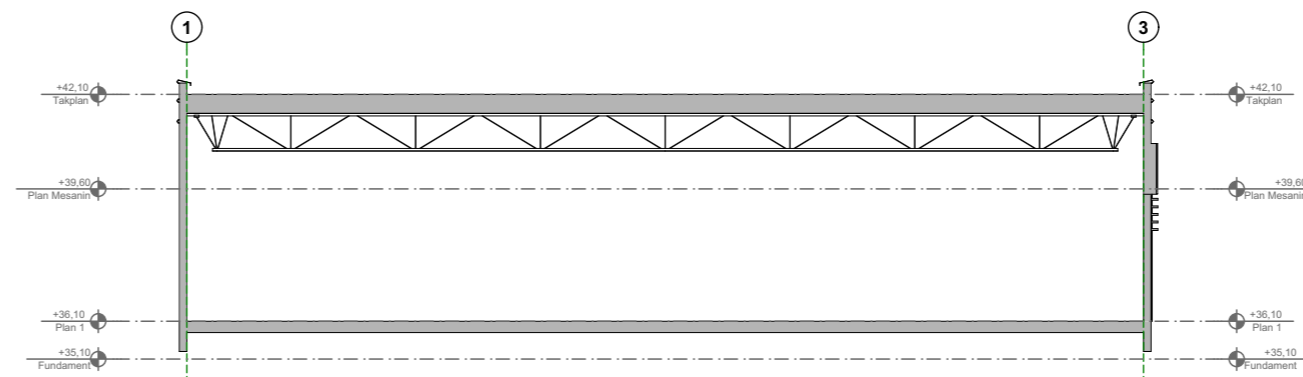

Snitt D

NB! Angitte kotehøyder er basert på kommunens kartgrunnlag. Det kan være avvik fra reelle kotehøyder.

NR.	REV. GJELDER	DATO
		SIGN

**KIWI STORTUA**

Snitt A-B-C-D

ADRESSE	GNR/BNR	PROSJEKTNR.	DATO	TEGNET AV	KONTROLL	MÅLESTOKK
WILHELM DALL VEI 44 6511 KRISTIANSUND	8/207	202316	22.04.2026	AH	KB	1:200

Arkitektene bbw as  
ARKITEKTER MNAL NPA  
FABRIKKVEGEN 13 | 6415 MOLDE  
TLF 71 24 02 60 | www.bbwno | post@bbwno

FAGREF.	TEGNING NR.	REV. NR.
<b>A</b>	<b>26.01</b>	