



BYA rives: 8 m<sup>2</sup>  
 BRA rives: ca. 6 m<sup>2</sup>

BYA rives: 126 m<sup>2</sup>  
 BRA rives: ca. 100 m<sup>2</sup>

BYA etter tiltaket: 1 341 m<sup>2</sup>  
 BRA etter tiltaket: 1 273 m<sup>2</sup>

Tomteareal totalt: 4 181 m<sup>2</sup>

BRA eksist butikk: 802 m<sup>2</sup>

BYA rives: 237 m<sup>2</sup>  
 BRA rives: 215 m<sup>2</sup>

D	Lagt inn trafikkøyr	16.06.2021
		HG
C	Div justeringer utomhus	12.02.2021
		AH
NR	REV. GJELDER	DATO
		SIGN

**KIWI RENSVIK**

SITUASJONSPLAN


ADRESSE	GNR/BNR	PROSJEKTNR.	DATO	TEGNET AV	KONTROLL	MÅLESTOKK
EINERSKARET 19 OG 21 6521 FREI	137/360 137/361	202029	01.07.2020	AH	KB	1:500

Arkitektene bbw as  
 ARKITEKTER MNAL NPA  
 FABRIKKVEIEN 13 | 6415 MOLDE  
 TLF: 71 24 02 60 | post@bbw.no | www.bbwno

FAGREF.	TEGNING NR.	REV. NR.
A	20.01	D



A	Lagt inn trafikkøyr	16.06.2021
		HG
NR	REV. GJELDER	DATO
		SIGN

<b>KIWI RENSVIK</b> SITUASJONSPLAN MED SPORINGSKURVER	ADRESSE	GNR/BNR	PROSJEKTNR.	DATO	TEGNET AV	KONTROLL	MÅLESTOKK	 Arkitektene bbw as ARKITEKTER MNAL NPA FABRIKKVEIEN 13   6415 MOLDE TLF: 71 24 02 60   post@bbw.no   www.bbww.no	FAGREF.	TEGNING NR.	REV. NR.
	EINERSKARET 19 OG 21 6521 FREI	137/360 137/361	202029	12.02.2021	AH	KB	1:500		A	20.02	A



**KIWI RENSVIK**


SITUASJONSPLAN/ILLUSTRASJON  
LØSNING FOR MYKE TRAFIKANTER

ADRESSE	GNR/BNR	PROSJEKTNR.	DATO	TEGNET AV	KONTROLL	MÅLESTOKK
EINERSKARET 19 OG 21 6521 FREI	137/360 137/361	202029	12.02.2021	AH	KB	1:500

Arkitektene bbw as  
ARKITEKTER MNAL NPA  
FABRIKKVEIEN 13 | 6415 MOLDE  
TLF: 71 24 02 60 | post@bbw.no | www.bbw.no


FAGREF.	TEGNING NR.	REV. NR.
A	20.04	A


A	Lagt inn trafikkø	16.06.2021
		HG
NR	REV. GJELDER	DATO
		SIGN

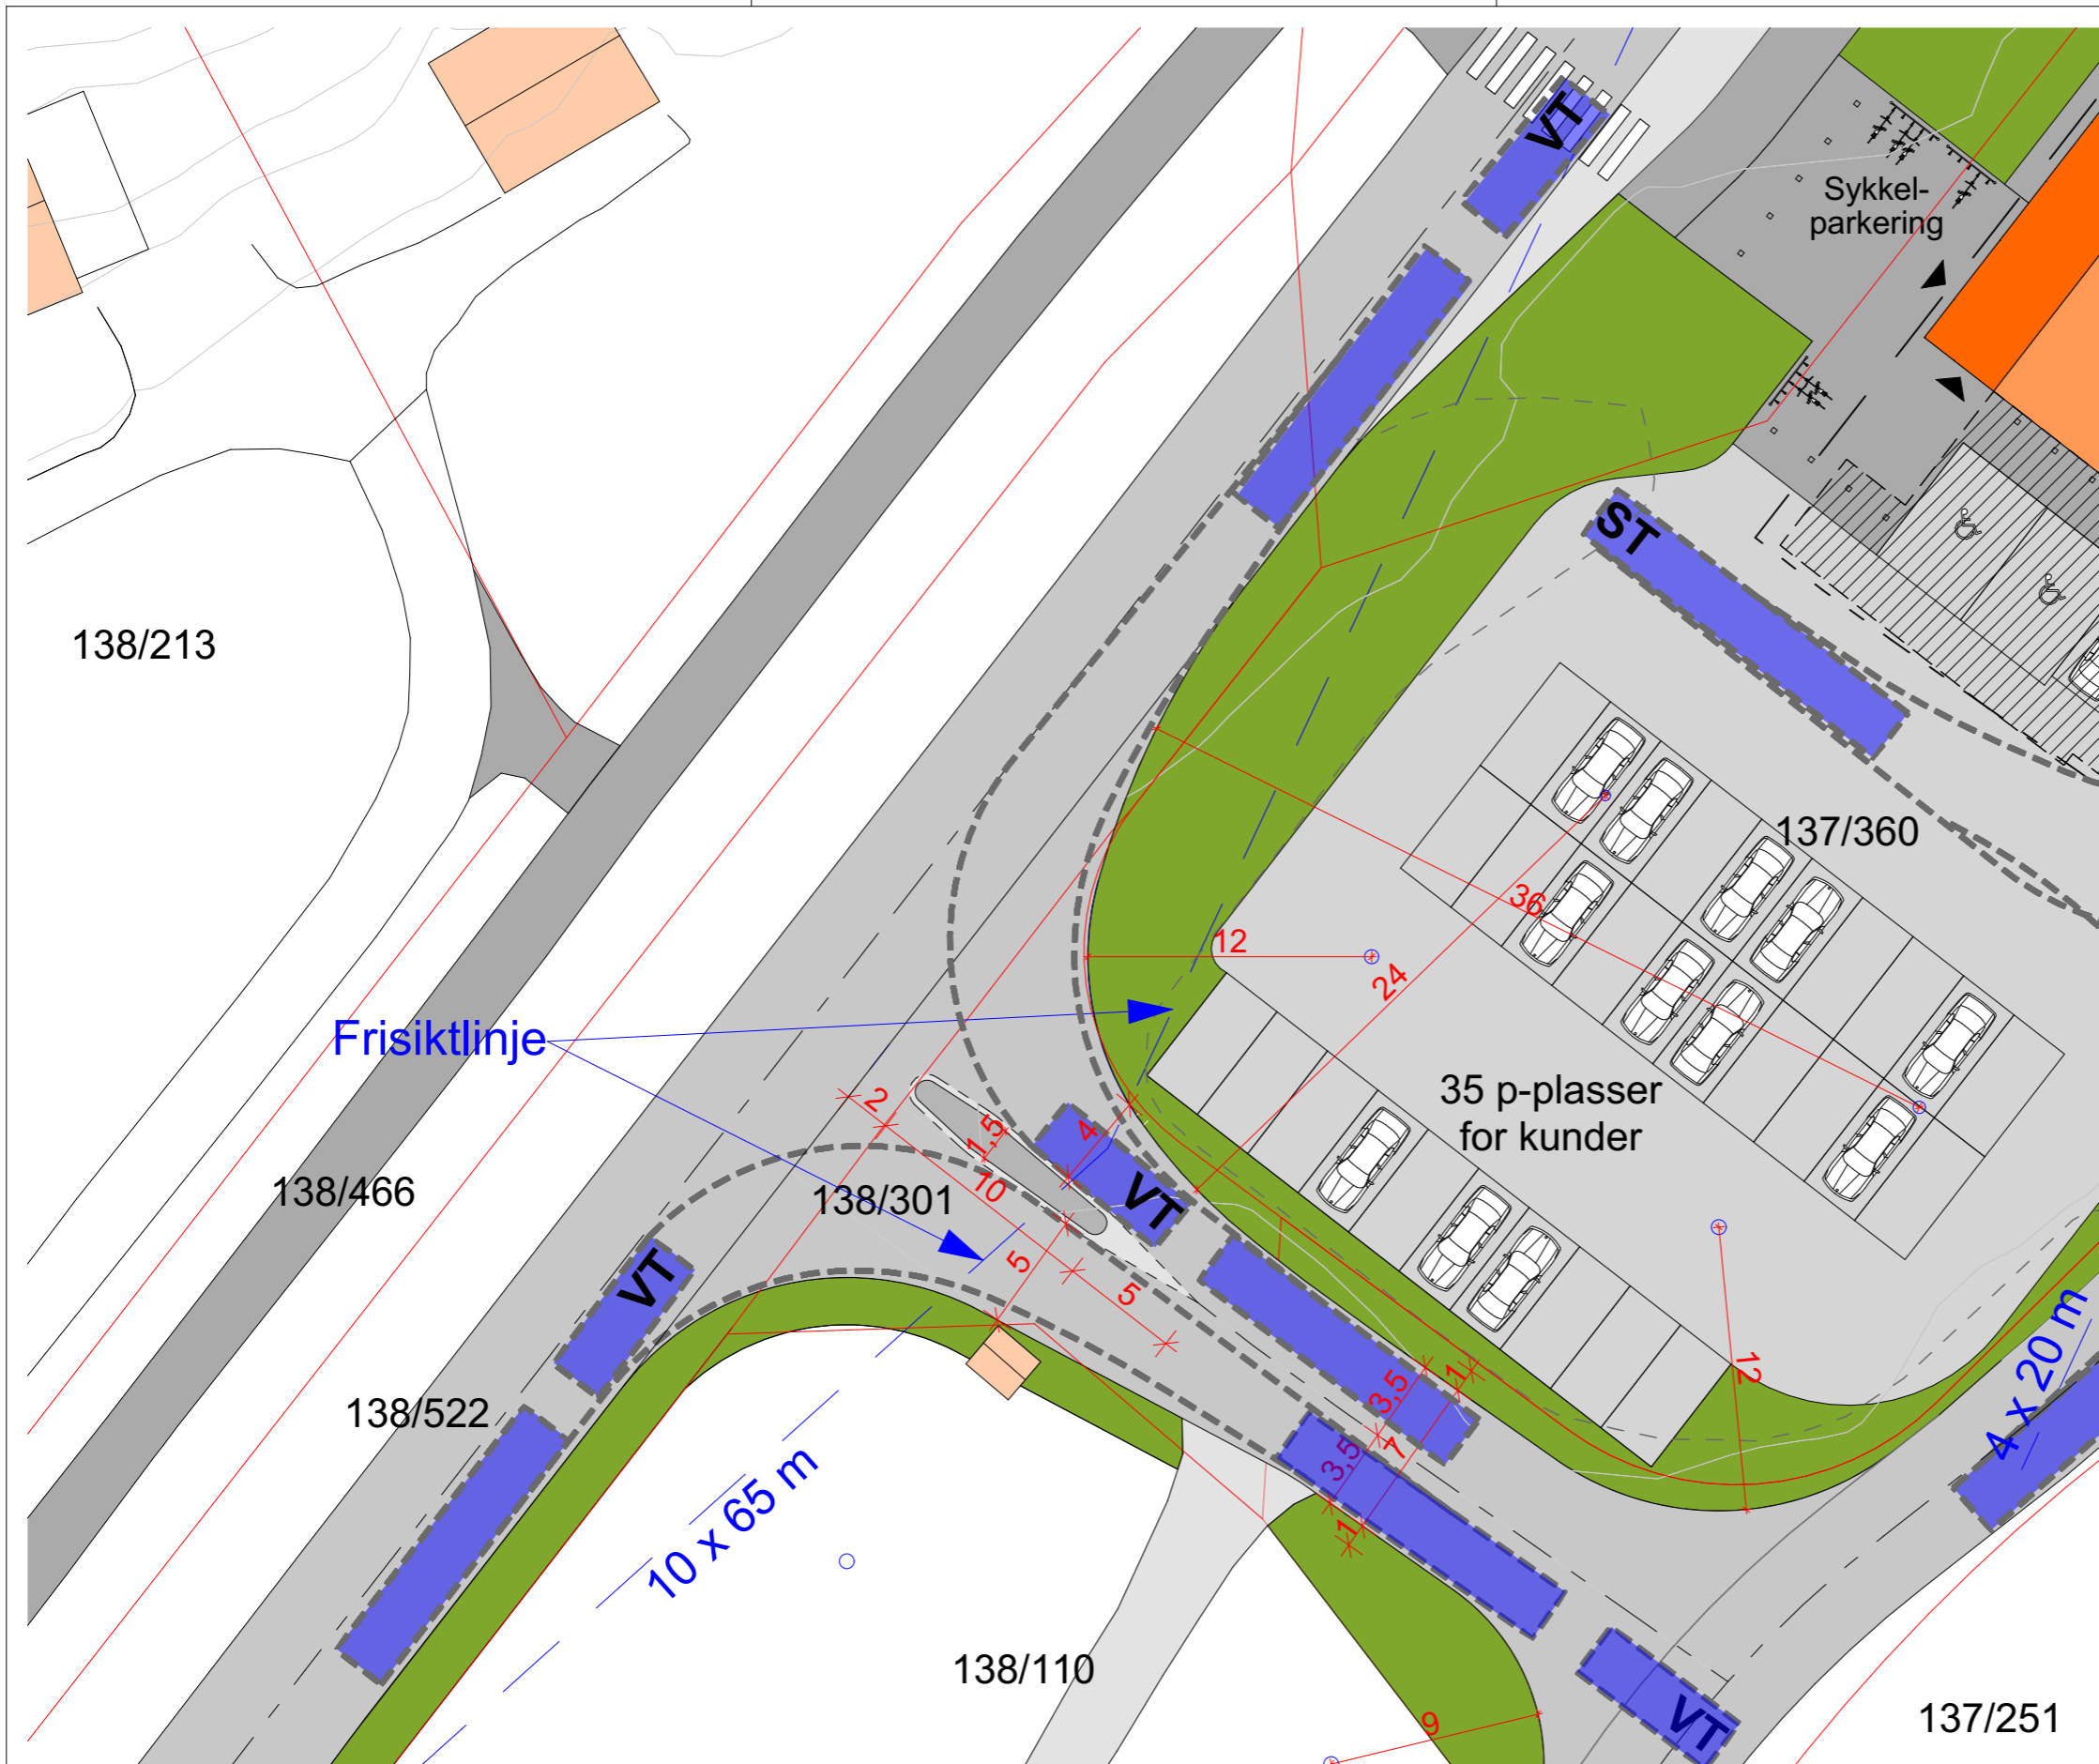

Det er tatt utgangspunkt i figur 3.5 i Statens vegvesen sin håndbok V121 ved opptegning av trafikkø.


NR	REV. GJELDER	DATO
		SIGN

<b>KIWI RENSVIK</b> UTSNITT AV SITUASJONSPLAN, AVKLARING PRINSIPP FOR KRYSSSET RIKSVEG 70 - EINERSKARET	ADRESSE	GNR/BNR	PROSJEKTNR.	DATO	TEGNET AV	KONTROLL	MÅLESTOKK	 Arkitektene bbw as ARKITEKTER MNAL NPA FABRIKKEVEIEN 13   6415 MOLDE TLF: 71 24 02 60   post@bbw.no   www.bbw.no	FAGREF.	TEGNING NR.	REV. NR.
	EINERSKARET 19 OG 21 6521 FREI	137/360 137/361	202029	15.06.2021	AH/HG	KB	1:300		A	20.05	

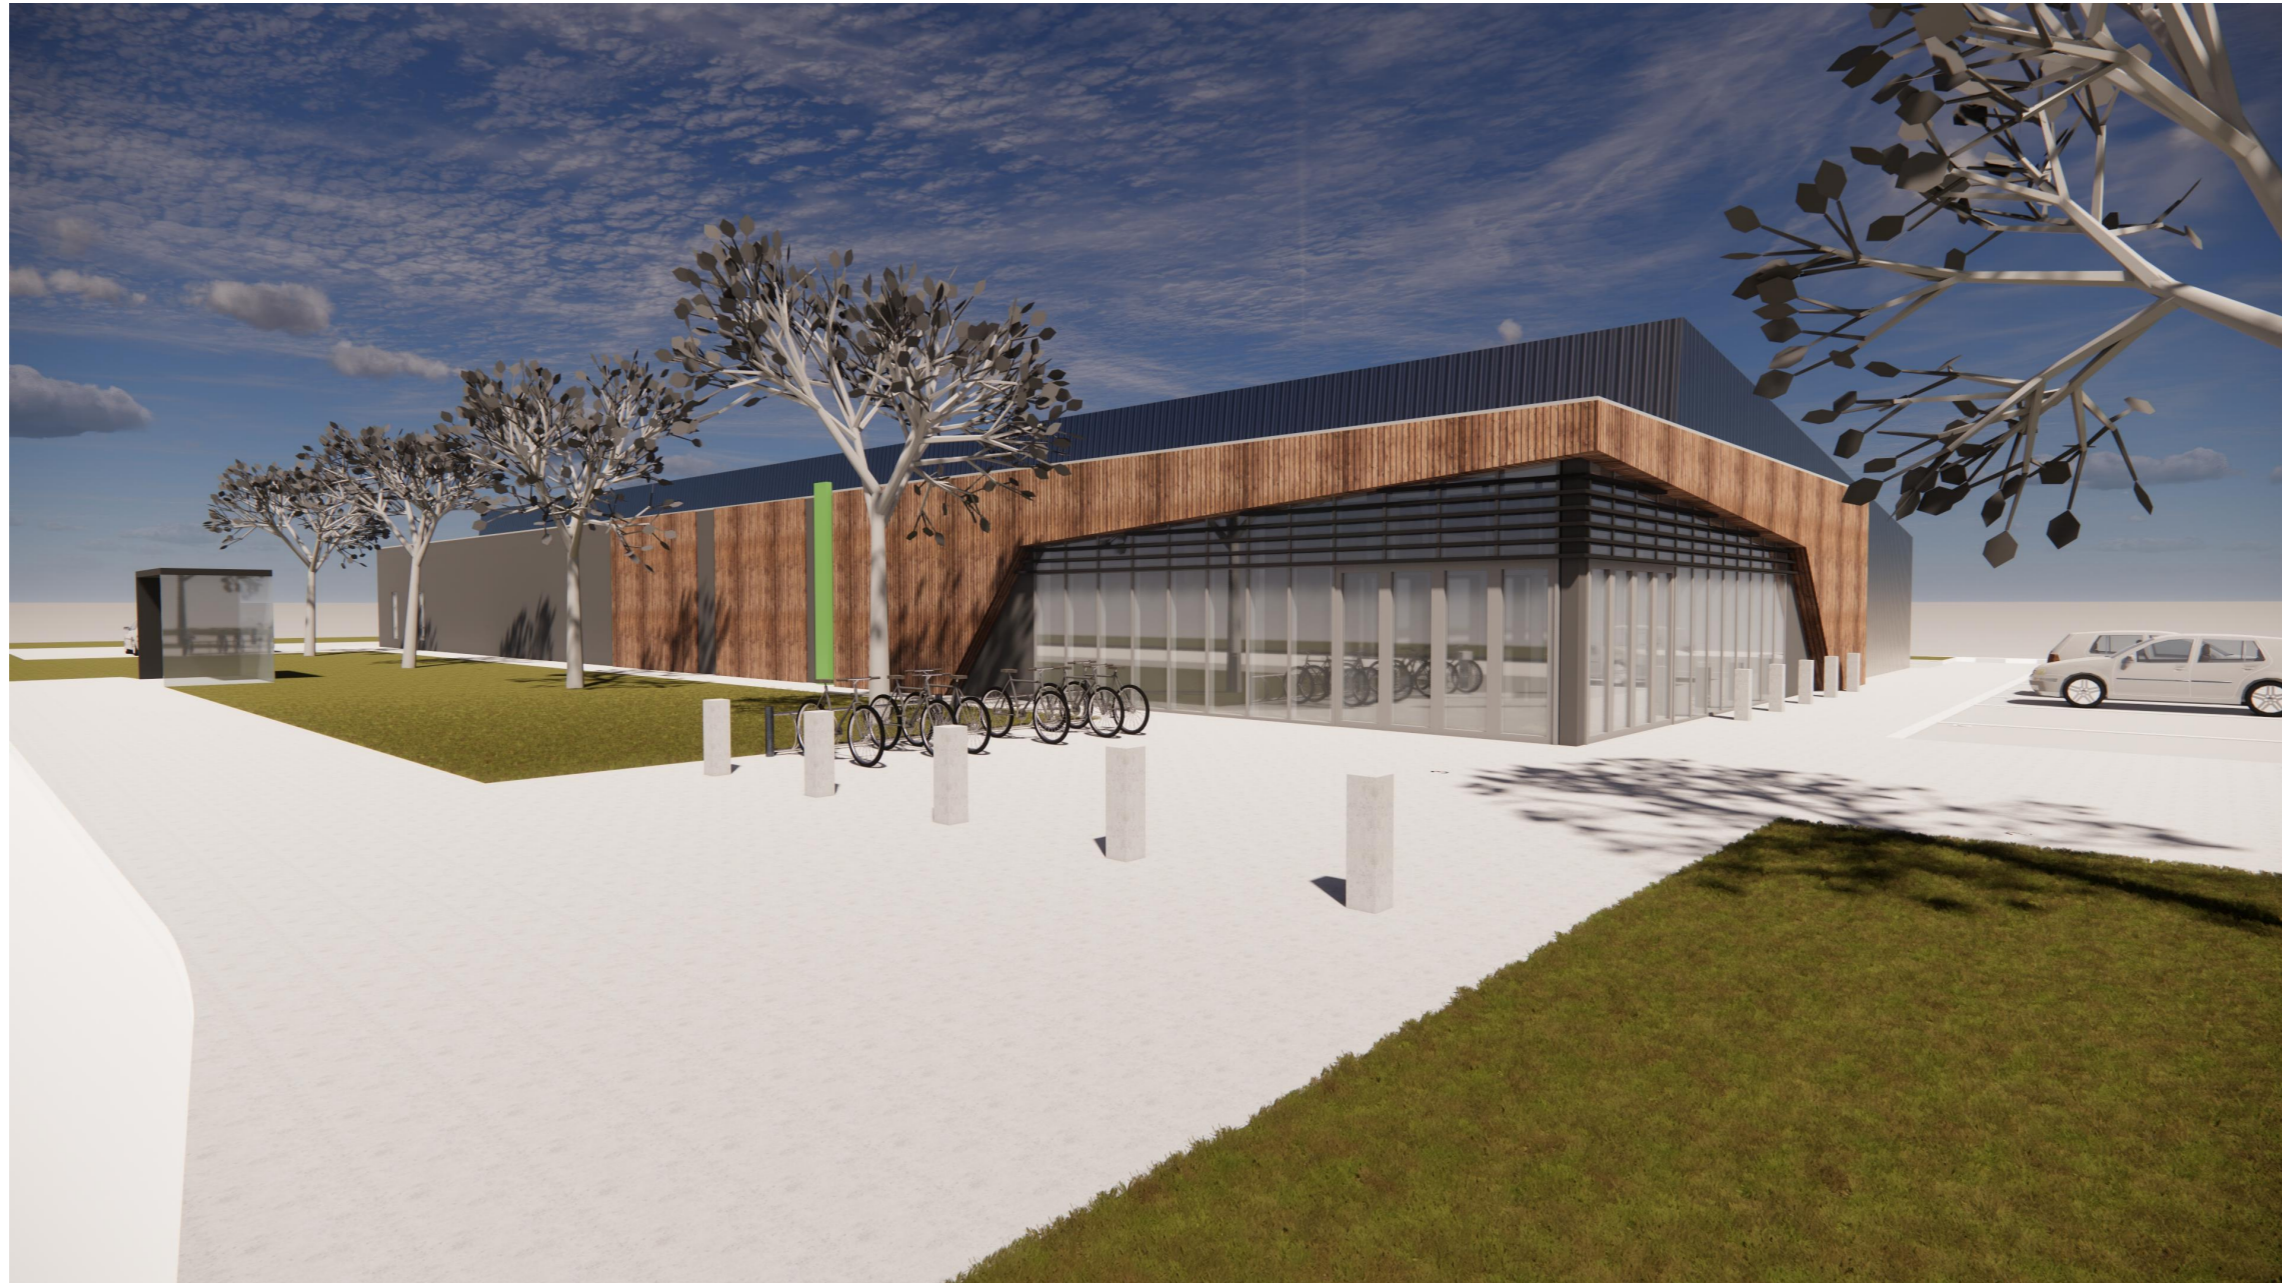

Illustrasjon fra sørvest

NR	REV. GJELDER	DATO
		SIGN

<b>KIWI RENSVIK</b>	ADRESSE	GNR/BNR	PROSJEKTNR.	DATO	TEGNET AV	KONTROLL	MÅLESTOKK	 <b>Arkitektene bbw as</b> ARKITEKTER MNAL NPA FABRIKKVEIEN 13   6415 MOLDE TLF: 71 24 02 60   post@bbw.no   www.bbw.no	FAGREF.	TEGNING NR.	REV. NR.
	ILLUSTRASJON	EINERSKARET 19 OG 21 6521 FREI	137/360 137/361	202029	01.07.2020	AH	KB		1:4,50	<b>A</b>	<b>27.03</b>




Illustrasjon sett fra sør



Illustrasjon sett fra nordøst

B	Støyskjerm ved varemottak justert	16.06.2021
		AH
A	Støyskjerm ved varemottak justert	04.05.2021
		AH
NR	REV. GJELDER	DATO
		SIGN

<b>KIWI RENSVIK</b>	ADRESSE	GNR/BNR	PROSJEKTNR.	DATO	TEGNET AV	KONTROLL	MÅLESTOKK	 <b>Arkitektene bbw as</b> ARKITEKTER MNAL NPA FABRIKKVEIEN 13   6415 MOLDE TLF: 71 24 02 60   post@bbw.no   www.bbww.no	FAGREF.	TEGNING NR.	REV. NR.
	ILLUSTRASJONER AV VAREMOTTAK	EINERSKARET 19 OG 21 6521 FREI	137/360 137/361	202029	12.02.2021	AH	KB		<div style="border: 1px solid black; padding: 5px; display: inline-block; font-size: 2em; font-weight: bold;">A</div>	<div style="border: 1px solid black; padding: 5px; display: inline-block; font-size: 2em; font-weight: bold;">27.04</div>	<div style="border: 1px solid black; padding: 5px; display: inline-block; font-size: 2em; font-weight: bold;">B</div>