



HOH.

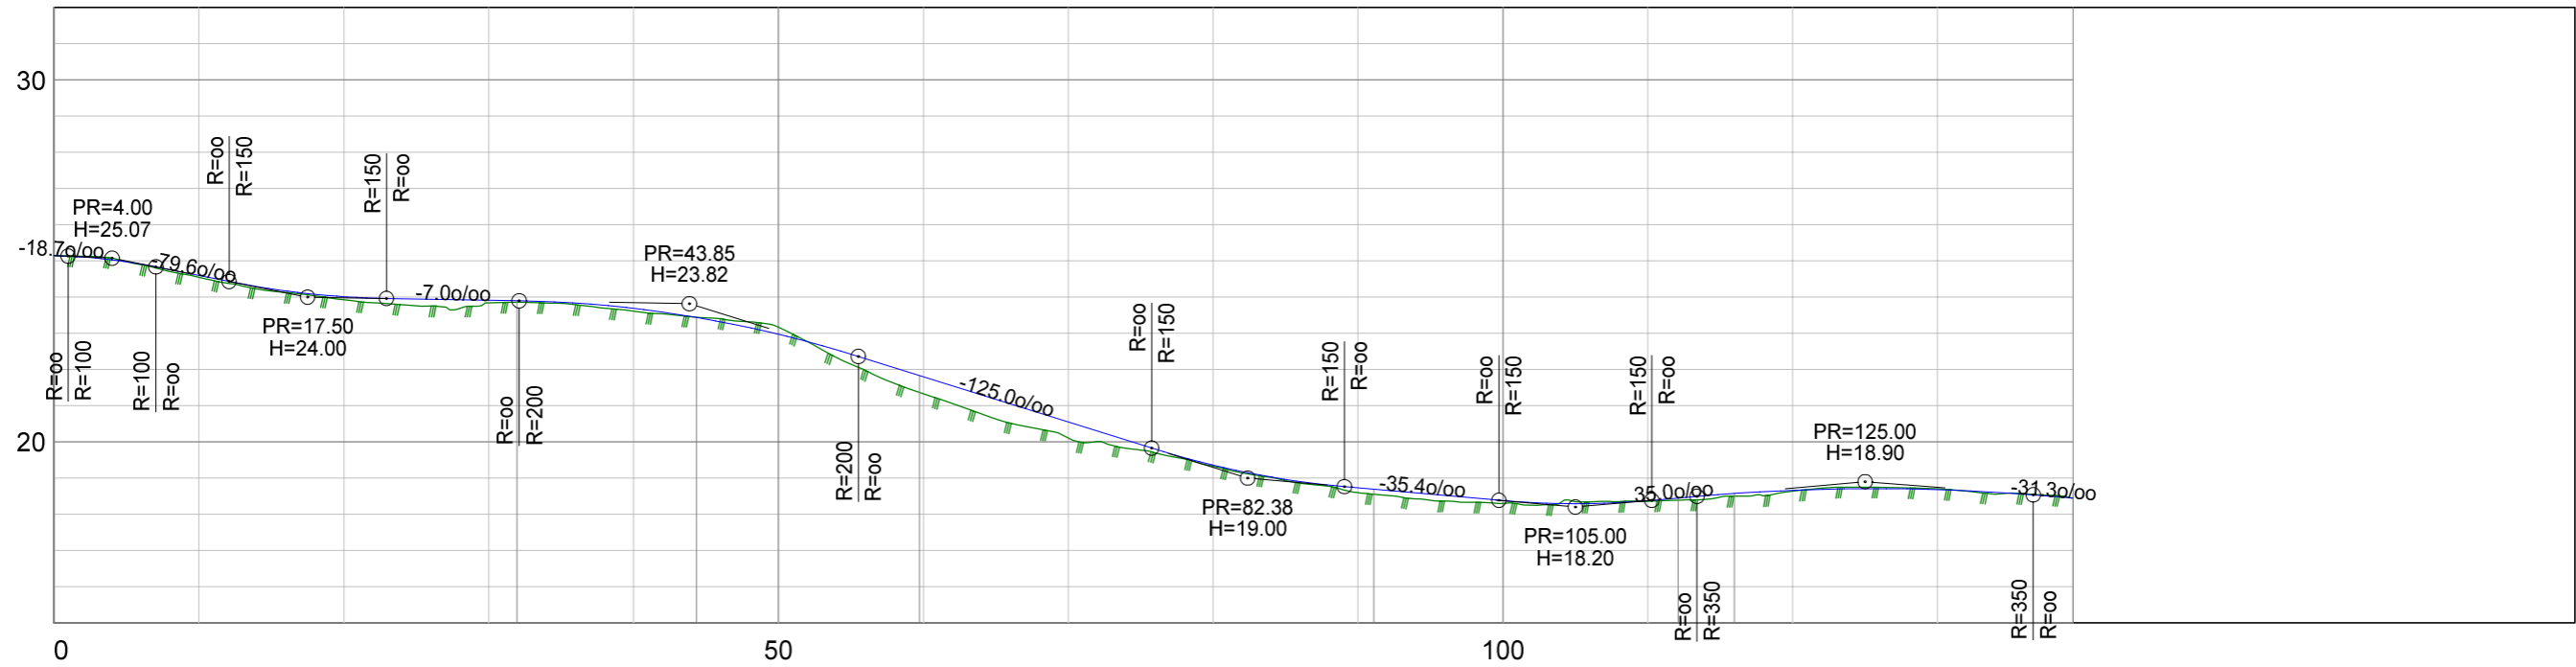

PROFIL NR.	0.00	31.96	44.34	59.72	91.10	112.09	115.97	139.36
HOR. KURV.		R=70.00	R=40.00	R=30.00	R=100.00	R=50.00		
BREDDEUTV.	-----							
TVERRRFALL (1%=2mm)	-----							
H.kj.b.k.	-----							
V.kj.b.k.	-----							
PROFIL H.	25.14	25.15	24.60	24.01	23.91	23.69	22.97	21.80
TERRENG H.	25.14	24.55	24.60	23.93	24.01	23.84	23.91	23.61
OVERBYGN.T.	3.0%							

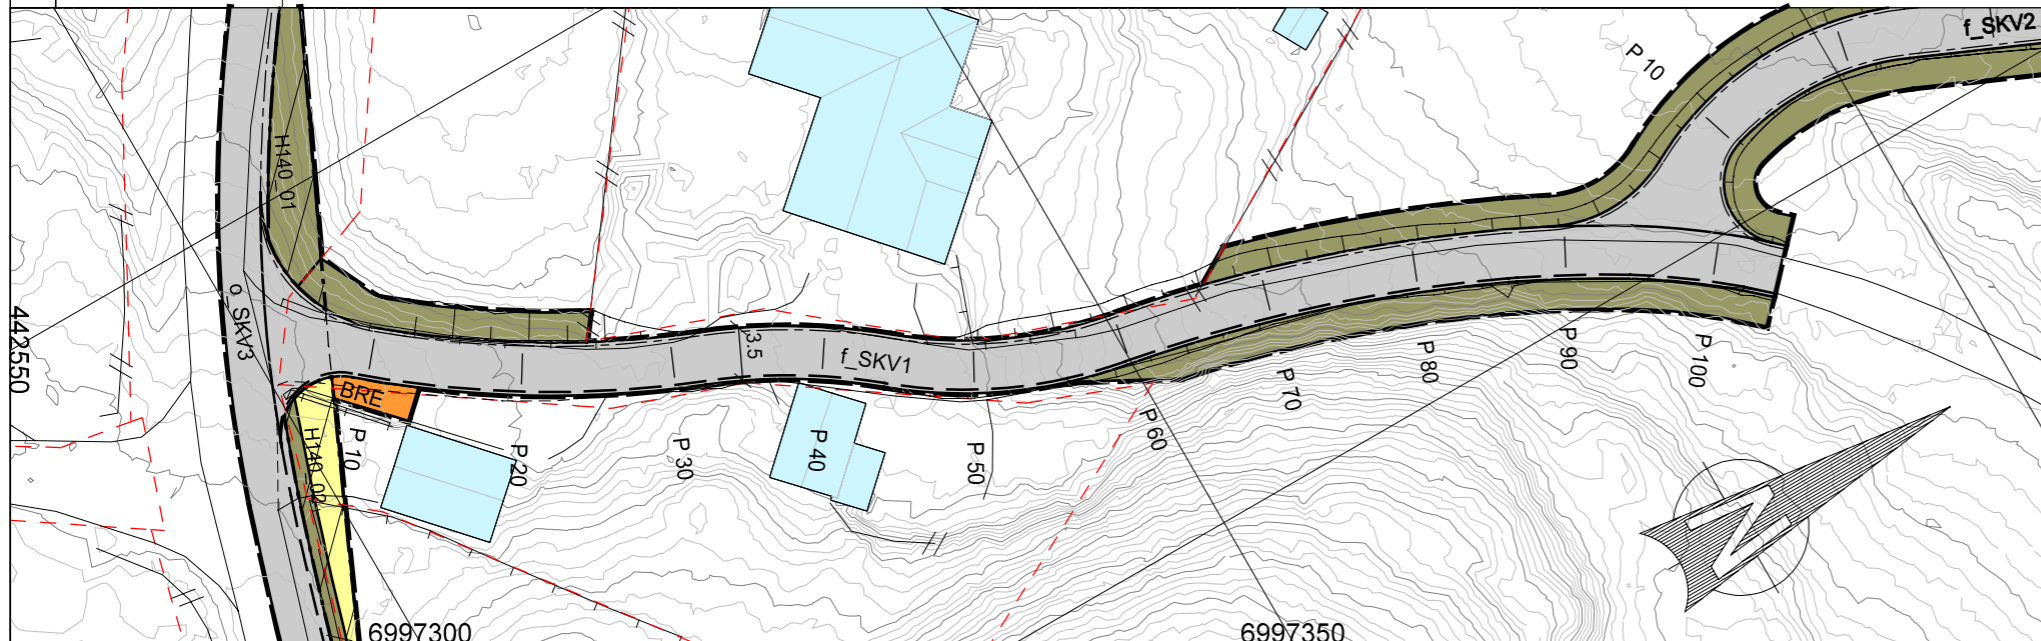

TEGNFORKLARING

Lengdeprofil:

- Eksisterende terreng
- Fjellnivå
- Kjøreveg - Topp slitelag CL

Vegplan - Skravur:

- Kjøreveg
- Annen veggrunn - grøntareal

00	Lengdeprofiltegning	12.03.18	MHI	IIV	
01	Tilpassning reguleringsplankart	03.10.18	MHI	IIV	
Rev.	Revisjonen gjelder	Dato:	Tegn. av:	Kont. av:	
Målestokk A3:	1: 200/500	Kunde:	Helge Strand	Bestiller:	Helge Strand
Ark.Ref:		Pro.Nr:	0845	Tegn.Nr:	C101

LENGDEPROFIL

Adkomstveg f_SKV1
Gbnr. 122/5 og 135/45 m.fl.
Våttåbukta
Kristiansund kommune



IKON Arkitekt AS
Industrivegen 5
7072 HEIMDAL
E-post: post@ikon.as
Tlf: 715 40 455