




Lekeklass 3
LO004

Lekeklass 2
LO003

Lekeklass 1
LO002

- TEGNFORKLARING**
- Tiltaksgrense
 - Entreprensgrense
 - Eksisterende punkthøyde
 - +18.00
 - +18.57
 - 1:20
 - Falpil
 - Eksisterende høydekote, 1m
 - Ny høydekote, 0,5m
 - Skråning
 - Natursteinsmur
 - Betongmur ny
 - Grusdekke
 - Fallsand
 - Byggbar sand/sandkasse
 - Gummidekke
 - Gressplen
 - Gressbakke
 - Nytt buskfelt
 - Tre nytt
 - Gjerd
 - Benk
 - Lekestyr
 - Fallsone (stiplet)

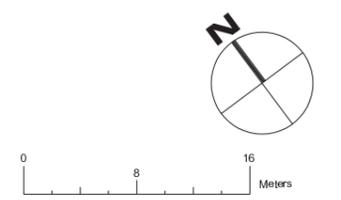

O-01	Tegning opprettet	1903.18	TM	HU
Rev.	Tekst:		Rev.dato	Tegn. Kornf.

Detaljprosjekt

Prosjekt:
Skorpa Eiendom AS
 Oppdragsgiver:
Skorpa Eiendom AS






Detaljplan
 Lekeplasser
 Oversikt

Oppdragsleder: AIO
 Oppdragsnr.: 612133-01
 Tegnr. nr.: **LO -- 001**
 Fig. Type: Dlg. Layer:

Kontrollert av: EUREF89, UTM32
 Høydeunit: NN2000
 Målestokk: 1:250
 Arkivnr.: A1
 Rev.: **O-01**

DATO 07.09.2018



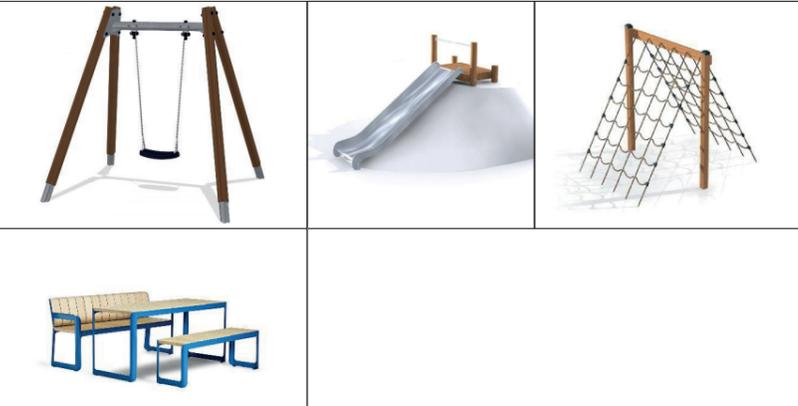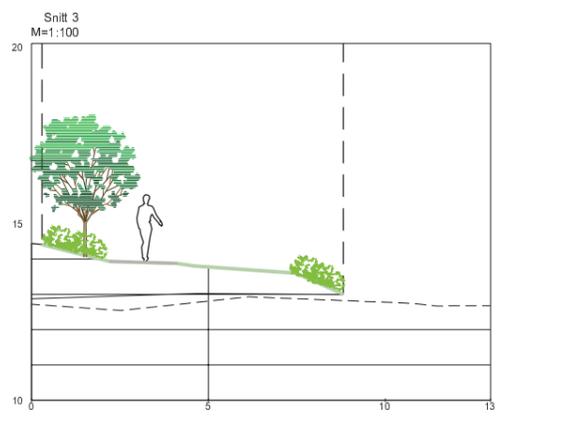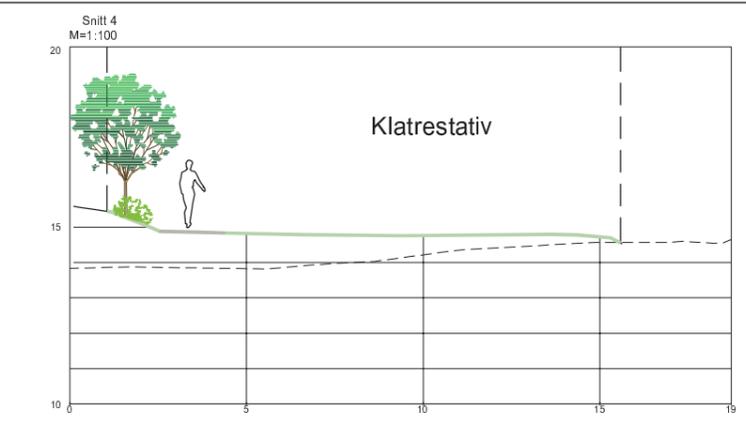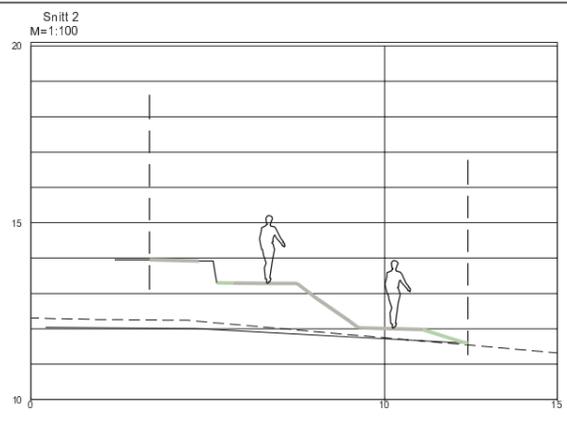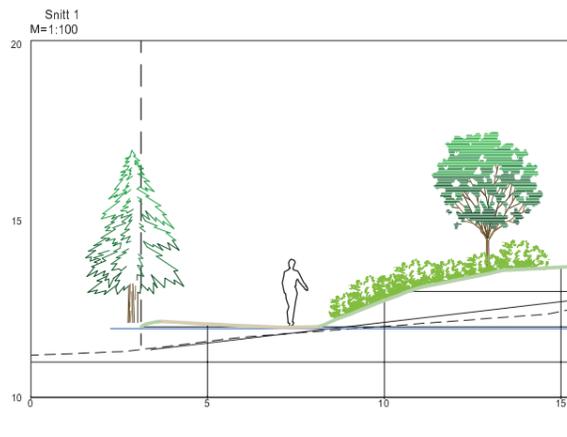

TEGNFORKLARING

	Tiltaksgrense
	Entreprisegrense
	Eksisterende punkthøyde
	Ny punkthøyde
	Fallopil
	Eksisterende høydekote, 1m
	Ny høydekote, 0,5m
	Skråning
	Natursteinsmur
	Betongmur ny
	Grusdekke
	Fallsand
	Byggbar sand/sandkasse
	Gummidekke
	Gressplen
	Gressbakke
	Nytt buskfelt
	Tre nytt
	Gjerde
	Benk
	Lekkestyr
	Fallsone (stiplet)



O-01	Tegning opprettet	19.03.18	TM	HU
Rev.	Tekst	Rev.dato	Tegn	Kontroll

Detaljprosjekt

Prosjekt:
Skorpa Eiendom AS
Oppdragsgiver:
Skorpa Eiendom AS

Detaljplan
Lekeplasser
Lekeplass 1

Oppdragsleder: AIO
Oppdragsgiver: 612133-01

Kontrollansvarlig: EUREP89, UTM32
Høydepunkt: NN2000




Målestokk: 1:100
Arkivkode: A1

Tegn nr: **LO-- 002**

Rev: **O-01**

07.09.2018

asplan viak

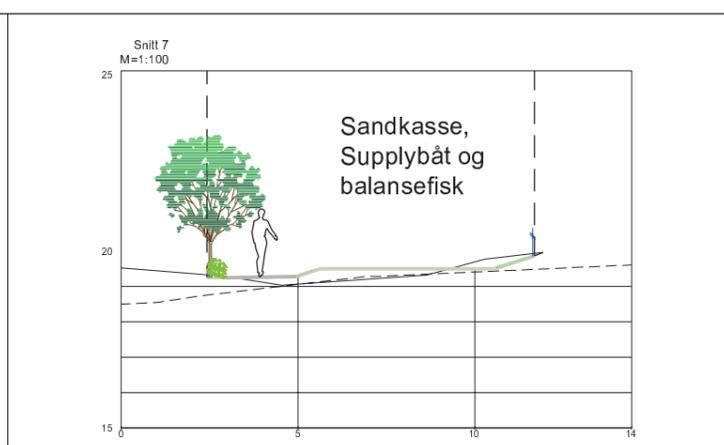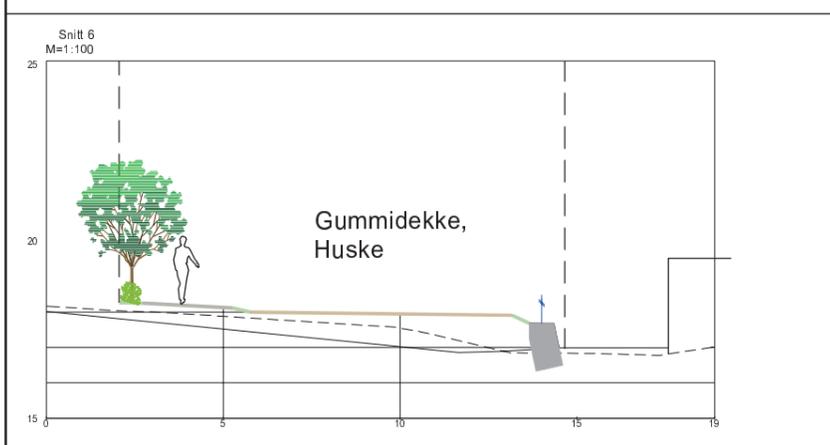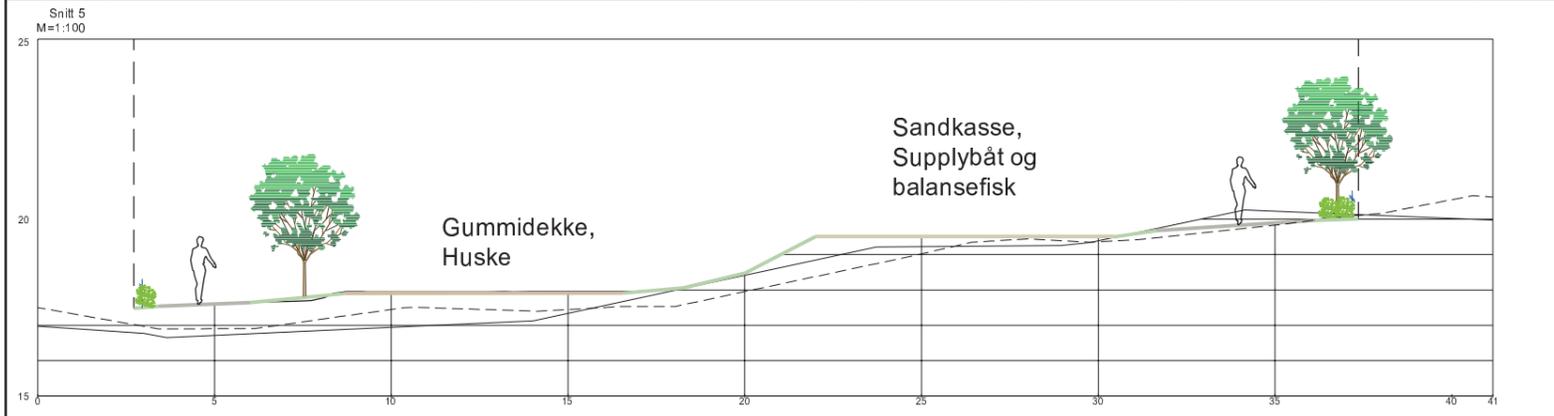

TEGNFORKLARING

- Tillaksgranse
- - - Entreprisegranse
- +18.00 Eksisterende punkthøyde
- +18.57 Ny punkthøyde
- 1:20 Faltpil
- Eksisterende høydekote, 1m
- Ny høydekote, 0,5m
- Skråning
- Natursteinsmur
- Betongmur ny
- Grusdekke
- Fallsand
- Byggbar sand/sandkasse
- Gummidekke
- Gressplen
- Gressbakke
- Nytt buskfelt
- Tre nytt
- Gjerde
- Benk
- Lekeutstyr
- Fallsone (stiplet)

0 4 8 Meters



0-01	Tegning opprettet	19.03.18	TM	HU
Rev.	Tekst	Rev.dato	Tag	Kont

Detaljprosjekt

Prosjekt: Skorpa Eiendom AS
 Oppdragsgiver: Skorpa Eiendom AS

Detaljplan
 Lekeplasser
 Lekeplass 2

Oppdragsleder: AIO
 Oppdragsnr: 612133-01




Kontraktreferanse: EUREF89, UTM32
 Høydepunkt: NN2000

Målestokk: 1:100
 Arkivkode: A1

Tegn nr: **LO-- 003**
 Rev: **O-01**


asplan viak

DATO 07.09.2018

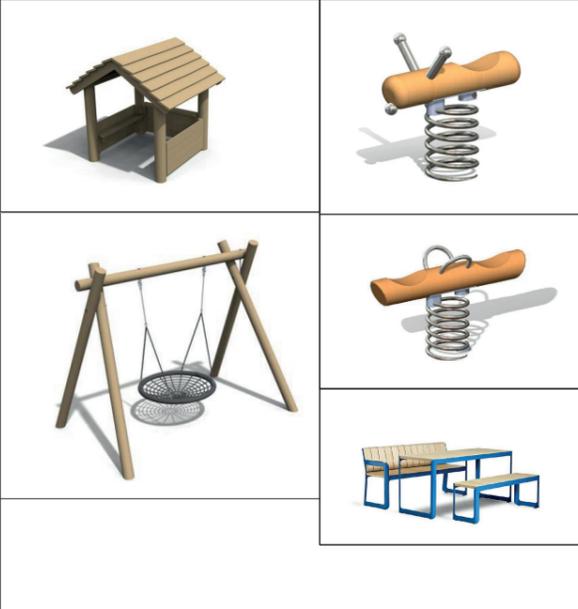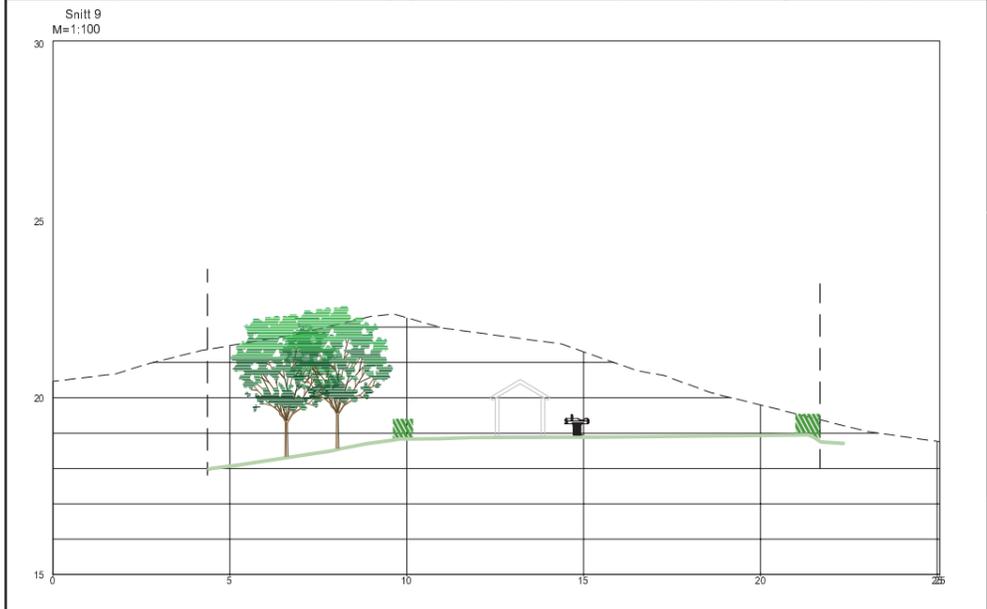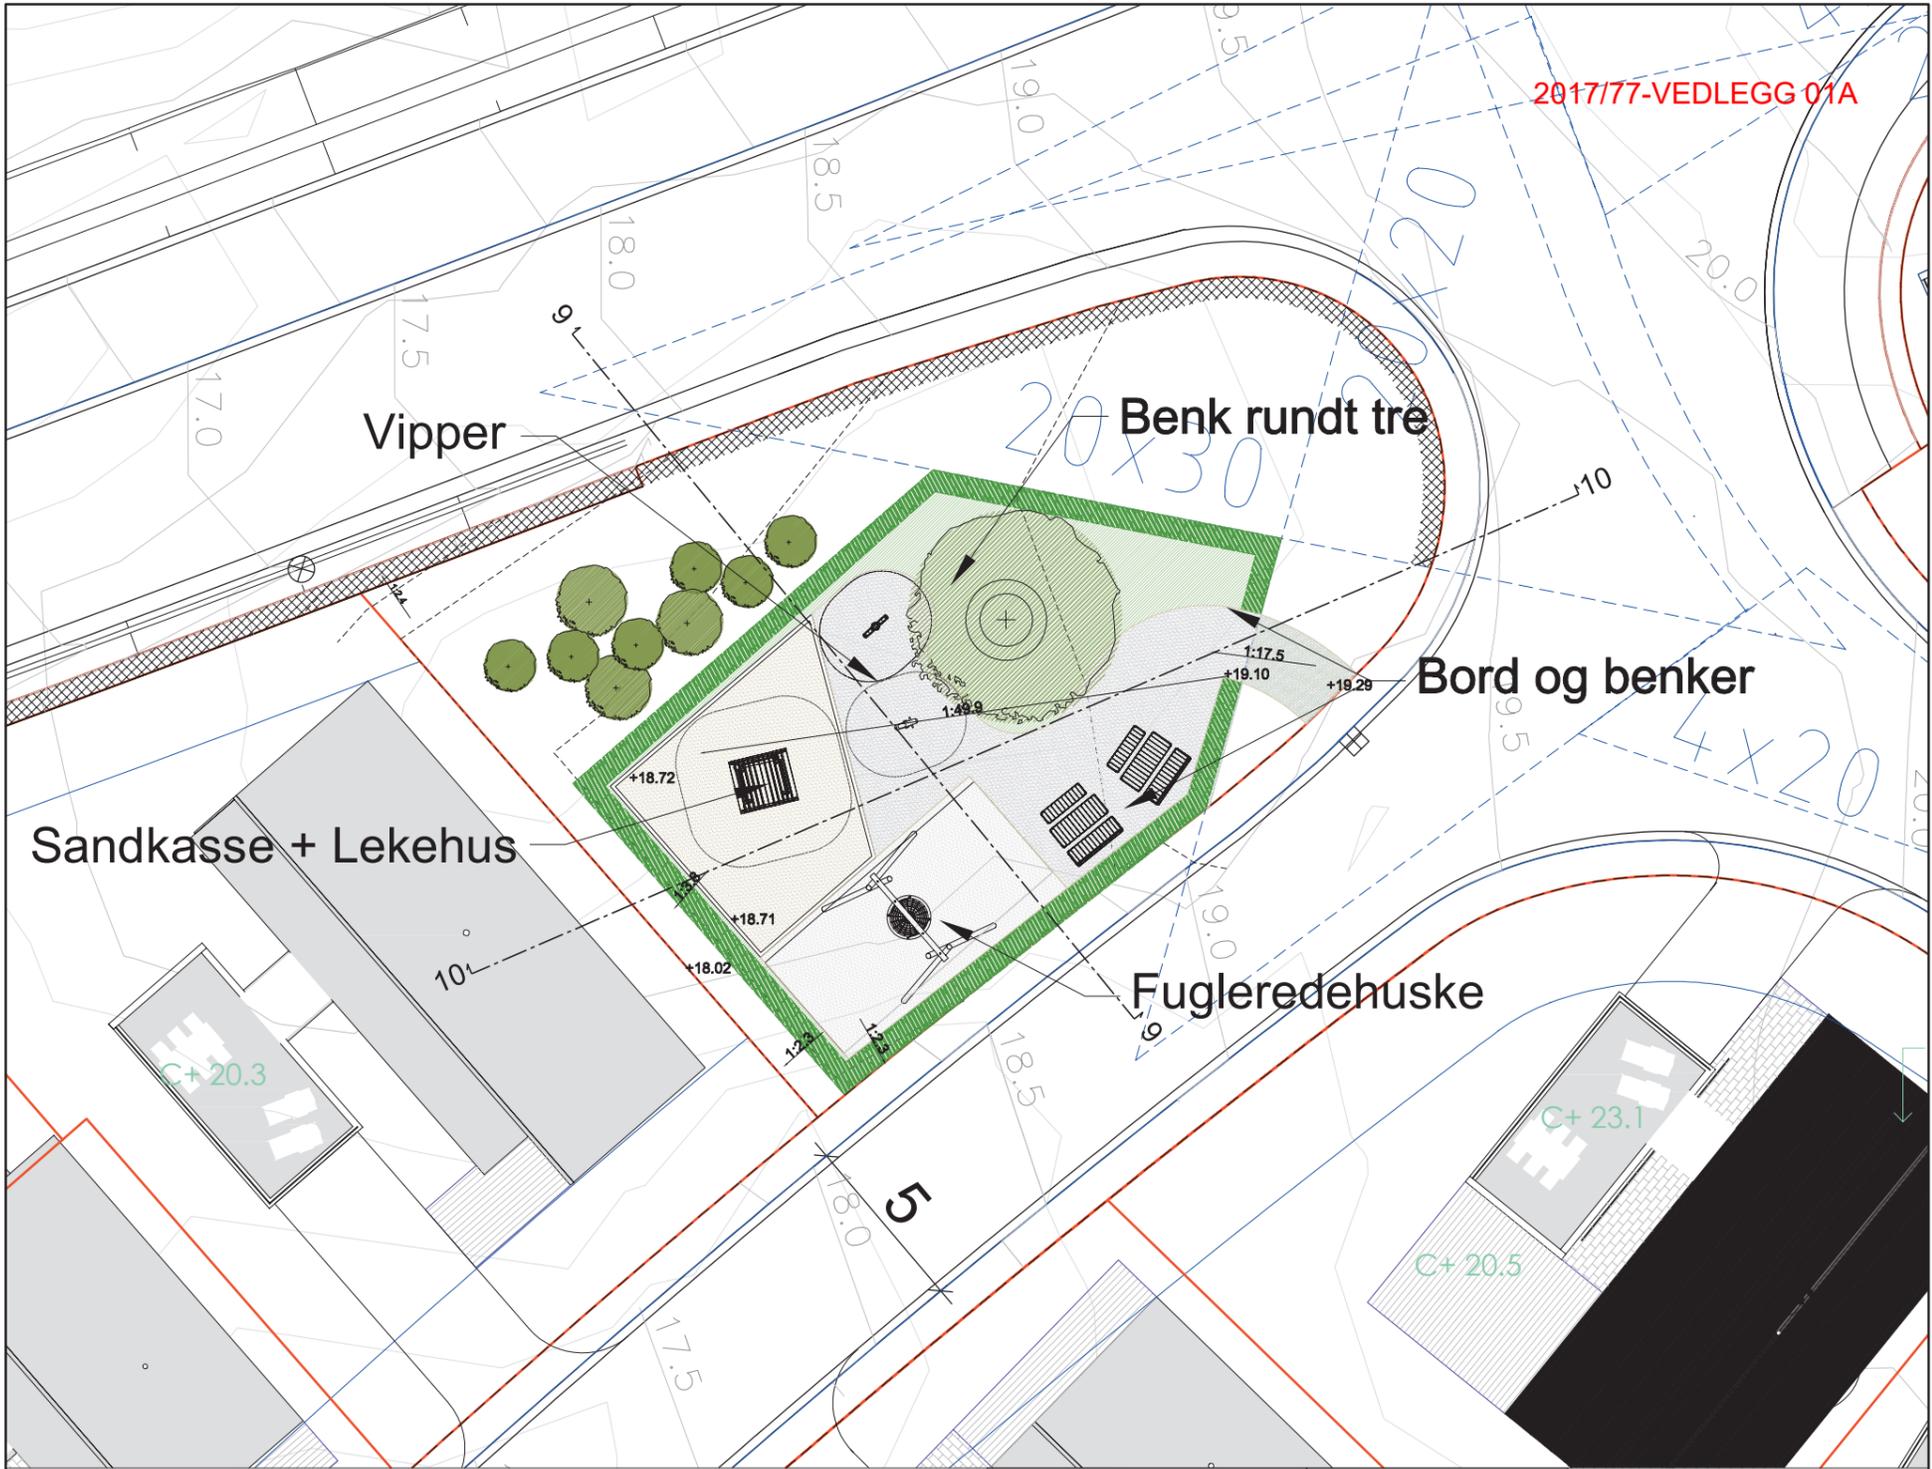

TEGNFORKLARING

	Tiltaksgrænse
	Entreprisegrænse
	Eksisterende punkthøyde
	Ny punkthøyde
	Fallopil
	Eksisterende høydekote, 1m
	Ny høydekote, 0,5m
	Skråning
	Natursteinsmur
	Betongmur ny
	Grusdekke
	Fallsand
	Byggbar sand/sandkasse
	Gummideppe
	Gressplen
	Gressbakke
	Nytt buskfelt
	Tre nytt
	Gjerde
	Benk
	Lekeutstyr
	Fallsone (stiplet)

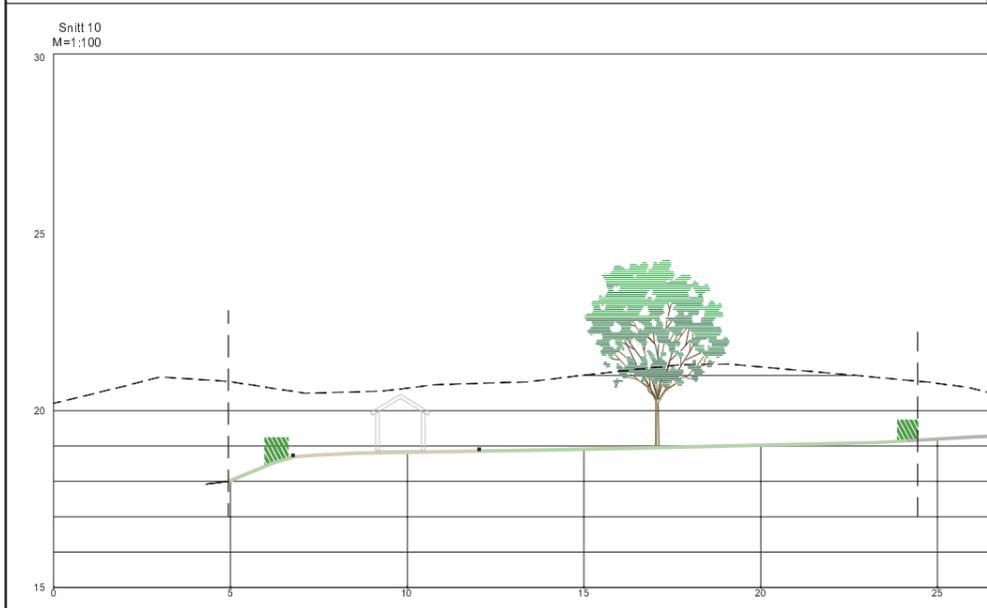

0 8 Meters

0-01	Tegning opprettet	19.03.18	TM	HU
Rev.	Tekst	Rev.dato	Tegn	Kontroll

Detaljprosjekt

Prosjekt:
Skorpa Eiendom AS

Oppdragsgiver:
Skorpa Eiendom AS

Detaljplan
Lekeplasser
Lekeplass 3

Oppdragsleder: AIO
Oppdrag: 612133-01

Kontraktreferanse: EUREF89, UTM32
Høydepunkt: NN2000

Målestokk: 1:100
Arkivkode: A1

Tegn nr: **LO-- 004**

Rev: **O-01**

asplan viak

DATELOPIG 07.09.2018