

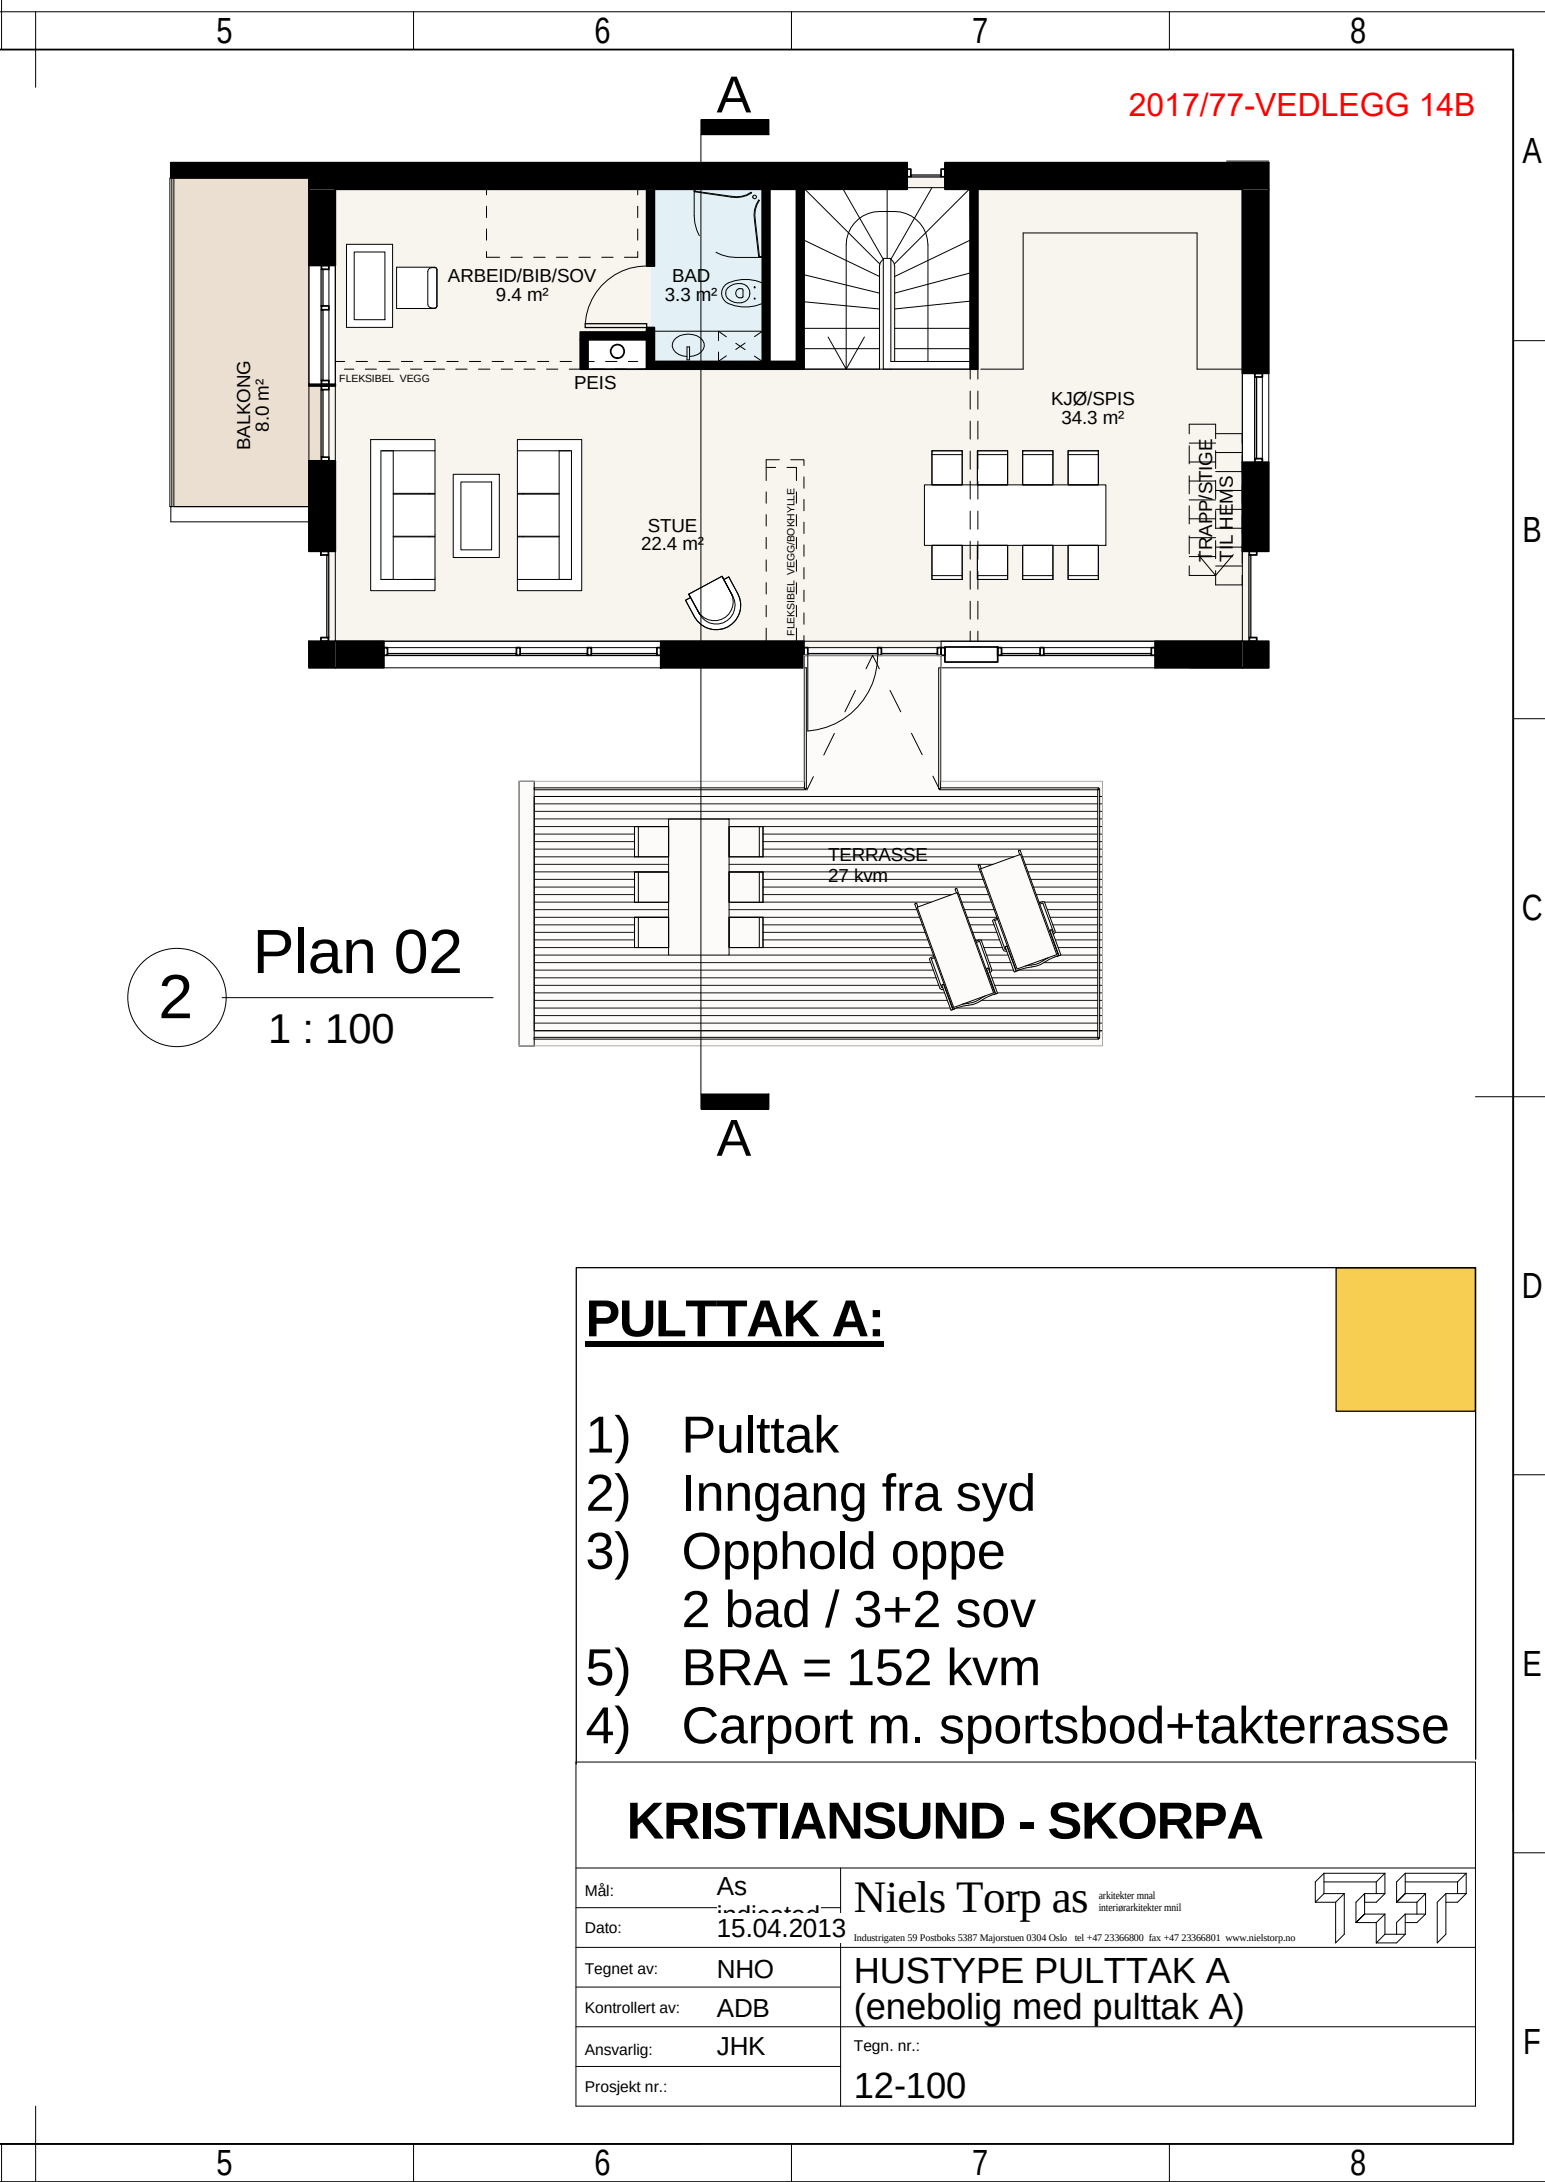


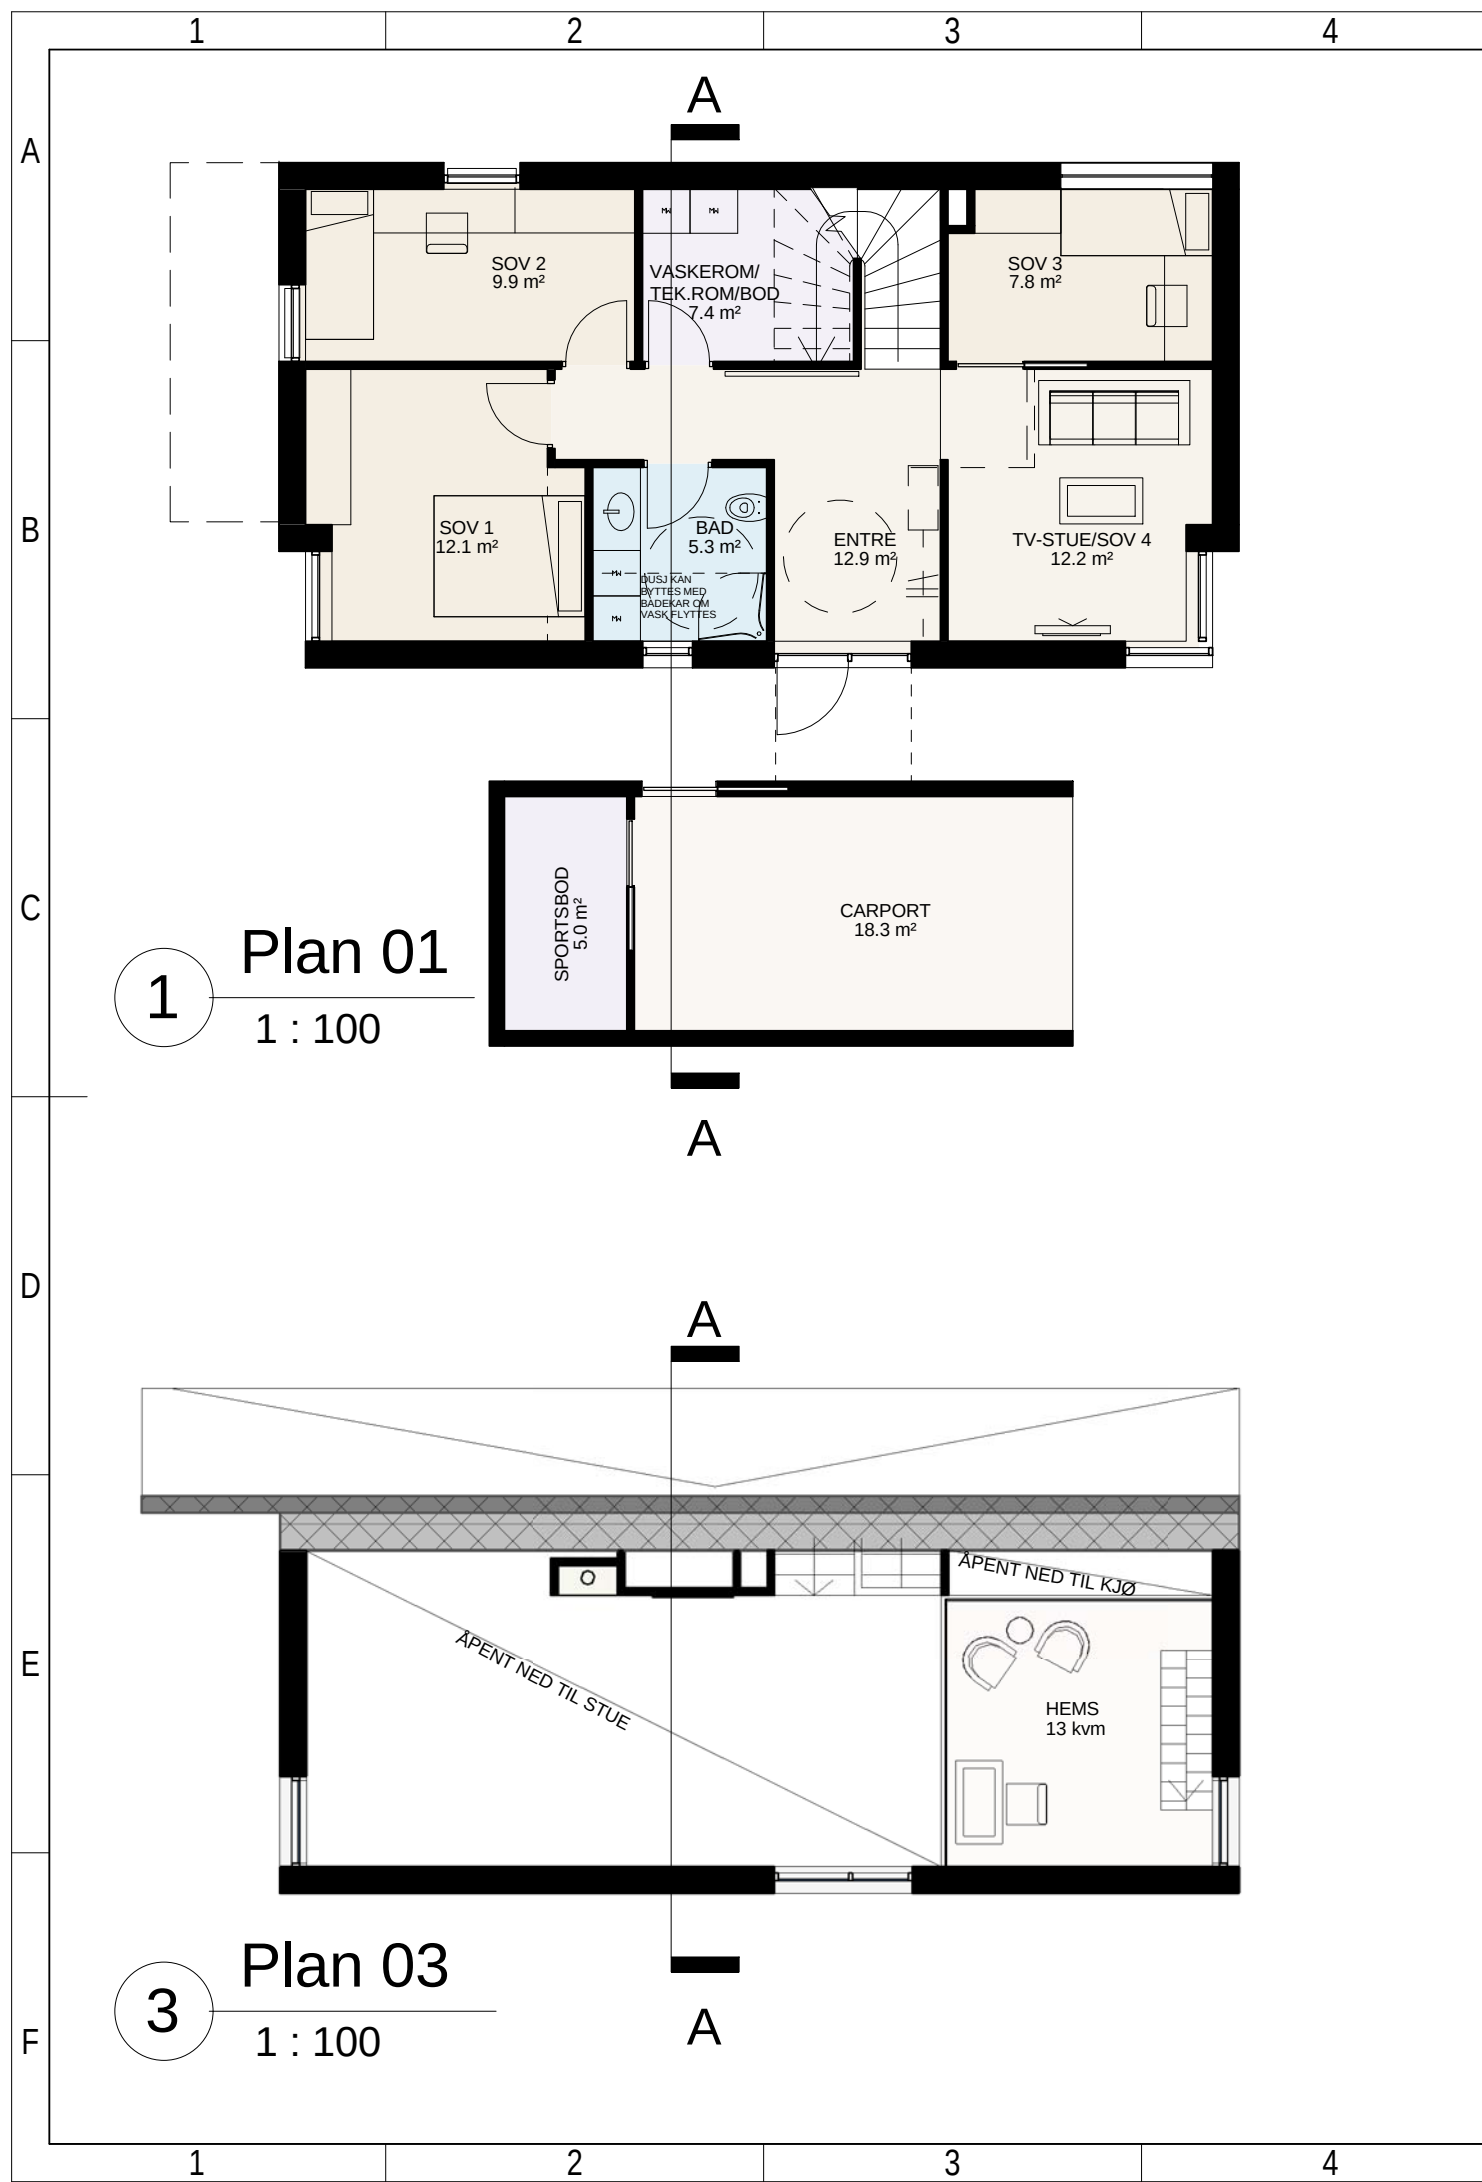

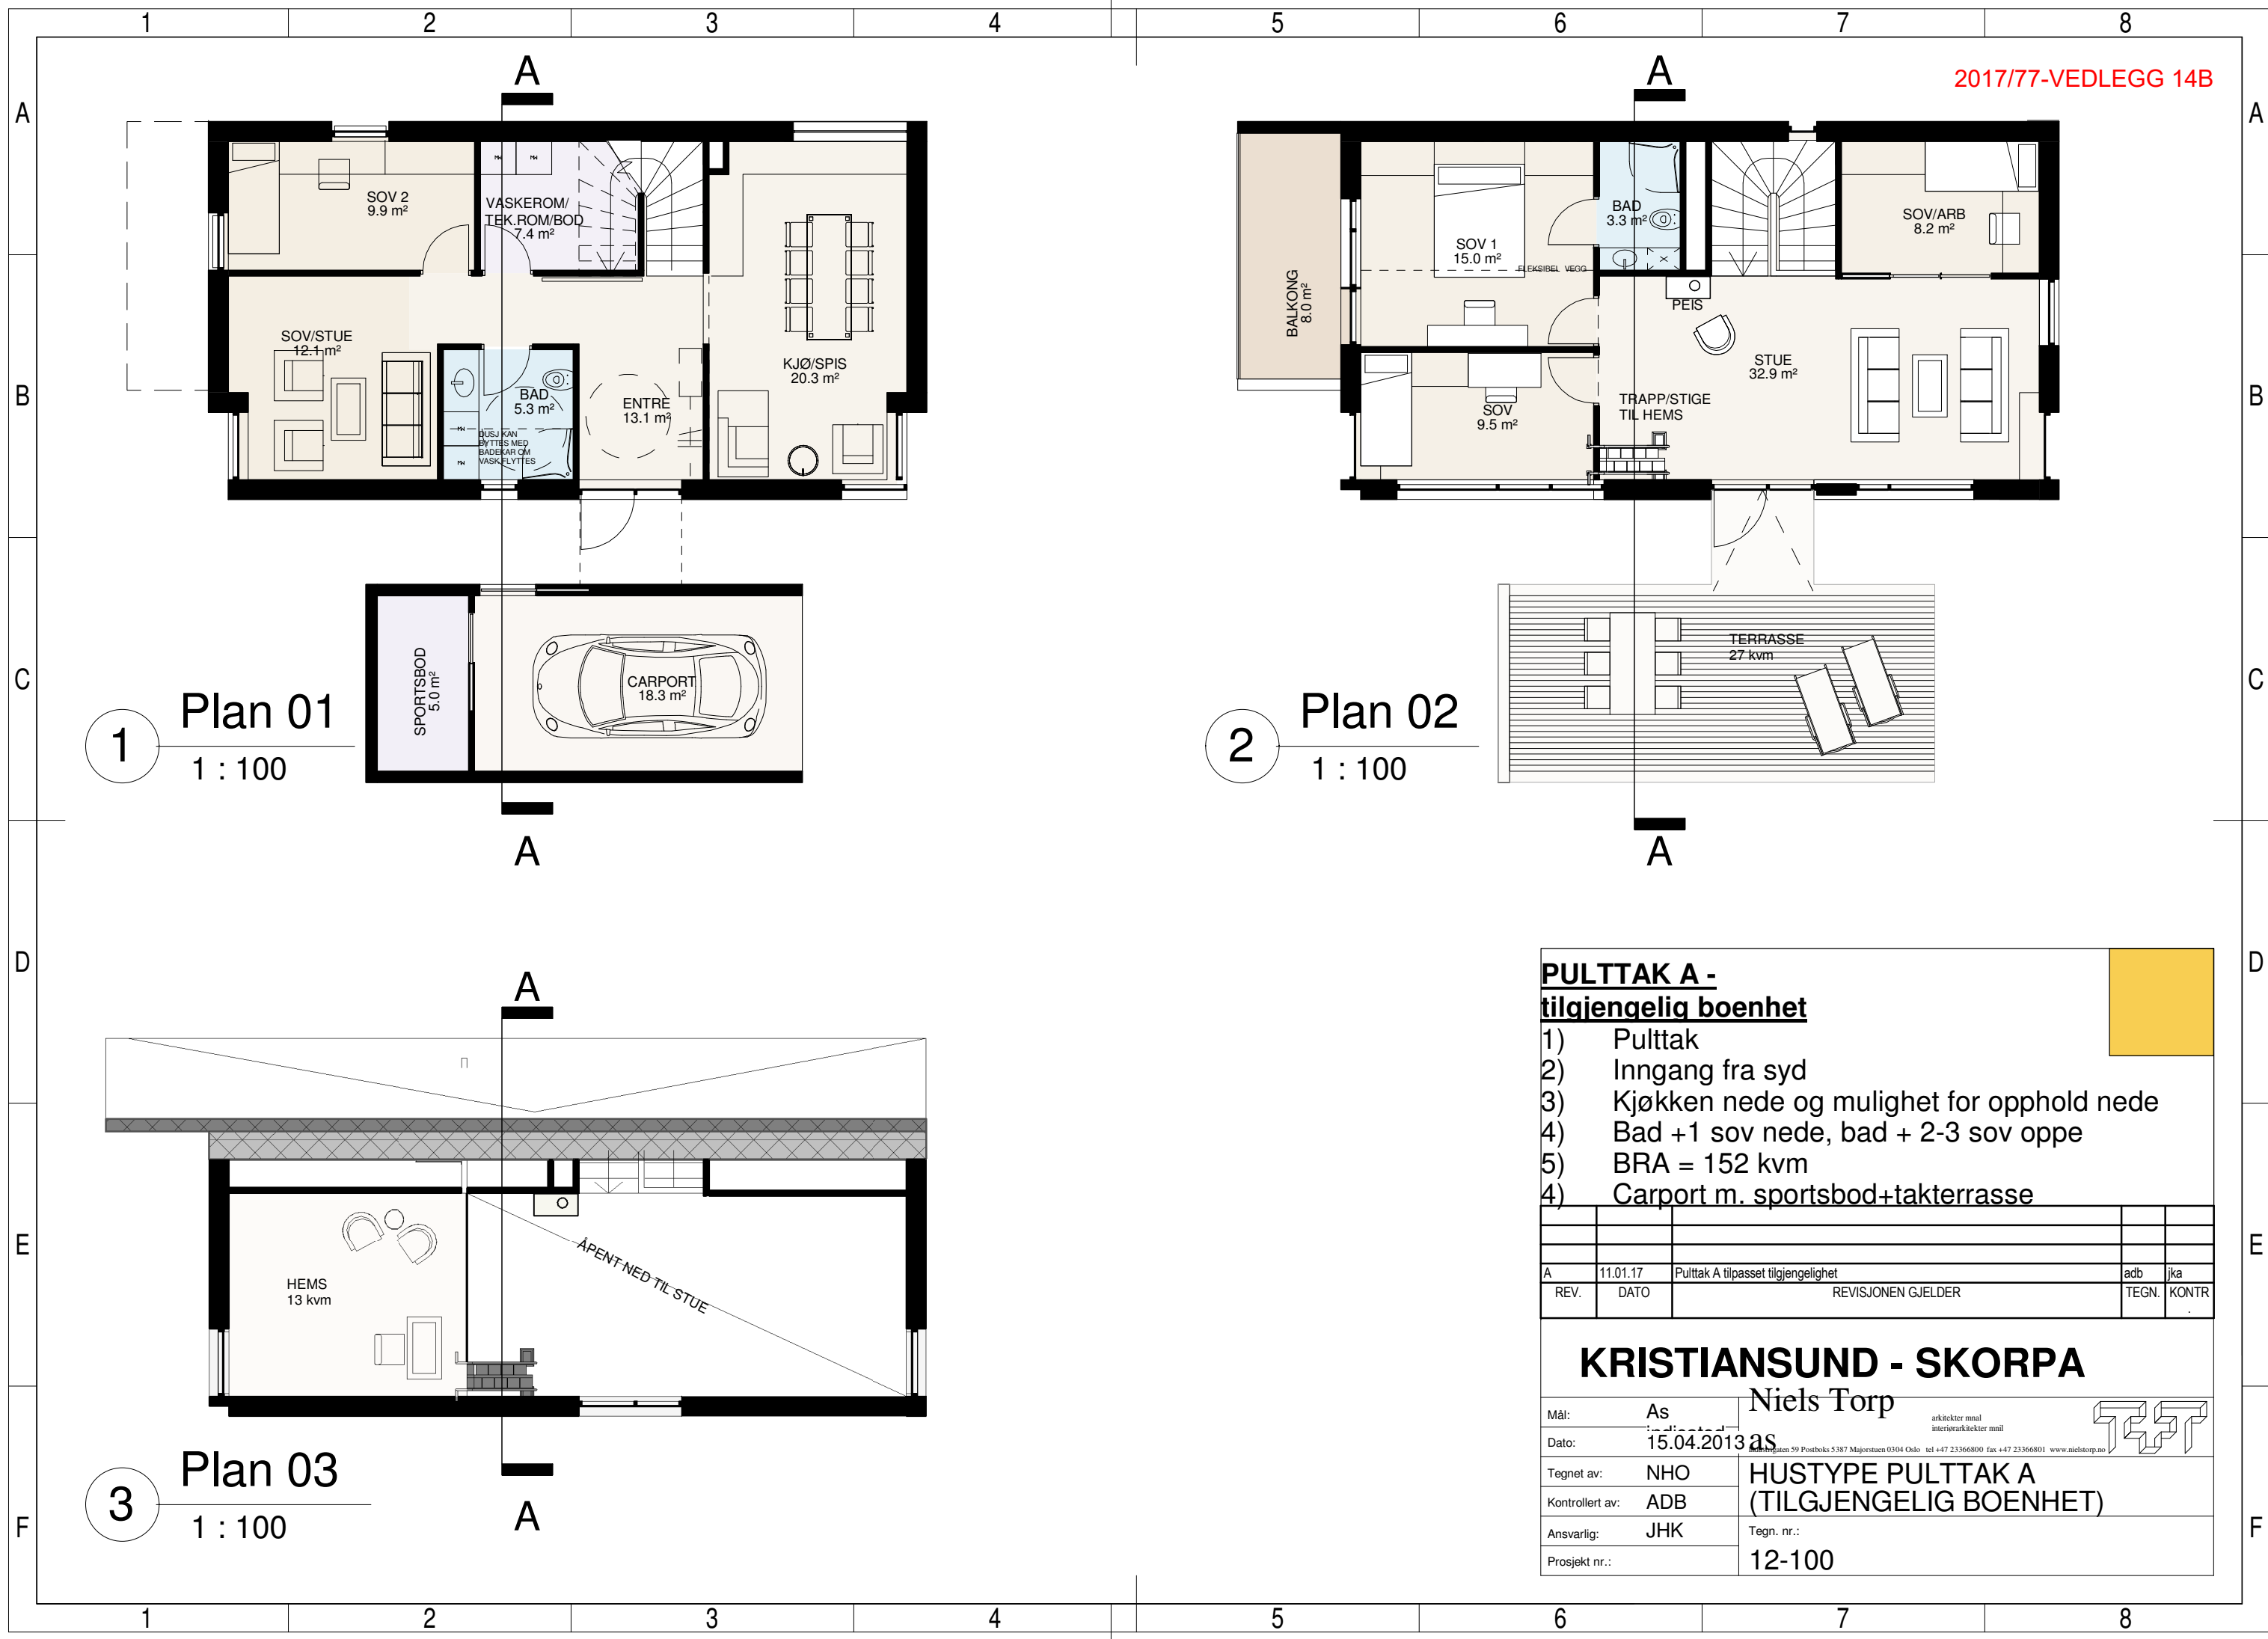

1 Plan 01
1 : 100

2 Plan 02
1 : 100

3 Plan 03
1 : 100

**PULTTAK A -
tilgjengelig boenhhet**

- 1) Pulttak
- 2) Inngang fra syd
- 3) Kjøkken nede og mulighet for opphold nede
- 4) Bad +1 sov nede, bad + 2-3 sov oppe
- 5) BRA = 152 kvm
- 4) Carport m. sportsbod+takterrasse

A	11.01.17	Pulttak A tilpasset tilgjengelighet	adb	jka
REV.	DATO	REVISJONEN GJELDER	TEGN.	KONTR

KRISTIANSUND - SKORPA

Mål: As
Dato: 15.04.2013 as
Tegnet av: NHO
Kontrollert av: ADB
Ansvarlig: JHK
Prosjekt nr.: 12-100

Niels Torp
arkitekt mmal
interiørarkitekt mmil
HUSTYPE PULTTAK A
(TILGJENGELIG BOENHET)