


Vedlegg til planbestemmelsene, pkt 4.10.7.

Sone utsatt for støy fra veitrafikken

Sonen viser areal som etter de statlige støyretningslinjene T-1442, både omfatter områder der etablering av ny bebyggelse med støyfølsomt bruksformål skal unngås (rød sone), og områder hvor bebyggelse med støyfølsomt bruksformål kan oppføres dersom avbøtende tiltak gir tilfredsstillende støyforhold (gul sone).

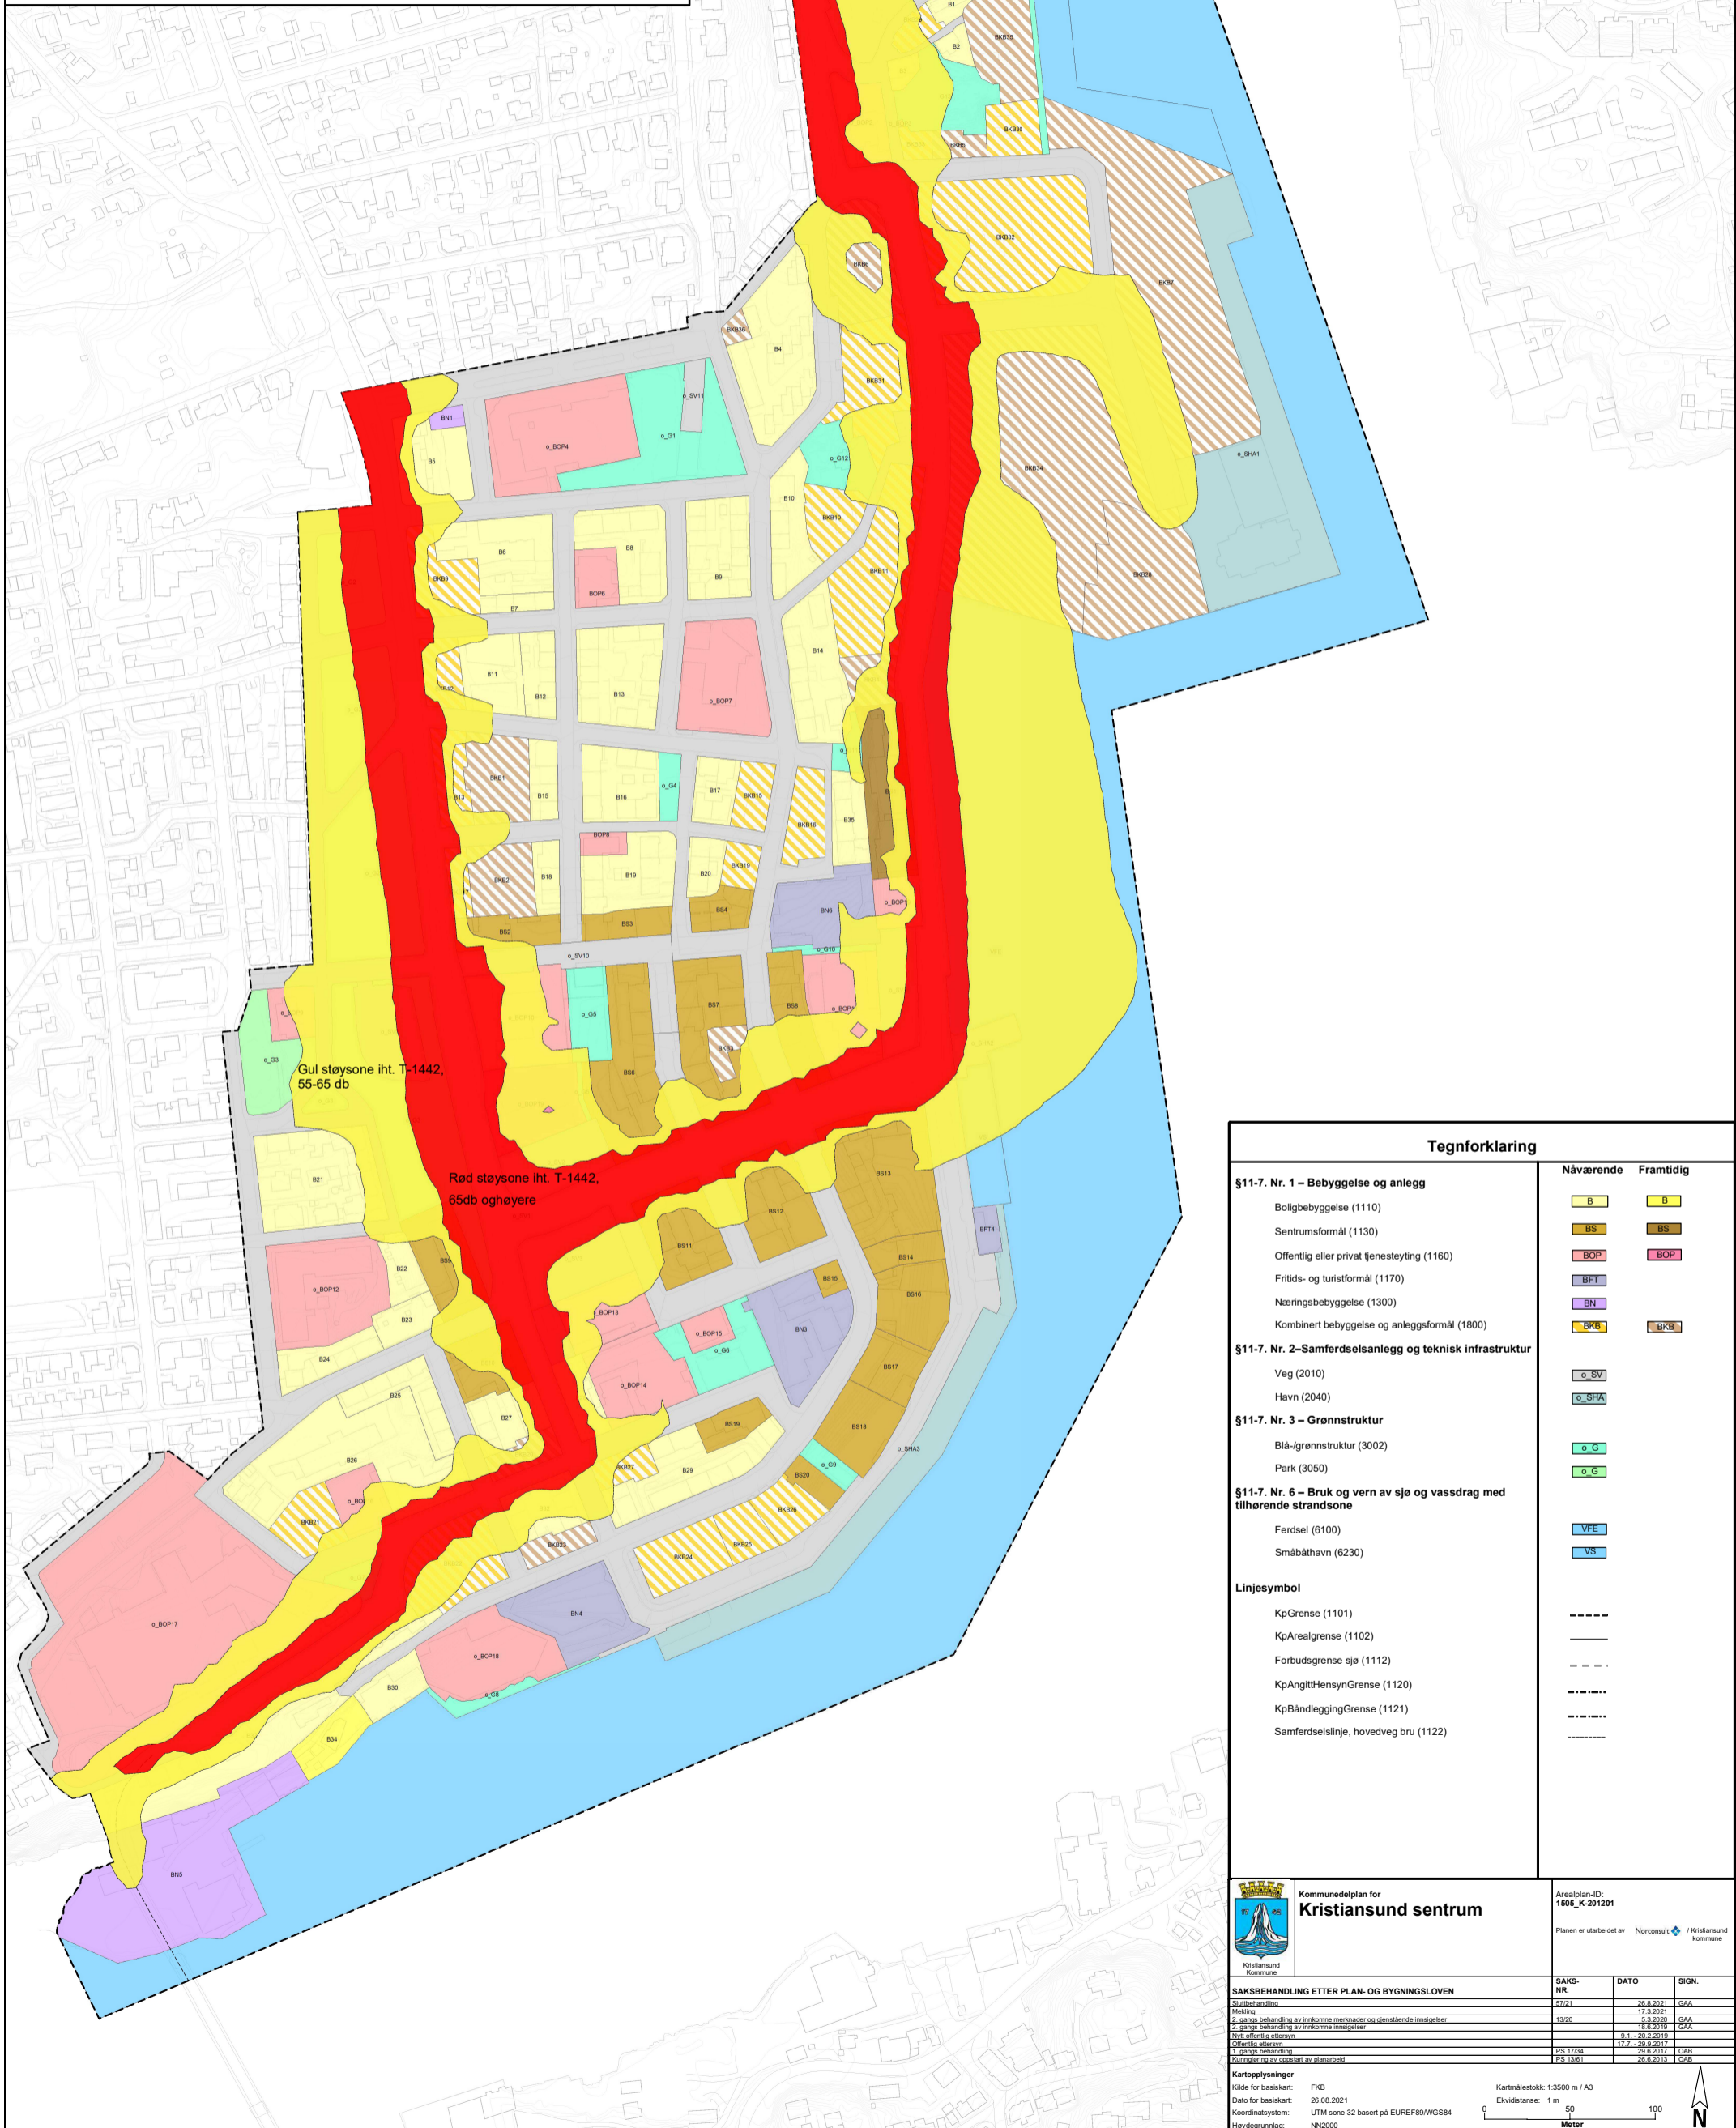

Gul støysone iht. T-1442, 55-65 db

Rød støysone iht. T-1442, 65db og høyere

Tegnforklaring		
	Nåværende	Framtidig
§11-7. Nr. 1 – Bebyggelse og anlegg		
Boligbebyggelse (1110)	B	B
Sentrumsformål (1130)	BS	BS
Offentlig eller privat tjenesteyting (1160)	BOP	BOP
Fritids- og turistformål (1170)	BFI	BFI
Næringsbebyggelse (1300)	BN	BN
Kombinert bebyggelse og anleggsformål (1800)	BRE	BRE
§11-7. Nr. 2–Samferdselsanlegg og teknisk infrastruktur		
Veg (2010)	o_SV	o_SV
Havn (2040)	o_SHA	o_SHA
§11-7. Nr. 3 – Grønnstruktur		
Blå-/grønnstruktur (3002)	o_G	o_G
Park (3050)	o_G	o_G
§11-7. Nr. 6 – Bruk og vern av sjø og vassdrag med tilhørende strandsone		
Ferdsel (6100)	VFE	VFE
Småbåthavn (6230)	VS	VS
Linjesymbol		
KpGrense (1101)	---	---
KpArealgrense (1102)	---	---
Forbudsgrense sjø (1112)	---	---
KpAngittHensynGrense (1120)	---	---
KpBåndleggingGrense (1121)	---	---
Samferdselslinje, hovedveg bru (1122)	---	---

Kommunedelplan for Kristiansund sentrum

Arealplan-ID: 1505_K-201201

Planen er utarbeidet av Norconsult / Kristiansund kommune

SAKSBEHANDLING ETTER PLAN- OG BYGNINGSLOVEN	SAKS-NR.	DATO	SIGN.
Storbehandling	37/21	29.8.2021	GAA
2. gangs behandling av innkomne meldnader og gjensidende innspill	13/20	17.3.2021	GAA
3. gangs behandling av innkomne innspill		18.3.2021	GAA
Nytt offentlig utvalg		6.1.20.2.2018	GAA
Offisiell uttalelse	PS 17/24	17.7.20.8.2017	GAB
1. gangs behandling	PS 13/61	29.9.2017	GAB
Kommisjonen er oppstart av planarbeid	PS 13/61	26.6.2013	GAB

Kartopplysninger

Kilde for basiskart: FKB

Dato for basiskart: 26.08.2021

Koordinatsystem: UTM sone 32 basert på EUREF89/WGS84

Høydeangivning: NN2000

Kartmålestokk: 1:3500 m / A3

Ekvidistanse: 1 m

0 50 100

Meter

N