


X:\tron\oppdrag\gl\Modell\2019\4915194902\BMVA_TIA\Kifill\lay_T_VA.dwg - OIEid - Pblott: 2021-09-02 11:07:36 - LAYOUT = H001 - XREF = Eksisterende VA_T_kart_2D.NO-T-plansfarslag_2_T_VA_Plan*

Tegnforklaring	Plan	Eksisterende
Minimumskote for selvfyll til spillvannskum (900mm over påkoblingspunkt for spillvann)	FG kt	
Sandfang	⊞	○
Kummer (vann, overvann, spillvann)	●	○
Overvannsledning	---	---
Spillvannsledning	---	---
Vannledning	---	---
Kabeltrase	---	---

Merknad: Eksisterende OV200 kobles til i kum O1 slik at det kun går ei overvannsledning ut i bekken.
Kabeltrase skal ligge 1m fra VA-anlegg

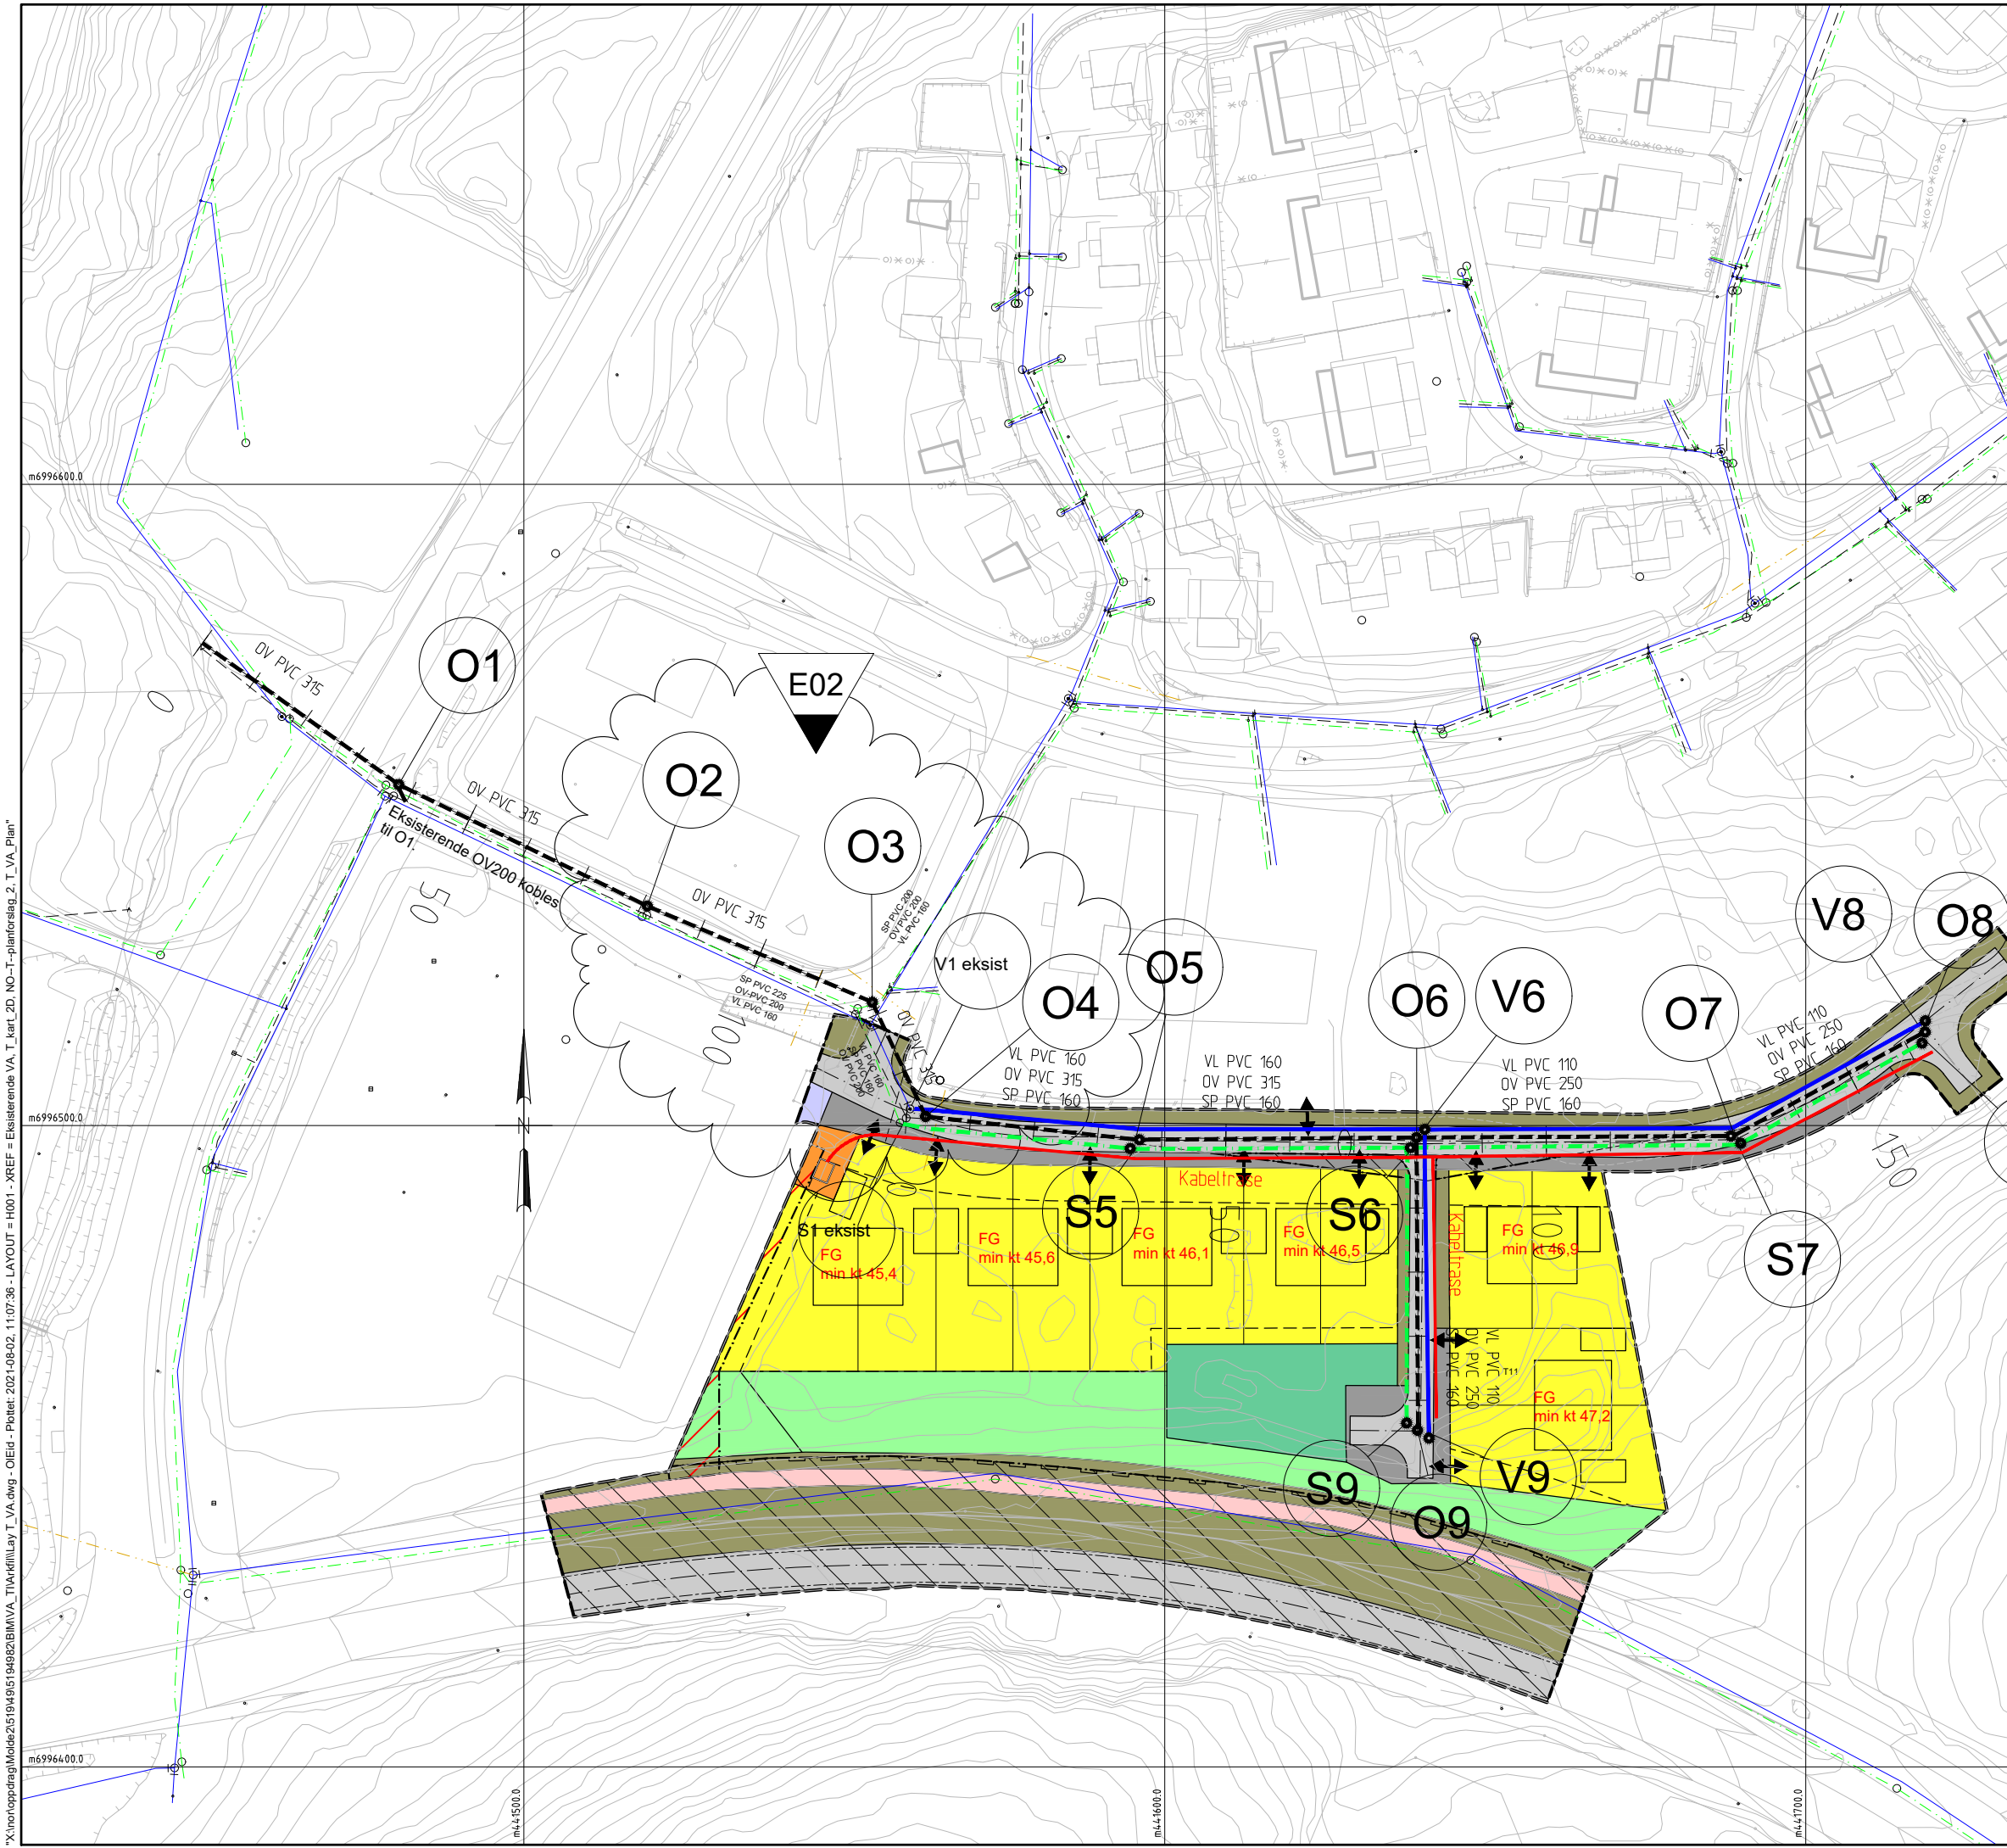

Tegningsnummer	Revisjon
H001	E02

E02	2021-07-30	Flyttet OV-trase og lagt inn avsatt plass til kabeltrase	OIEid		
E01	2020-11-25	For godkjenning hos myndigheter	OIEid	HeVev	MaBoh
Rev.	Dato	Beskrivelse	Utarbeidet	Fagkontroll	Godkjent

Dette dokumentet er utarbeidet av Norconsult AS som del av det oppdraget som fremgår nedenfor. Opphavsretten tilhører Norconsult AS. Dokumentet må bare benyttes til det formål som oppdragsavtalen beskriver, og må ikke kopieres eller gjøres tilgjengelig på annen måte eller i større utstrækning enn formålet tilsier.

Remo Frei AS Målestokk (gjelder A1)
1:500

Detaljregulering
Senterveien 4 på Frei
Arealplan -ID 1505_R-307

VA-Plan oversiktskart

Norconsult	Oppdragsnummer 5194982	Tegningsnummer H001	Revisjon E02
------------	---------------------------	------------------------	-----------------