


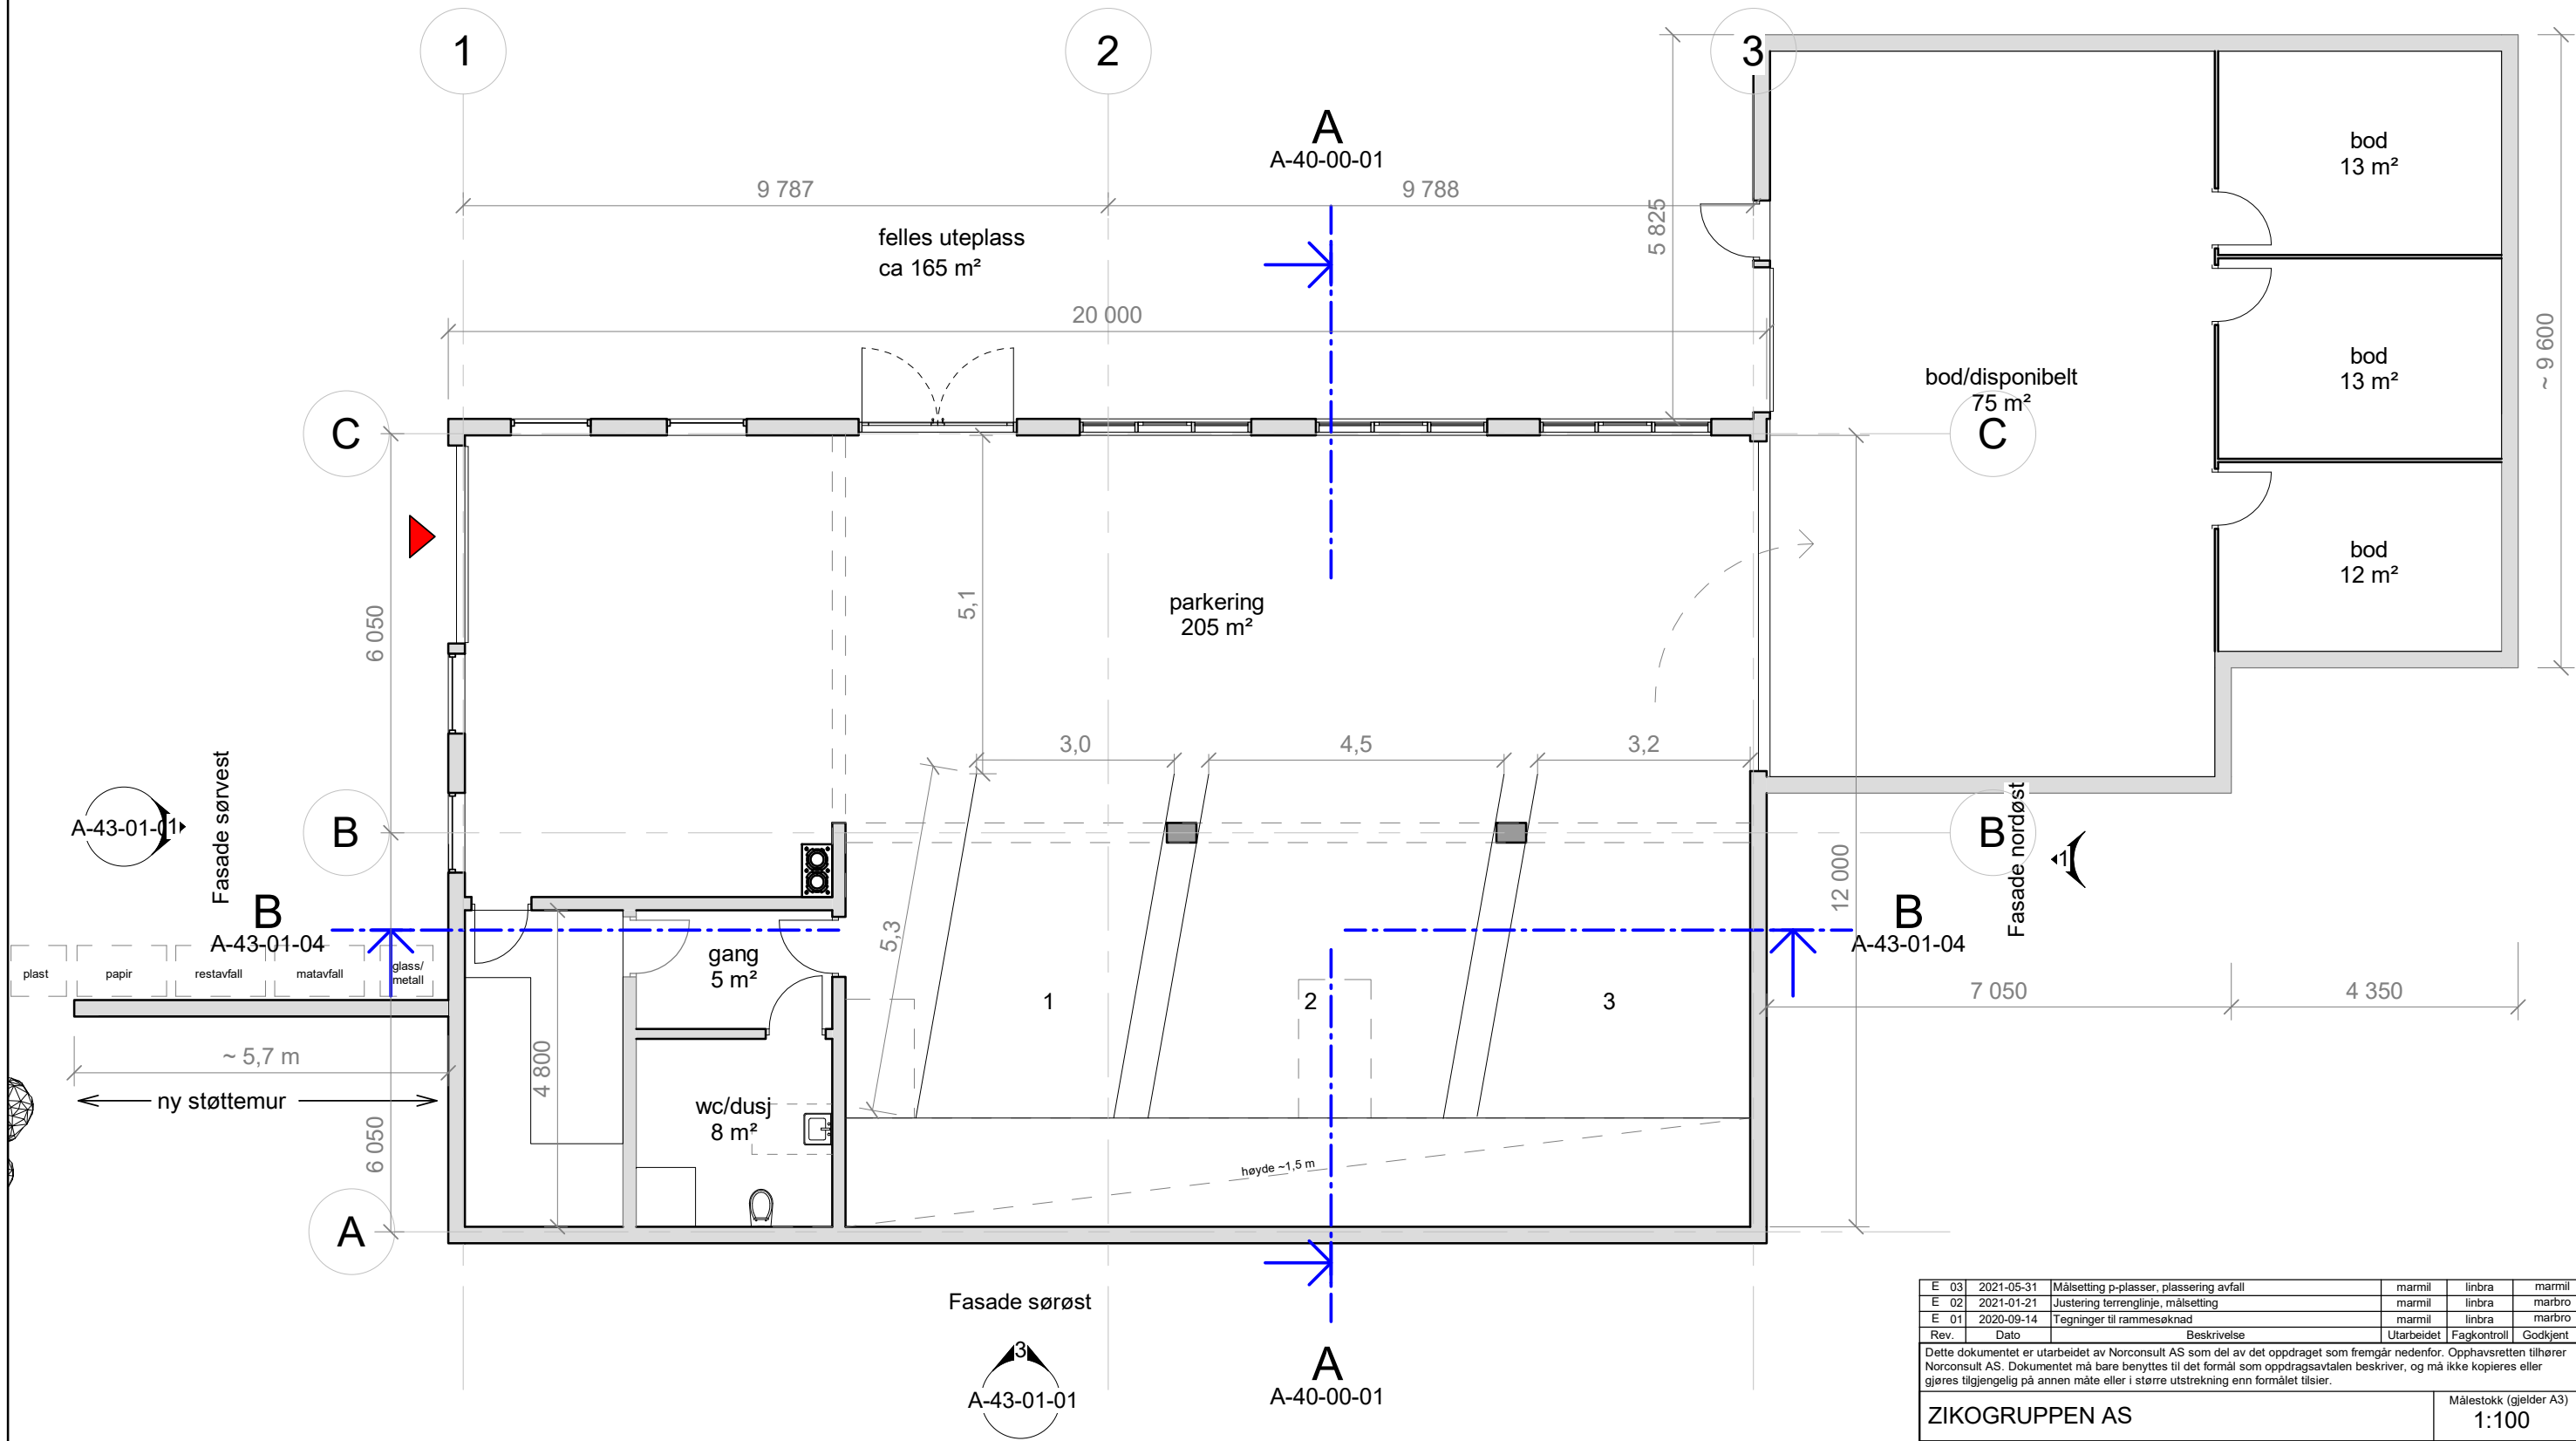


E 03	2021-05-31	Målsetting p-plasser, plassering avfall	marmil	linbra	marmil
E 02	2021-01-21	Justering terrenglinje, målsetting	marmil	linbra	marbro
E 01	2020-09-14	Tegninger til rammesøknad	marmil	linbra	marbro
Rev.	Dato	Beskrivelse	Utarbeidet	Fagkontroll	Godkjent


Dette dokumentet er utarbeidet av Norconsult AS som del av det oppdraget som fremgår nedenfor. Opphavsretten tilhører Norconsult AS. Dokumentet må bare benyttes til det formål som oppdragsavtalen beskriver, og må ikke kopieres eller gjøres tilgjengelig på annen måte eller i større utstrekning enn formålet tilsier.

ZIKOGRUPPEN AS	Målestokk (gjelder A3)
	1:100


Nordic-brygga
Plan 01

Norconsult	Oppdragsnummer	Tegningsnummer	Revisjon
	5197733	A-20-01-01	D03

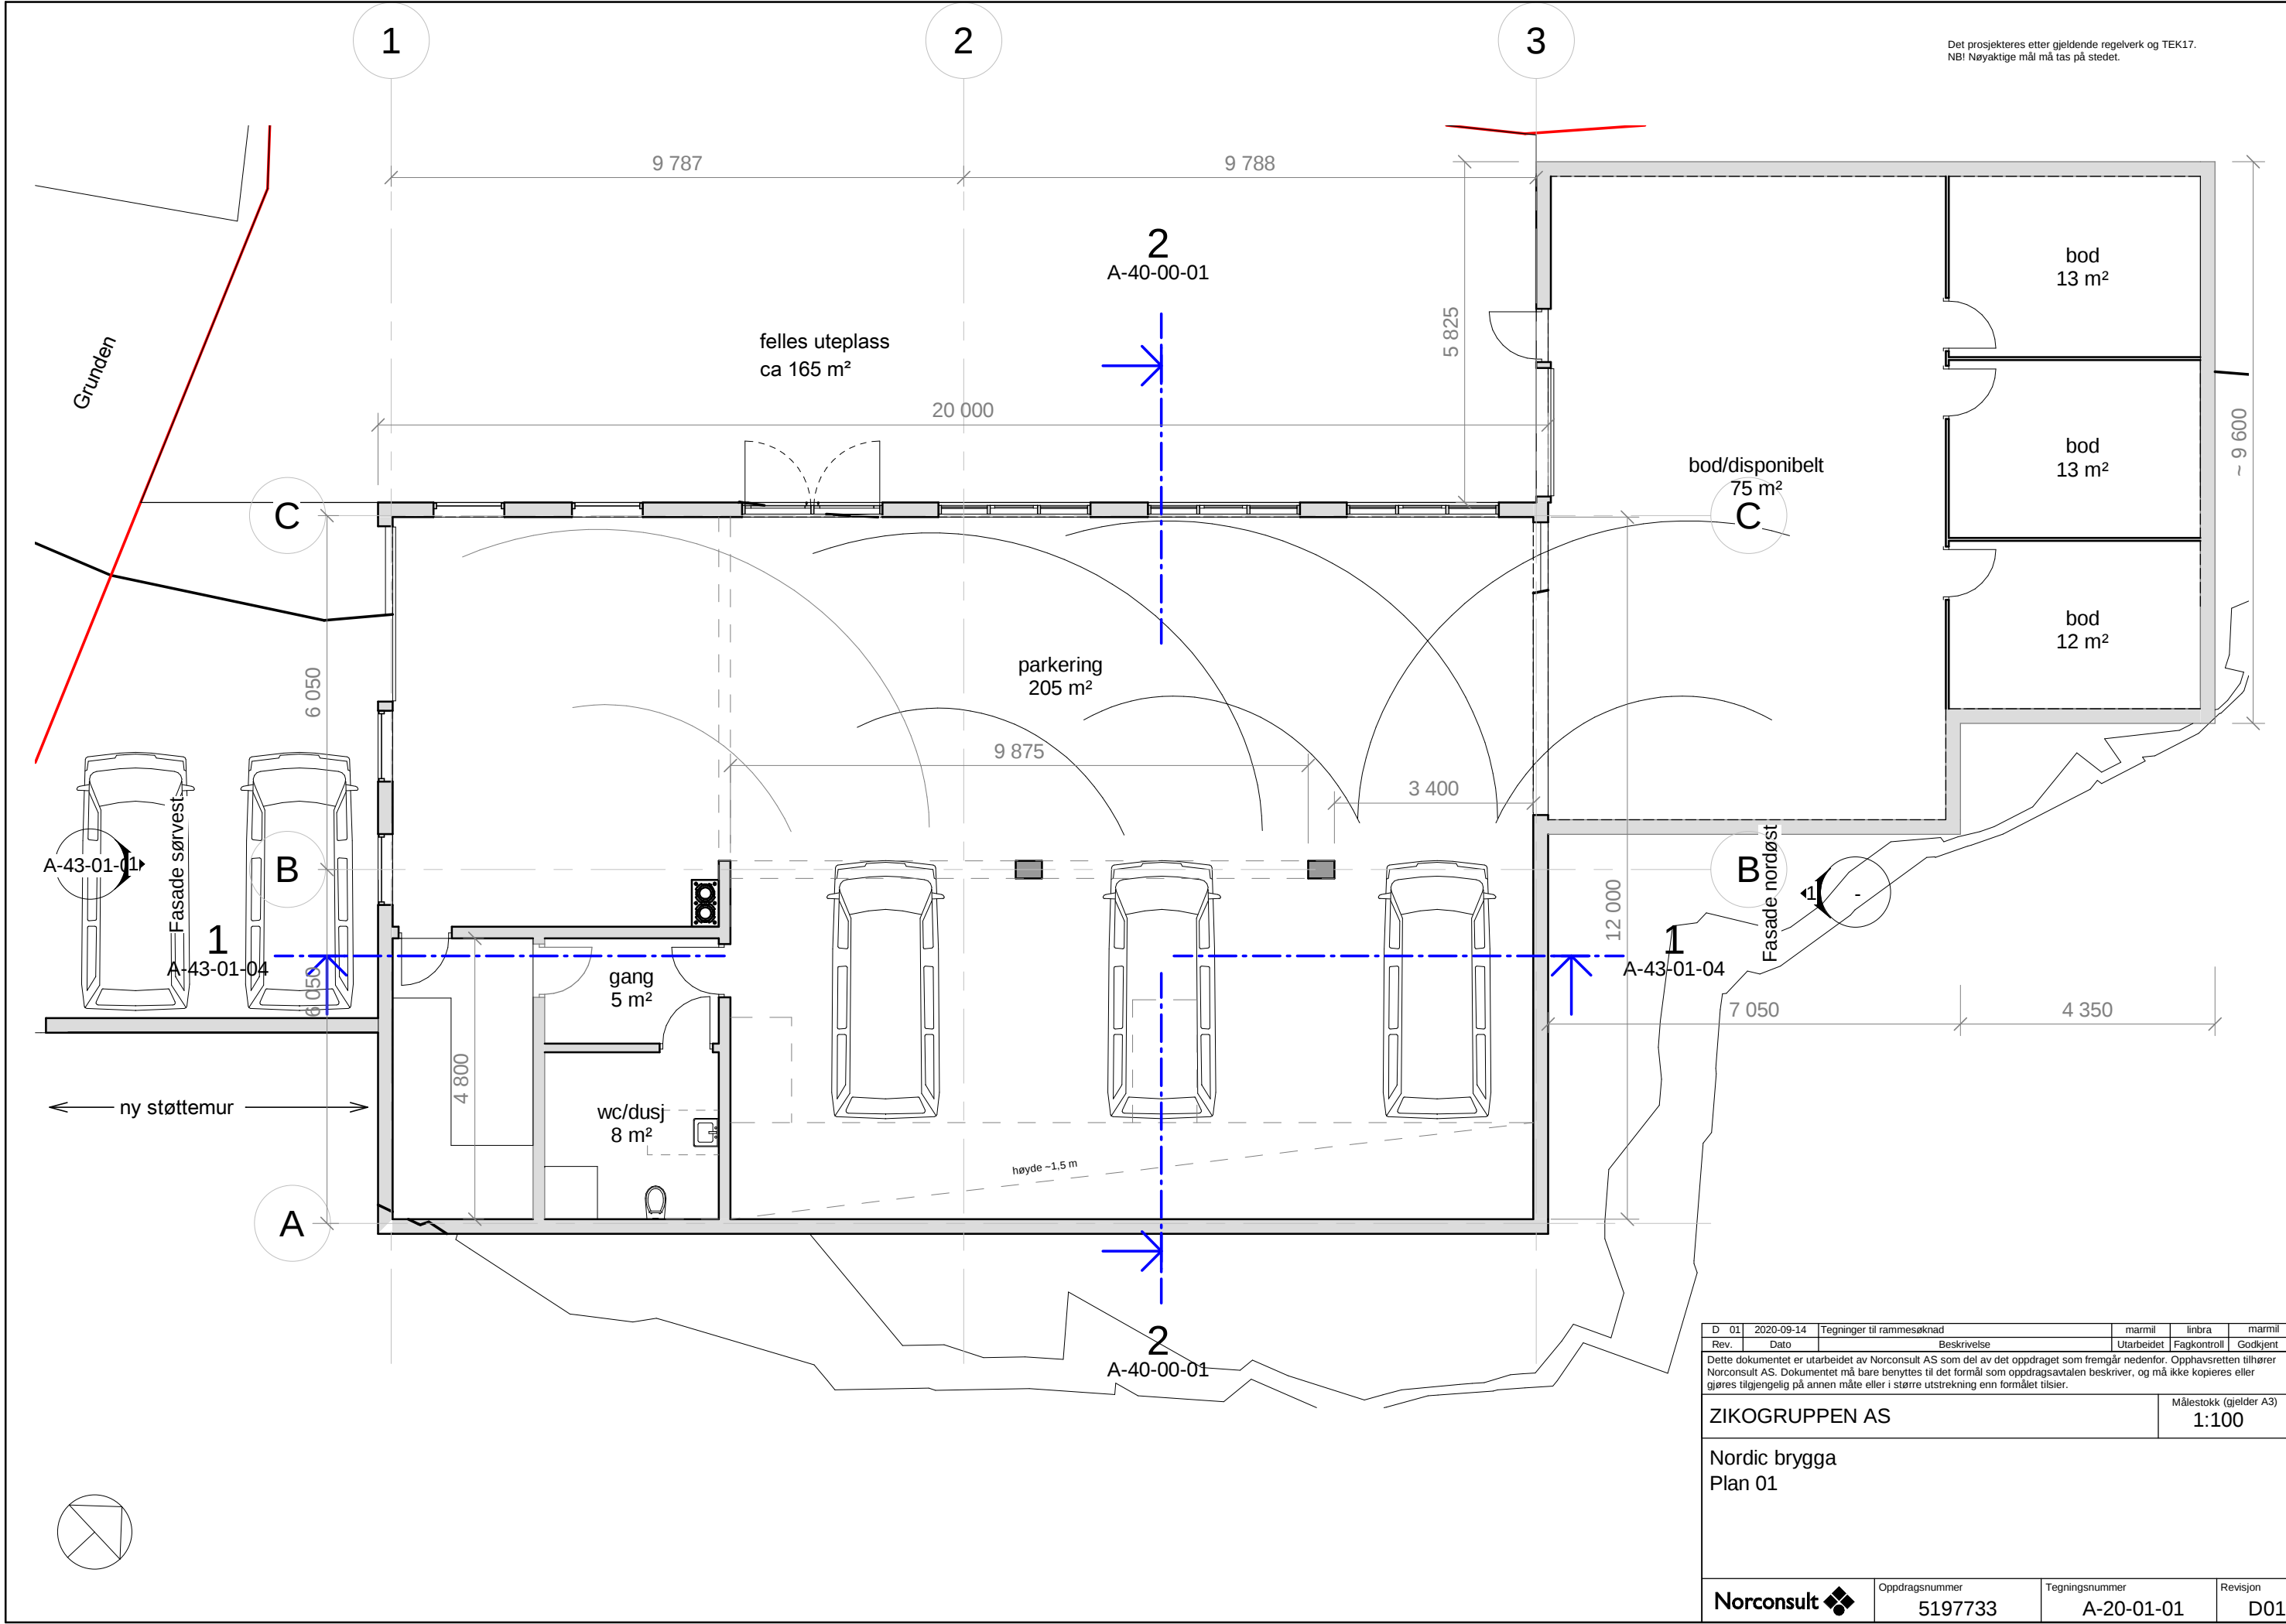

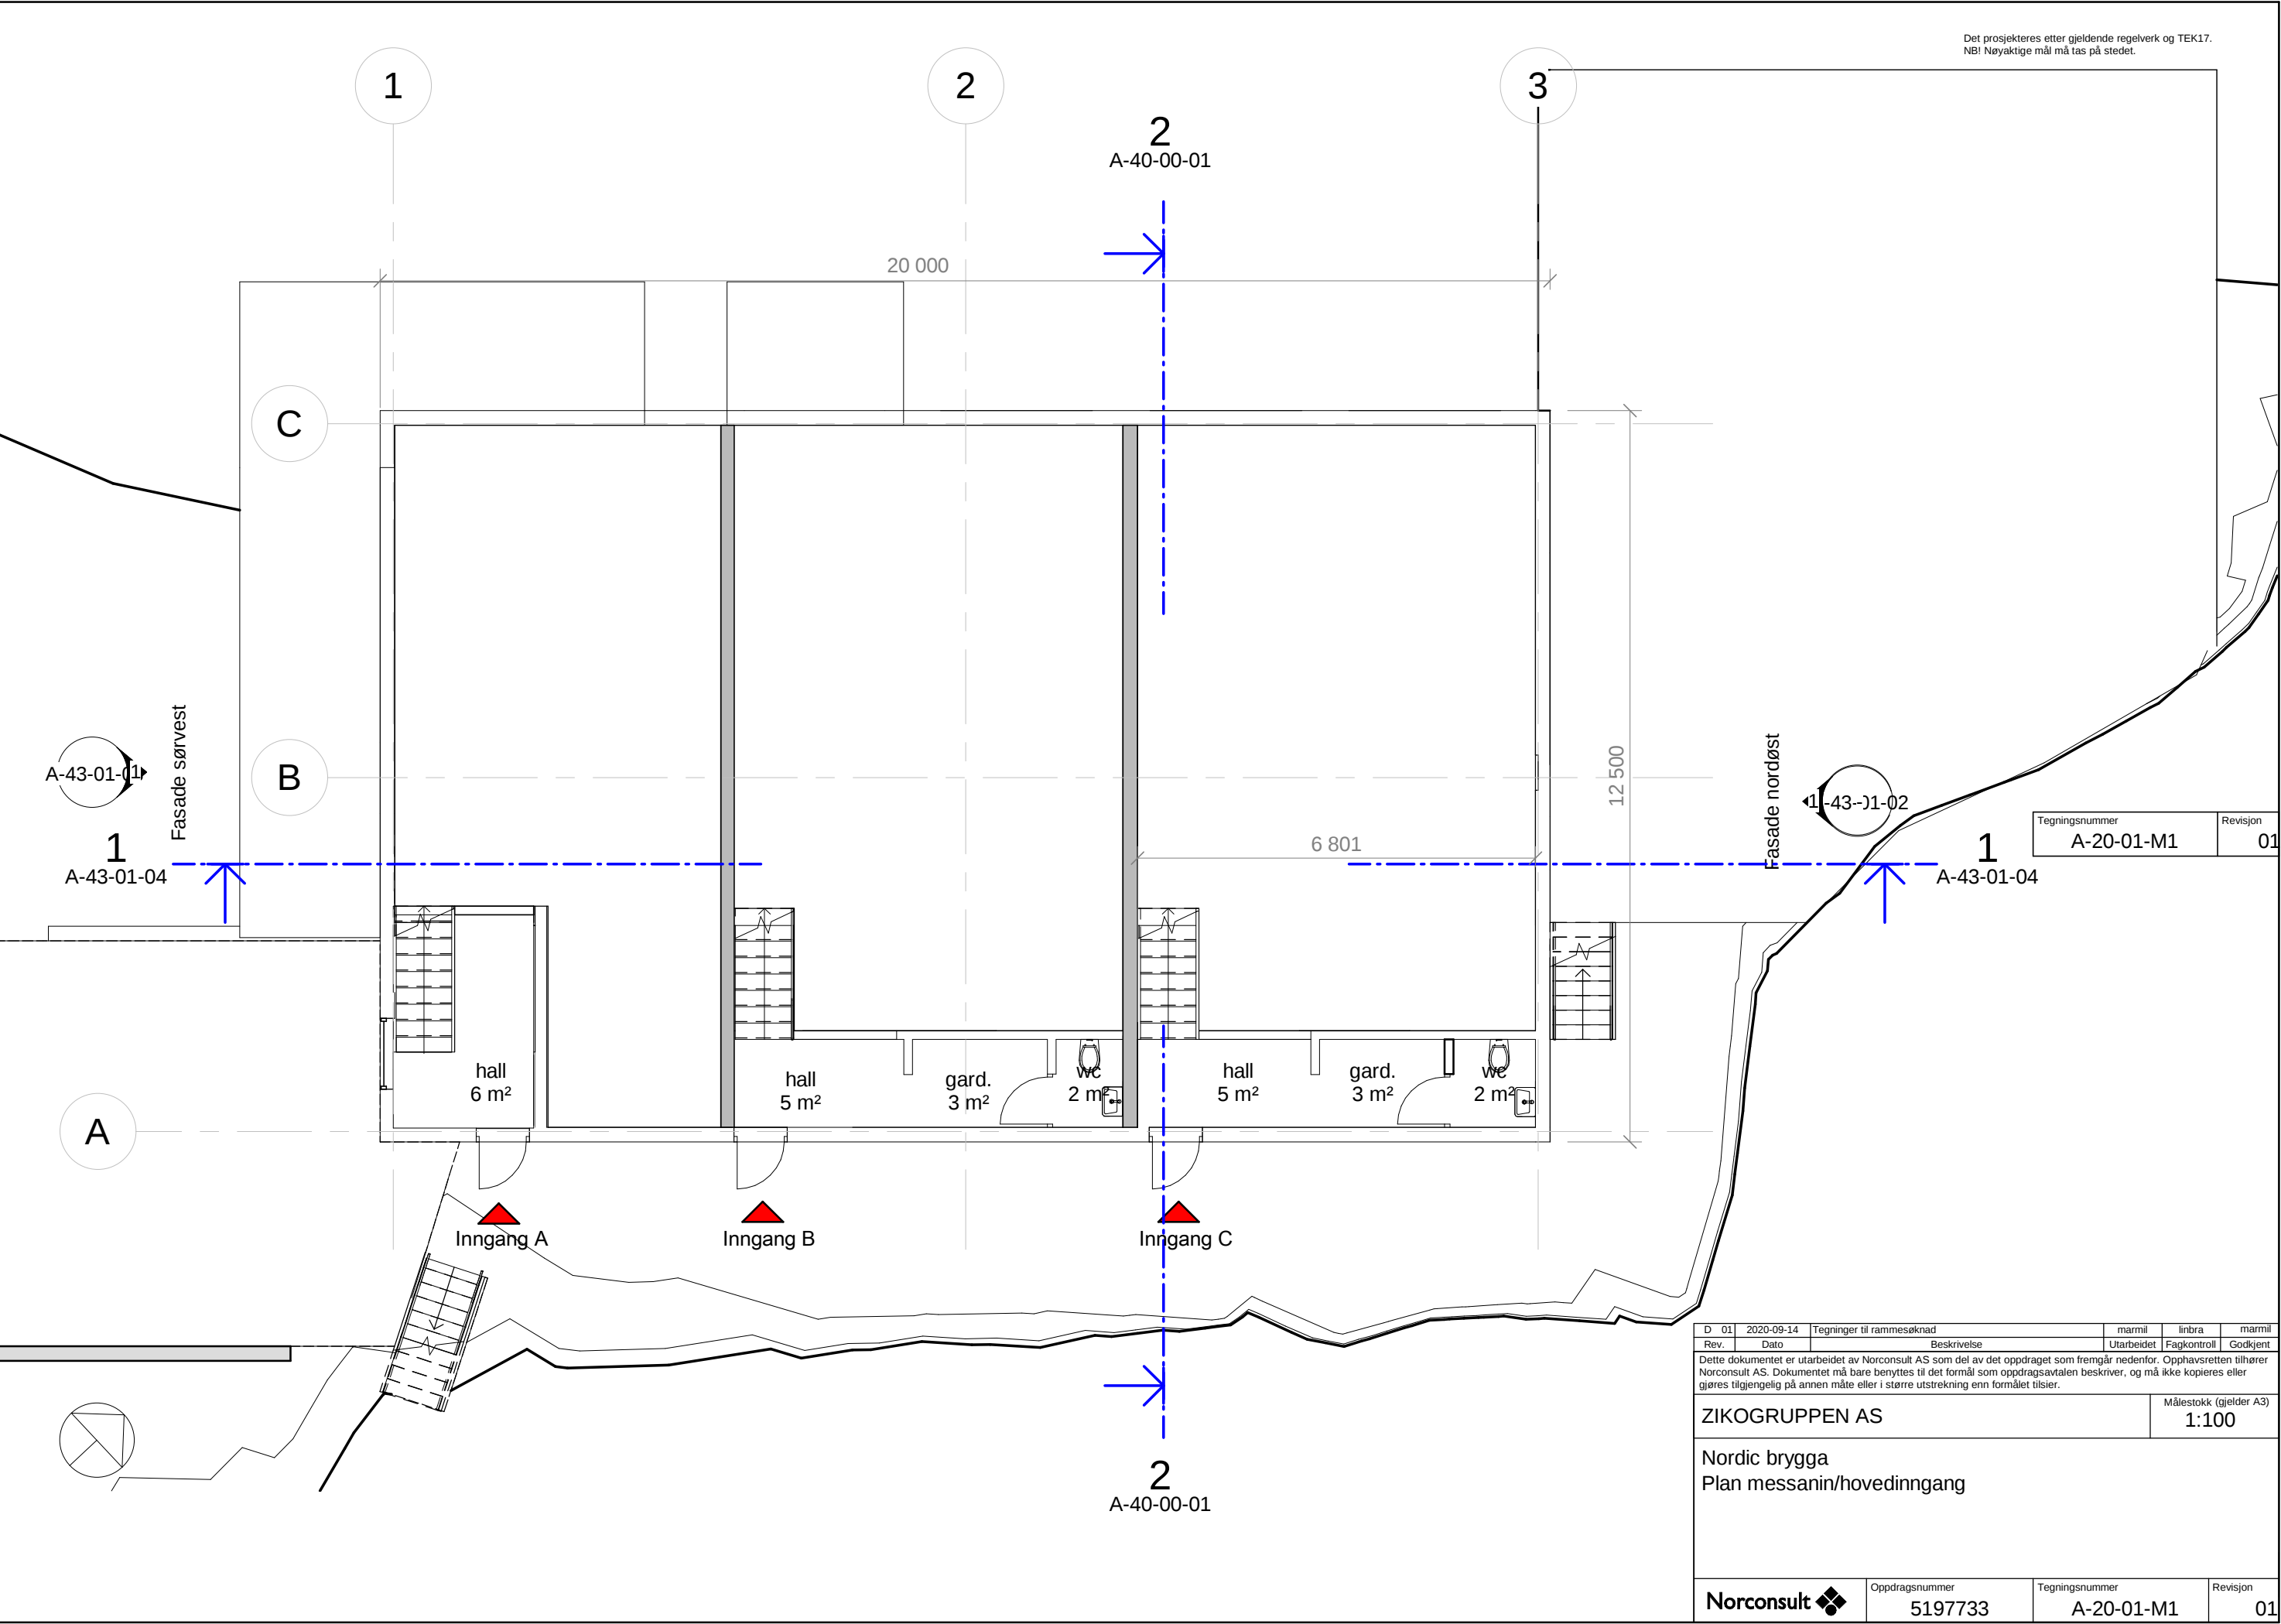


D	01	2020-09-14	Tegninger til rammesøknad	marmil	linbra	marmil
Rev.		Dato	Beskrivelse	Utarbeidet	Fagkontroll	Godkjent
Dette dokumentet er utarbeidet av Norconsult AS som del av det oppdraget som fremgår nedenfor. Opphavsretten tilhører Norconsult AS. Dokumentet må bare benyttes til det formål som oppdragsavtalen beskriver, og må ikke kopieres eller gjøres tilgjengelig på annen måte eller i større utstrekning enn formålet tilsier.						Målestokk (gjelder A3)
ZIKOGRUPPEN AS						1:100
Nordic brygga Plan messanin/hovedinngang						
Norconsult		Oppdragsnummer 5197733		Tegningsnummer A-20-01-M1		Revisjon 01

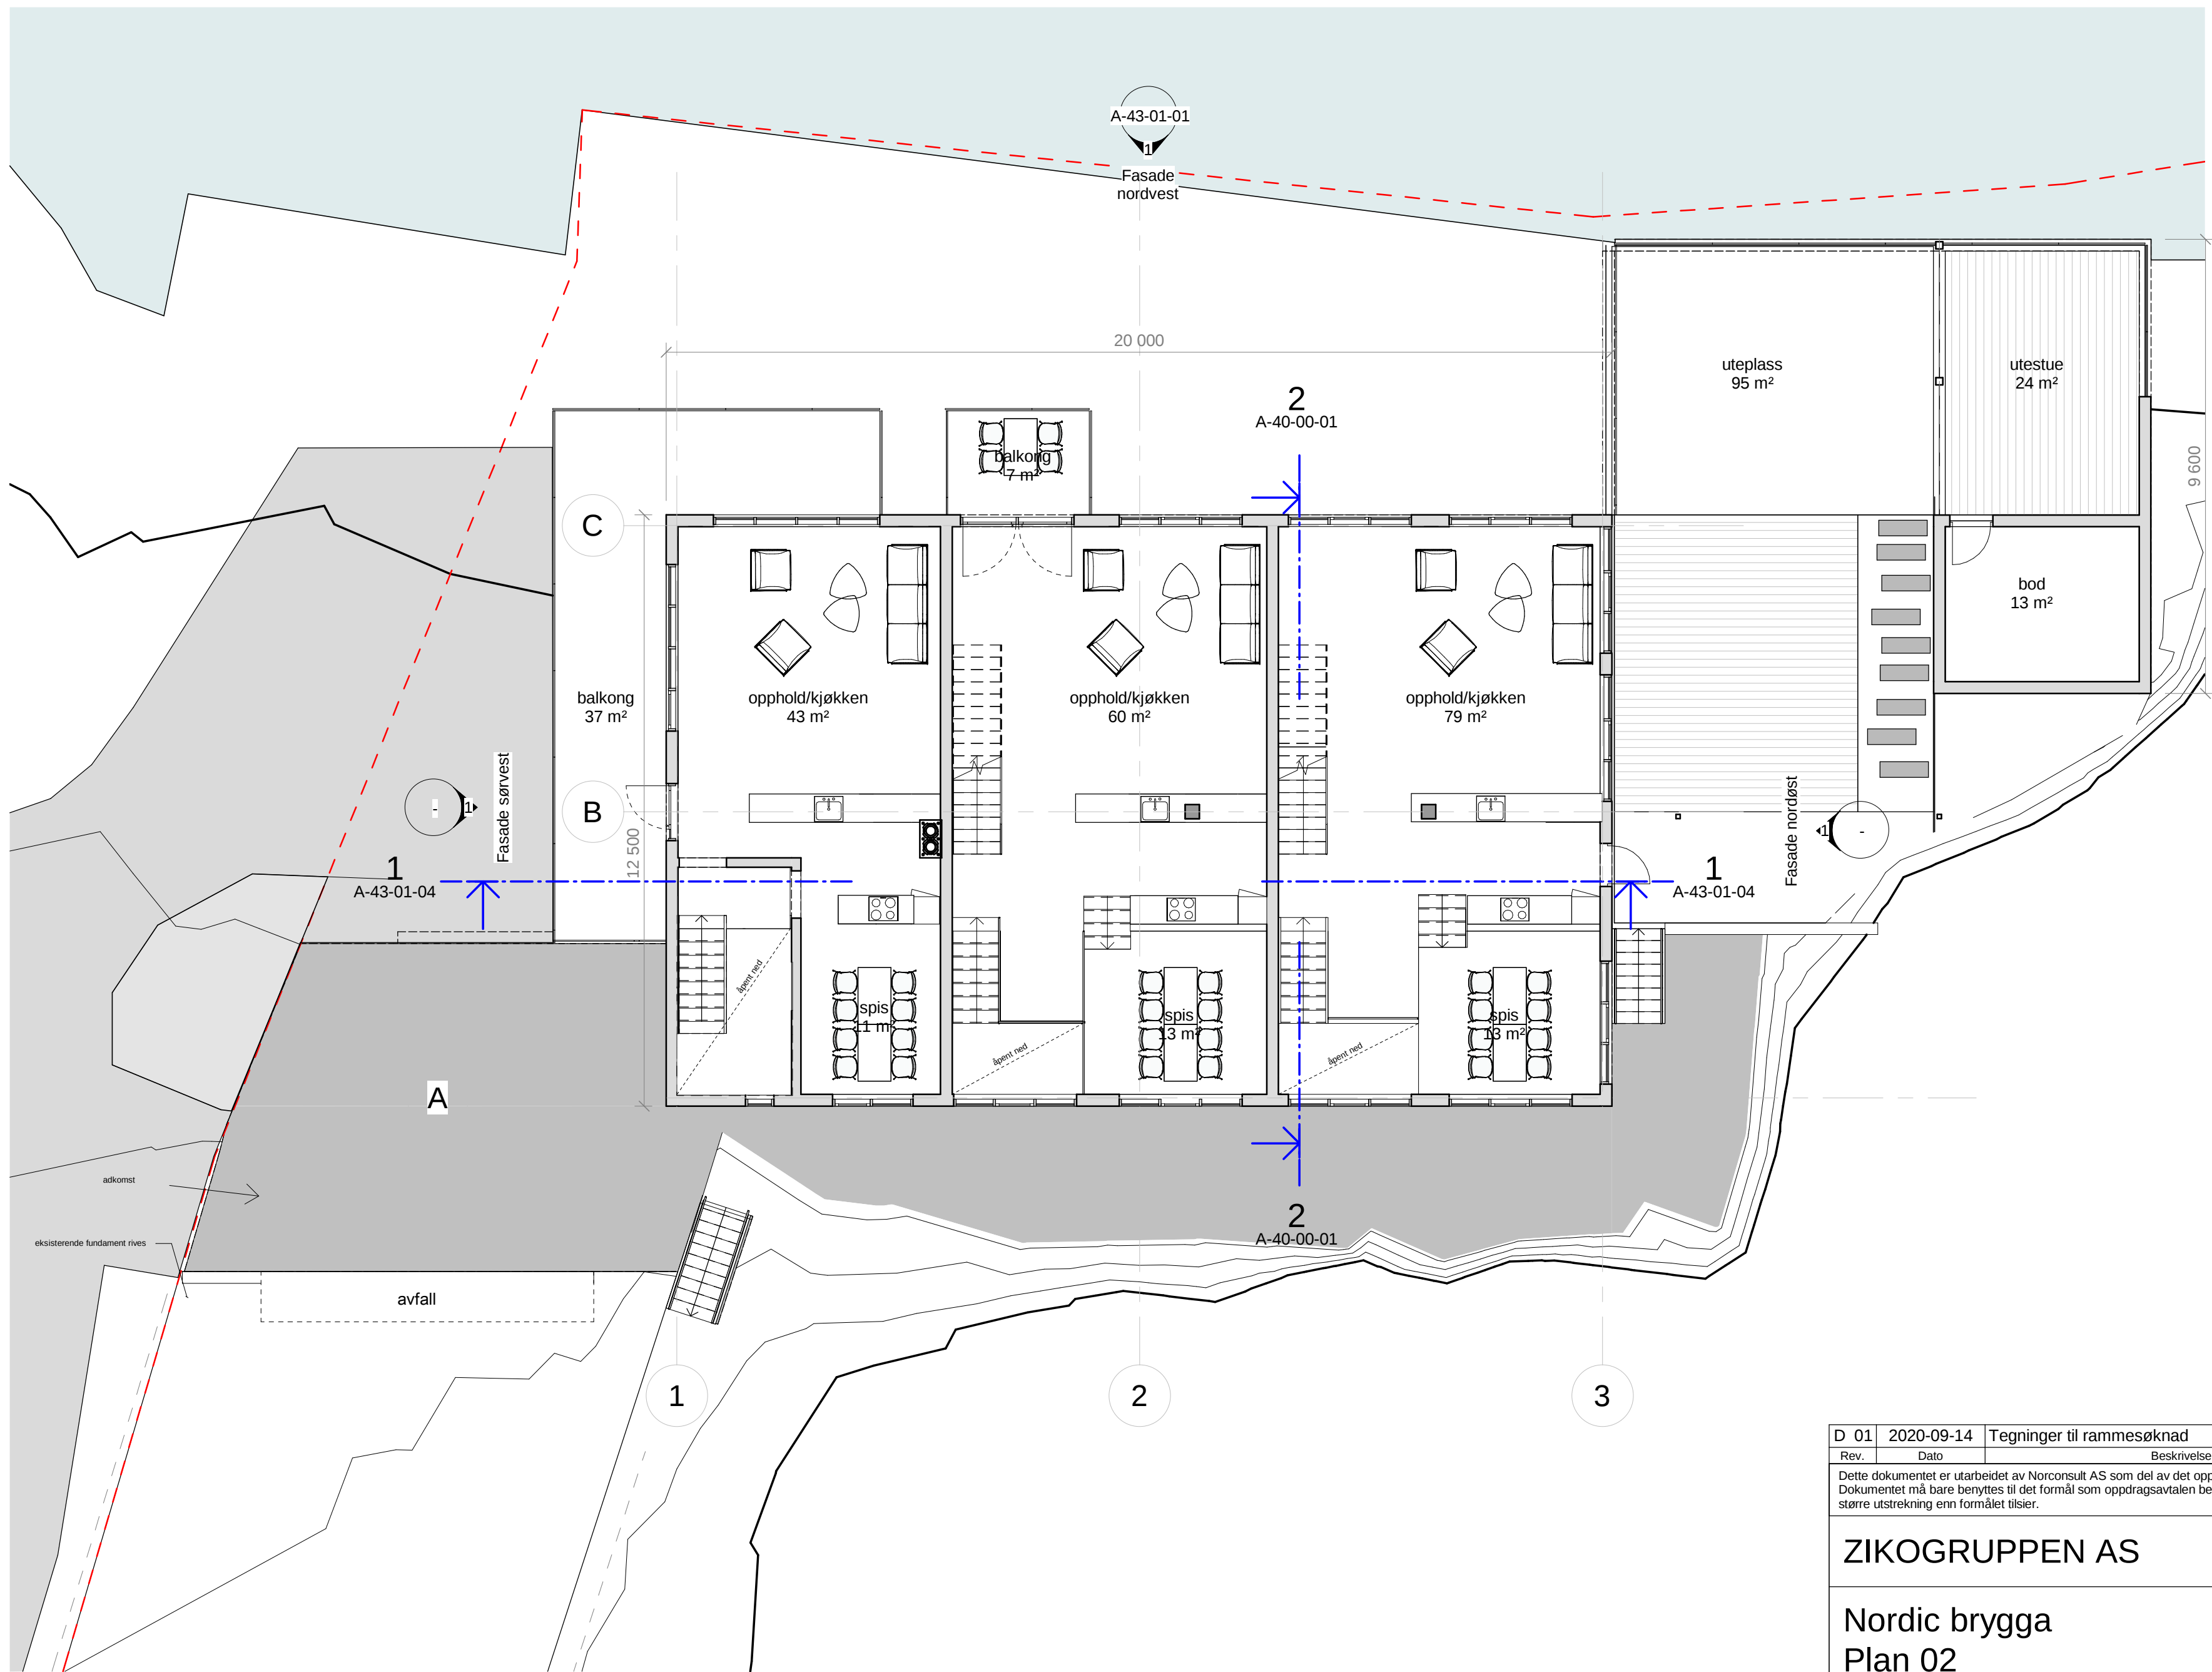

Tegningsnummer	Revisjon
A-20-02-01	D01

D 01	2020-09-14	Tegninger til rammesøknad	marmil	linbra	marmil
Rev.	Dato	Beskrivelse	Utarbeidet	Fagkontroll	Godkjent
Dette dokumentet er utarbeidet av Norconsult AS som del av det oppdraget som fremgår nedenfor. Opphavsretten tilhører Norconsult AS. Dokumentet må bare benyttes til det formål som oppdragsavtalen beskriver, og må ikke kopieres eller gjøres tilgjengelig på annen måte eller i større utstrekning enn formålet tilsier.			Målestokk (gjelder A2)		
ZIKOGRUPPEN AS			1:100		
Nordic brygga Plan 02					
Norconsult 		Oppdragsnummer	Tegningsnummer		Revisjon
		5197733	A-20-02-01		D01

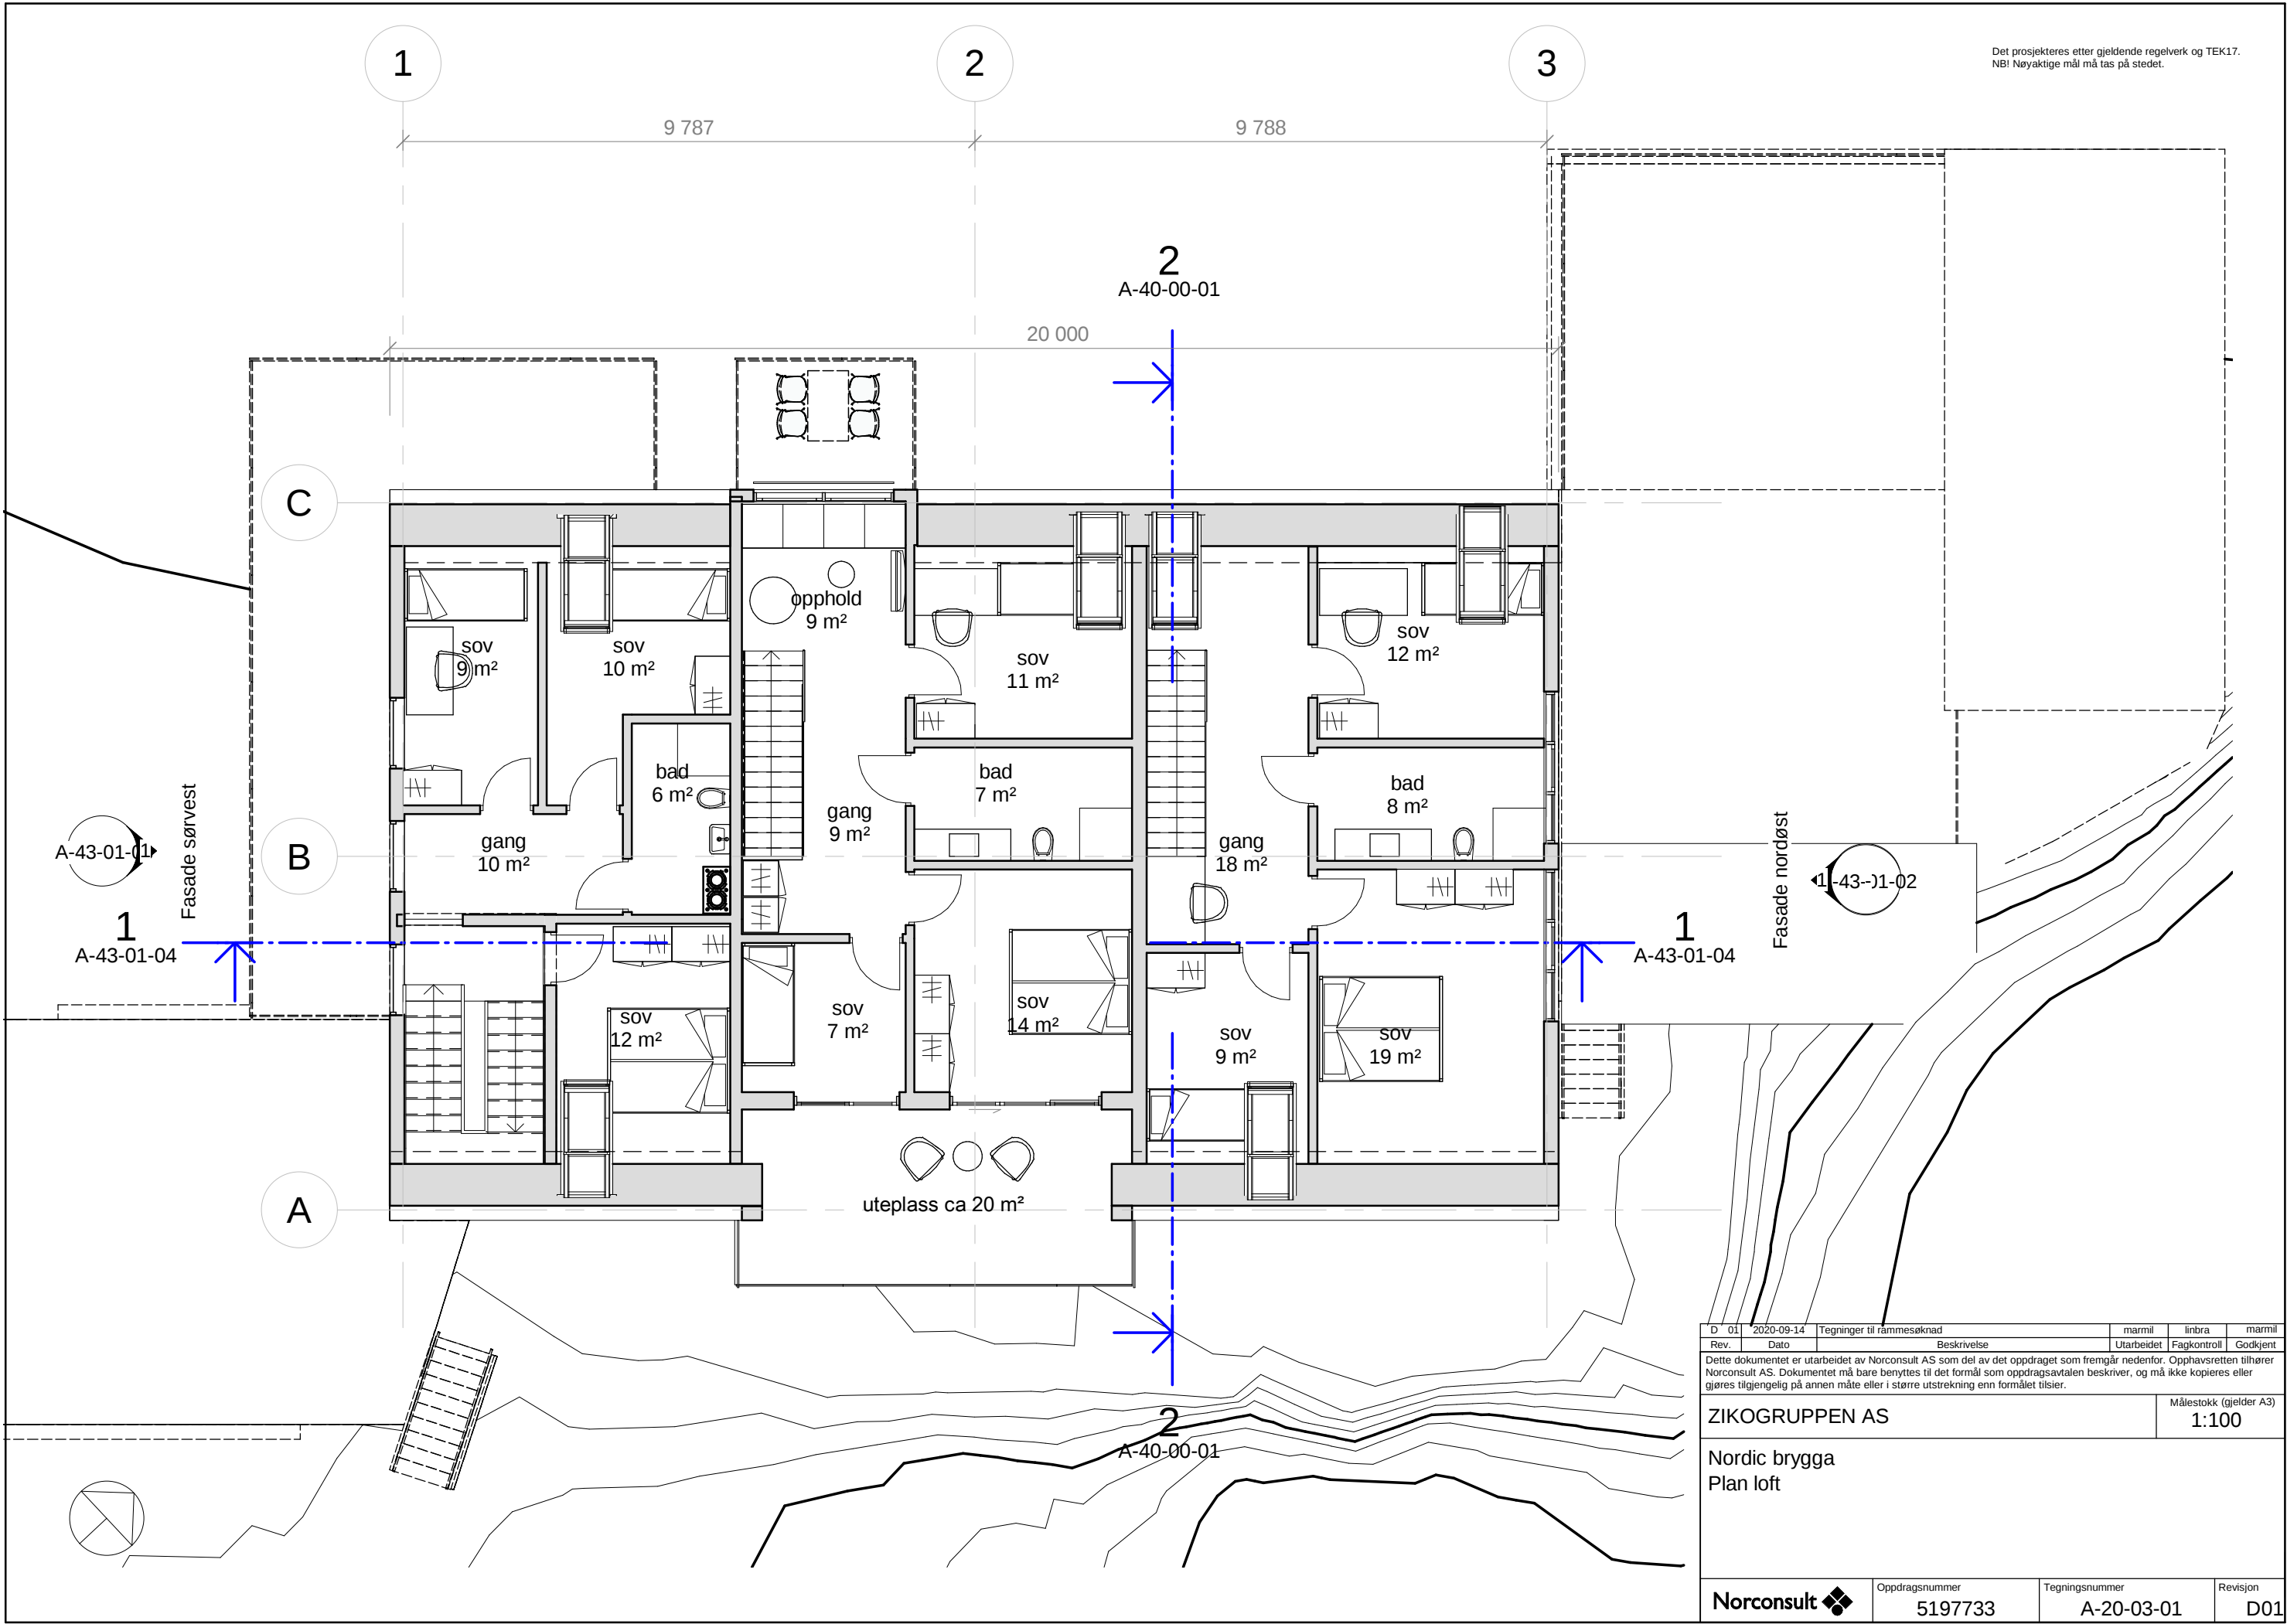


D	01	2020-09-14	Tegninger til rammesøknad	marmil	linbra	marmil
Rev.	Dato	Beskrivelse	Utarbeidet	Fagkontroll	Godkjent	
Dette dokumentet er utarbeidet av Norconsult AS som del av det oppdraget som fremgår nedenfor. Opphavsretten tilhører Norconsult AS. Dokumentet må bare benyttes til det formål som oppdragsavtalen beskriver, og må ikke kopieres eller gjøres tilgjengelig på annen måte eller i større utstrekning enn formålet tilsier.						Målestokk (gjelder A3)
ZIKOGRUPPEN AS						1:100
Nordic brygga						
Plan loft						
Norconsult			Oppdragsnummer	Tegningsnummer	Revisjon	
			5197733	A-20-03-01	D01	



Fasade nordvest

Fasade sørøst


D	01	2020-09-14	Tegninger til rammesøknad	marmil	linbra	marmil
Rev.		Dato	Beskrivelse	Utarbeidet	Fagkontroll	Godkjent
Dette dokumentet er utarbeidet av Norconsult AS som del av det oppdraget som fremgår nedenfor. Opphavsretten tilhører Norconsult AS. Dokumentet må bare benyttes til det formål som oppdragsavtalen beskriver, og må ikke kopieres eller gjøres tilgjengelig på annen måte eller i større utstrekning enn formålet tilsier.						Målestokk (gjelder A3)
ZIKOGRUPPEN AS						1 : 100
Nordic brygga Fasader nordvest og sørøst						
Norconsult		Oppdragsnummer 5197733		Tegningsnummer A-43-01-01		Revisjon D01

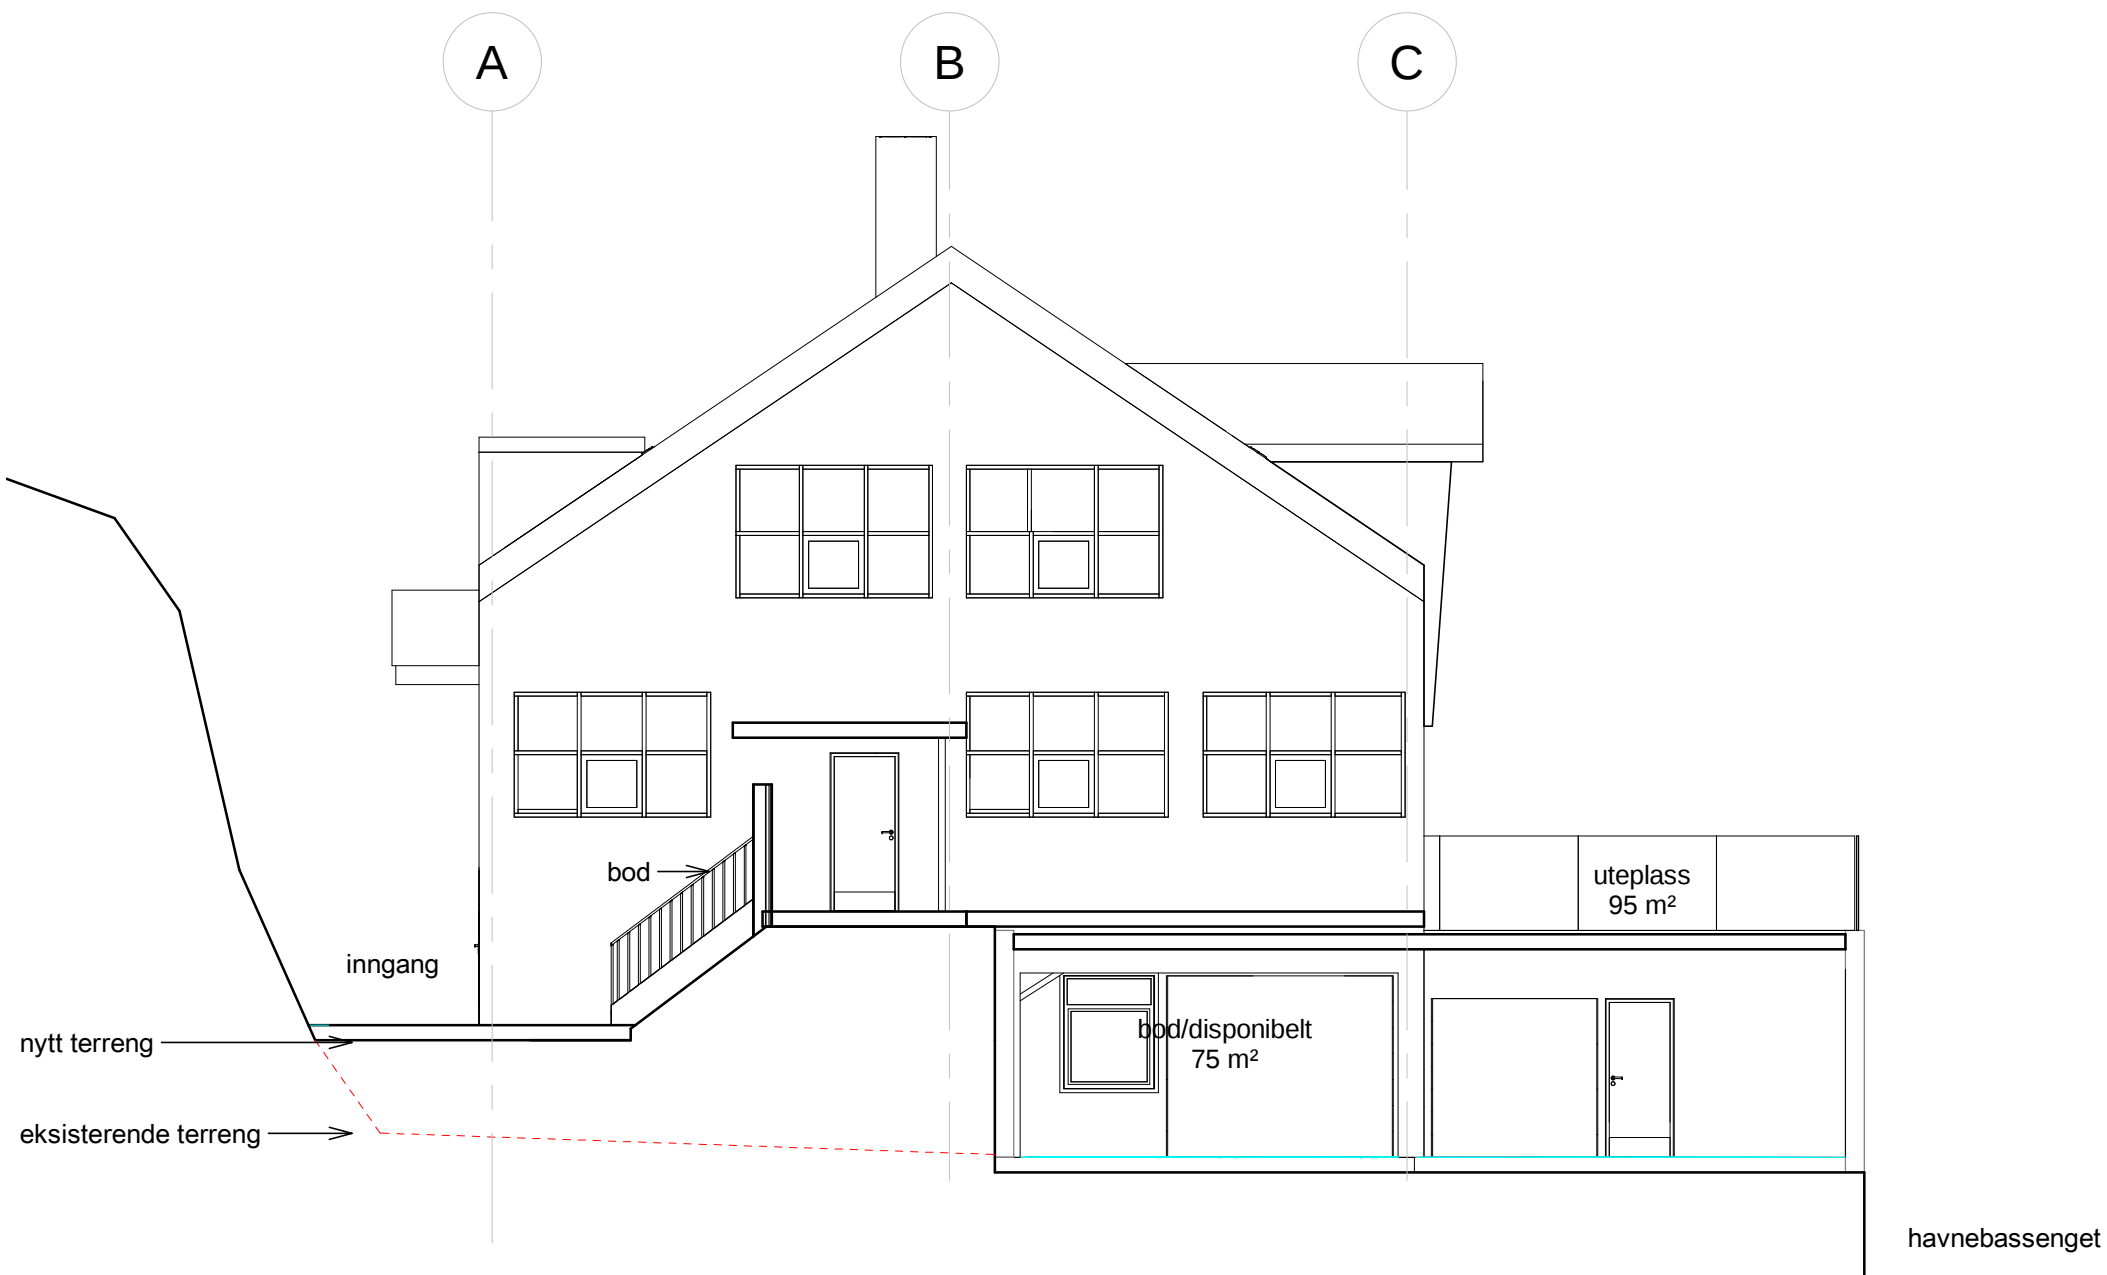

Fasade nordøst


Tegningsnummer	Revisjon
A-43-01-02	D01

D 01	2020-09-14	Tegninger til rammesøknad	marmil	linbra	marmil
Rev.	Dato	Beskrivelse	Utarbeidet	Fagkontroll	Godkjent
Dette dokumentet er utarbeidet av Norconsult AS som del av det oppdraget som fremgår nedenfor. Opphavsretten tilhører Norconsult AS. Dokumentet må bare benyttes til det formål som oppdragsavtalen beskriver, og må ikke kopieres eller gjøres tilgjengelig på annen måte eller i større utstrekning enn formålet tilsier.					Målestokk (gjelder A3)
ZIKOGRUPPEN AS					1 : 100
Nordic brygga Fasader nordøst					
Norconsult		Oppdragsnummer	Tegningsnummer	Revisjon	
		5197733	A-43-01-02	D01	

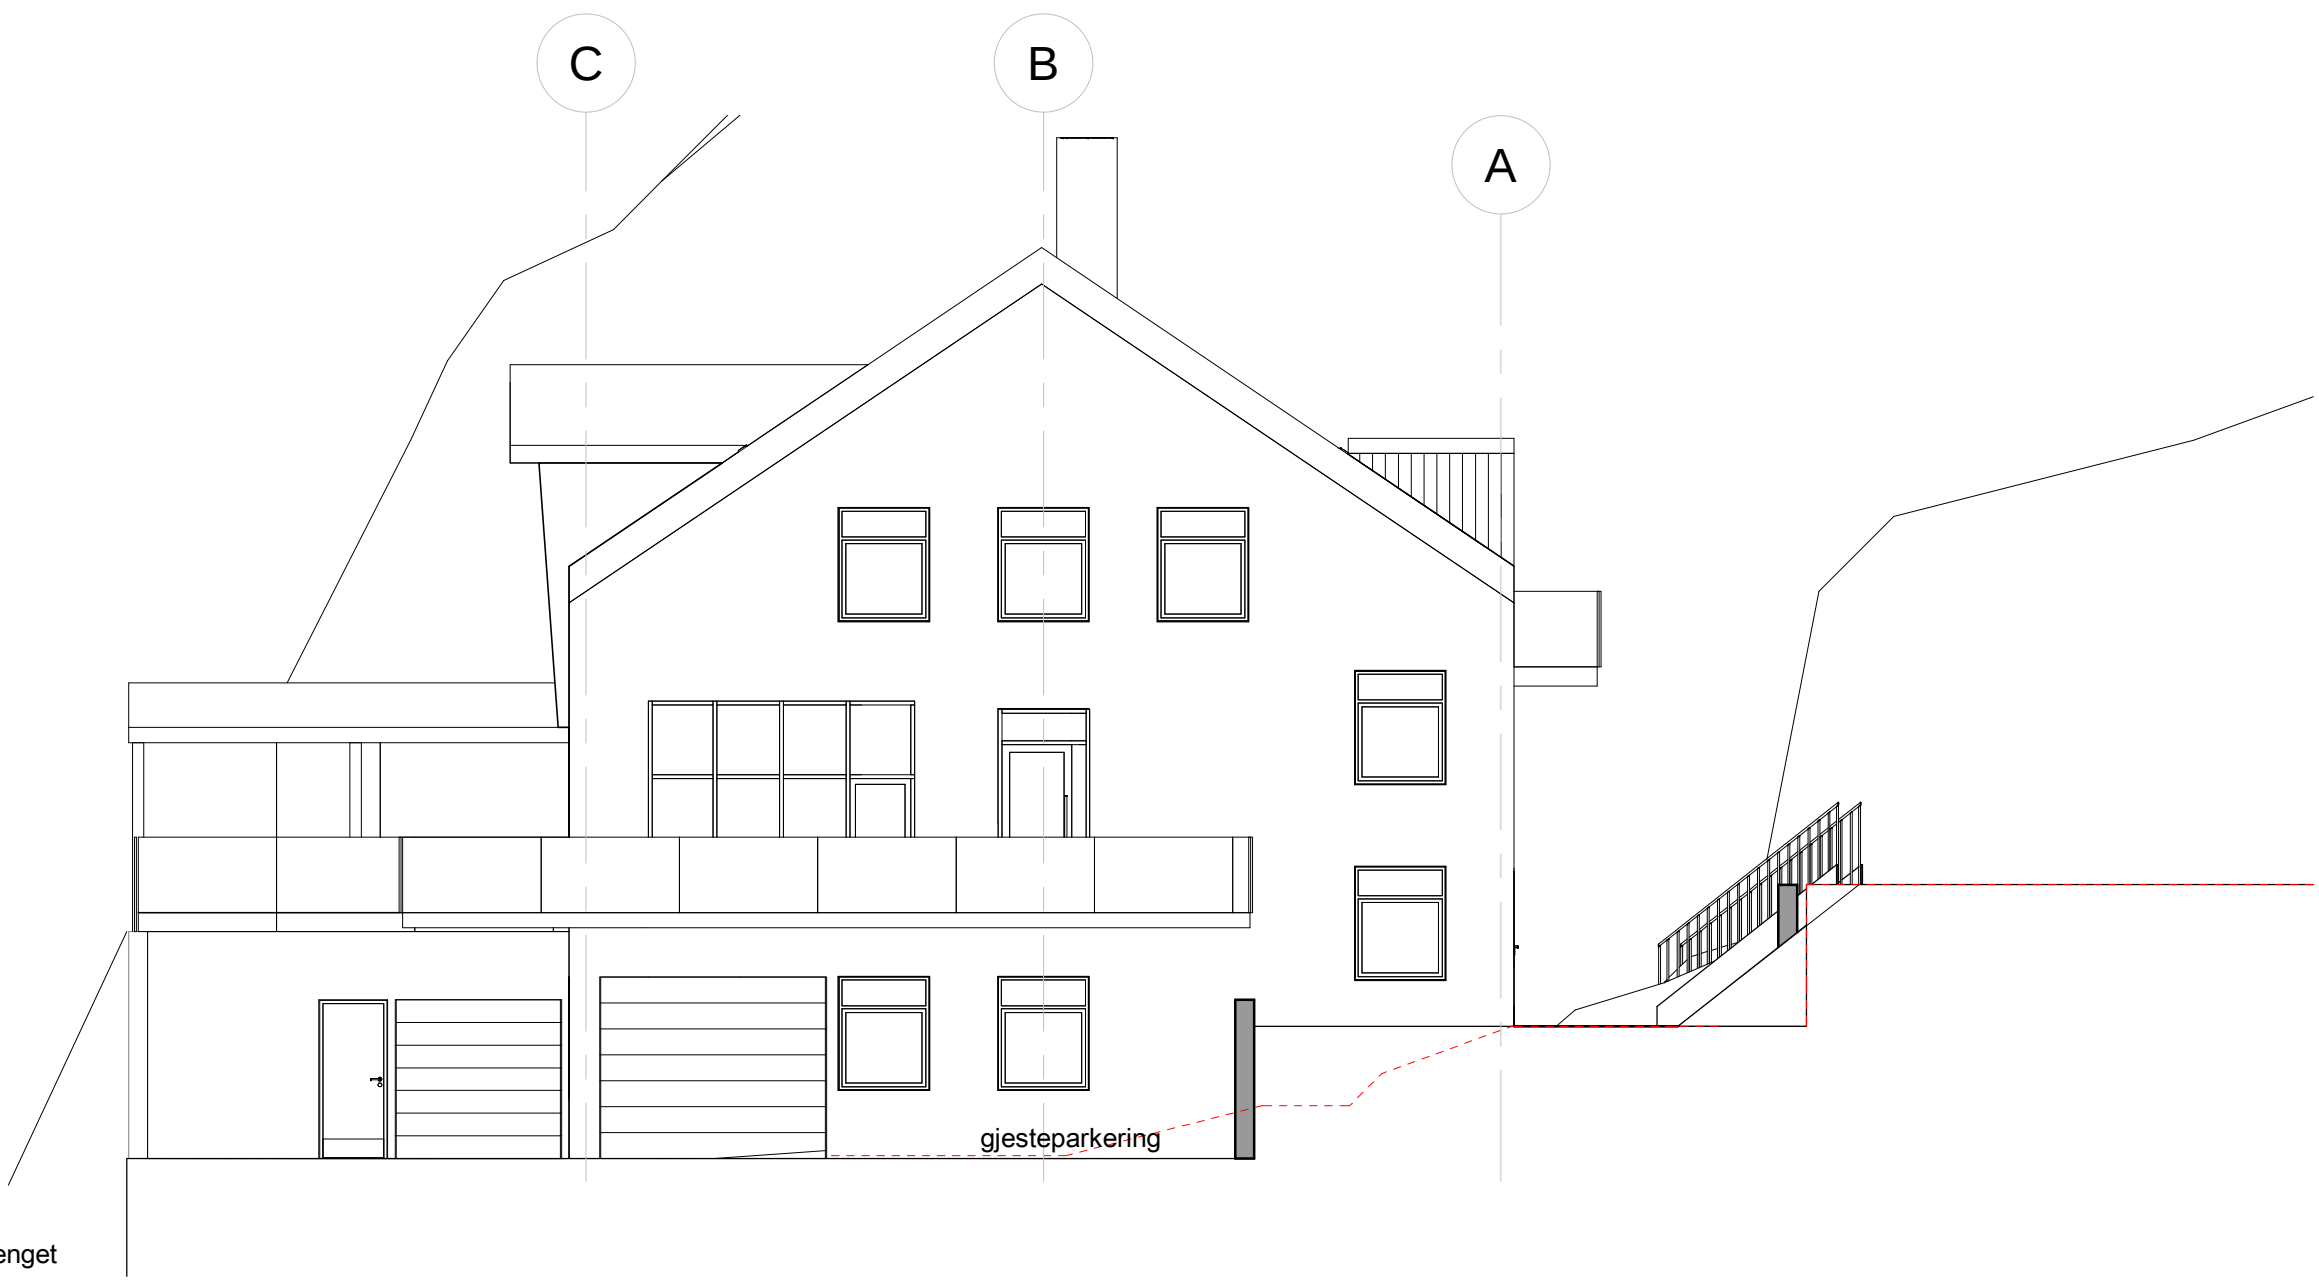


Fasade sørvest

D 01	2020-09-14	Tegninger til rammesøknad	marmil	linbra	marmil
Rev.	Dato	Beskrivelse	Utarbeidet	Fagkontroll	Godkjent
Dette dokumentet er utarbeidet av Norconsult AS som del av det oppdraget som fremgår nedenfor. Opphavsretten tilhører Norconsult AS. Dokumentet må bare benyttes til det formål som oppdragsavtalen beskriver, og må ikke kopieres eller gjøres tilgjengelig på annen måte eller i større utstrekning enn formålet tilsier.					Målestokk (gjelder A3)
ZIKOGRUPPEN AS					1 : 100
Nordic brygga Fasade sørvest					
Norconsult			Oppdragsnummer	Tegningsnummer	Revisjon
			5197733	A-43-01-03	D01

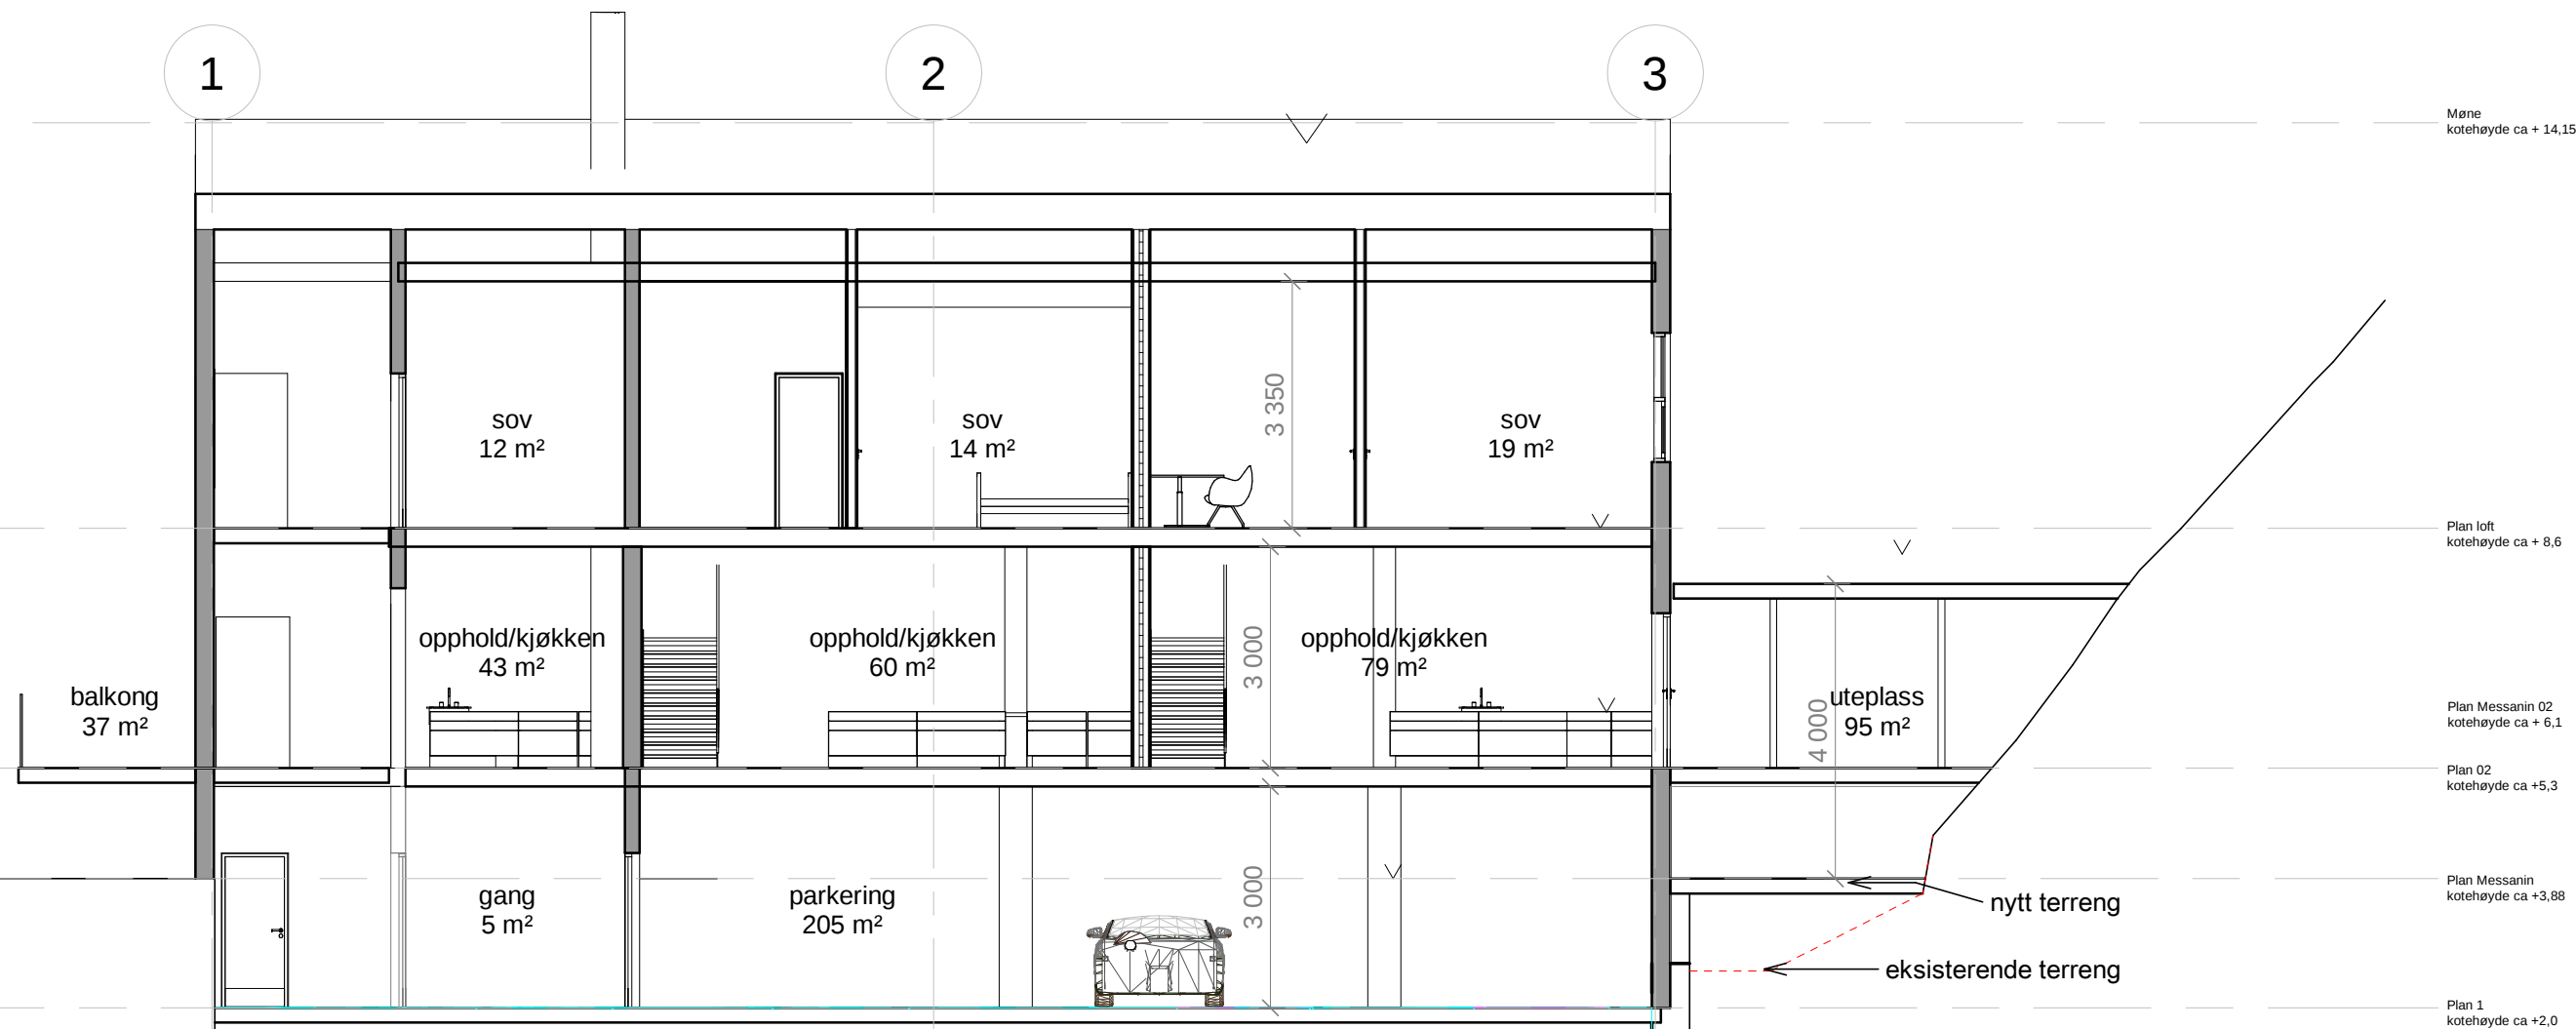


D	01	2020-09-14	Tegninger til rammesøknad	marmil	linbra	marmil
Rev.	Dato	Beskrivelse		Utarbeidet	Fagkontroll	Godkjent
Dette dokumentet er utarbeidet av Norconsult AS som del av det oppdraget som fremgår nedenfor. Opphavsretten tilhører Norconsult AS. Dokumentet må bare benyttes til det formål som oppdragsavtalen beskriver, og må ikke kopieres eller gjøres tilgjengelig på annen måte eller i større utstrekning enn formålet tilsier.						
ZIKOGRUPPEN AS					Målestokk (gjelder A3) 1 : 100	
Nordic brygga Langsnitt						
Norconsult 			Oppdragsnummer 5197733	Tegningsnummer A-43-01-04		Revisjon D01

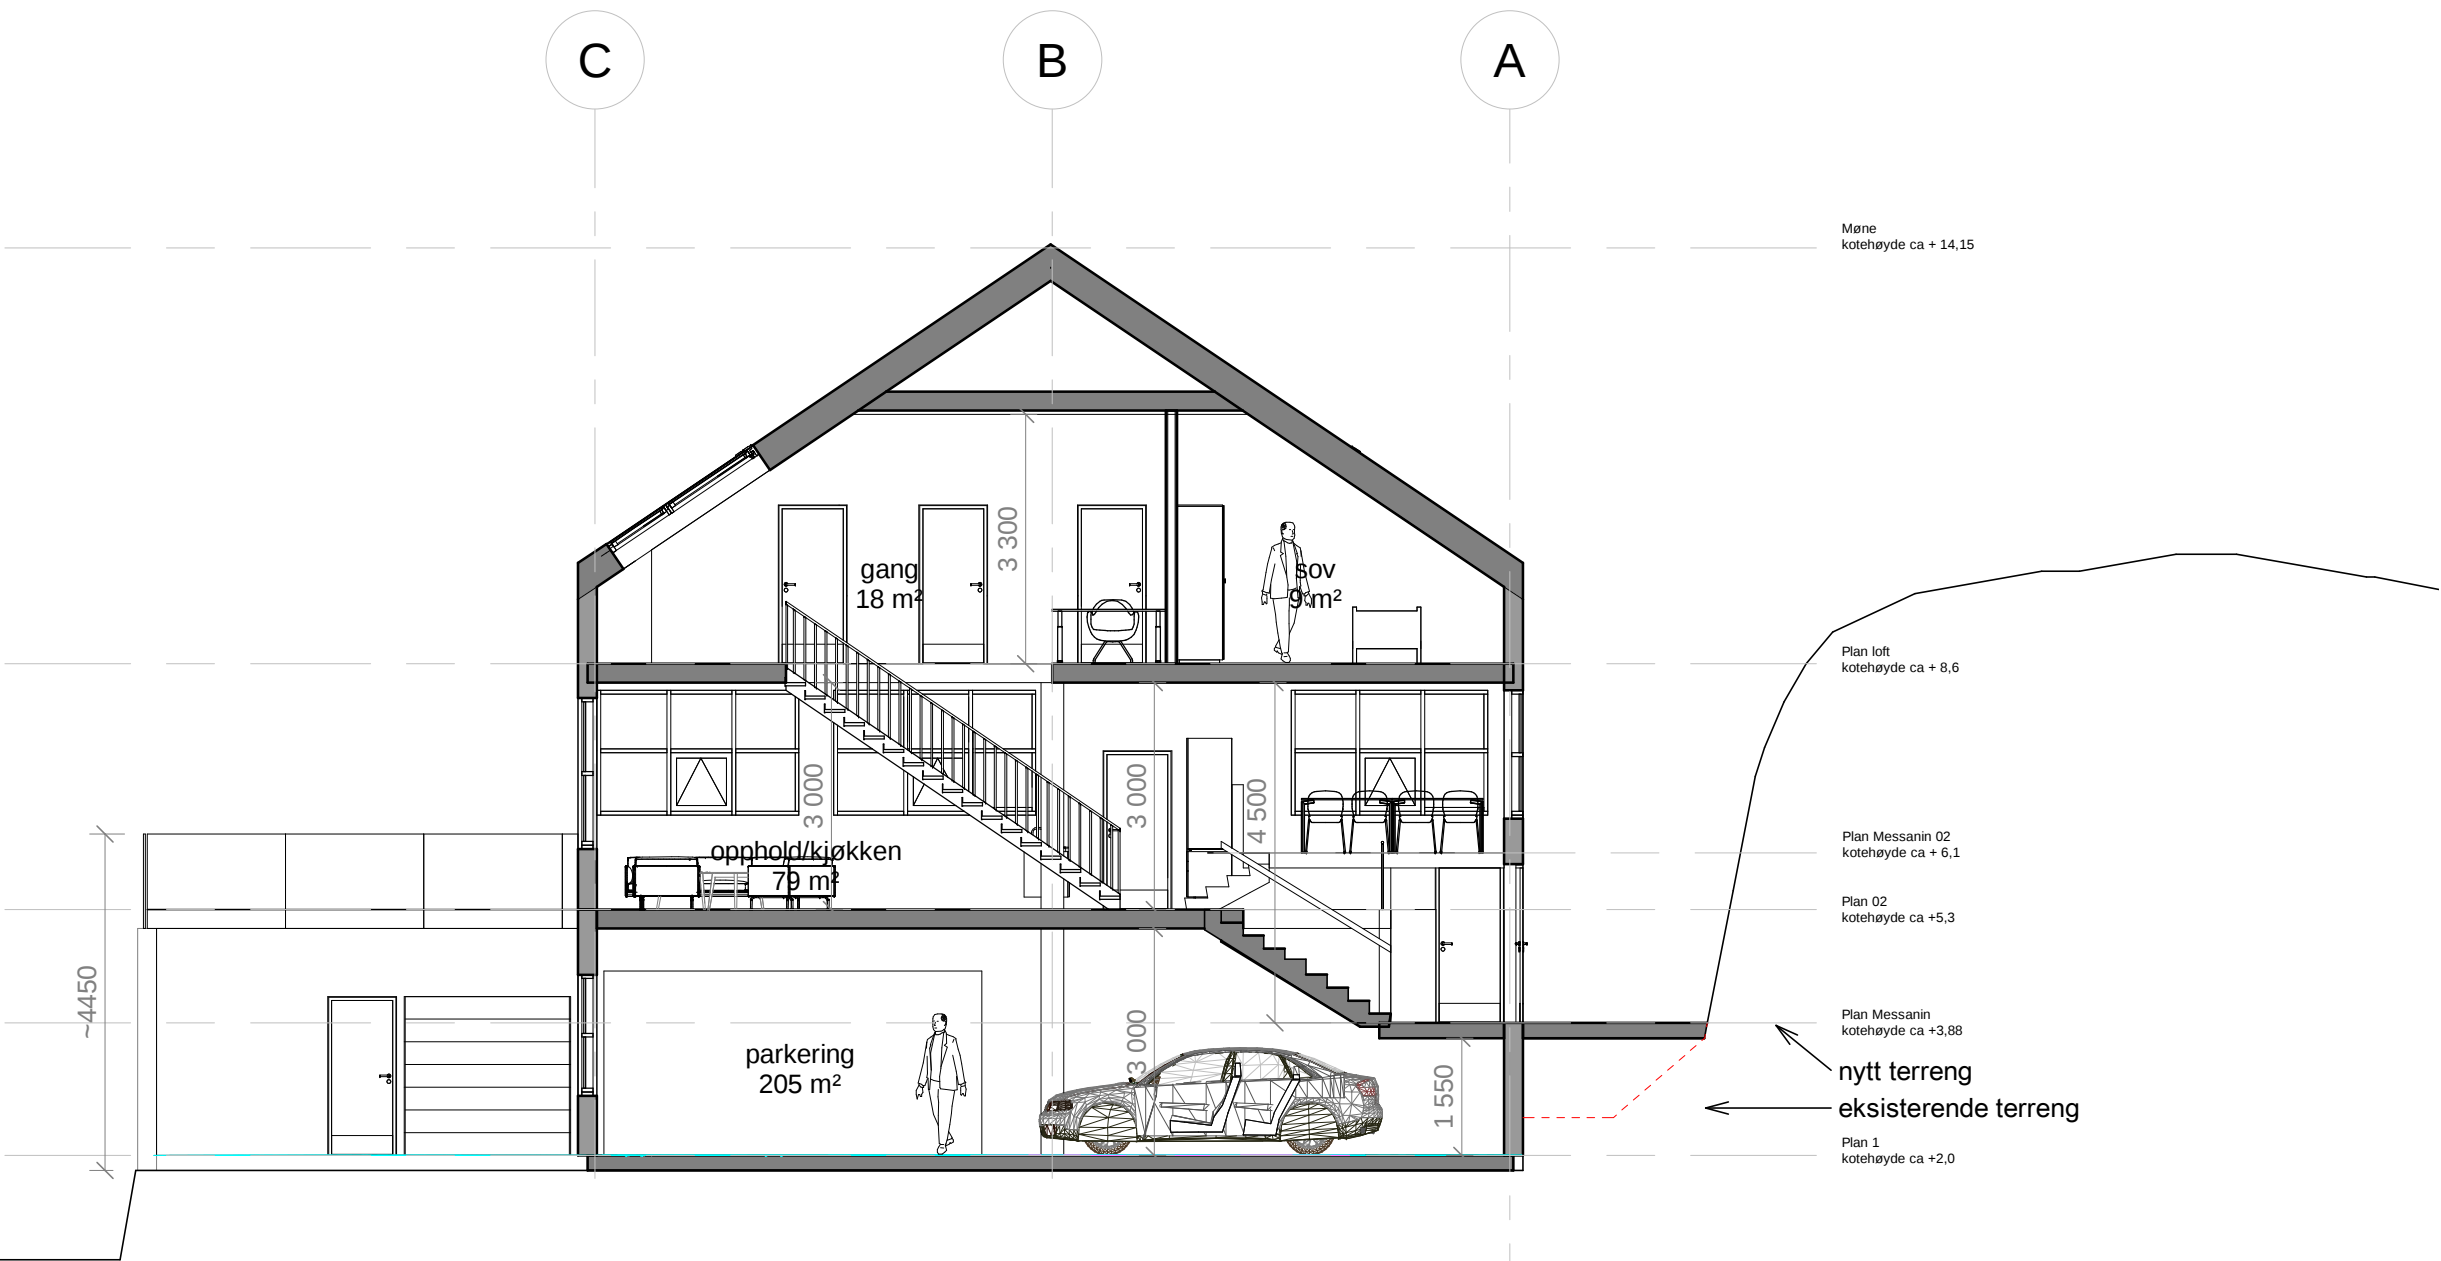

Tverrsnitt

D	01	2020-09-14	Tegninger til rammesøknad	marmil	linbra	marmil
Rev.		Dato	Beskrivelse	Utarbeidet	Fagkontroll	Godkjent
Dette dokumentet er utarbeidet av Norconsult AS som del av det oppdraget som fremgår nedenfor. Opphavsretten tilhører Norconsult AS. Dokumentet må bare benyttes til det formål som oppdragsavtalen beskriver, og må ikke kopieres eller gjøres tilgjengelig på annen måte eller i større utstrekning enn formålet tilsier.						
ZIKOGRUPPEN AS					Målestokk (gjelder A3) 1:100	
Nordic brygga Tverrsnitt						
Norconsult 			Oppdragsnummer 5197733	Tegningsnummer A-40-00-01		Revisjon D01

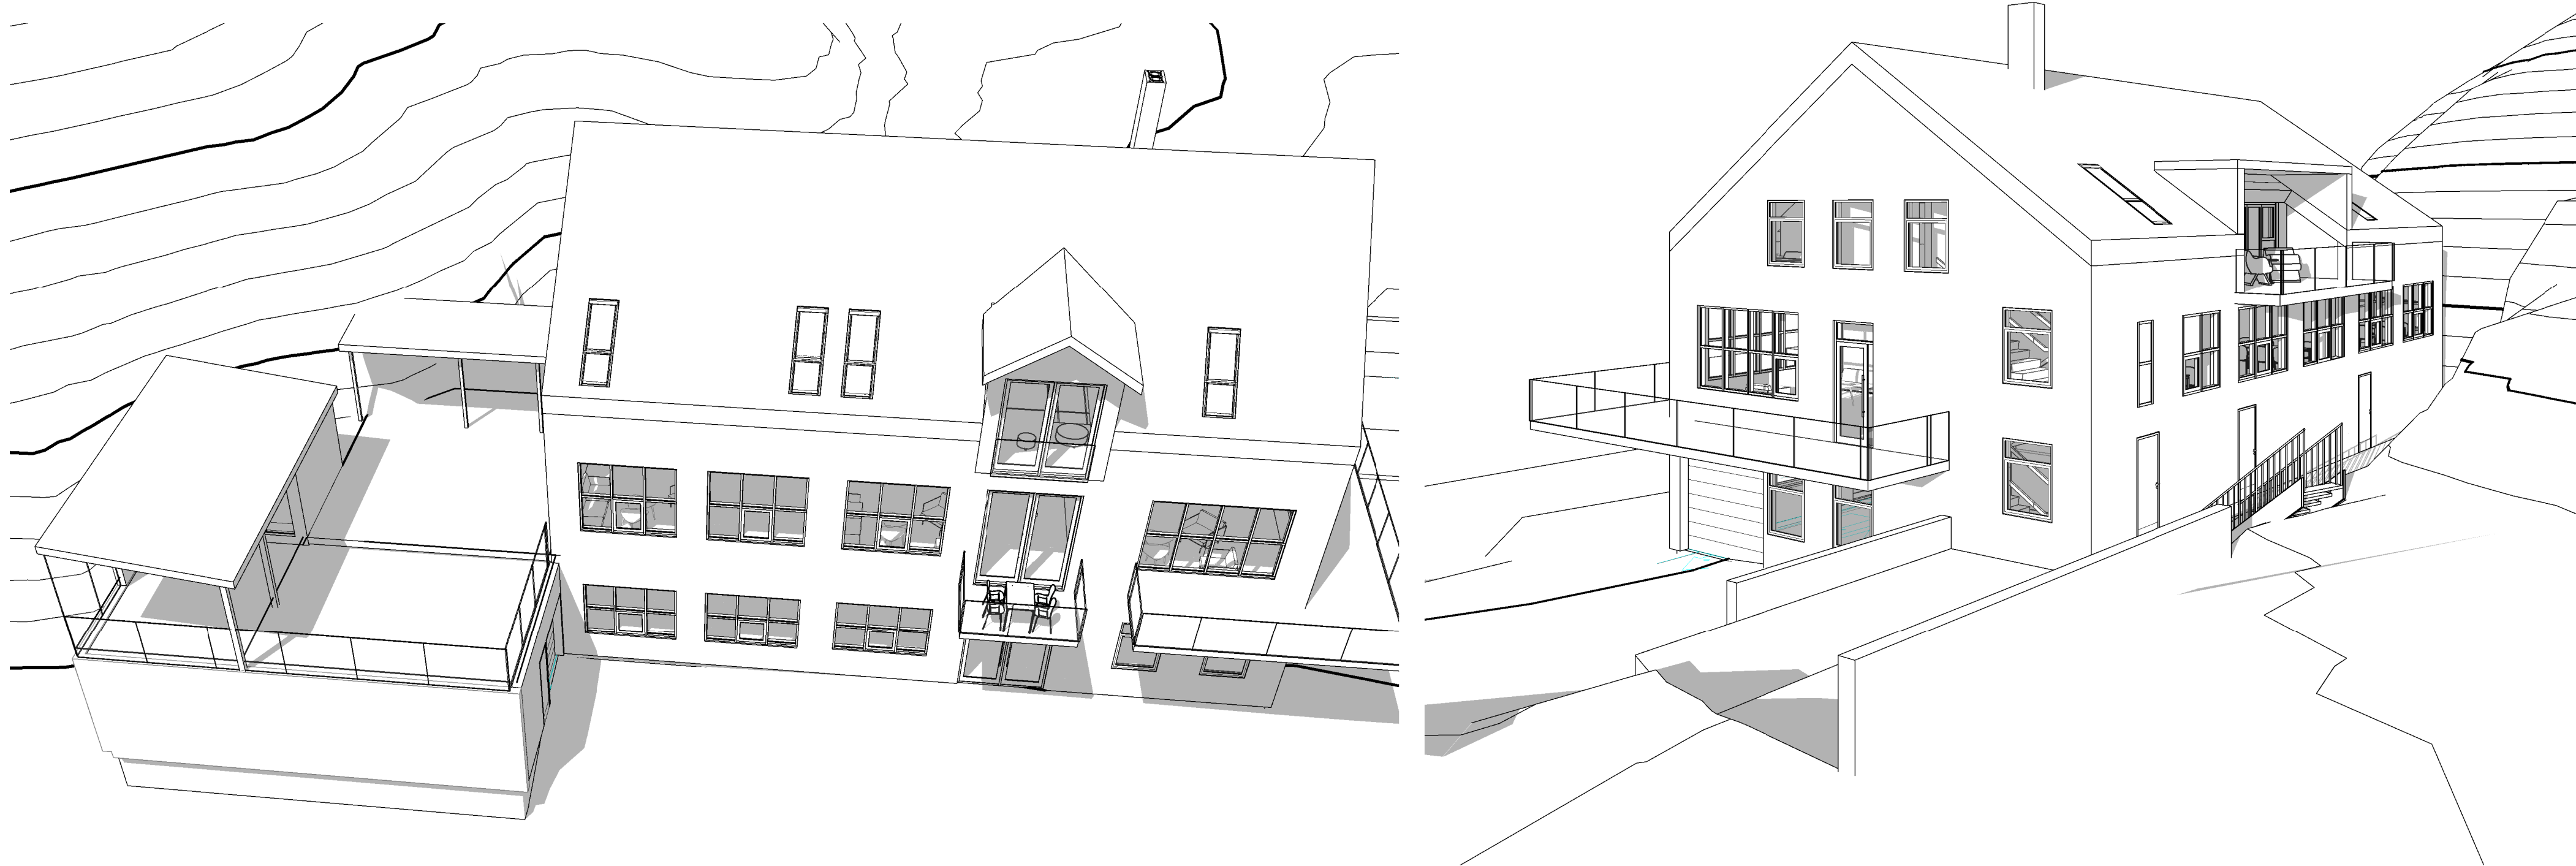

D 01	2020-09-14	Tegninger til rammesøknad	marmil	linbra	marmil
Rev.	Dato	Beskrivelse	Utarbeidet	Fagkontroll	Godkjent
Dette dokumentet er utarbeidet av Norconsult AS som del av det oppdraget som fremgår nedenfor. Opphavsretten tilhører Norconsult AS. Dokumentet må bare benyttes til det formål som oppdragsavtalen beskriver, og må ikke kopieres eller gjøres tilgjengelig på annen måte eller i større utstrekning enn formålet tilsier.					Målestokk (gjelder A1)
ZIKOGRUPPEN AS					
Nordic brygga Illustrasjon					
Norconsult			Oppdragsnummer	Tegningsnummer	Revisjon
			5197733	A-90-00-01	01

NYE 2x3' LETTVEGGER, TILLEGGSØL
ÅPNINGER SOM SJAL, GJENNØRES
ENSIST STOPPE VEGGER

PLAN 2.ETG
OMBYGGING
KR. SUND
FDITR
GRUNDEN 22

1:50

80-11.3


TRONDHEIM 16.10.80


REV. 30.10.80 BRANNCELLE

BYGNINGSFISKEN
1980
Jan. 1980

PREMLAGT
5. NOV. 1980

PER SØLEN ARKITEKTKONTOR

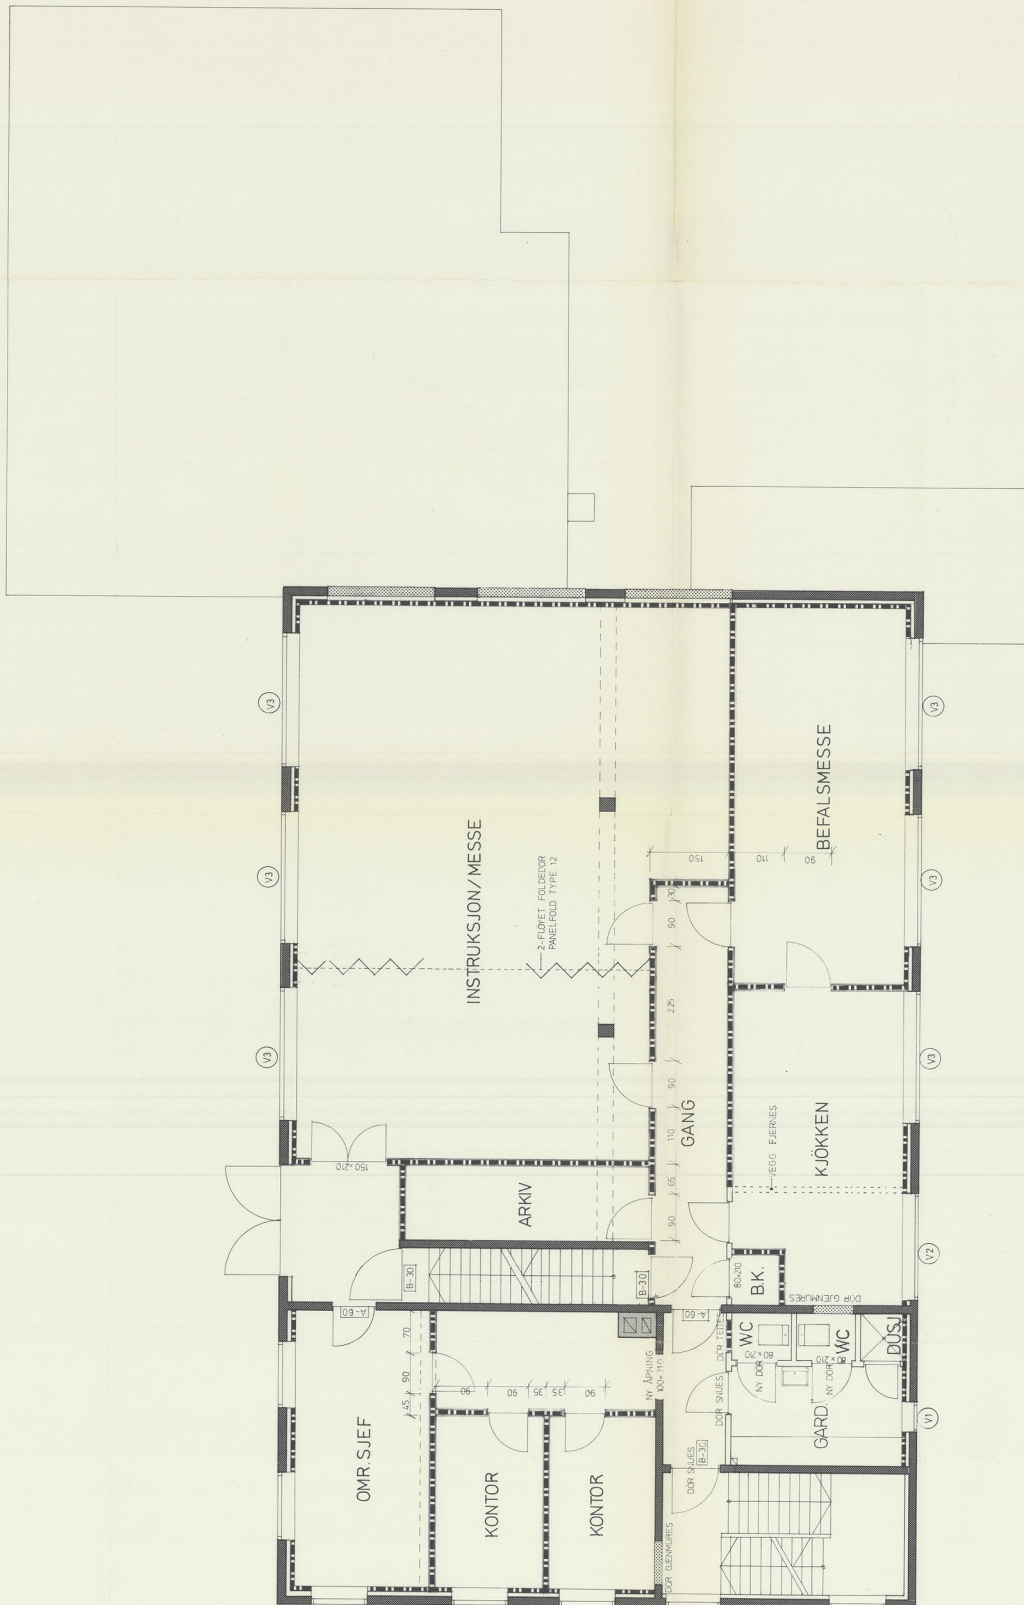

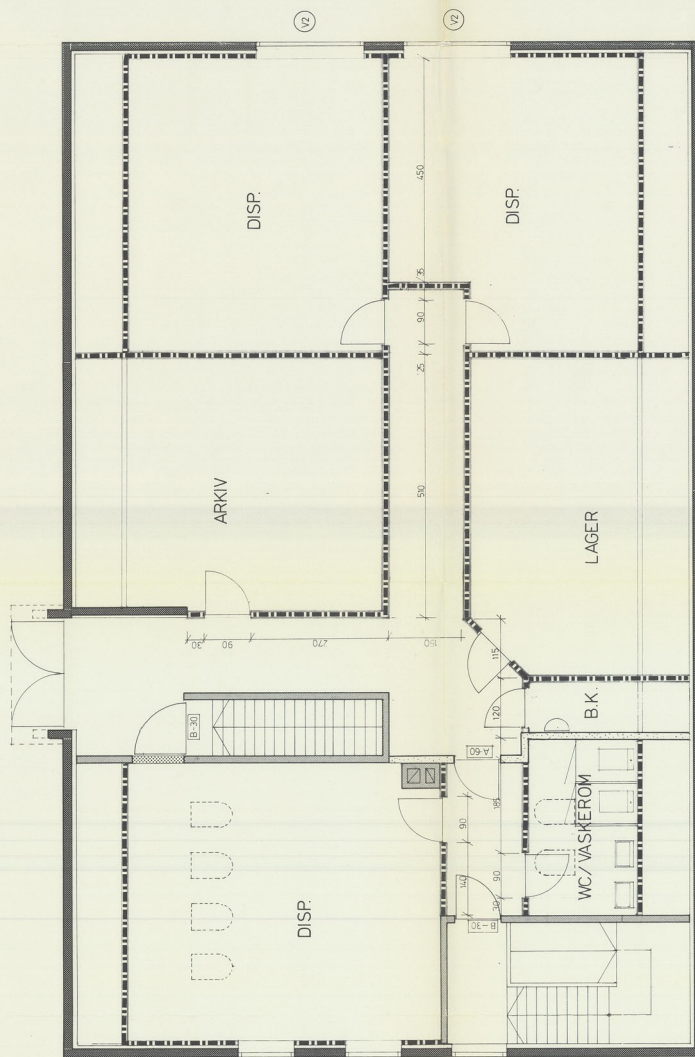

BYGNINGSSTYRETT
TRONDHEIM N. 2
13.11.1980

PRELÅST
5.10.1980

RESUND H. BYGNINGSSTYRETT

PLAN LOFT 1:50

OMBYGGING GRUNDEN 22

KR. SUND

FDTR

PER SOLEM ARKITEKTKONTOR, TESSEMS VEG 2 TLF 19380 TRONDHEIM 7010, 80

NYS 2" x 3" LETTVEGGER TILLEGGSISOL.
ÅPNINGER SOM SKAL GJENNEMRES
NY BRANSKELLE AV IS LEC
EKST. STOPPE VEGGER
MÅTE VEGGER



APNINGER SOM SKAL GJENMÅLES

TRONDHEIM 16, 10 · 80