


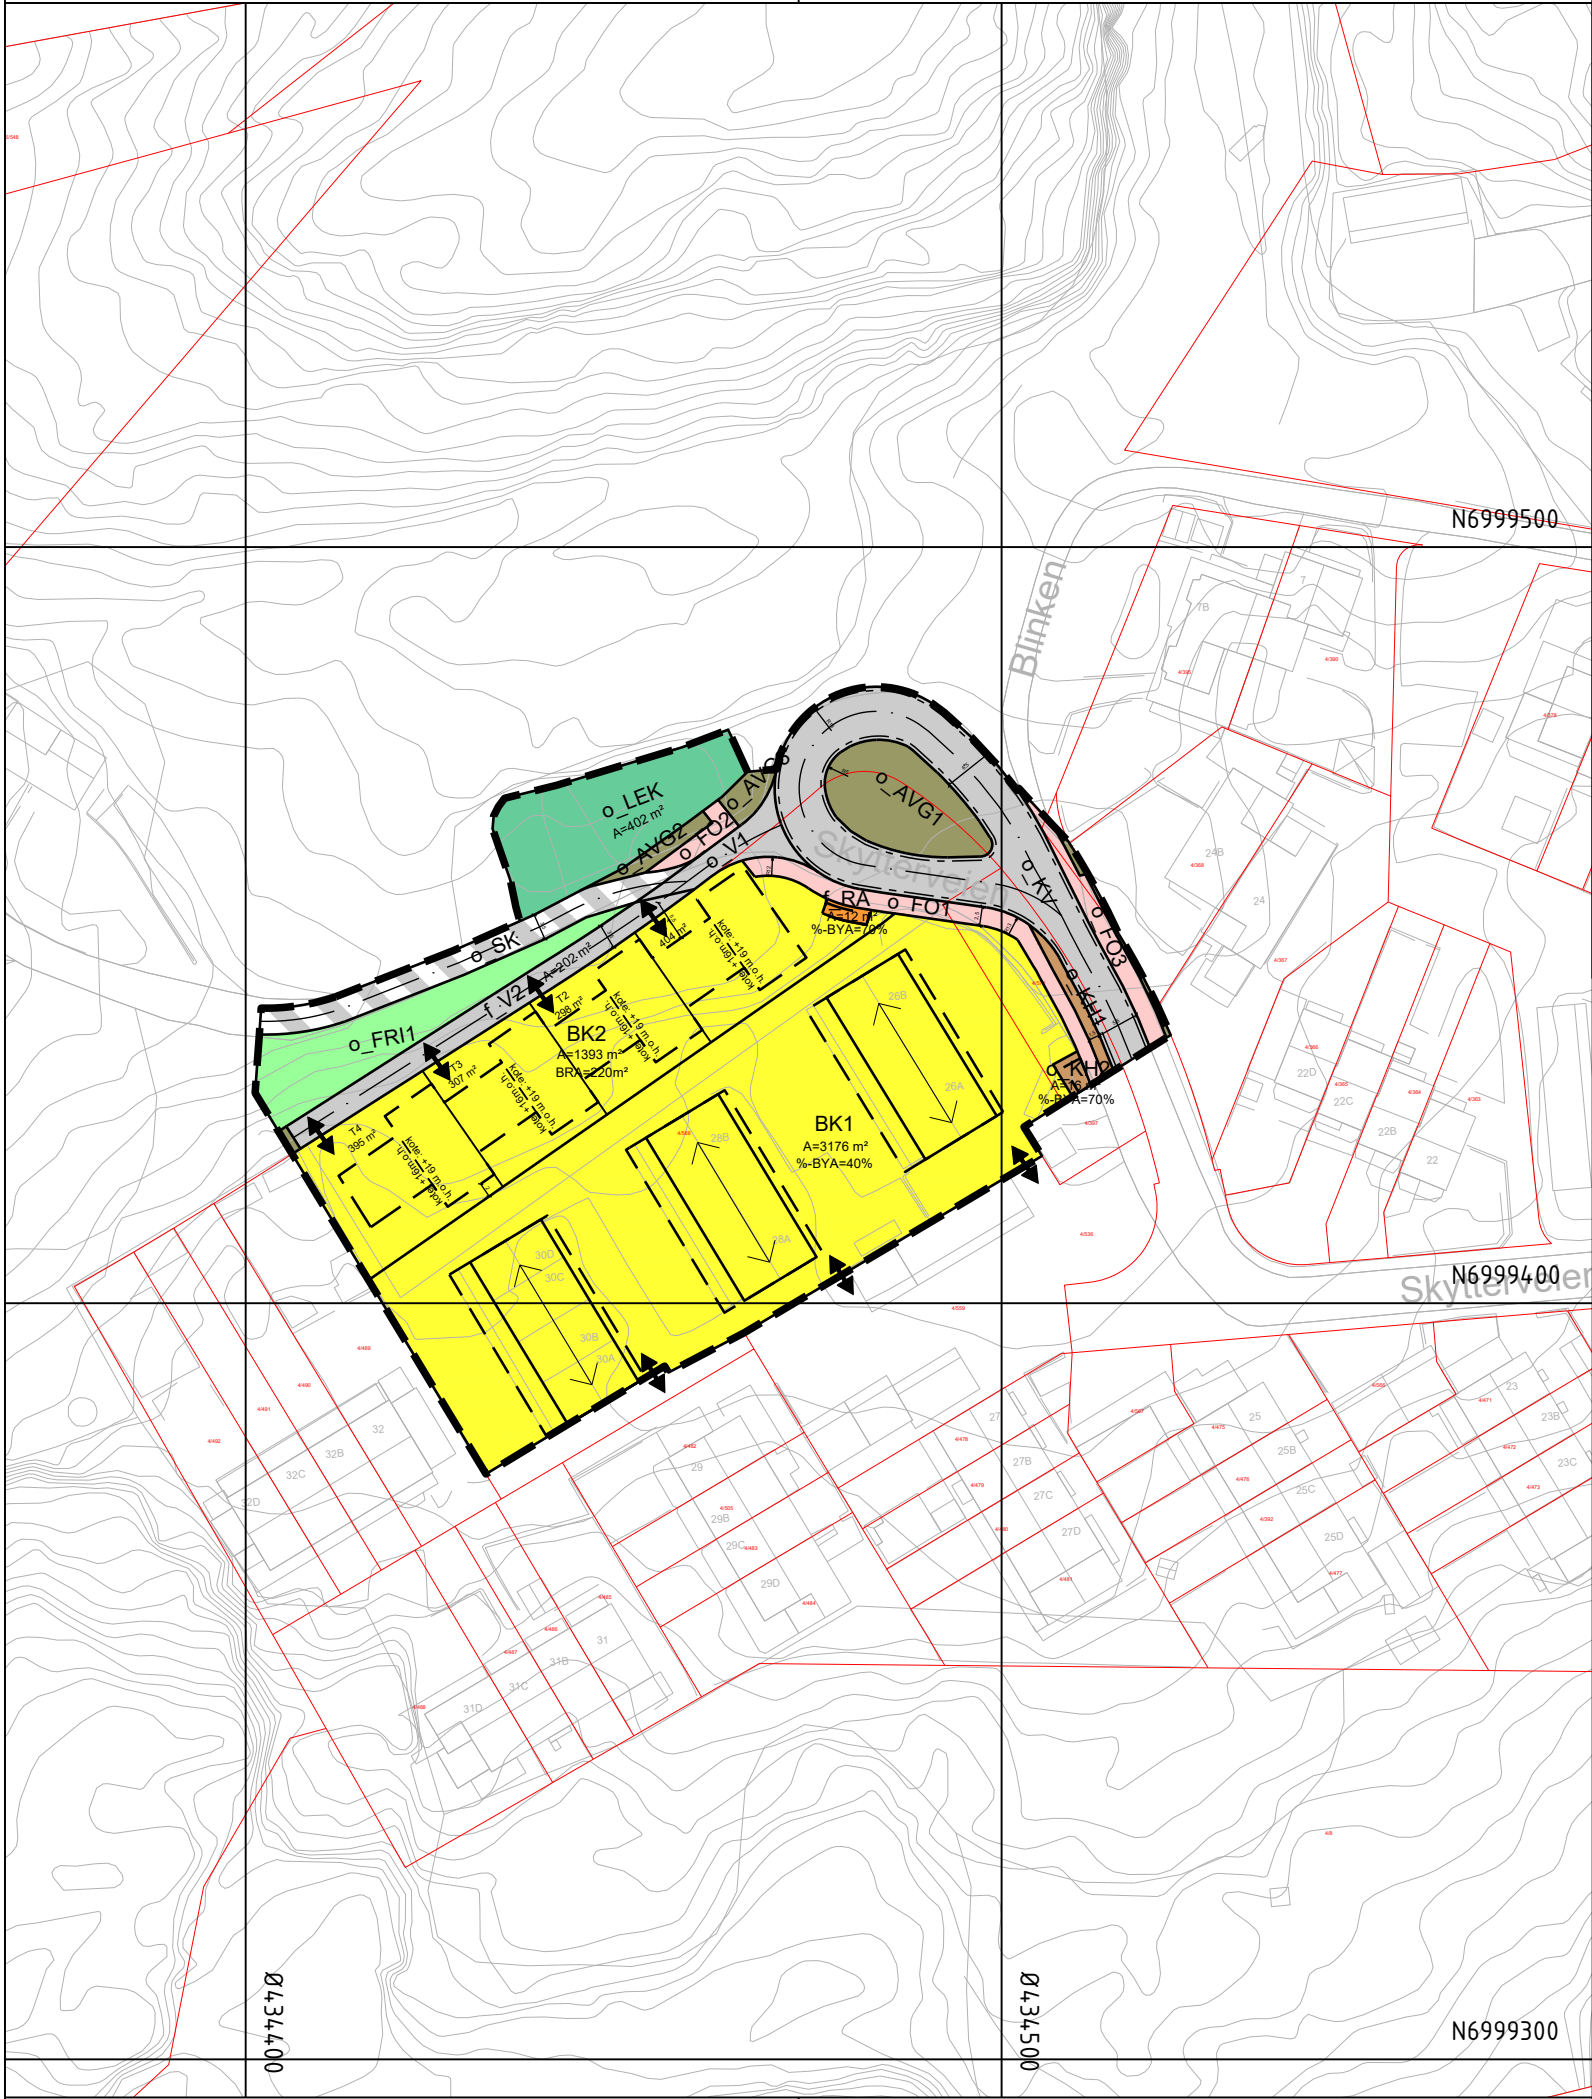

Tegnforklaring

Reguleringsplan PBL 2008

§12-5. Nr. 1 - Bebyggelse og anlegg

BK

Boligbebyggelse-konsentrert småhusbebyggelse (1112)

RA

Renovasjonsanlegg (1550)

LEK

Lekeplass (1610)

§12-5. Nr. 2 - Samferdselsanlegg og teknisk infrastruktur

V

Veg (2010)

KV

Kjøreveg (2011)

FO

Fortau (2012)

AVG

Annen veggrunn - grøntareal (2019)

KH

Kollektivholdeplass (2073)

SK

Kombinerte formål for samferdselsanlegg og/eller teknisk infrastrukturtraseer (2800)

§12-5. Nr. 3 - Grønnstruktur

FRI

Frområde (3040)

Linjesymbol

— — —

Plangrense

— — — — —

Formålgrense

— — — — —

Regulert høyde

— — — — —

Regulert tomtegrense (1203)

— — — — —

Eiendomsgrense som skal oppheves (1204)

— — — — —

Byggegrense (1211)

— — — — —

Planlagt bebyggelse (1213)

— — — — —

Regulert senterlinje (1221)

— — — — —

Regulert kant kjørebane (1223)

— — — — —

Måle og avstandslinje (1259)

Punktsymboler

↔

Avkjørsel - både inn og utkjøring (1242)

↔

Regulert møneretning (1273)

Kartopplysninger

Kilde for basiskart: NoIS, FKB, Matrikkel

Dato for basiskart: 11.09.2024

Koordinatsystem: ETRS89.UTM-32N

Høydegrunnlag: NN2000

Ekvidistanse: 1m

Kartmålestokk: 1:1000 (A3)

0

25

50m

N

17

42

Kristiansund kommune

Detaljregulering for

Skytterveien 26-30

Med tilhørende reguleringsbestemmelser

Arealplan-ID:

1505_R-310

Forslagsstiller:

VELA Eiendom AS

SAKSBEHANDLING ETTER PLAN- OG BYGNINGSLOVEN				SAKS-NR	DATO	SIGN
Dato	31.01.2025	Revisjon	Justeringer etter kommunens tilbakemeldinger			
Dato	XXX	Revisjon	XXX			
Dato	XXX	Revisjon	XXX			
Bystyret sitt vedtak						
Ny 2. gang behandling						
Offentlig ettersyn fra til						
2. gangs behandling						
Offentlig ettersyn fra til						
1. gangs behandling						
Kunngjøring av oppstart av planarbeid					02.01.2020	
Oppstartsmøte...				19/00833	13.12.2019	KrHF
PLANEN ER UTARBEIDET AV: Norconsult PLANKONSULENT				TEGNNR.	DATO	SIGN.
				R-20-10D	30.04.2024	MaBRo
Det bekreftes at planen er i samsvar med kommunestyrets vedtak av				BekreftDato	PLANSJEFFNAVN	
				Dato	Plansjef	