




Terrengsnitt ØV- Kiwi varemottak

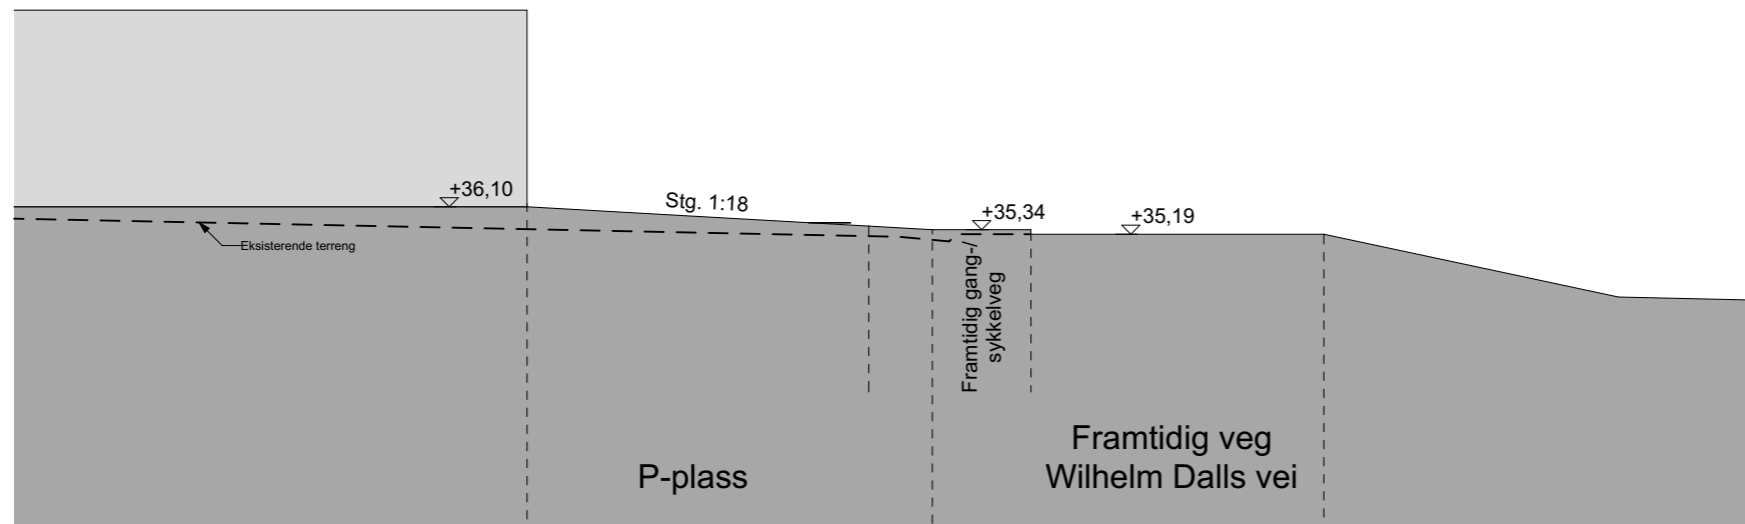

Terrengsnitt NS- Kiwi inngang

NB! Angitte kotehøyder er basert på kommunens kartgrunnlag. Det kan være avvik fra reelle kotehøyder.

NR.	REV. GJELDER	DATO
		SIGN

<b>KIWI STORTUA</b>  Terrengsnitt	ADRESSE	GNR/BNR	PROSJEKTNR.	DATO	TEGNET AV	KONTROLL	MÅLESTOKK	 Arkitektene bbw as ARKITEKTER MNAL NPA FABRIKKVEGEN 13   6415 MOLDE TLF 71 24 02 60   www.bbwno   post@bbwno	FAGREF.	TEGNING NR.	REV. NR.
	WILHELM DALLS VEI 44 6511 KRISTIANSUND	8/207, 324	202316	22.04.2026	AH	KB	1:250			26.02	