


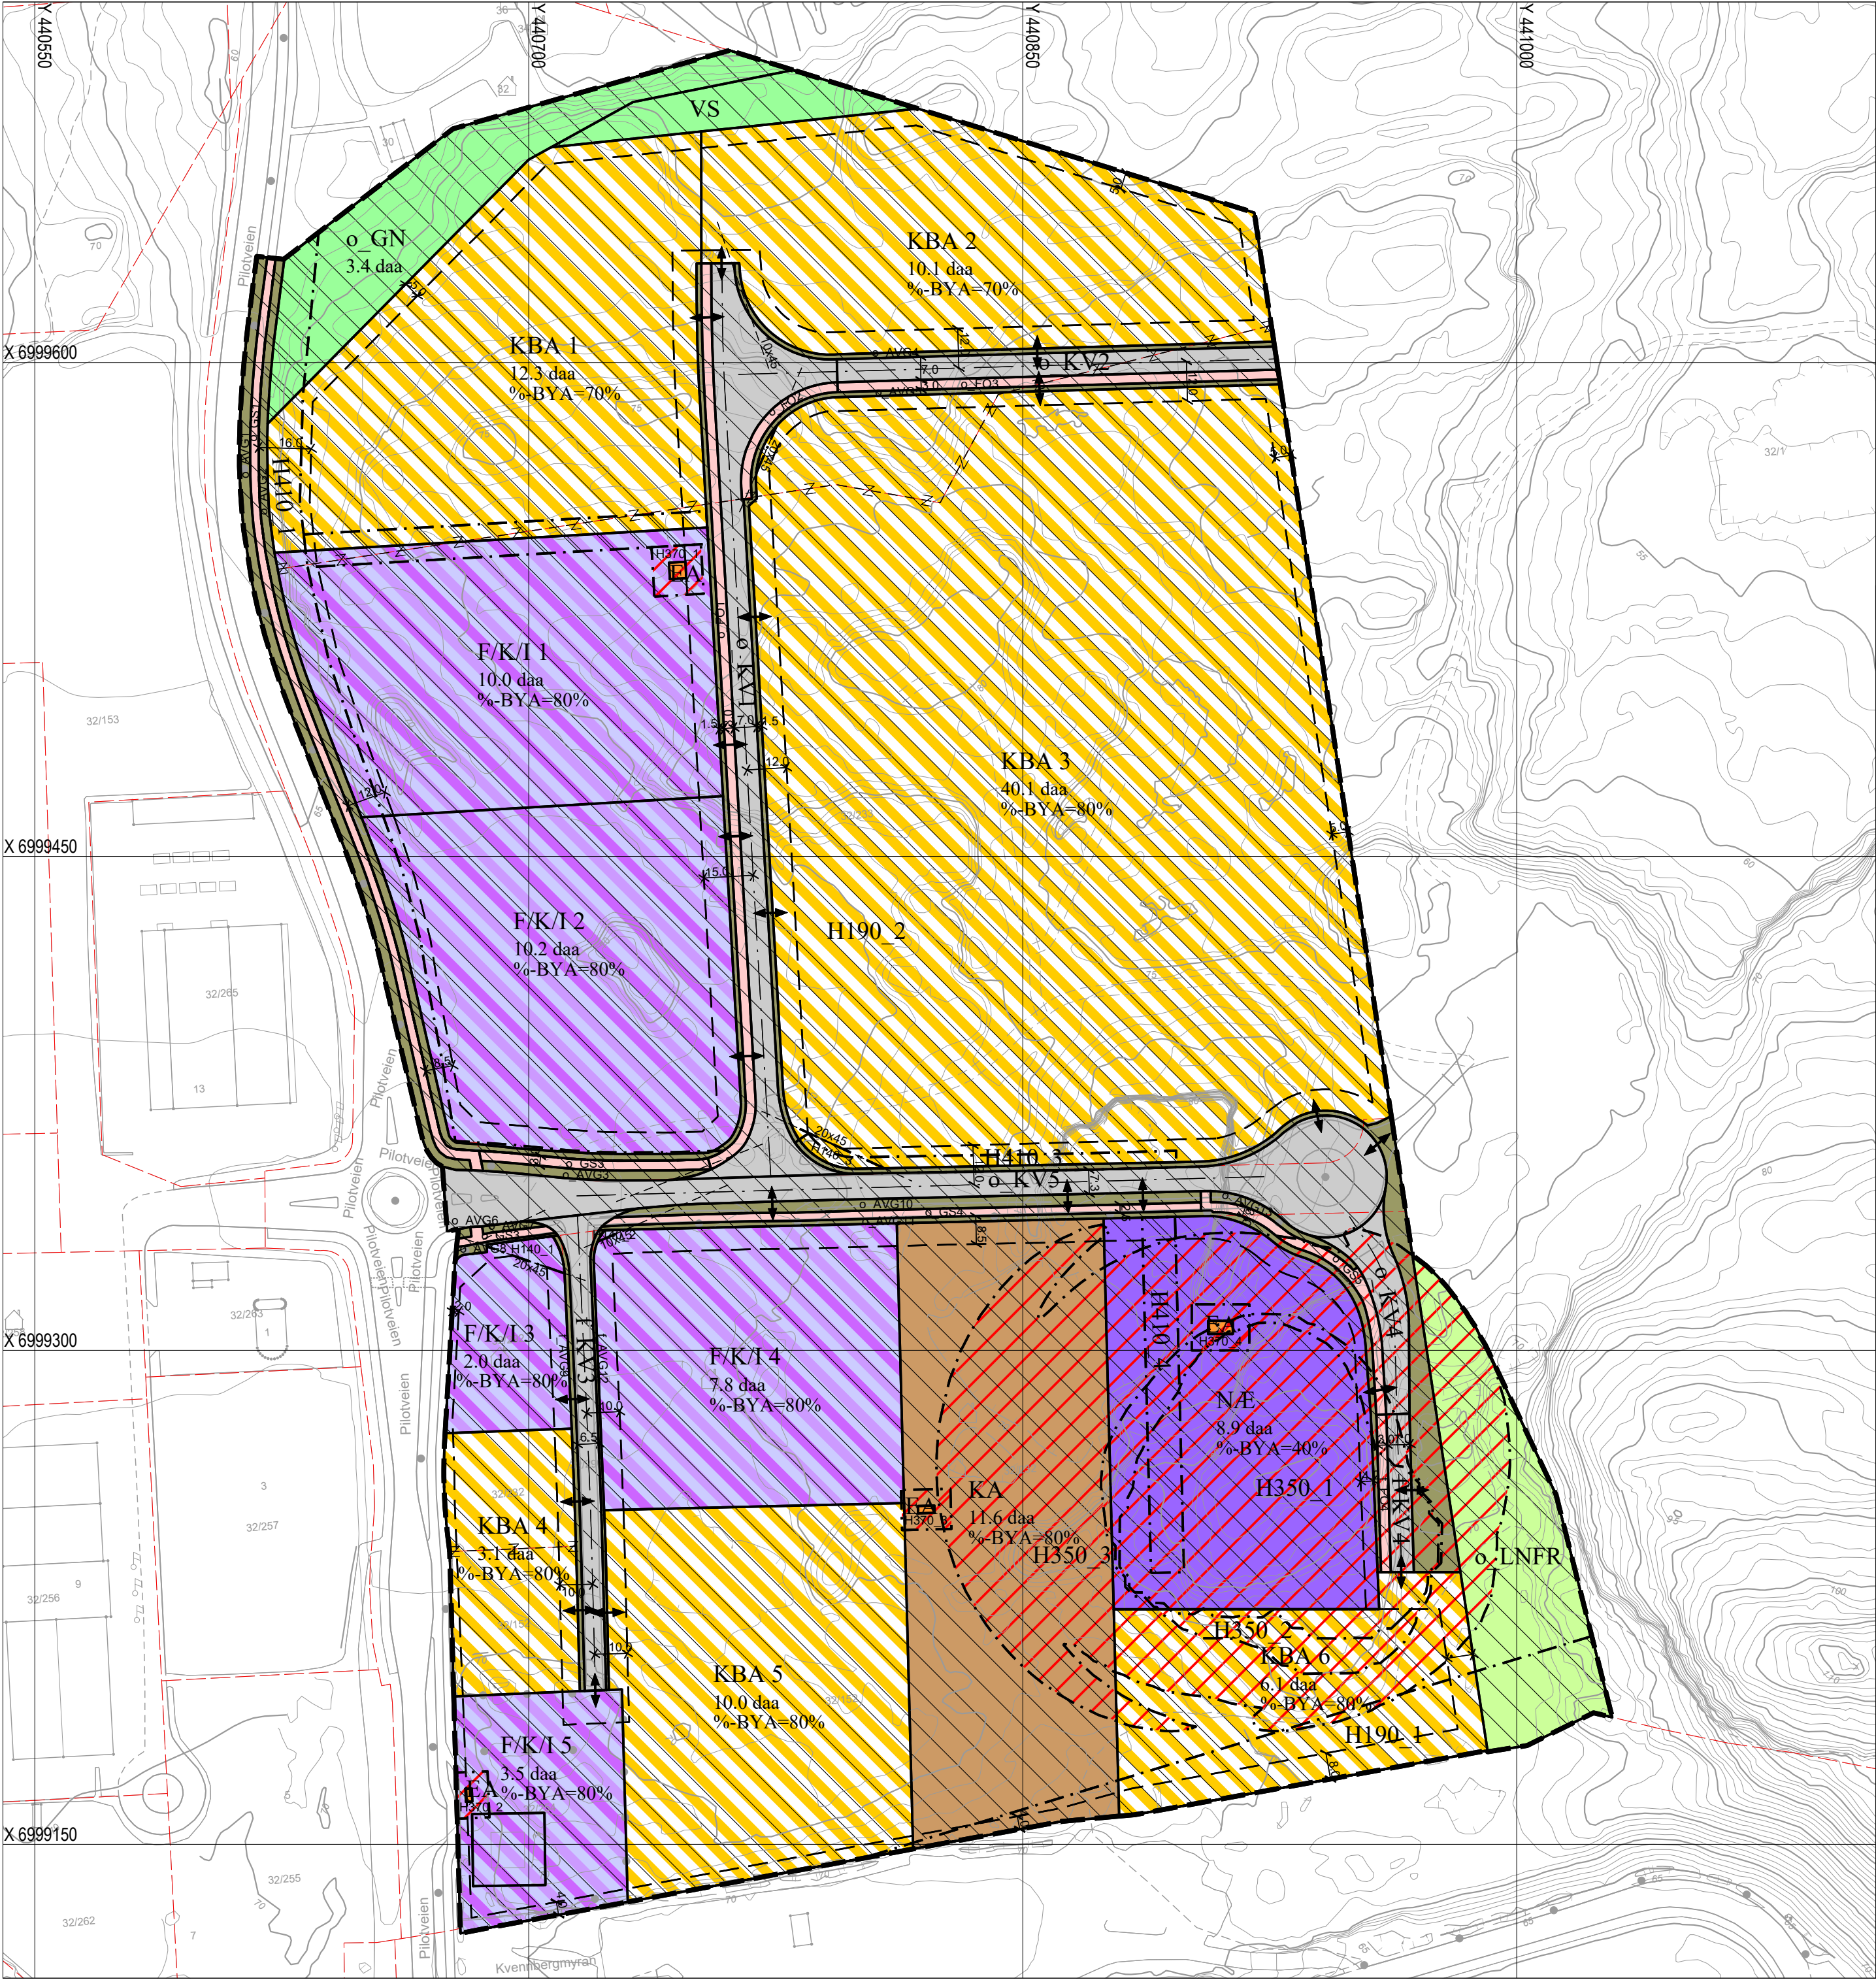

TEGNFORKLARING

BEBYGGELSE OG ANLEGG (PBL §12-5 NR.1)

- NÆ Næringsbebyggelse (1300)
- EA Energianlegg (1510)
- KBA Kombinert bebyggelse og anleggsformål (1800)
- F/K/I Forretning/kontor/industri (1811)

SAMFERDSELSANLEGG OG
TEKNISK INFRASTRUKTUR (PBL §12-5 NR.2)

- KV Kjøreveg (2011)
- FO Fortau (2012)
- GS Gang/sykkelveg (2015)
- AVG Annen veggrunn - grøntanlegg (2019)
- KA Kollektivanlegg (2071)

GRØNNSTRUKTUR (PBL §12-5 NR.3)

- GN Naturområde (3020)
- VS Vegetasjonsskjerm (3060)

LANDBRUKS-, NATUR OG FRILUFTSOMRÅDER
SAMT REIDRIFT (LNFR) (PBL §12-5 NR.5)

- LNFR Landbruks-, natur og friluftsområder (5100)

HENSYNSSONER (PBL §12-6)

- H350 Faresone - Brann-/eksplosjonsfare
- H370 Faresone - Høyspenningsanlegg (ink høyspentkabler)
- H140 Sikringsone - Frisikt
- H190 Sikringsone - Andre sikringssoner (Avinor)
- H410 Infrastruktursone - Krav vedrørende infrastruktur

Linjesymbol

- Planens begrensning
- Formålsgrense
- Faresonegrense
- Sikringssonегrense
- Infrastrukturgrense
- Målelinje/Avstandslinje

Juridiske linjer

- Regulert tomtegrense (1203)
- Eiendomsgrense som skal oppheves (1204)
- Byggegrense (1211)
- Bebyggelse som inngår i planen (1214)
- Regulert senterlinje (1221)
- Friskitlinje (1222)

Punktsymbol

- Avkjørsel

Regulert eieform

- Offentlig arealformål
- Felles arealformål

Basiskartet er tegnet med svak gråfarge. Eiendomsgrenser er tegnet med rød stiplet linje.

Kartopplysninger		Ekvidistanse 1 m	
Kilde for basiskart:	FKB	Kartmålestokk 1:1500 A2	
Dato for basiskart:	06.10.2023	0 20 40 60 m	
Koordinatsystem:	UTM sone 32 / Euref89		
Høydegrunnlag:	NN 2000		

 Kristiansund kommune	AREALPLAN ETTER PBL AV 2008		Nasjonal arealplan-ID R-319
	Detaljregulering for		Plantype: Detaljregulering
	Kvennbergmyran øst		Forslagsstiller: Kristiansund Næringspark AS
	SAKSBEHANDLING ETTER PLAN- OG BYGNINGSLOVEN		Saksnummer:

SAKSBEHANDLING ETTER PLAN- OG BYGNINGSLOVEN

Kunngjøringsdato for planvedtak:	27.03.2025	Behandlingsorgan	Dato	Sign	
Dato for siste revisjon av plankart:	08.01.2025				
Planvedtak:					
Sluttbehandling:		Bystyret	13.03.2025		
2. gangs behandling:		Hovedutvalg plan og bygning	03.03.2025		
Høring og offentlig ettersyn fra/til:			13.06. - 08.08.2024		
Vedtak om 1. gangsbehandling		Hovedutvalg plan og bygning	10.06.2024		
Kunngjøring av oppstart av planarbeidet:			08.12.2021		
PLANEN ER UTARBEIDET AV:					
WSP Norge AS					