




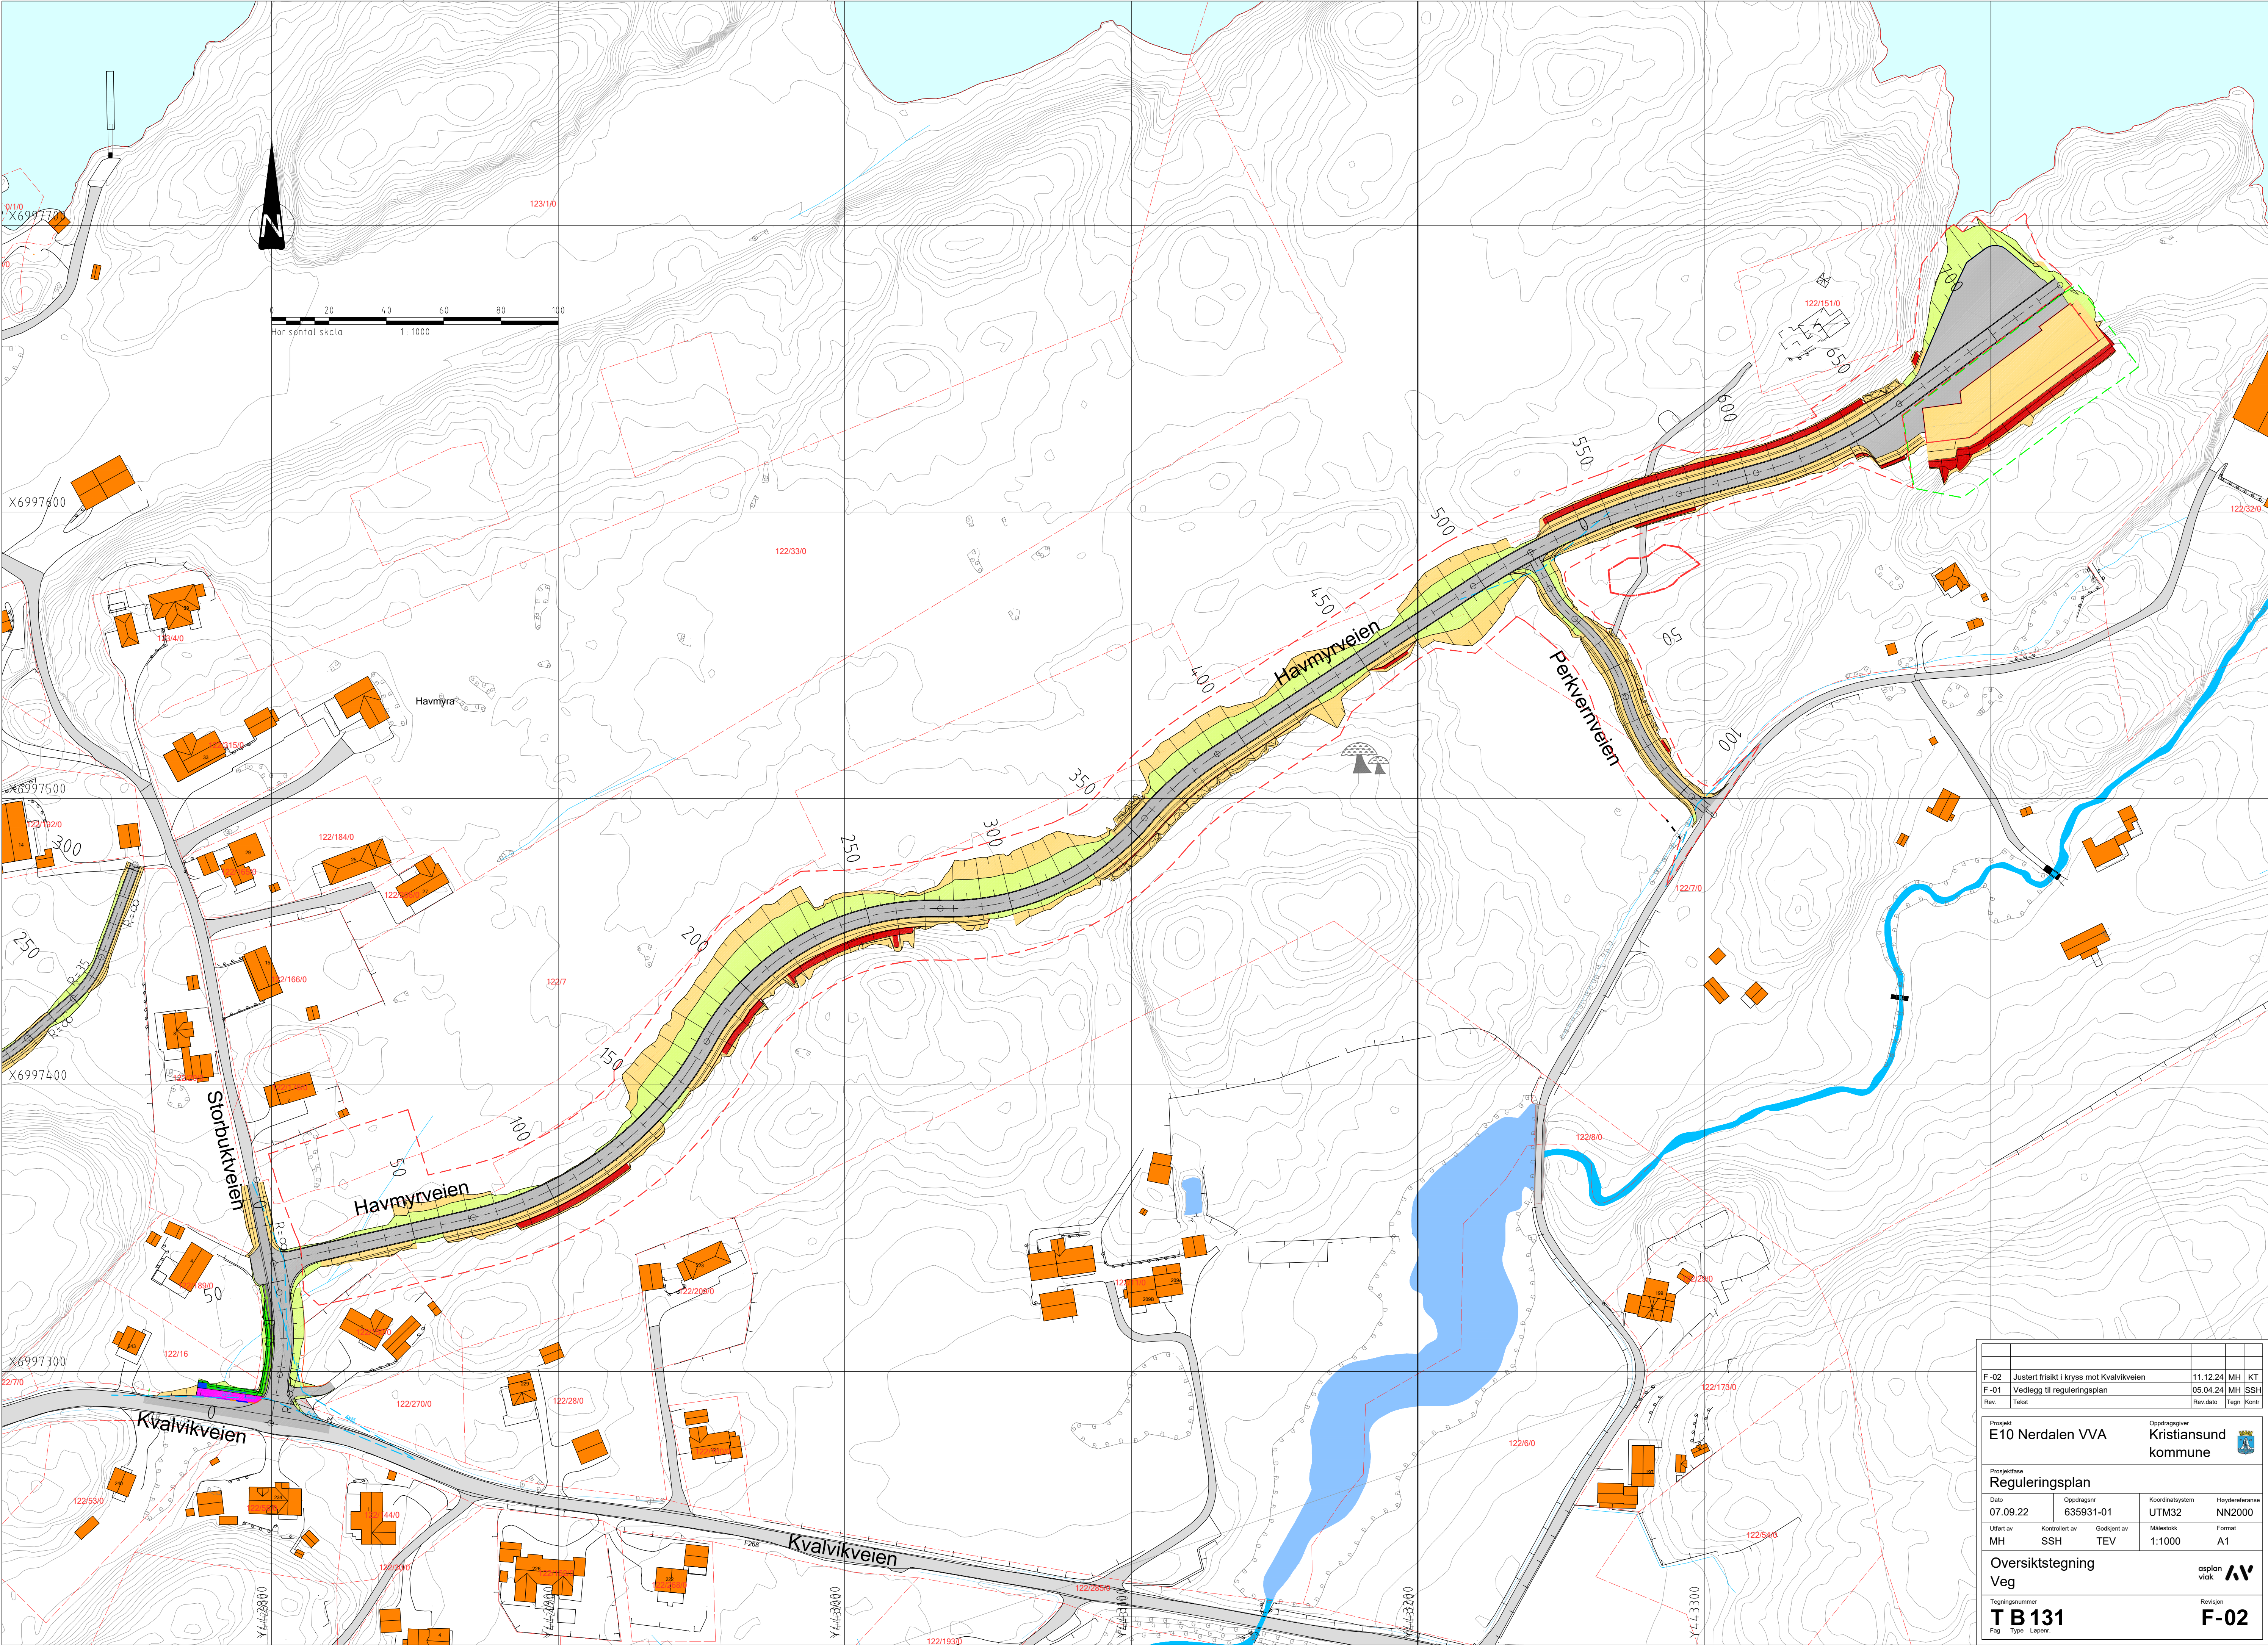


F-02	Justert friskt i kryss mot Kvalvikveien	11.12.24	MH	KT
F-01	Vedlegg til reguleringsplan	05.04.24	MH	SSH
Rev.	Tekst	Rev dato	Tegn	Kont
E10 Nerdalen VVA		Oppdragsgiver Kristiansund kommune		
Prosjektfase Reguleringsplan				
Dato	Oppdragsnr	Koordinatsystem	Høydereferanse	
07.09.22	635931-01	UTM32	NN2000	
Utlørt av	Kontrollert av	Godkjent av	Målestokk	Format
MH	SSH	TEV	1:1000	A1
Oversiktstegning Veg			asplan viak	AV
Tegningsnummer T B 131			Revisjon F-02	
Fag	Type	Løper		

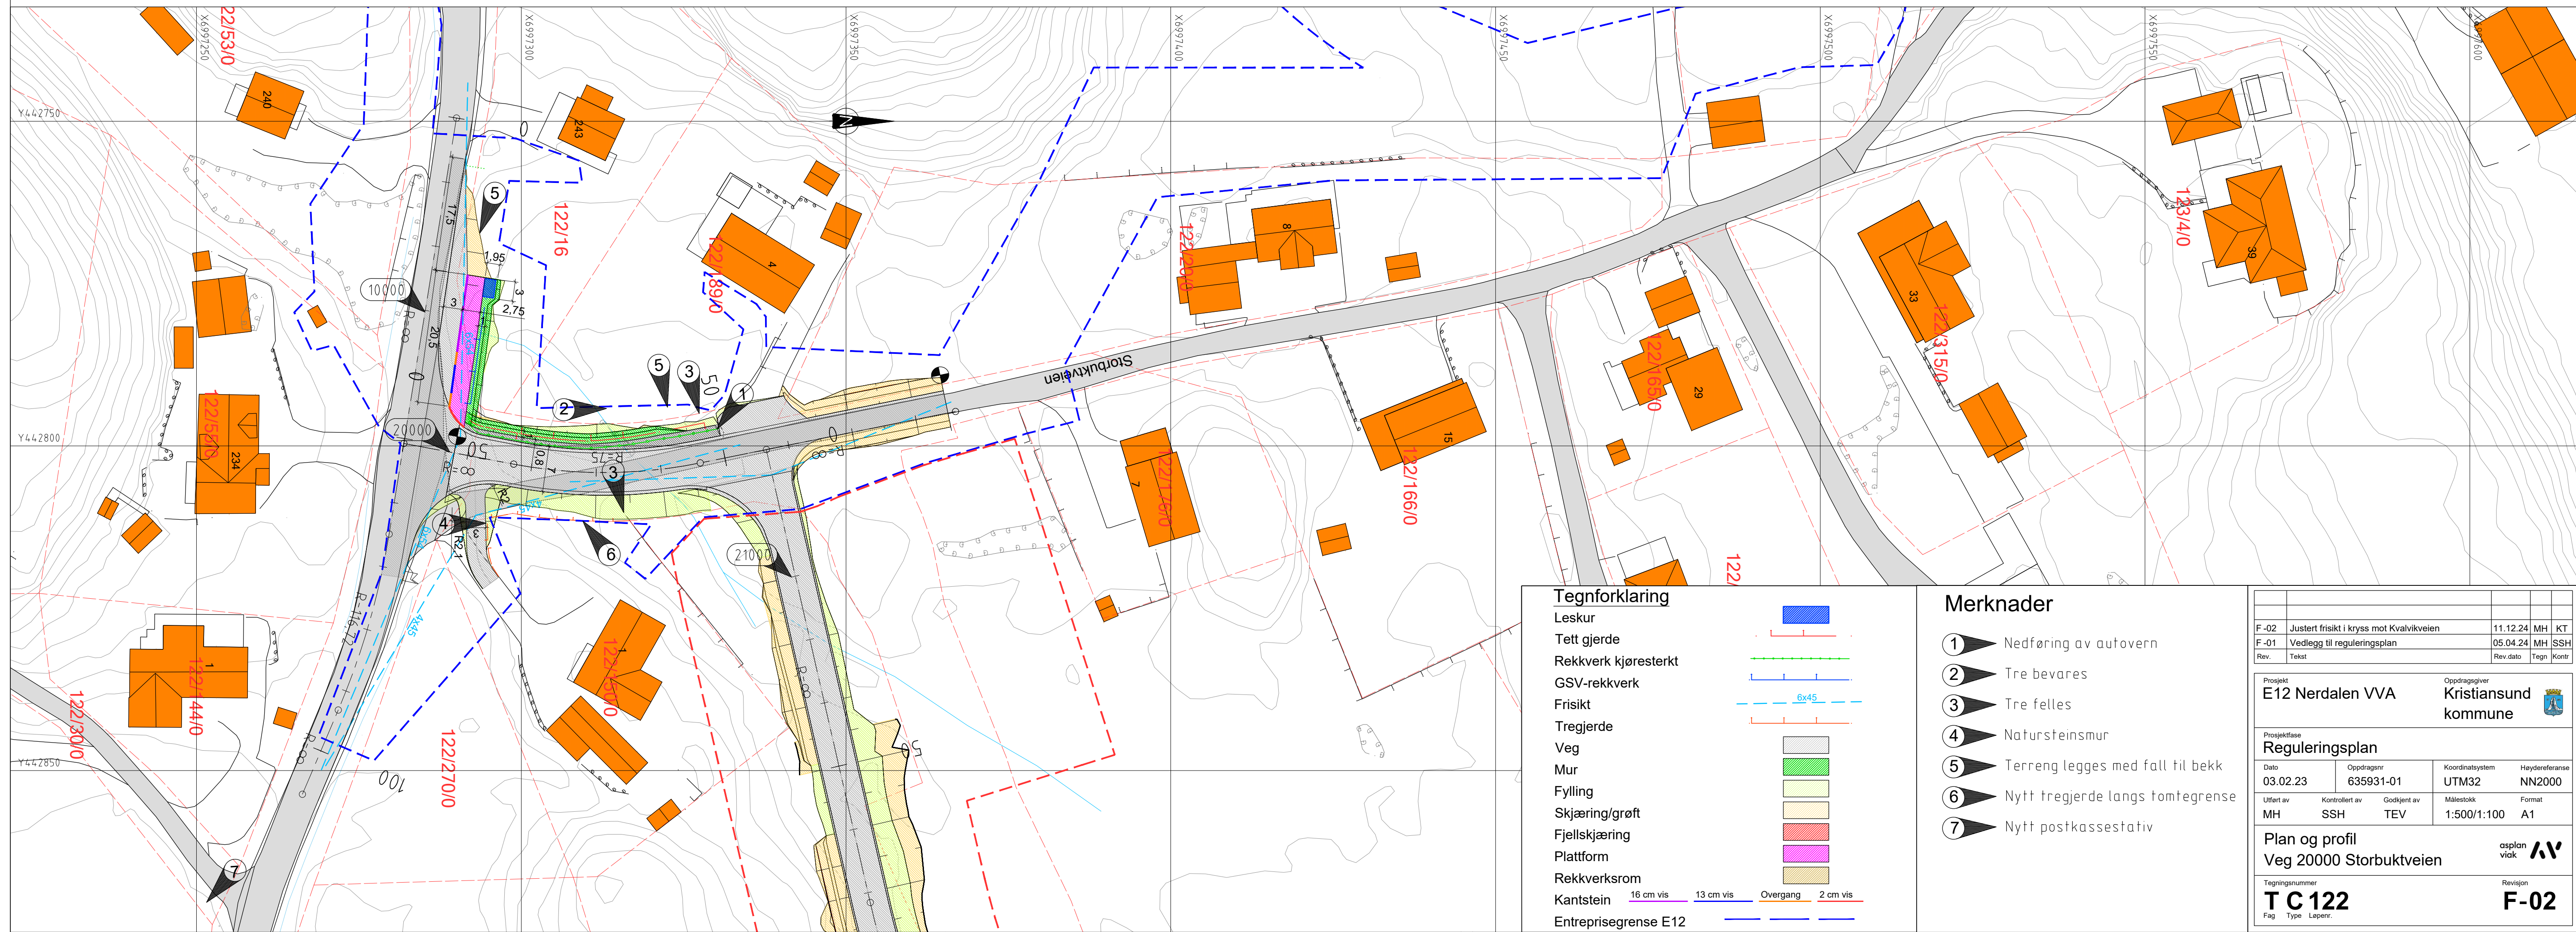


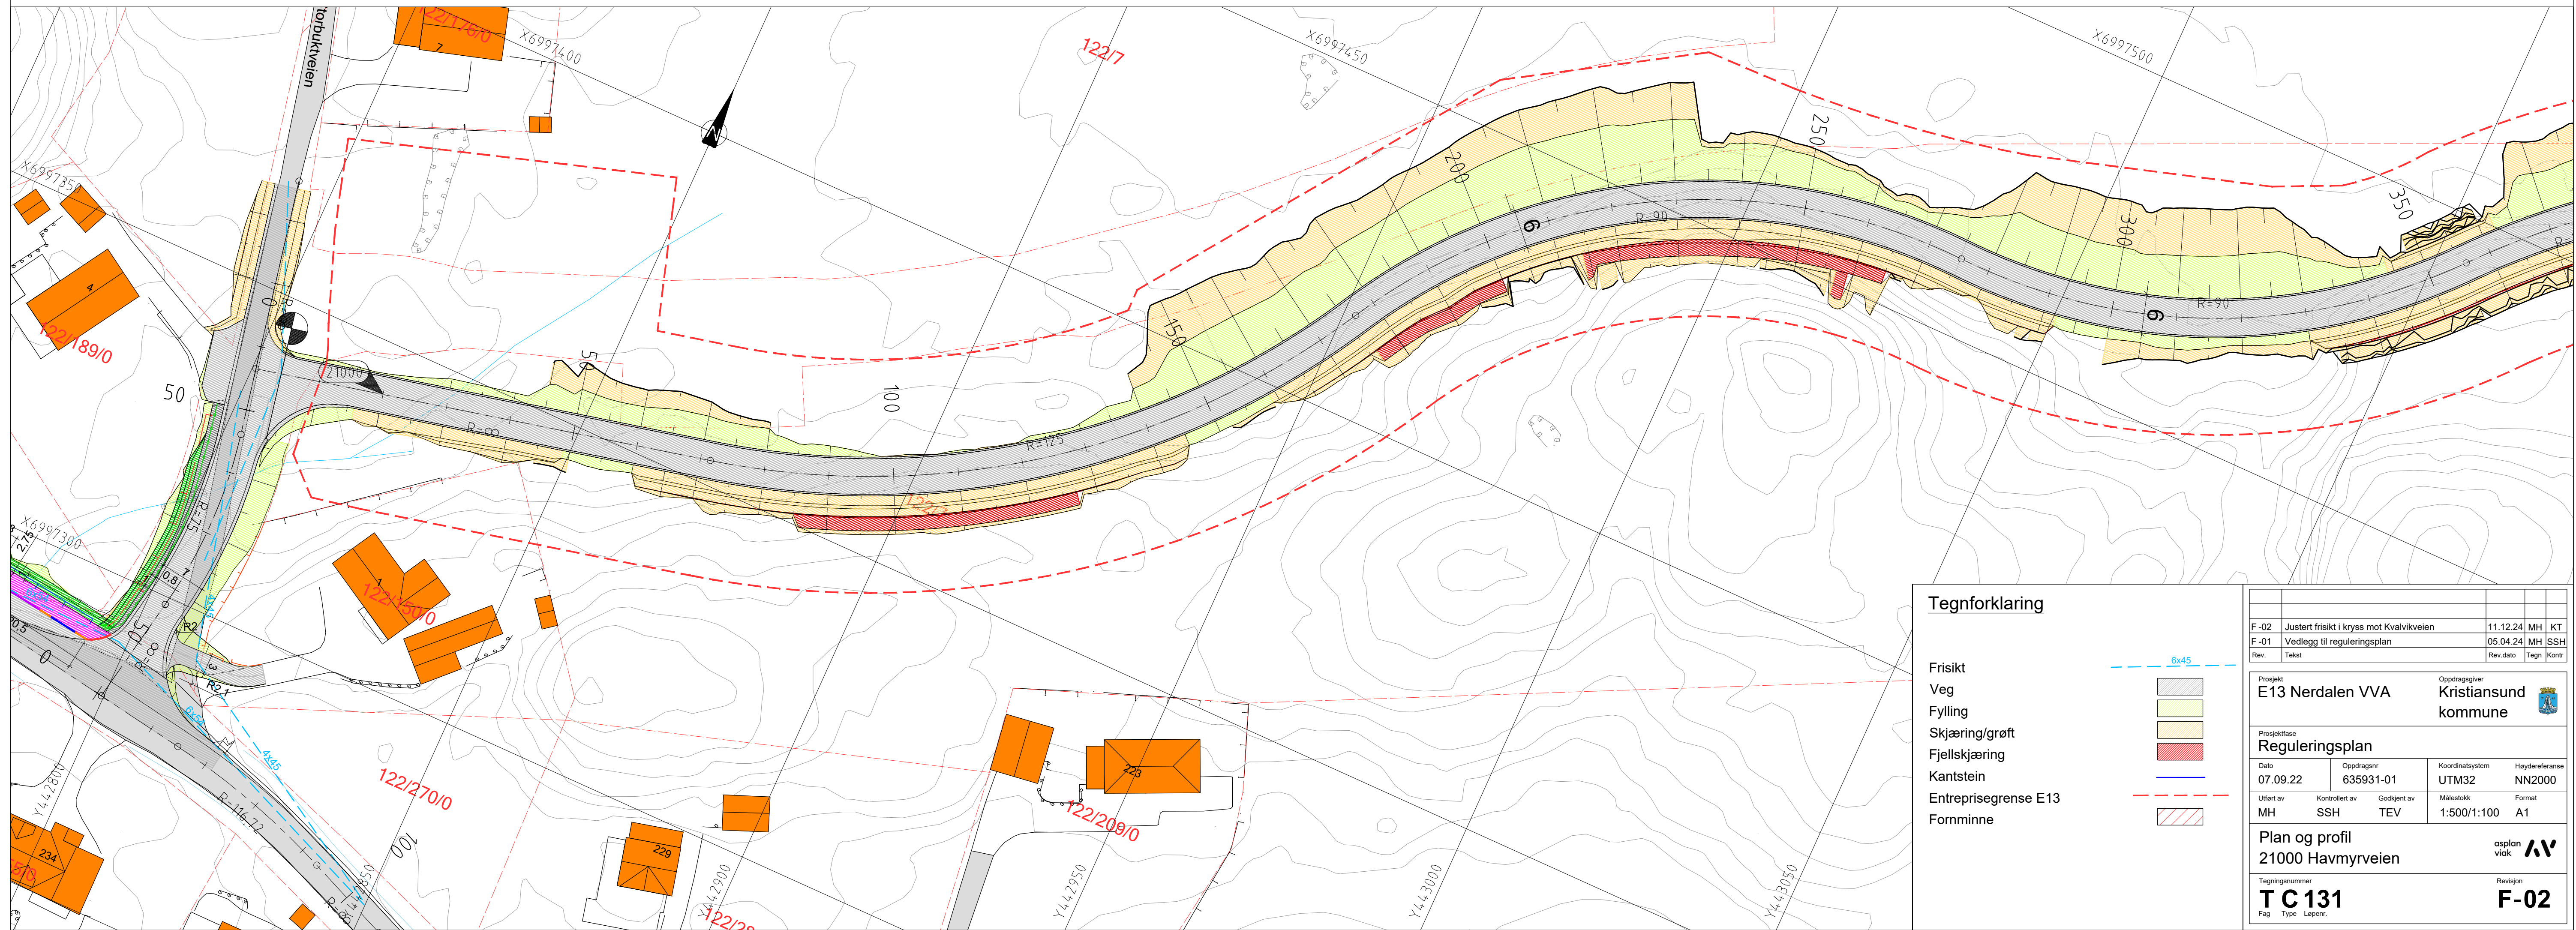


Normalprofil
Profil 26 langs Kvalvikveien

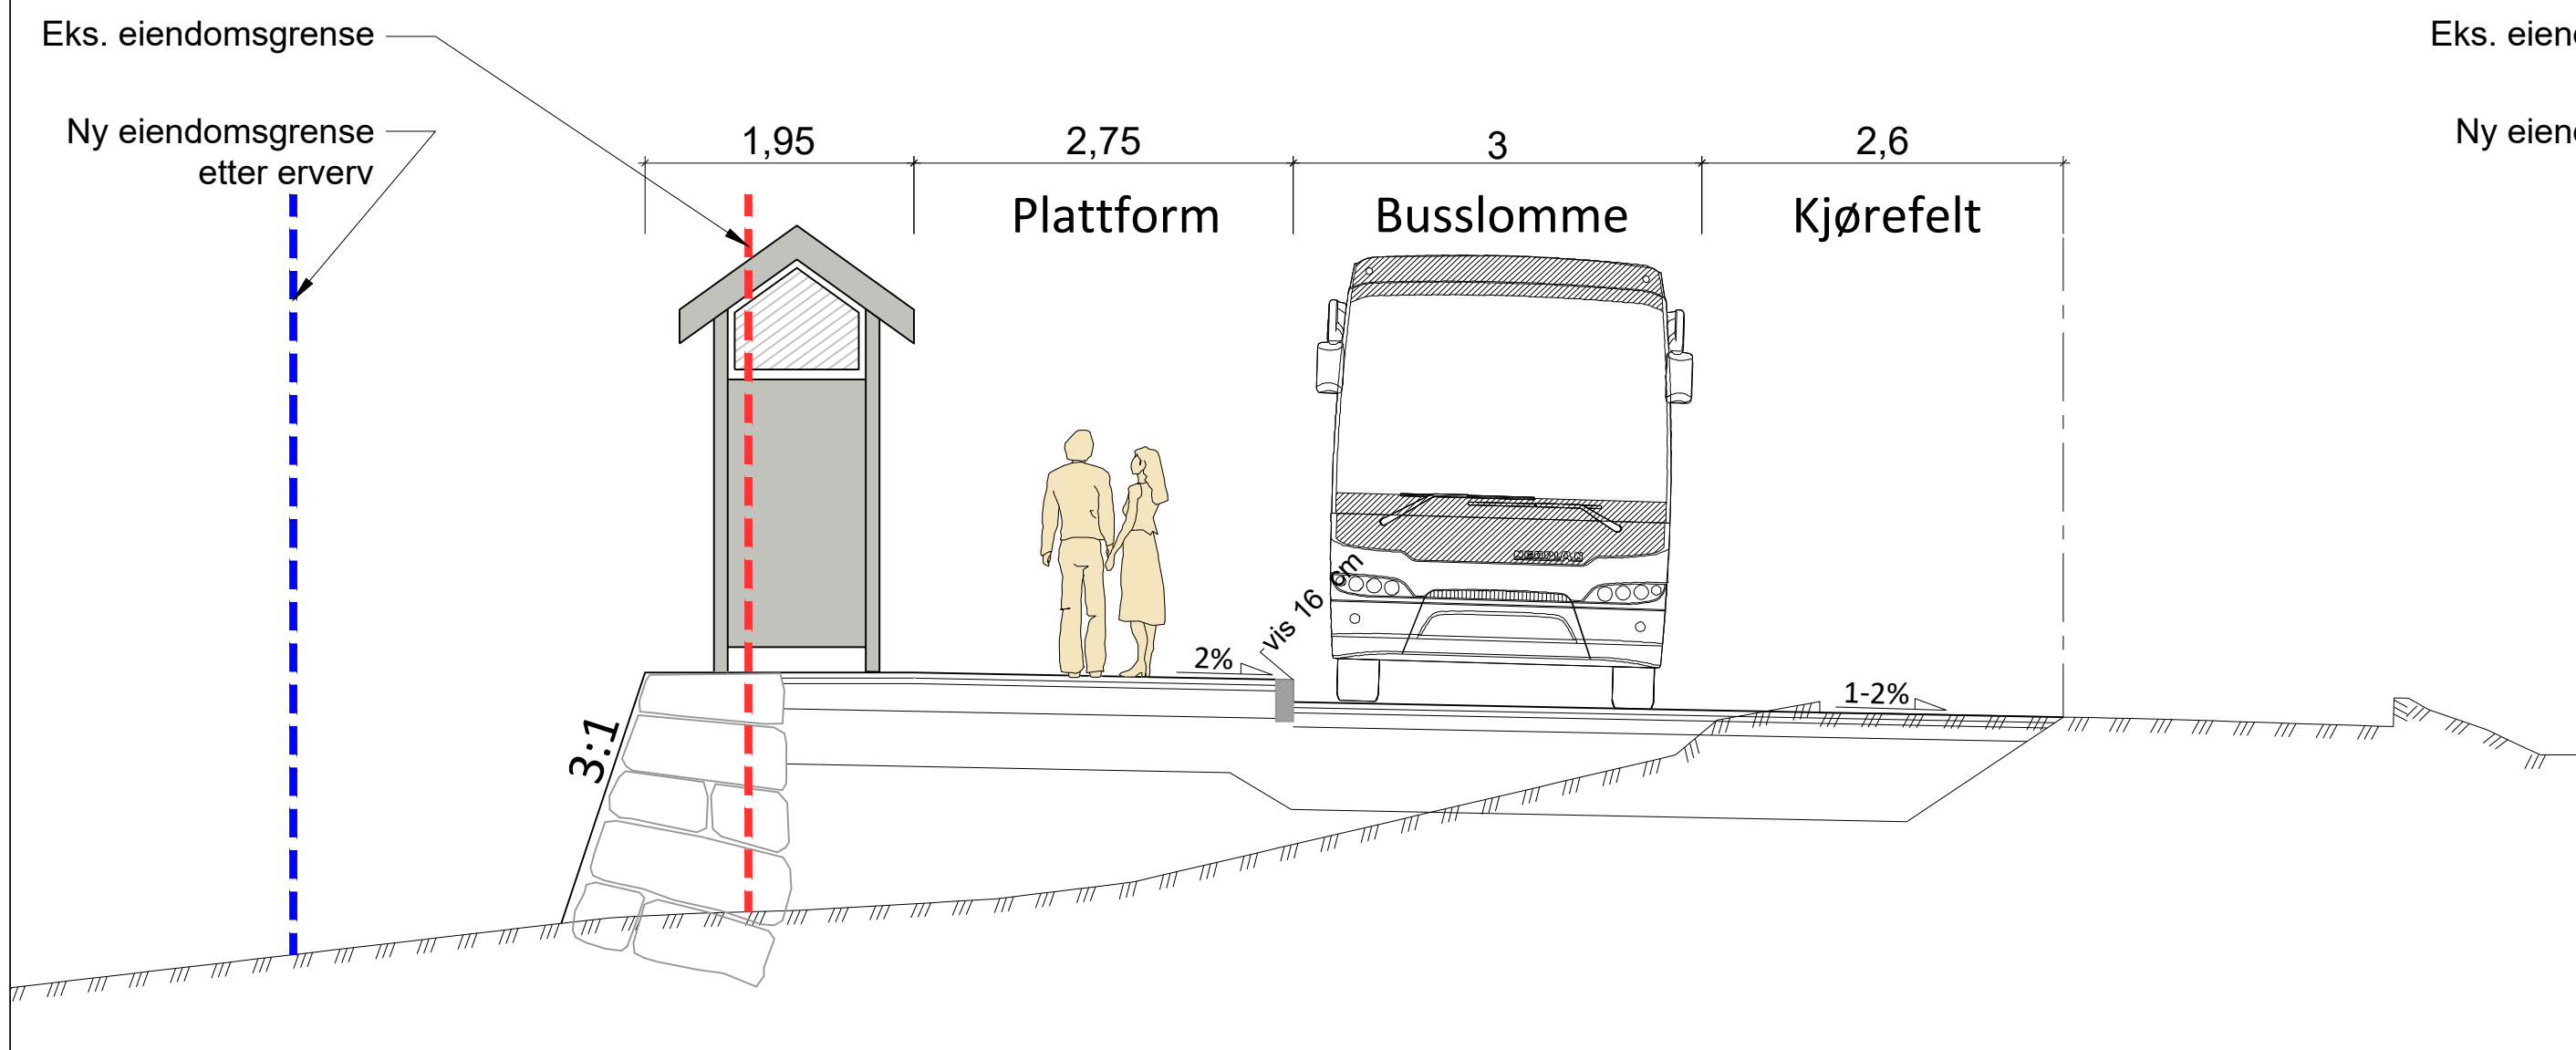


Normalprofil
Profil 30 langs Kvalvikveien

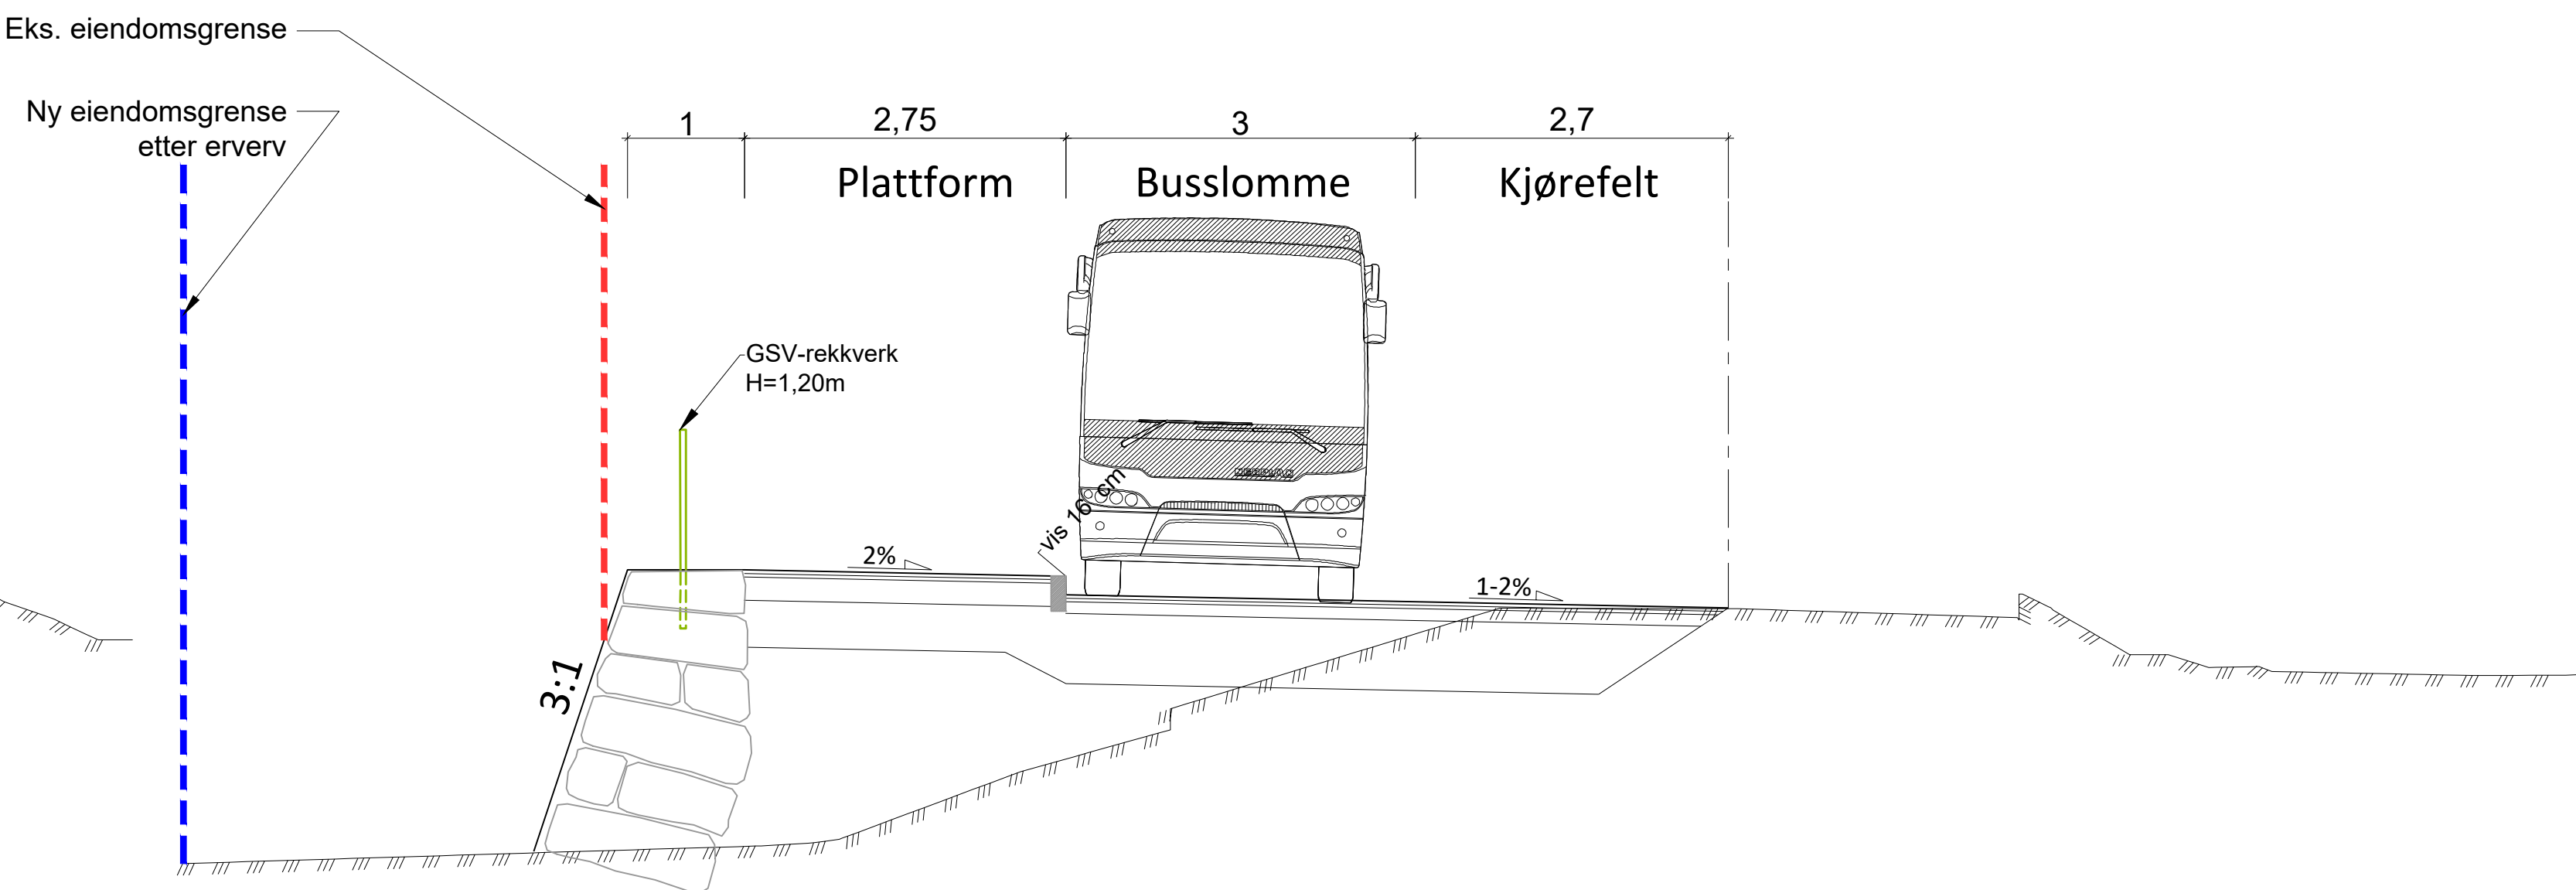

Normalprofil
Profil 20 langs Storbuktveien

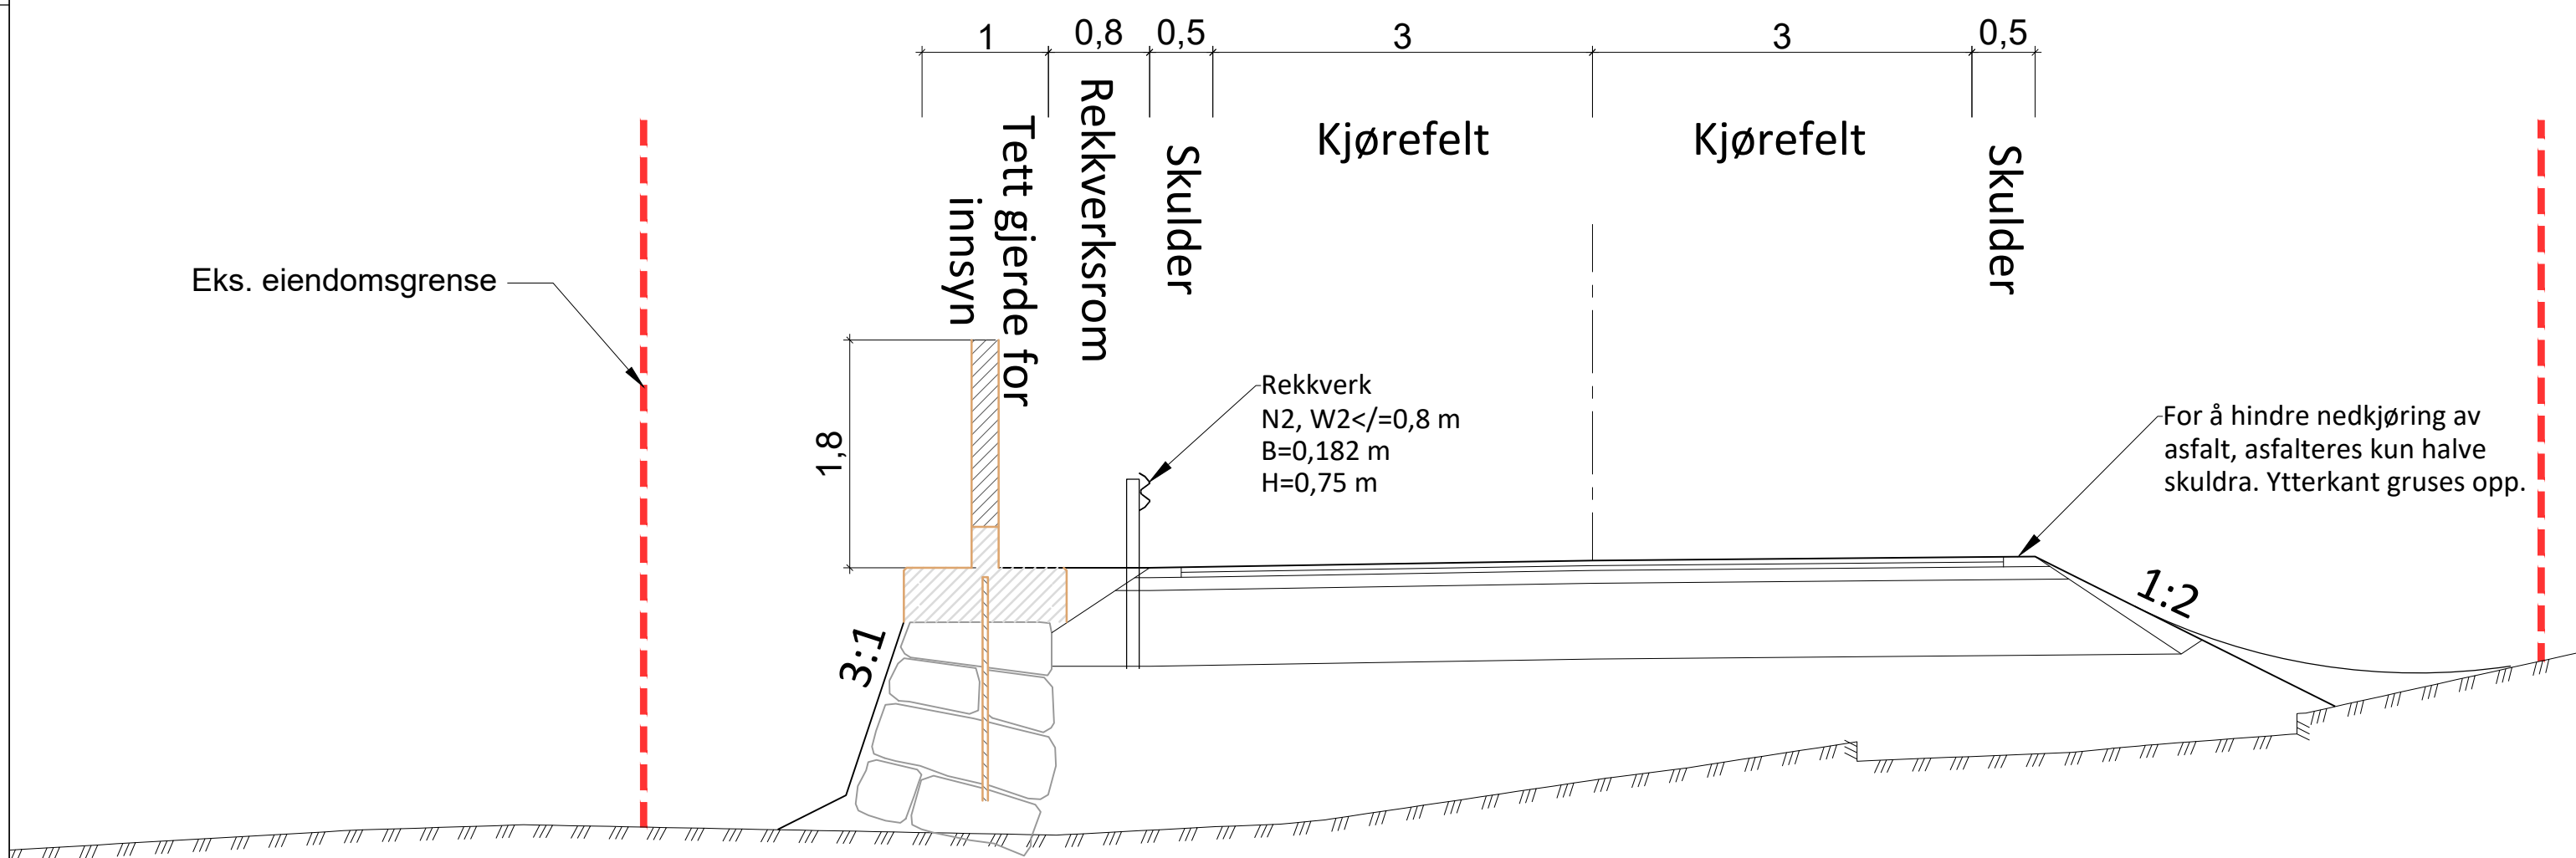


Normalprofil
Midlertidig adkomstveg

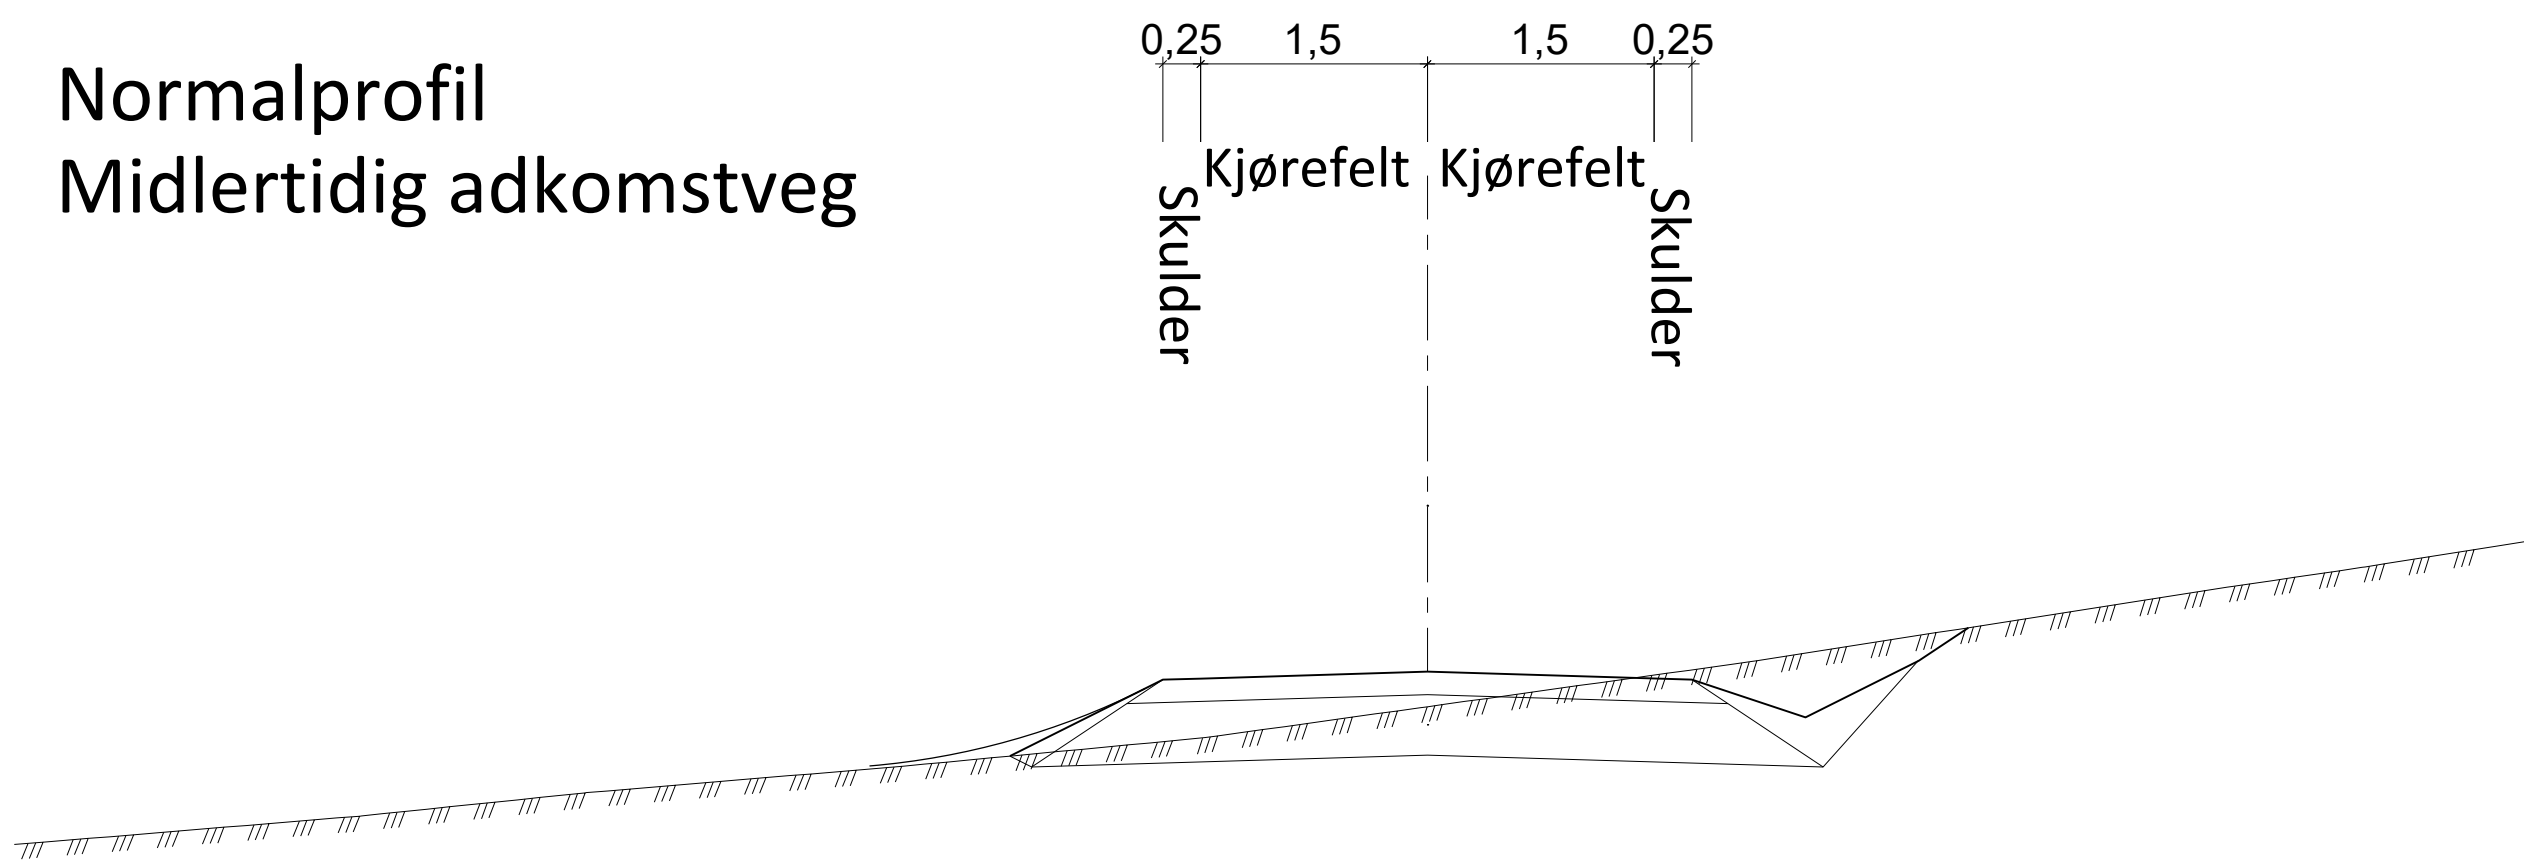


F-01	Vedlegg til reguleringsplan	05.04.24	MH	SSH	
Rev.	Tekst	Rev. dato	Tegn	Kont	
Prosjekt E12 Nerdalen VVA		Oppdragsgiver Kristiansund kommune			
Prosjektfase Reguleringsplan					
Dato 03.02.23	Oppdragsnr. 635931-01	Koordinatsystem UTM32	Heysderferanse NN2000		
Uttatt av MH	Kontrollert av SSH	Godkjent av TEV	Målestokk 1:50	Format A1	
Normalprofil Kvalvikveien og Storbuktveien			asplan viak 		
Tegningsnummer T F 121			Revisjon F-01		
Fag	Type	Løper			


Normalprofil Havmyrveien
Fjellskjæring med fanggrøft

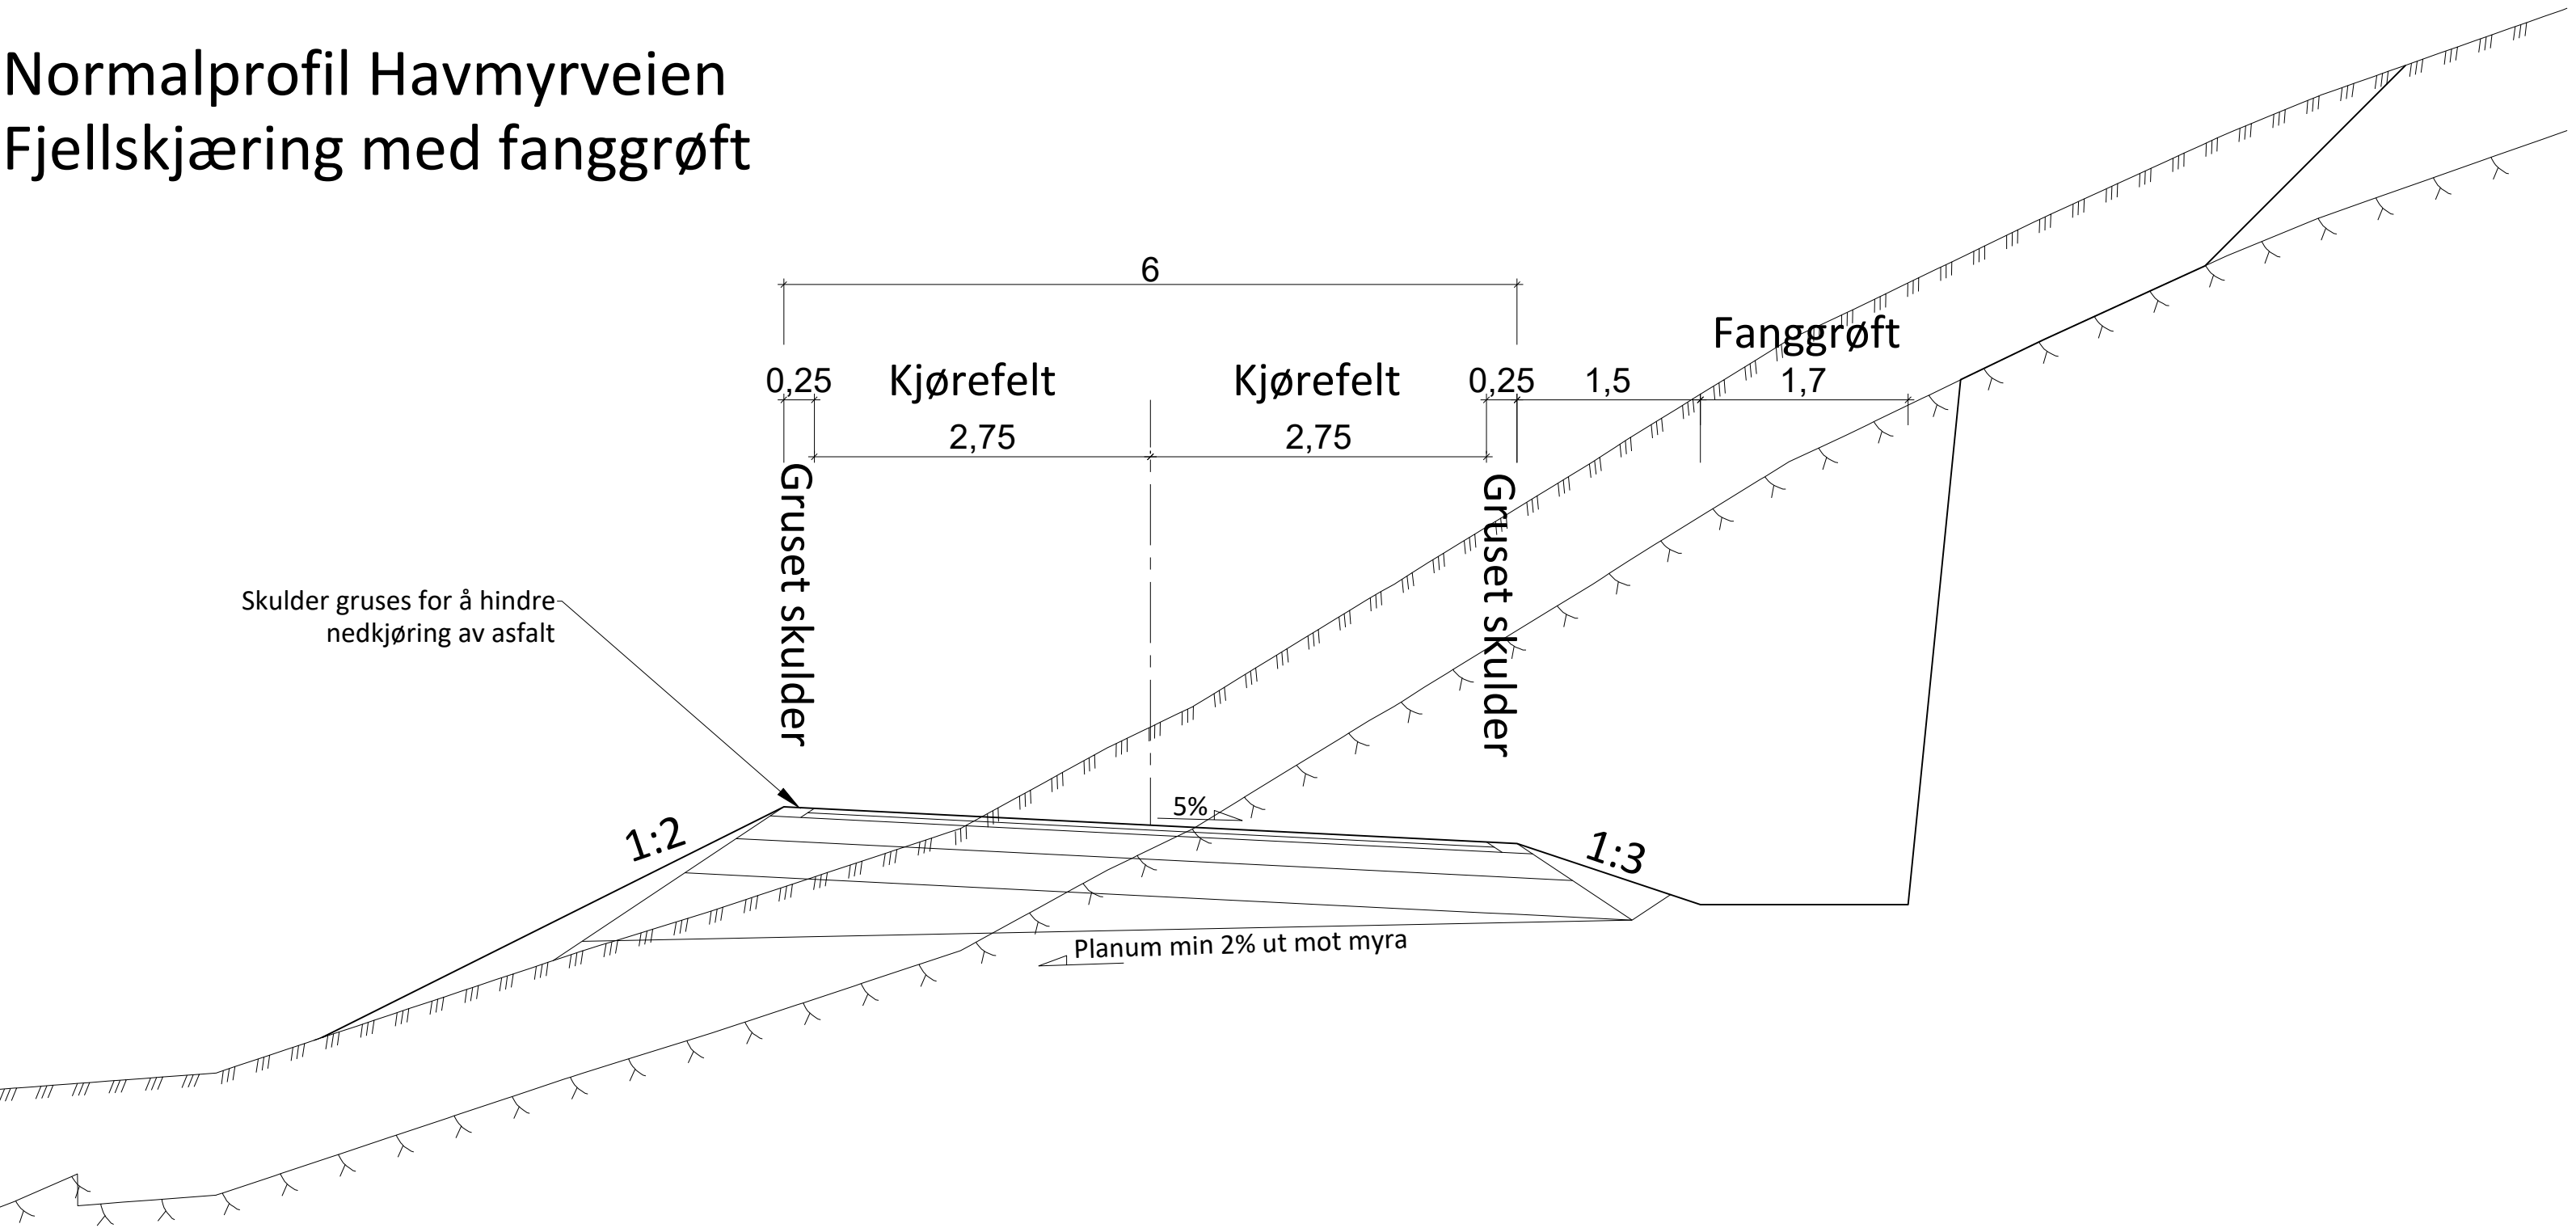

Normalprofil Havmyrveien
Fylling

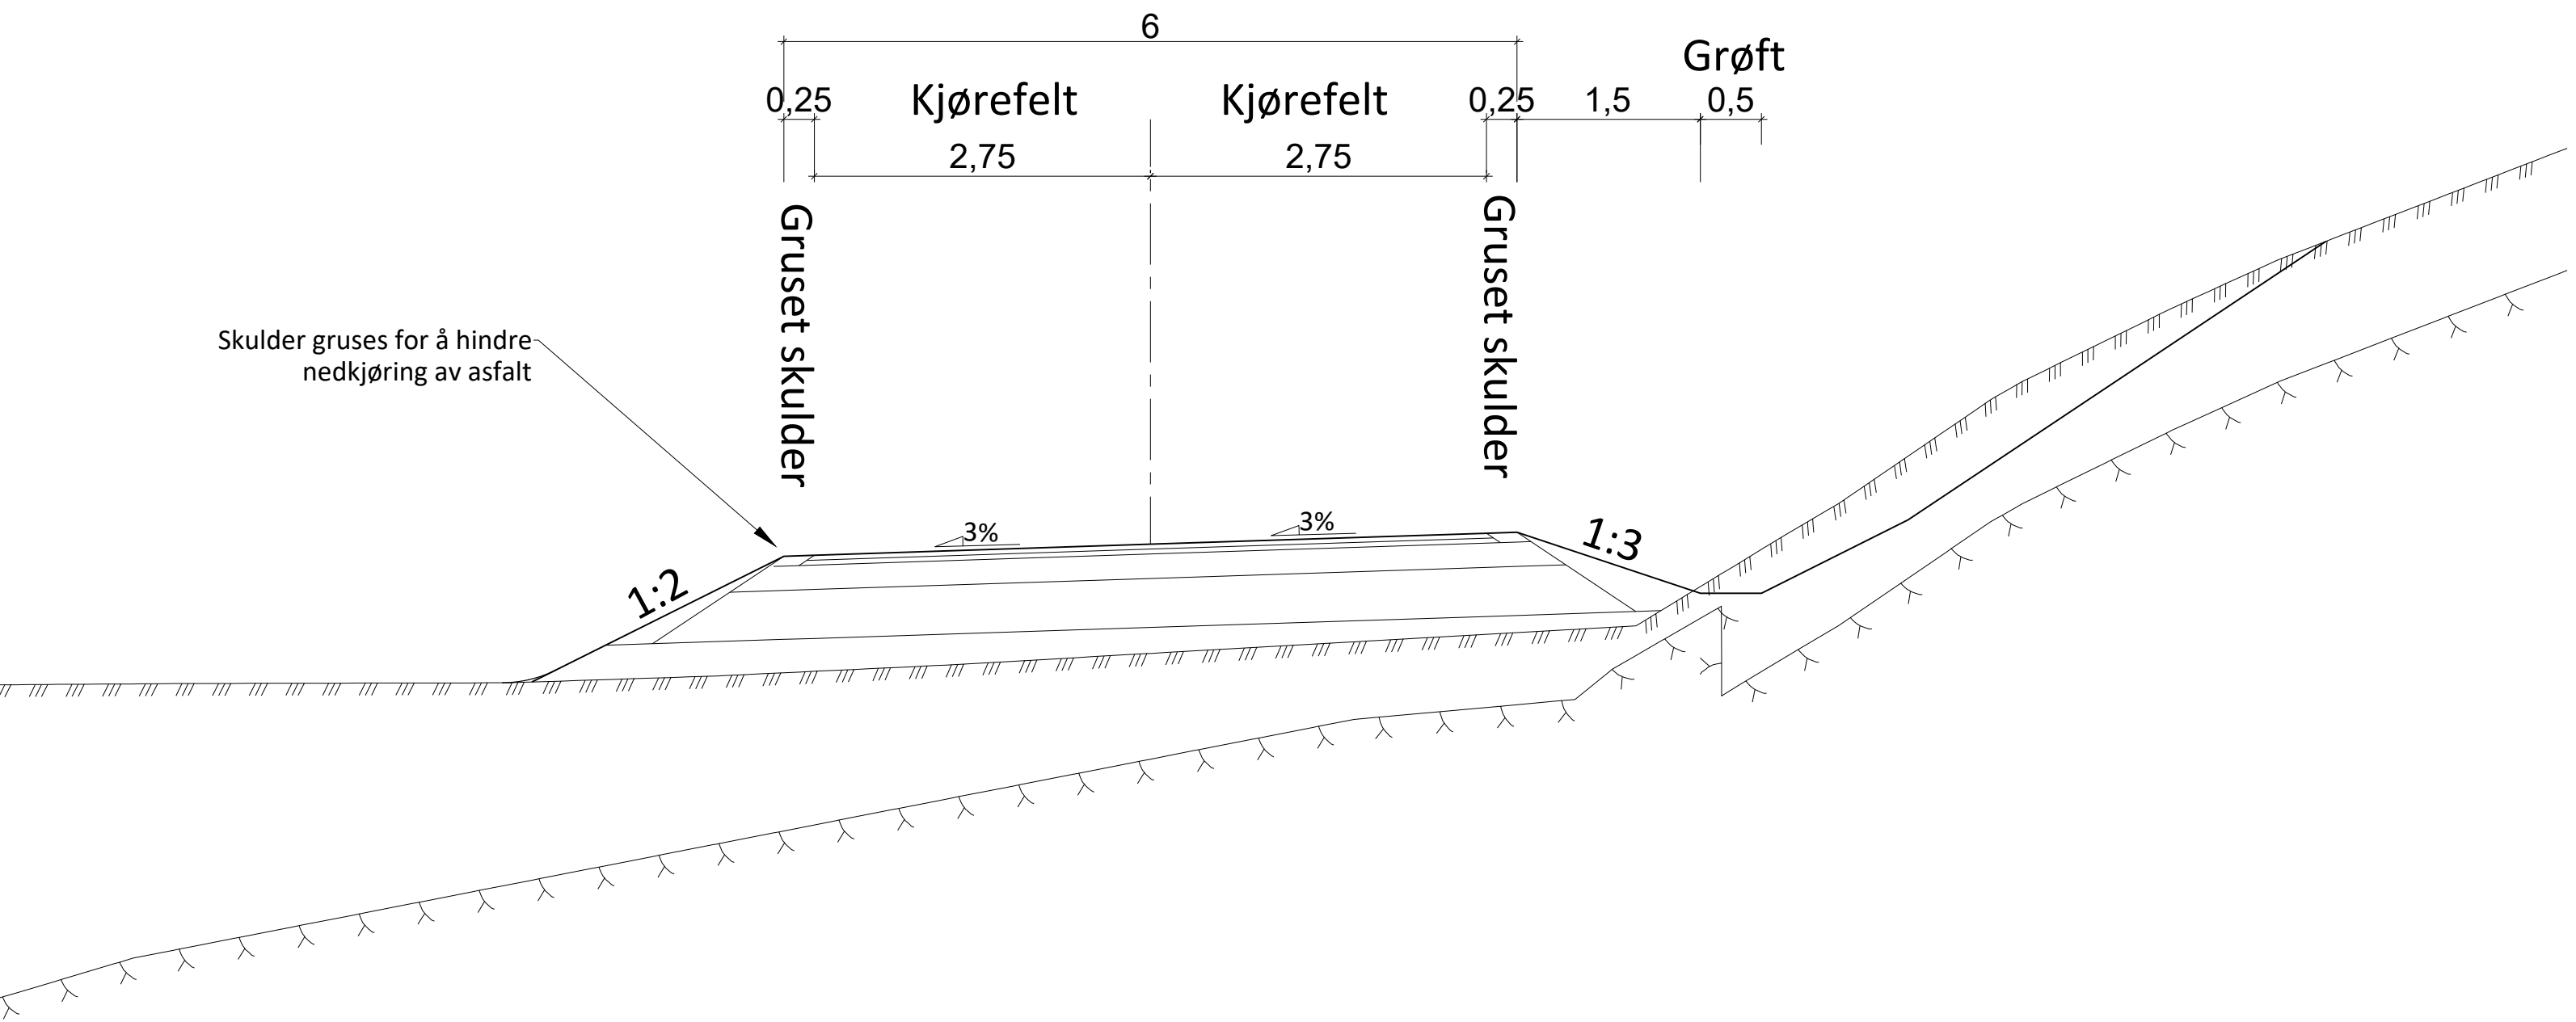

Normalprofil Perkvernveien

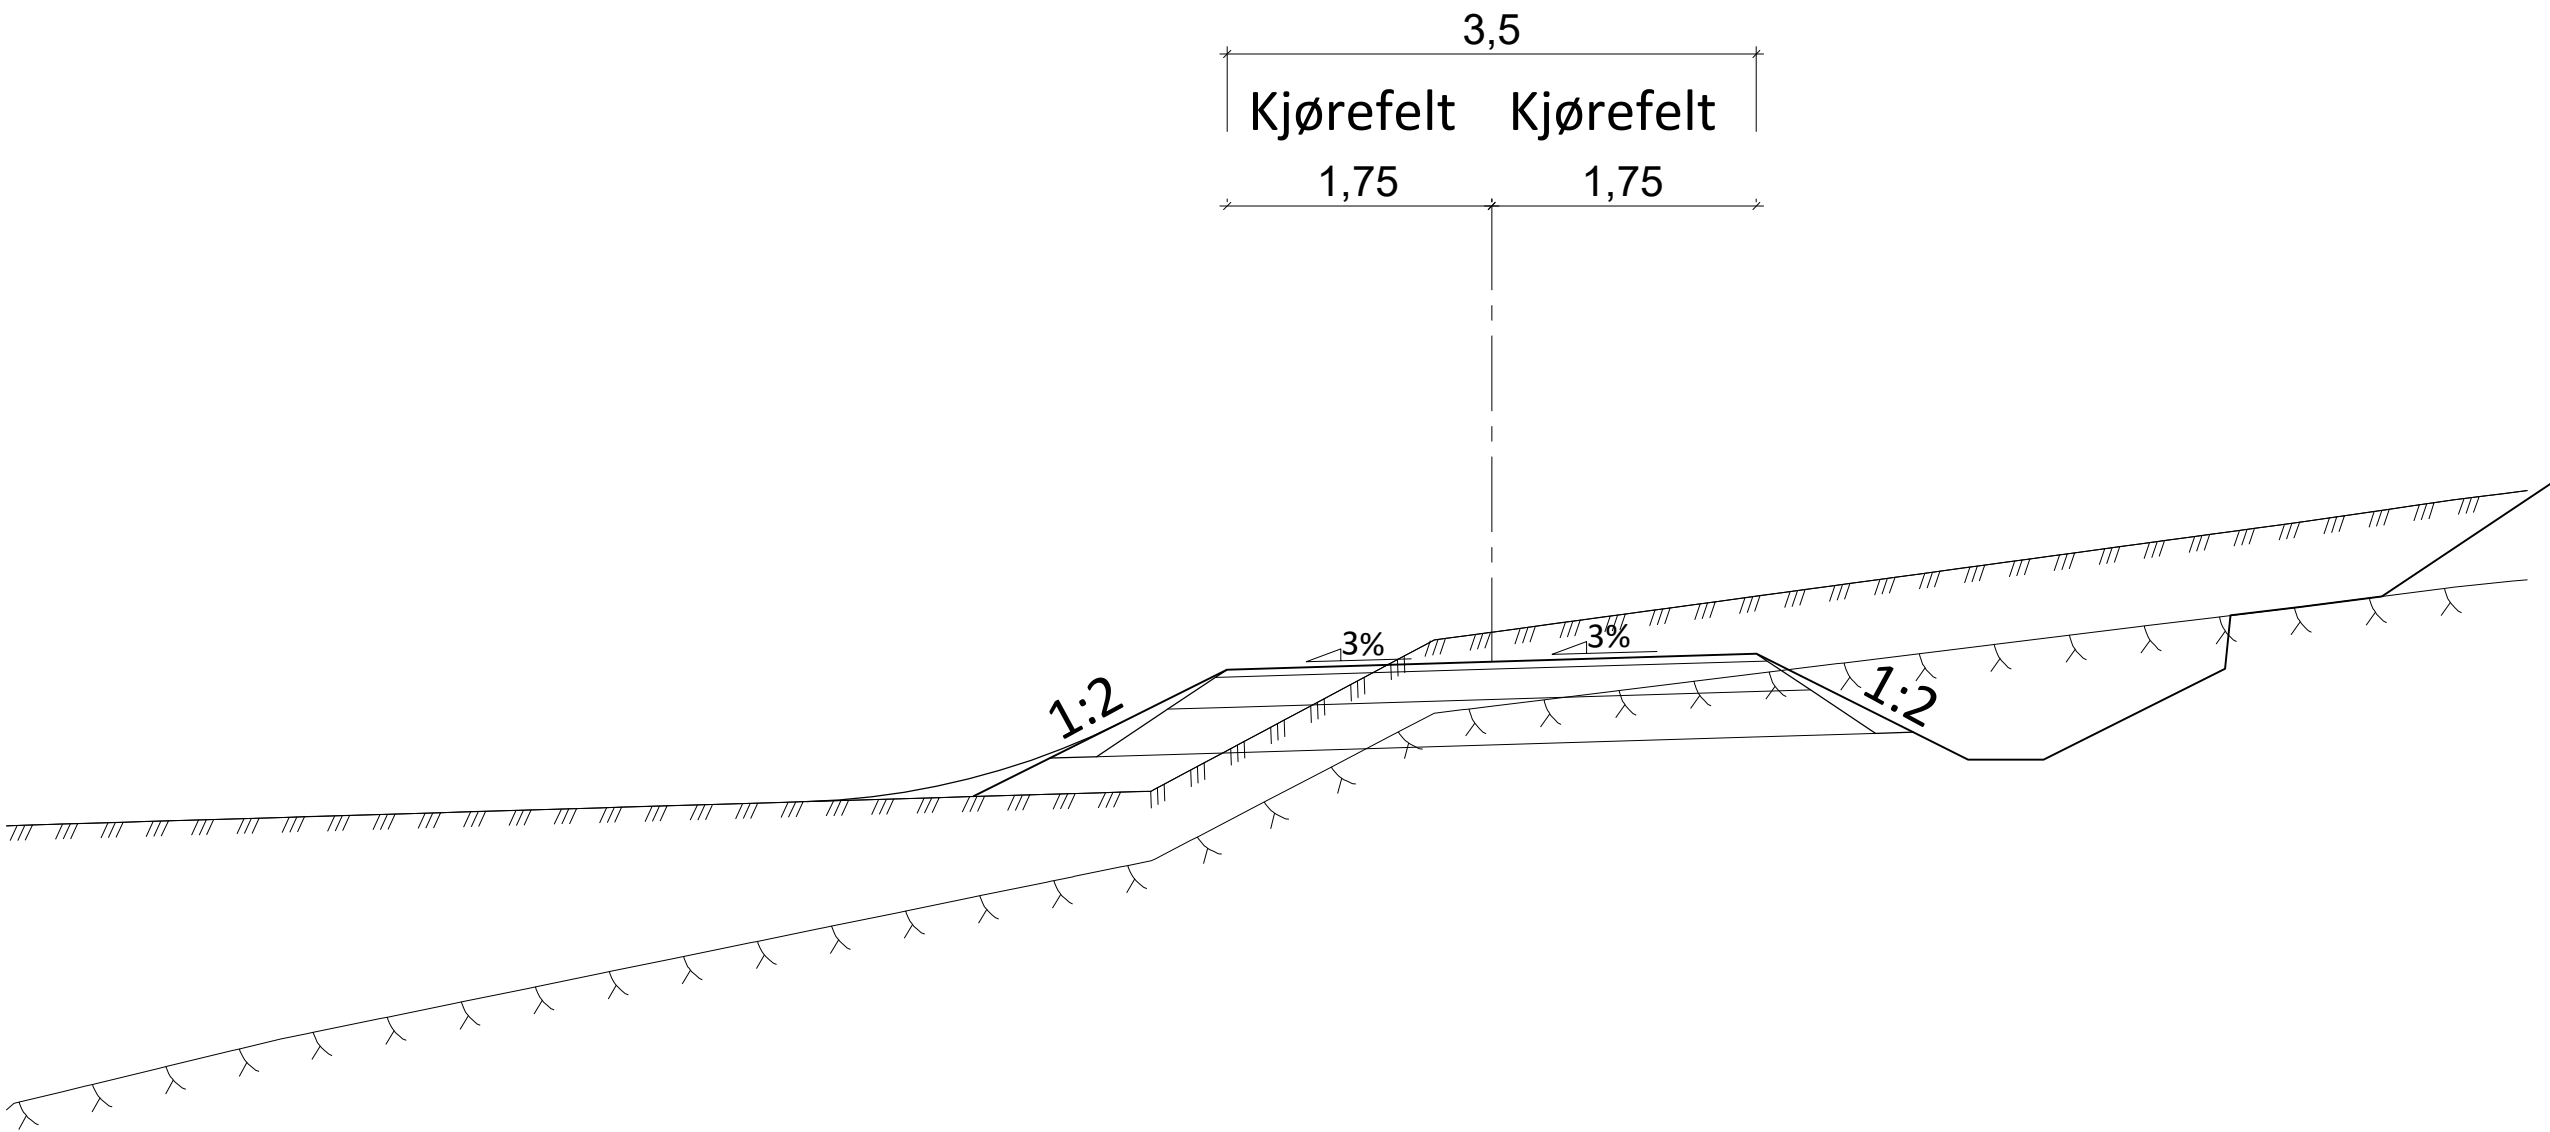

F-01	Vedlegg til reguleringsplan			05.04.24	MH SSH
Rev.	Tekst			Rev.dato	Tegn. Kont.
Prosjekt			Oppdragsgiver		
E13 Nerdalen VVA			Kristiansund kommune		
					
Prosjekttype					
Reguleringsplan					
Dato	Oppdragsnr		Koordinatsystem		Høydereferanse
07.09.22	635931-01		UTM32		NN2000
Utført av	Kontrollert av	Godkjent av	Målestokk	Format	
MH	SSH	TEV	1:50	A1	
Normalprofil			asplan		
Havmyrveien og Perkvernveien			viak 		
Tegningsnummer			Revisjon		
T F 131			F-01		
Fag	Type	Løpnr.			