


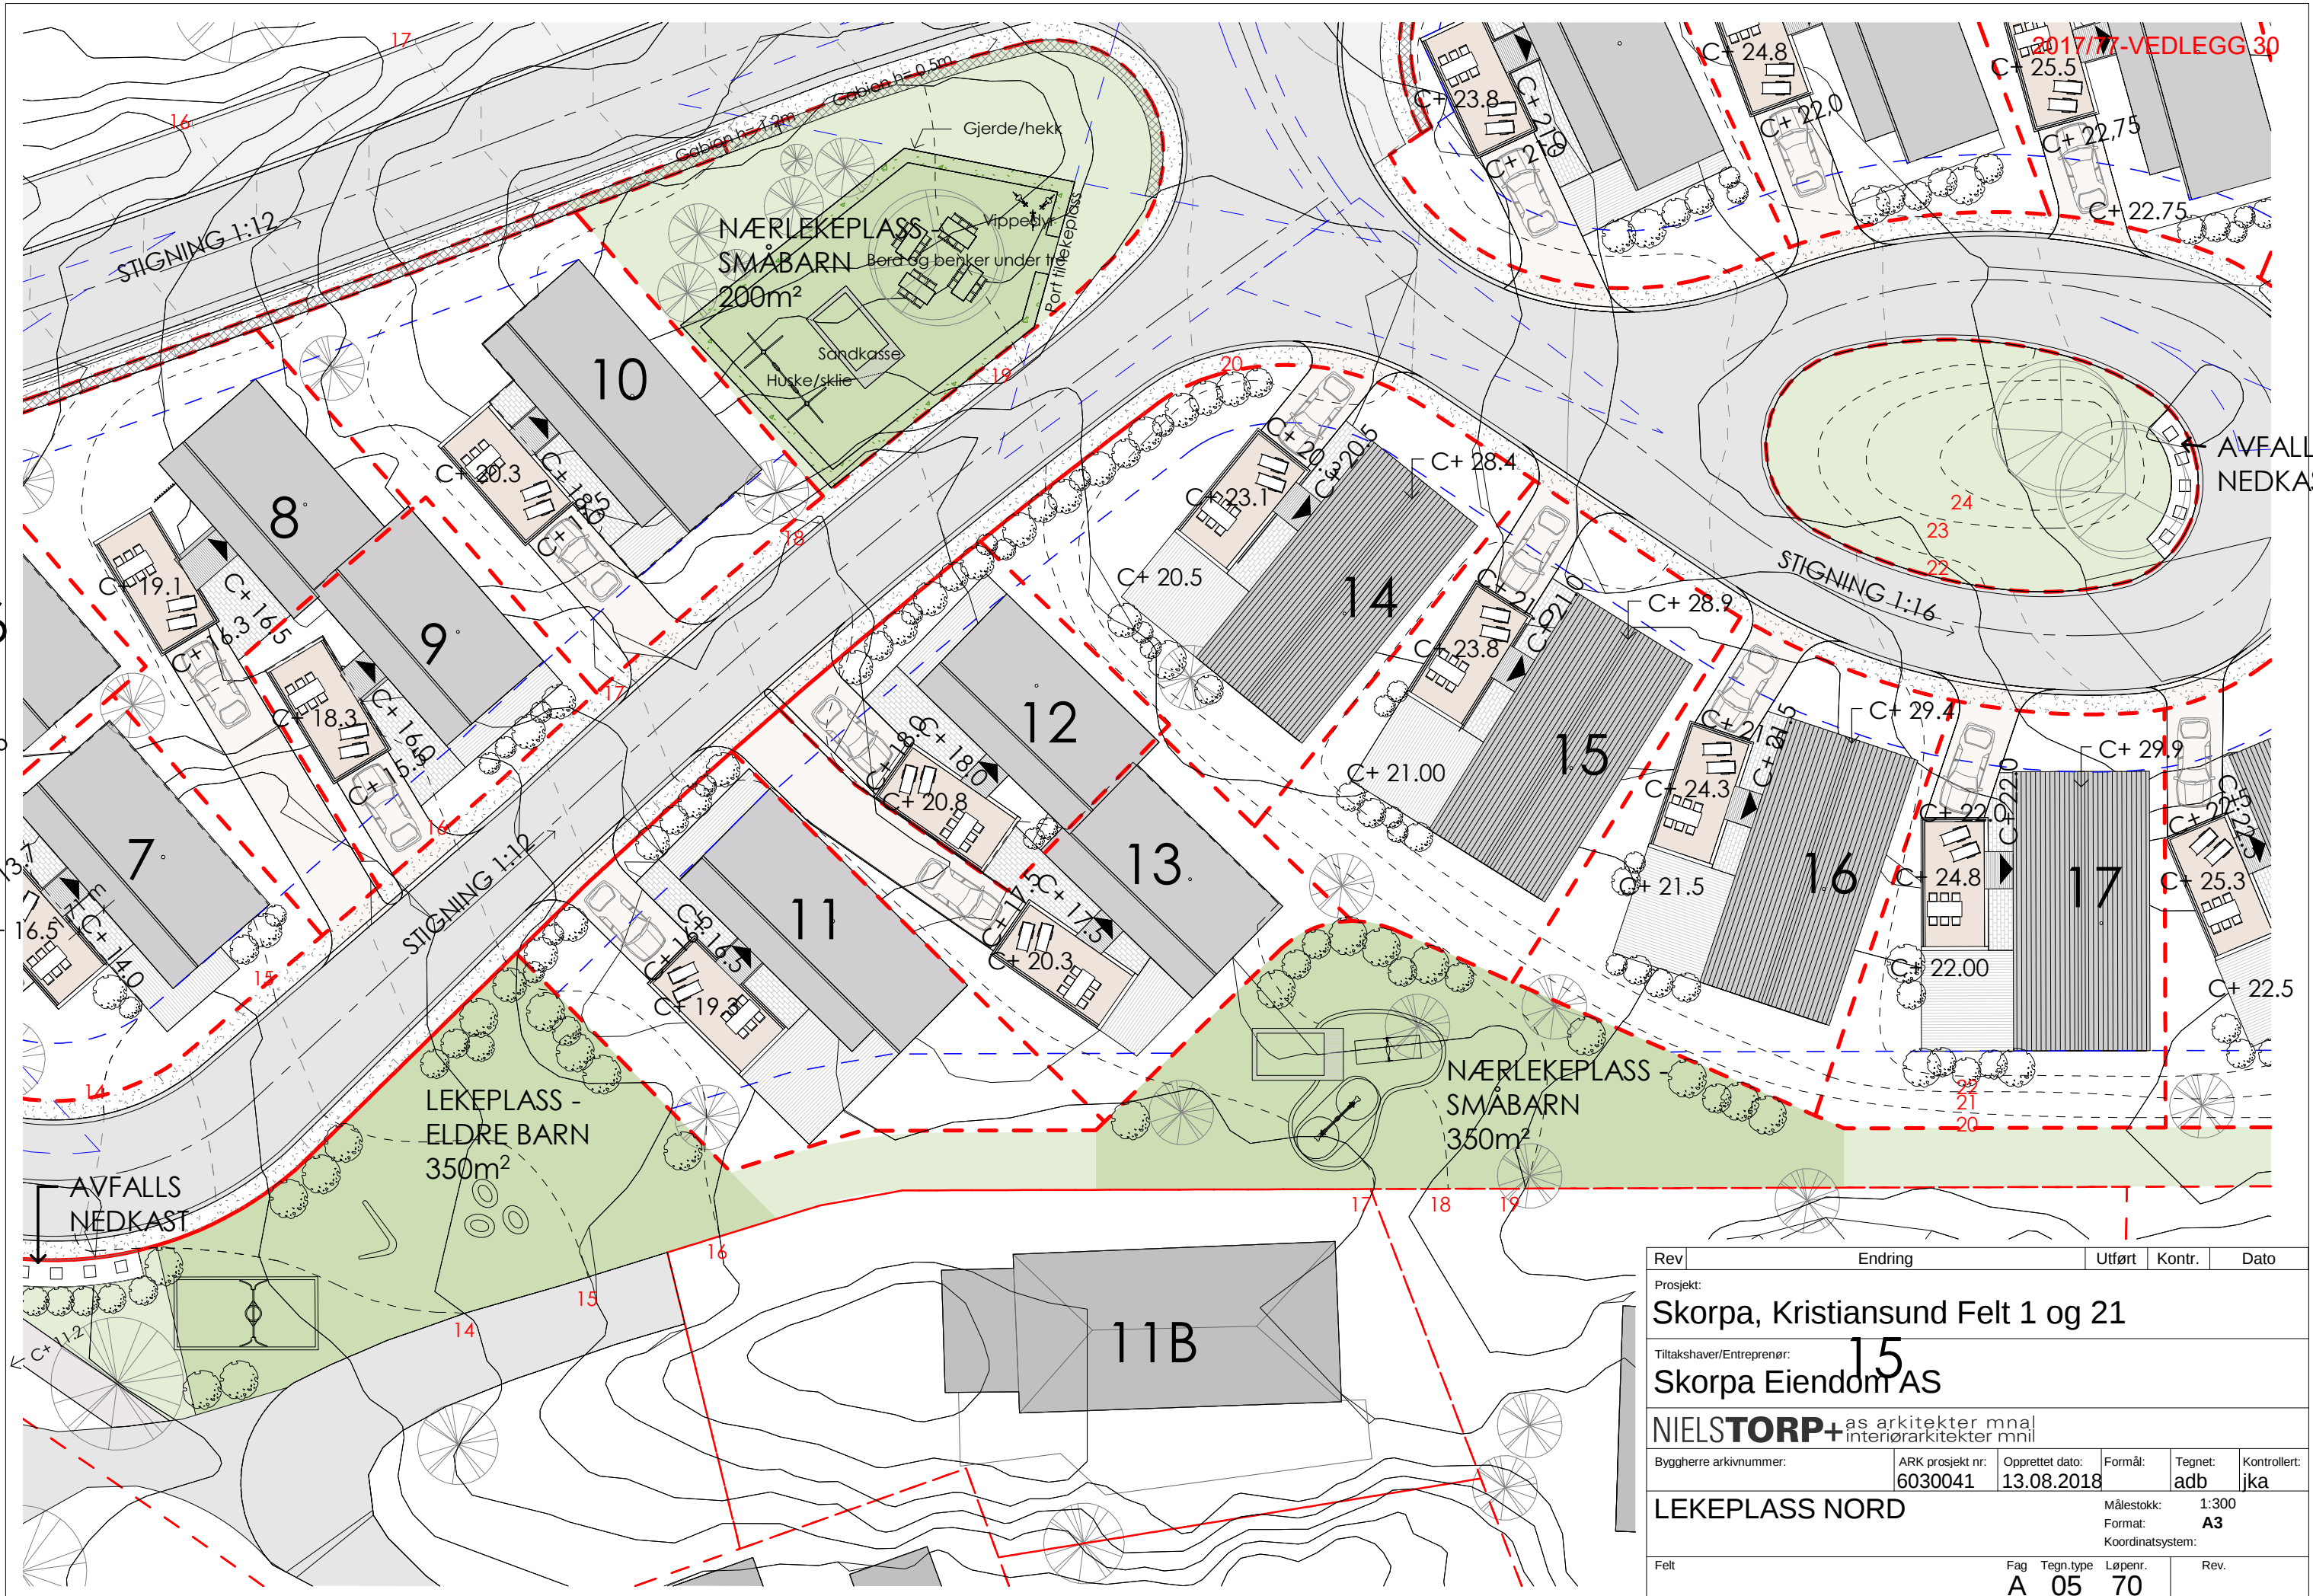

Rev	Endring	Utført	Kontr.	Dato
Prosjekt:				
Skorpa, Kristiansund Felt 1 og 21				
Tiltakshaver/Entreprenør:				
Skorpa Eiendom AS				
NIELSTORP+ as arkitekter mna				
interiørarkitekter mnl				
Byggherre arkivnummer:	ARK prosjekt nr:	Opprettet dato:	Formål:	Tegnet:
	6030041	13.08.2018		adb
LEKEPLASS NORD			Målestokk:	1:300
			Format:	A3
			Koordinatsystem:	
Felt	Fag	Tegn.type	Løpenr.	Rev.
	A	05	70	