
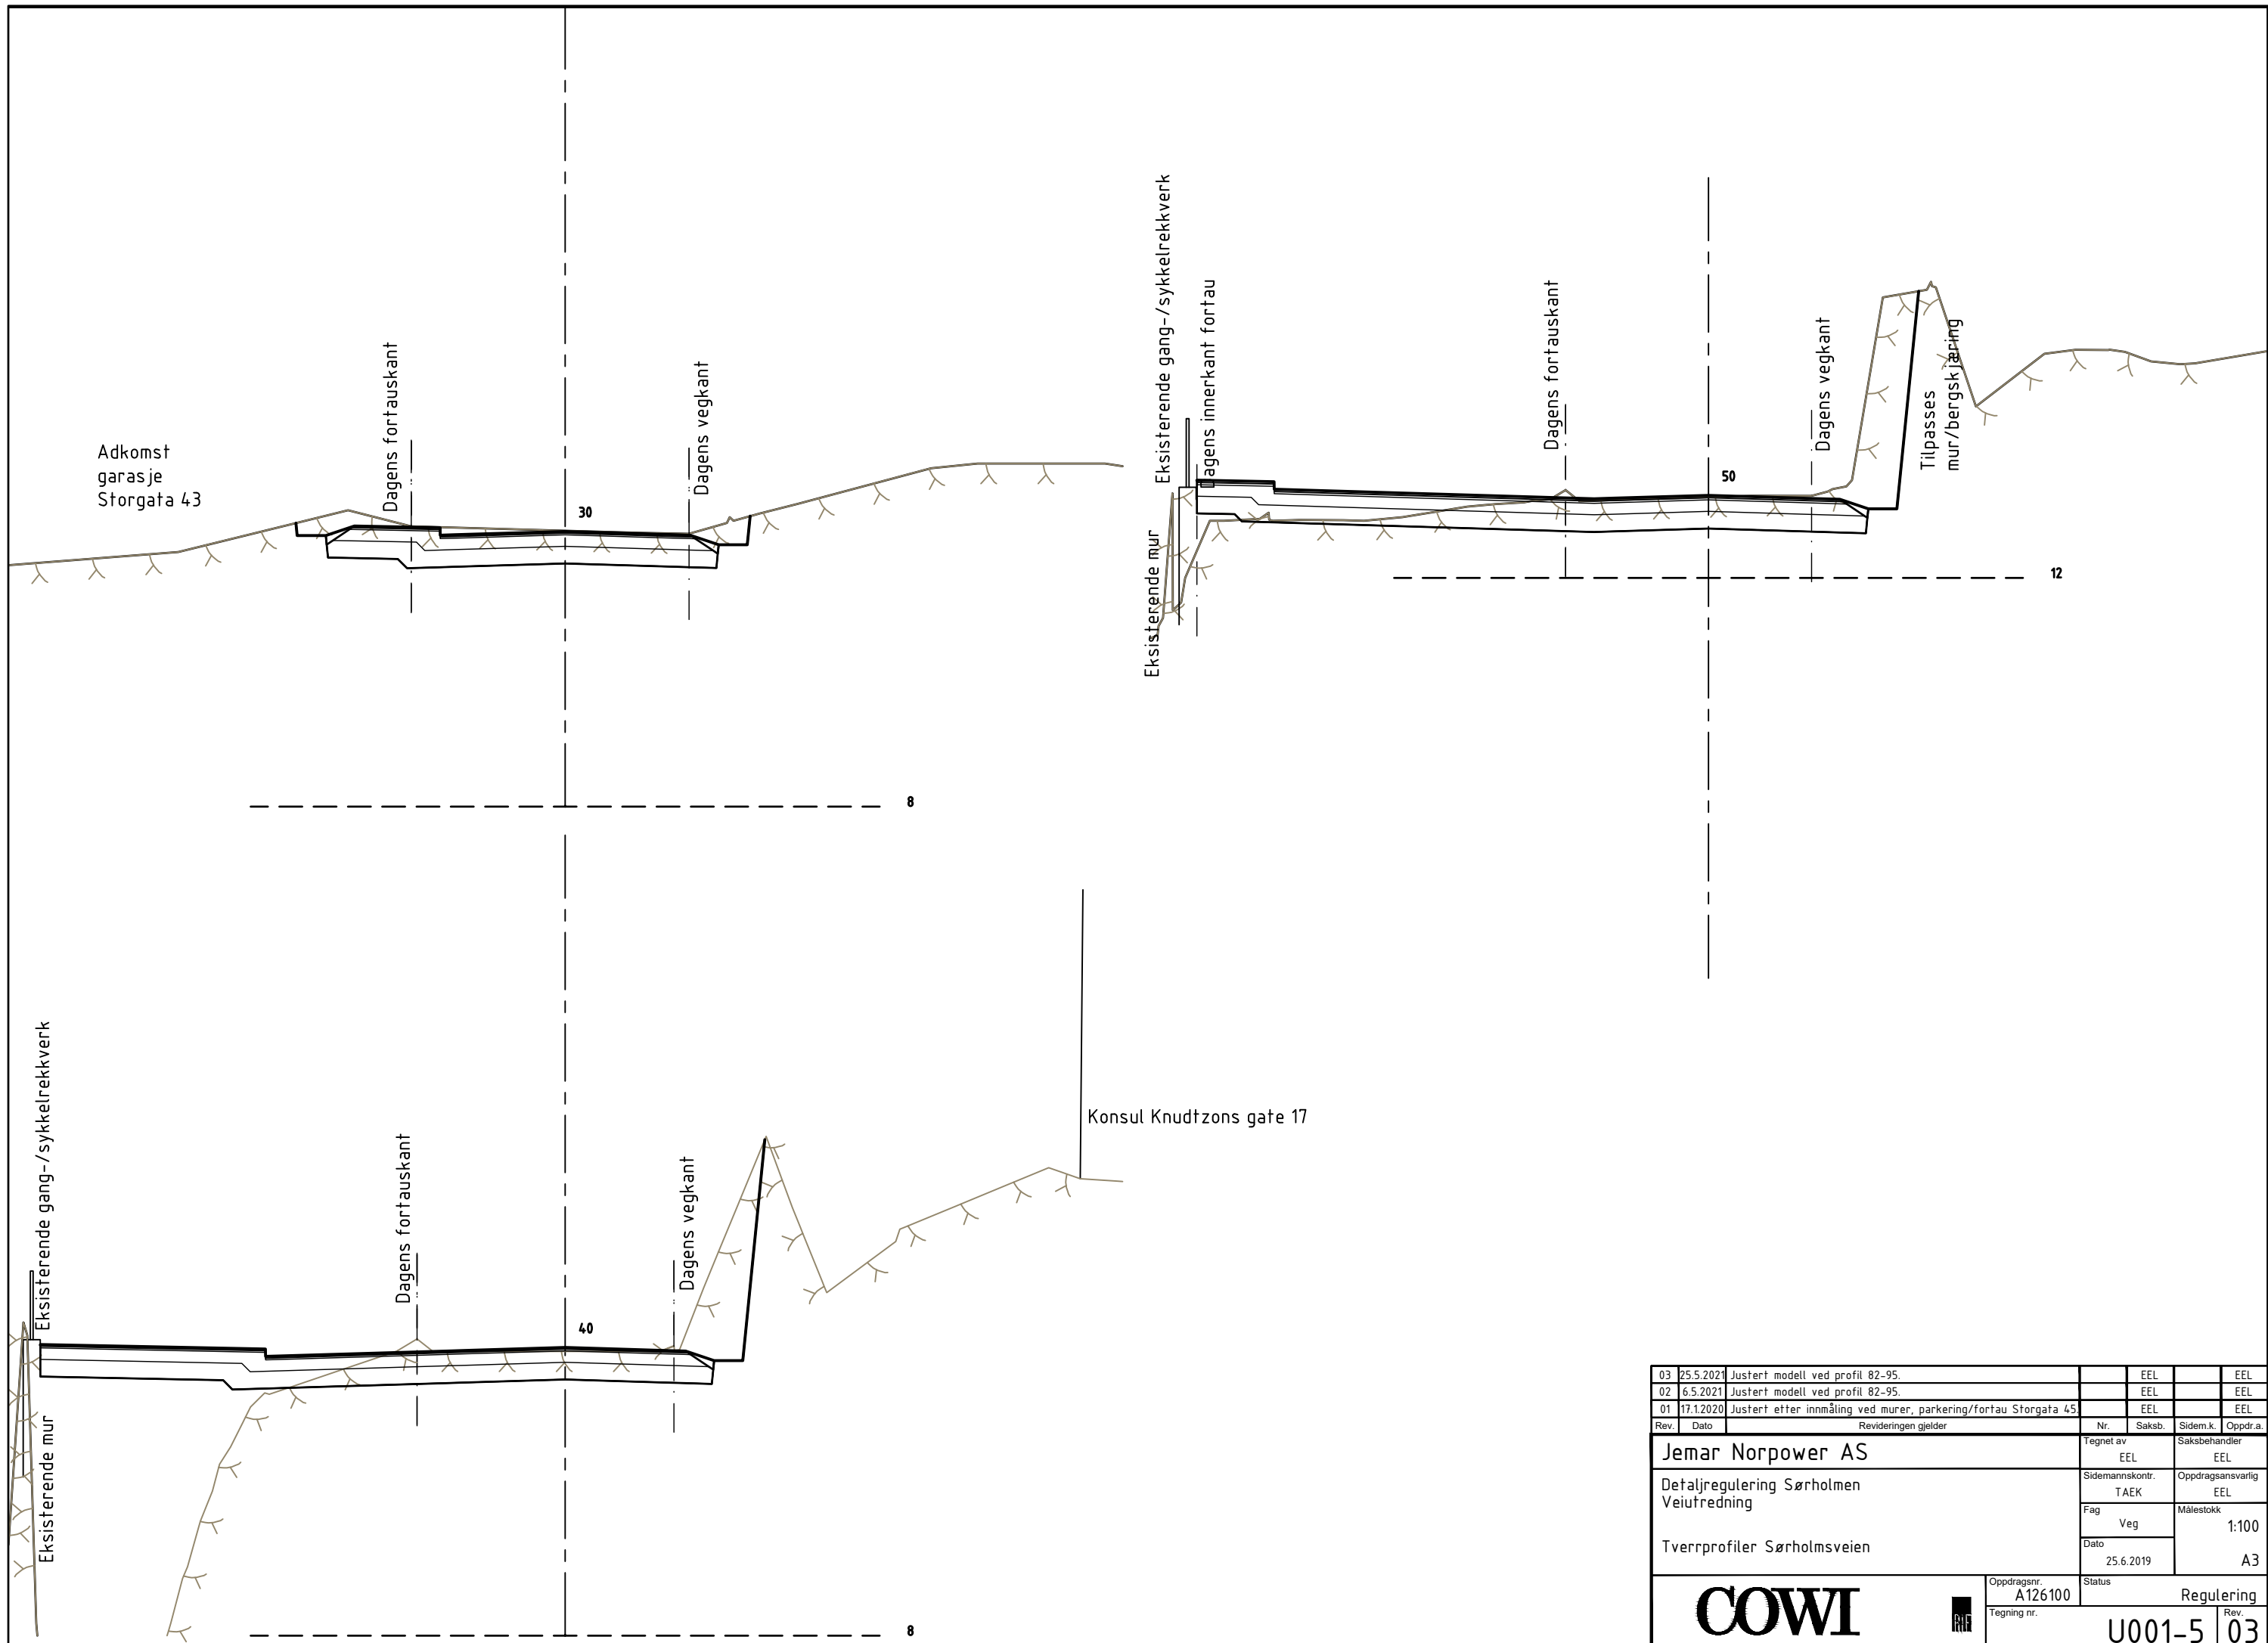
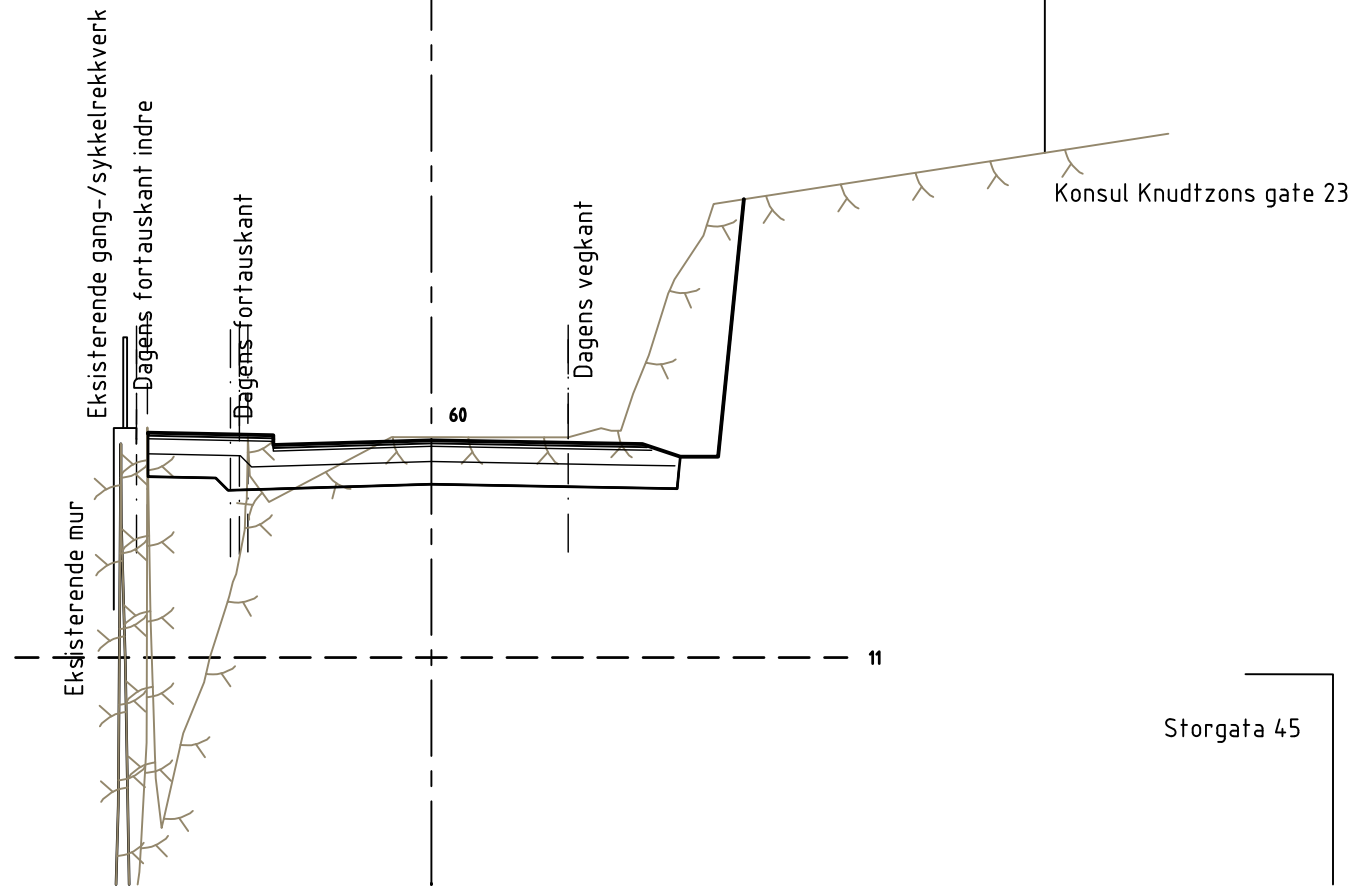


03	25.5.2021	Justert modell ved profil 82-95.		EEL		EEL
02	6.5.2021	Justert modell ved profil 82-95.		EEL		EEL
01	17.1.2020	Justert etter innmåling ved murer, parkering/fortau Storgata 45		EEL		EEL
Rev.	Dato	Revideringen gjelder	Nr.	Saksb.	Sidem.k.	Oppdr.a.
Jemar Norpower AS			Tegnet av		Saksbehandler	
Detaljregulering Sørholmen			EEL		EEL	
Veitredning			Sidemannskont.		Oppdragsansvarlig	
			TAEK		EEL	
			Fag		Målestokk	
			Veg		1:100	
Tverrprofiler Sørholmsveien			Dato		A3	
			25.6.2019			
 			Oppdragsnr.		Status	
			A126100		Regulering	
			Tegning nr.		Rev.	
			U001-5		03	






03	25.5.2021	Justert modell ved profil 82-95.		EEL		EEL
02	6.5.2021	Justert modell ved profil 82-95.		EEL		EEL
01	17.1.2020	Justert etter innmåling ved murer, parkering/fortau Storgata 45		EEL		EEL
Rev.	Dato	Revideringen gjelder	Nr.	Saksb.	Sidem.k.	Oppdr.a.
Jemar Norpower AS			Tegnet av		Saksbehandler	
Detaljregulering Sørholmen			EEL		EEL	
Veitretning			Sidemannskont.		Oppdragsansvarlig	
			TAEK		EEL	
			Fag		Målestokk	
Tverrprofiler Sørholmsveien			Veg		1:100	
			Dato		A3	
			25.6.2019			
<b>COWI</b>			Oppdragsnr.		Status	
			A126100		Regulering	
			Tegning nr.		Rev.	
			U001-5		03	

Storgata 45



Storgata 45


Storgata 45

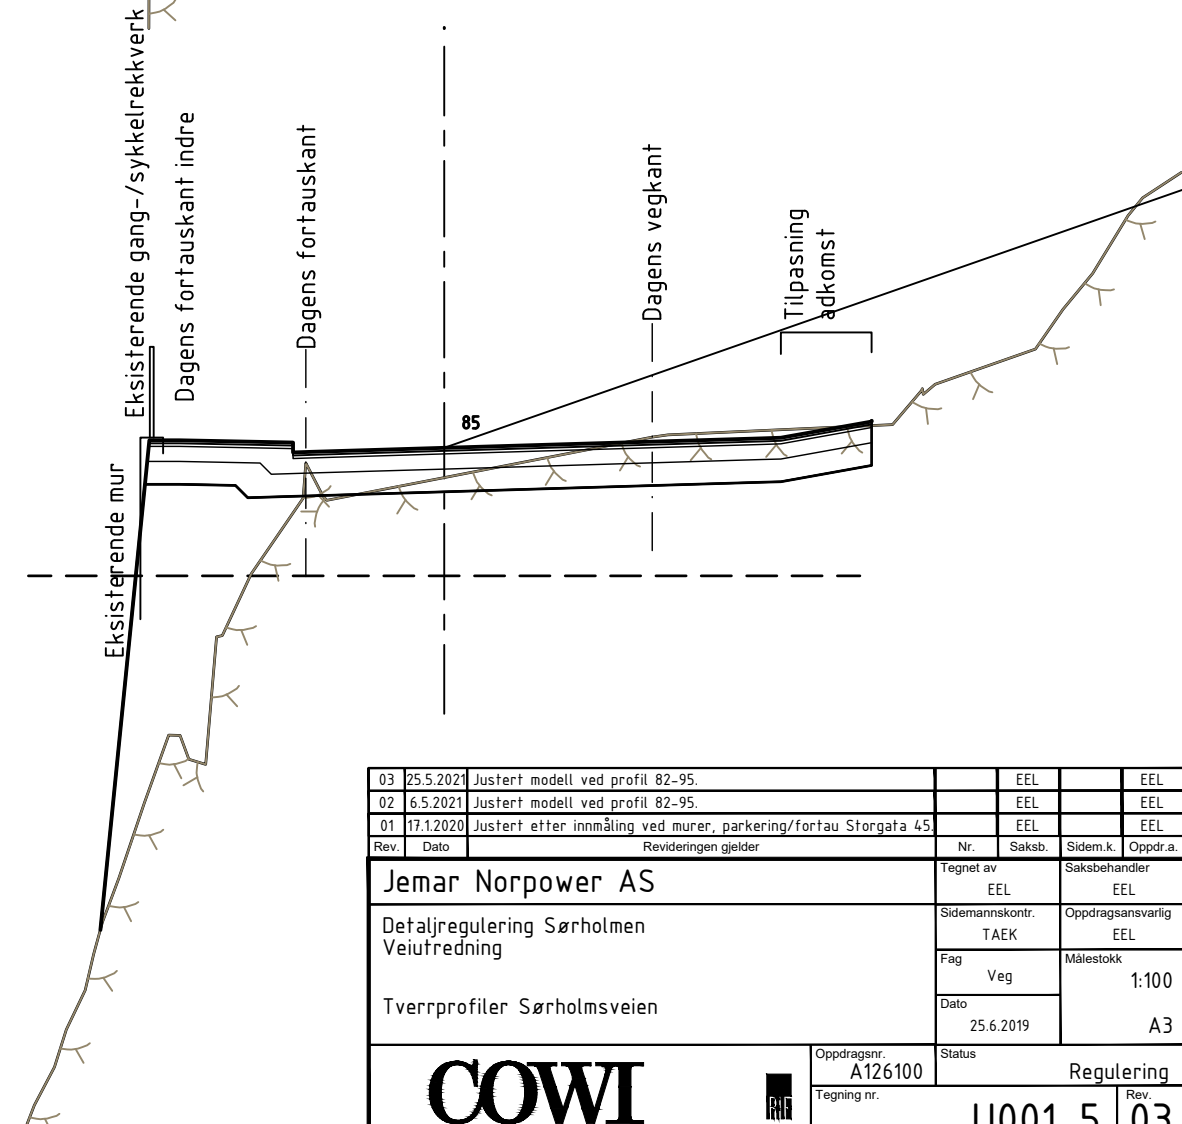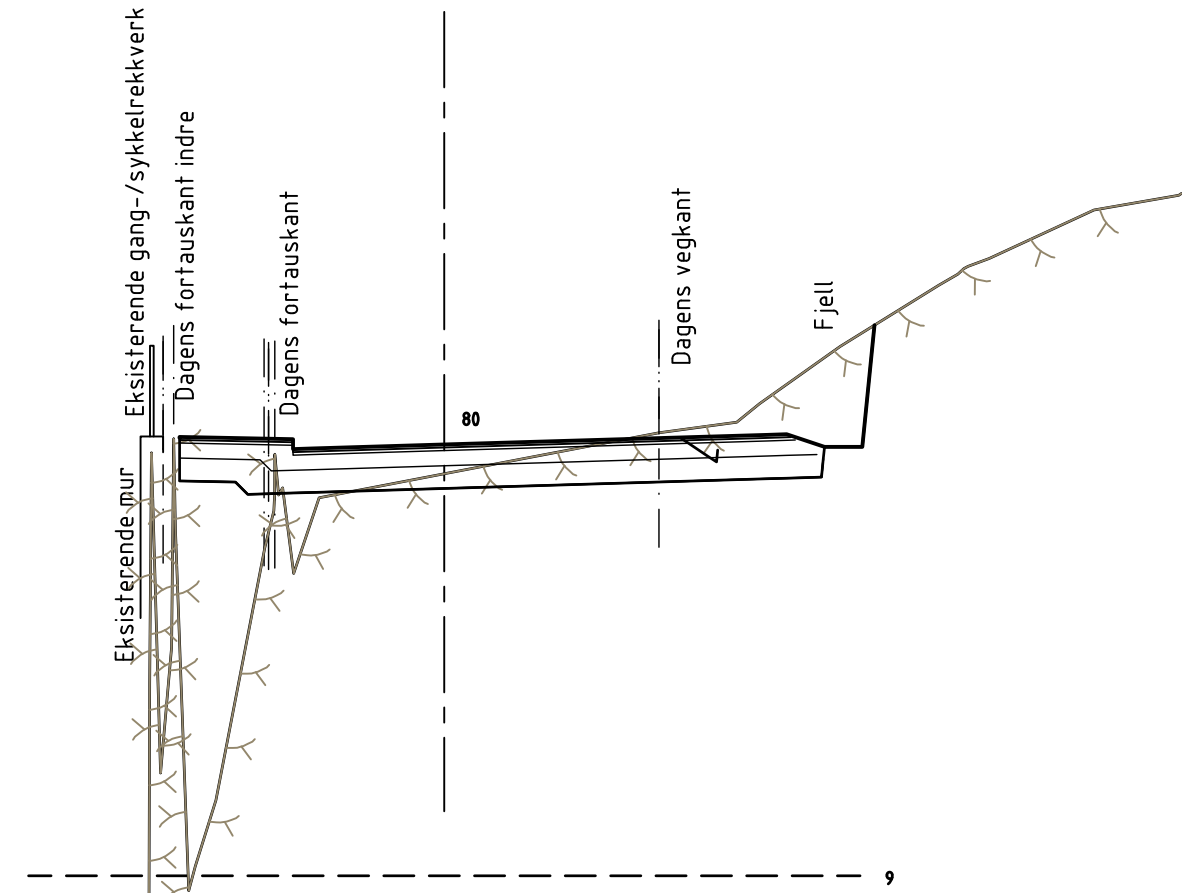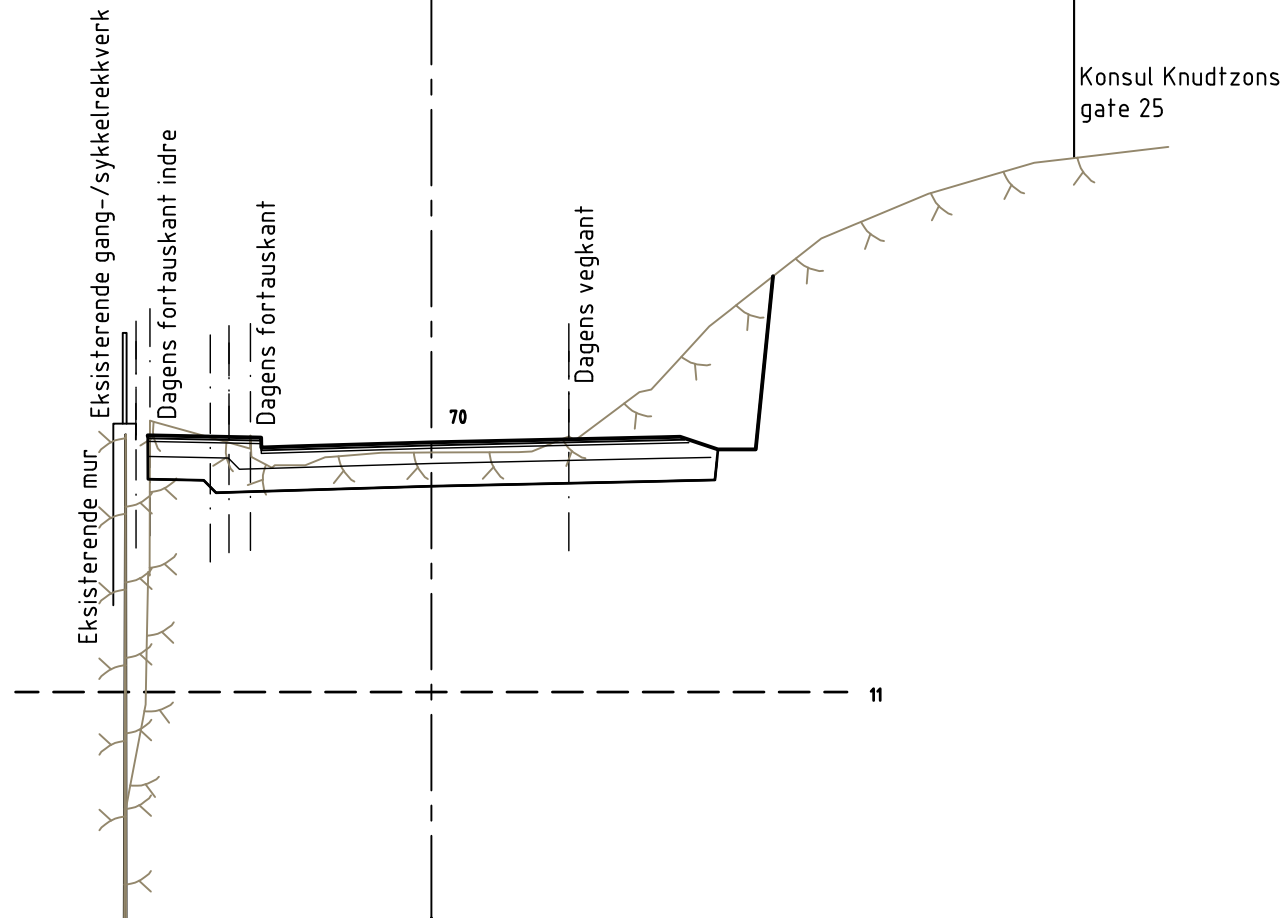


03	25.5.2021	Justert modell ved profil 82-95.			EEL		EEL
02	6.5.2021	Justert modell ved profil 82-95.			EEL		EEL
01	17.12.2020	Justert etter innmåling ved murer, parkering/fortau Storgata 45			EEL		EEL
Rev.	Dato	Revideringen gjelder		Nr.	Saksb.	Sidem.k.	Oppdr.a.
Tegnet av				Saksbehandler			
Jemar Norpower AS				EEL			
Detaljregulering Sørholmen				Sidemannskontr.			
Veitfredning				TAEK			
Oppdragsansvarlig				EEL			
Fag				Målestokk			
Veg				1:100			
Dato				Status			
25.6.2019				A3			
Oppdragsnr.			Status		Regulering		
A126100			Regulering		Rev.		
Tegning nr.			U001-5		03		

**COWI**



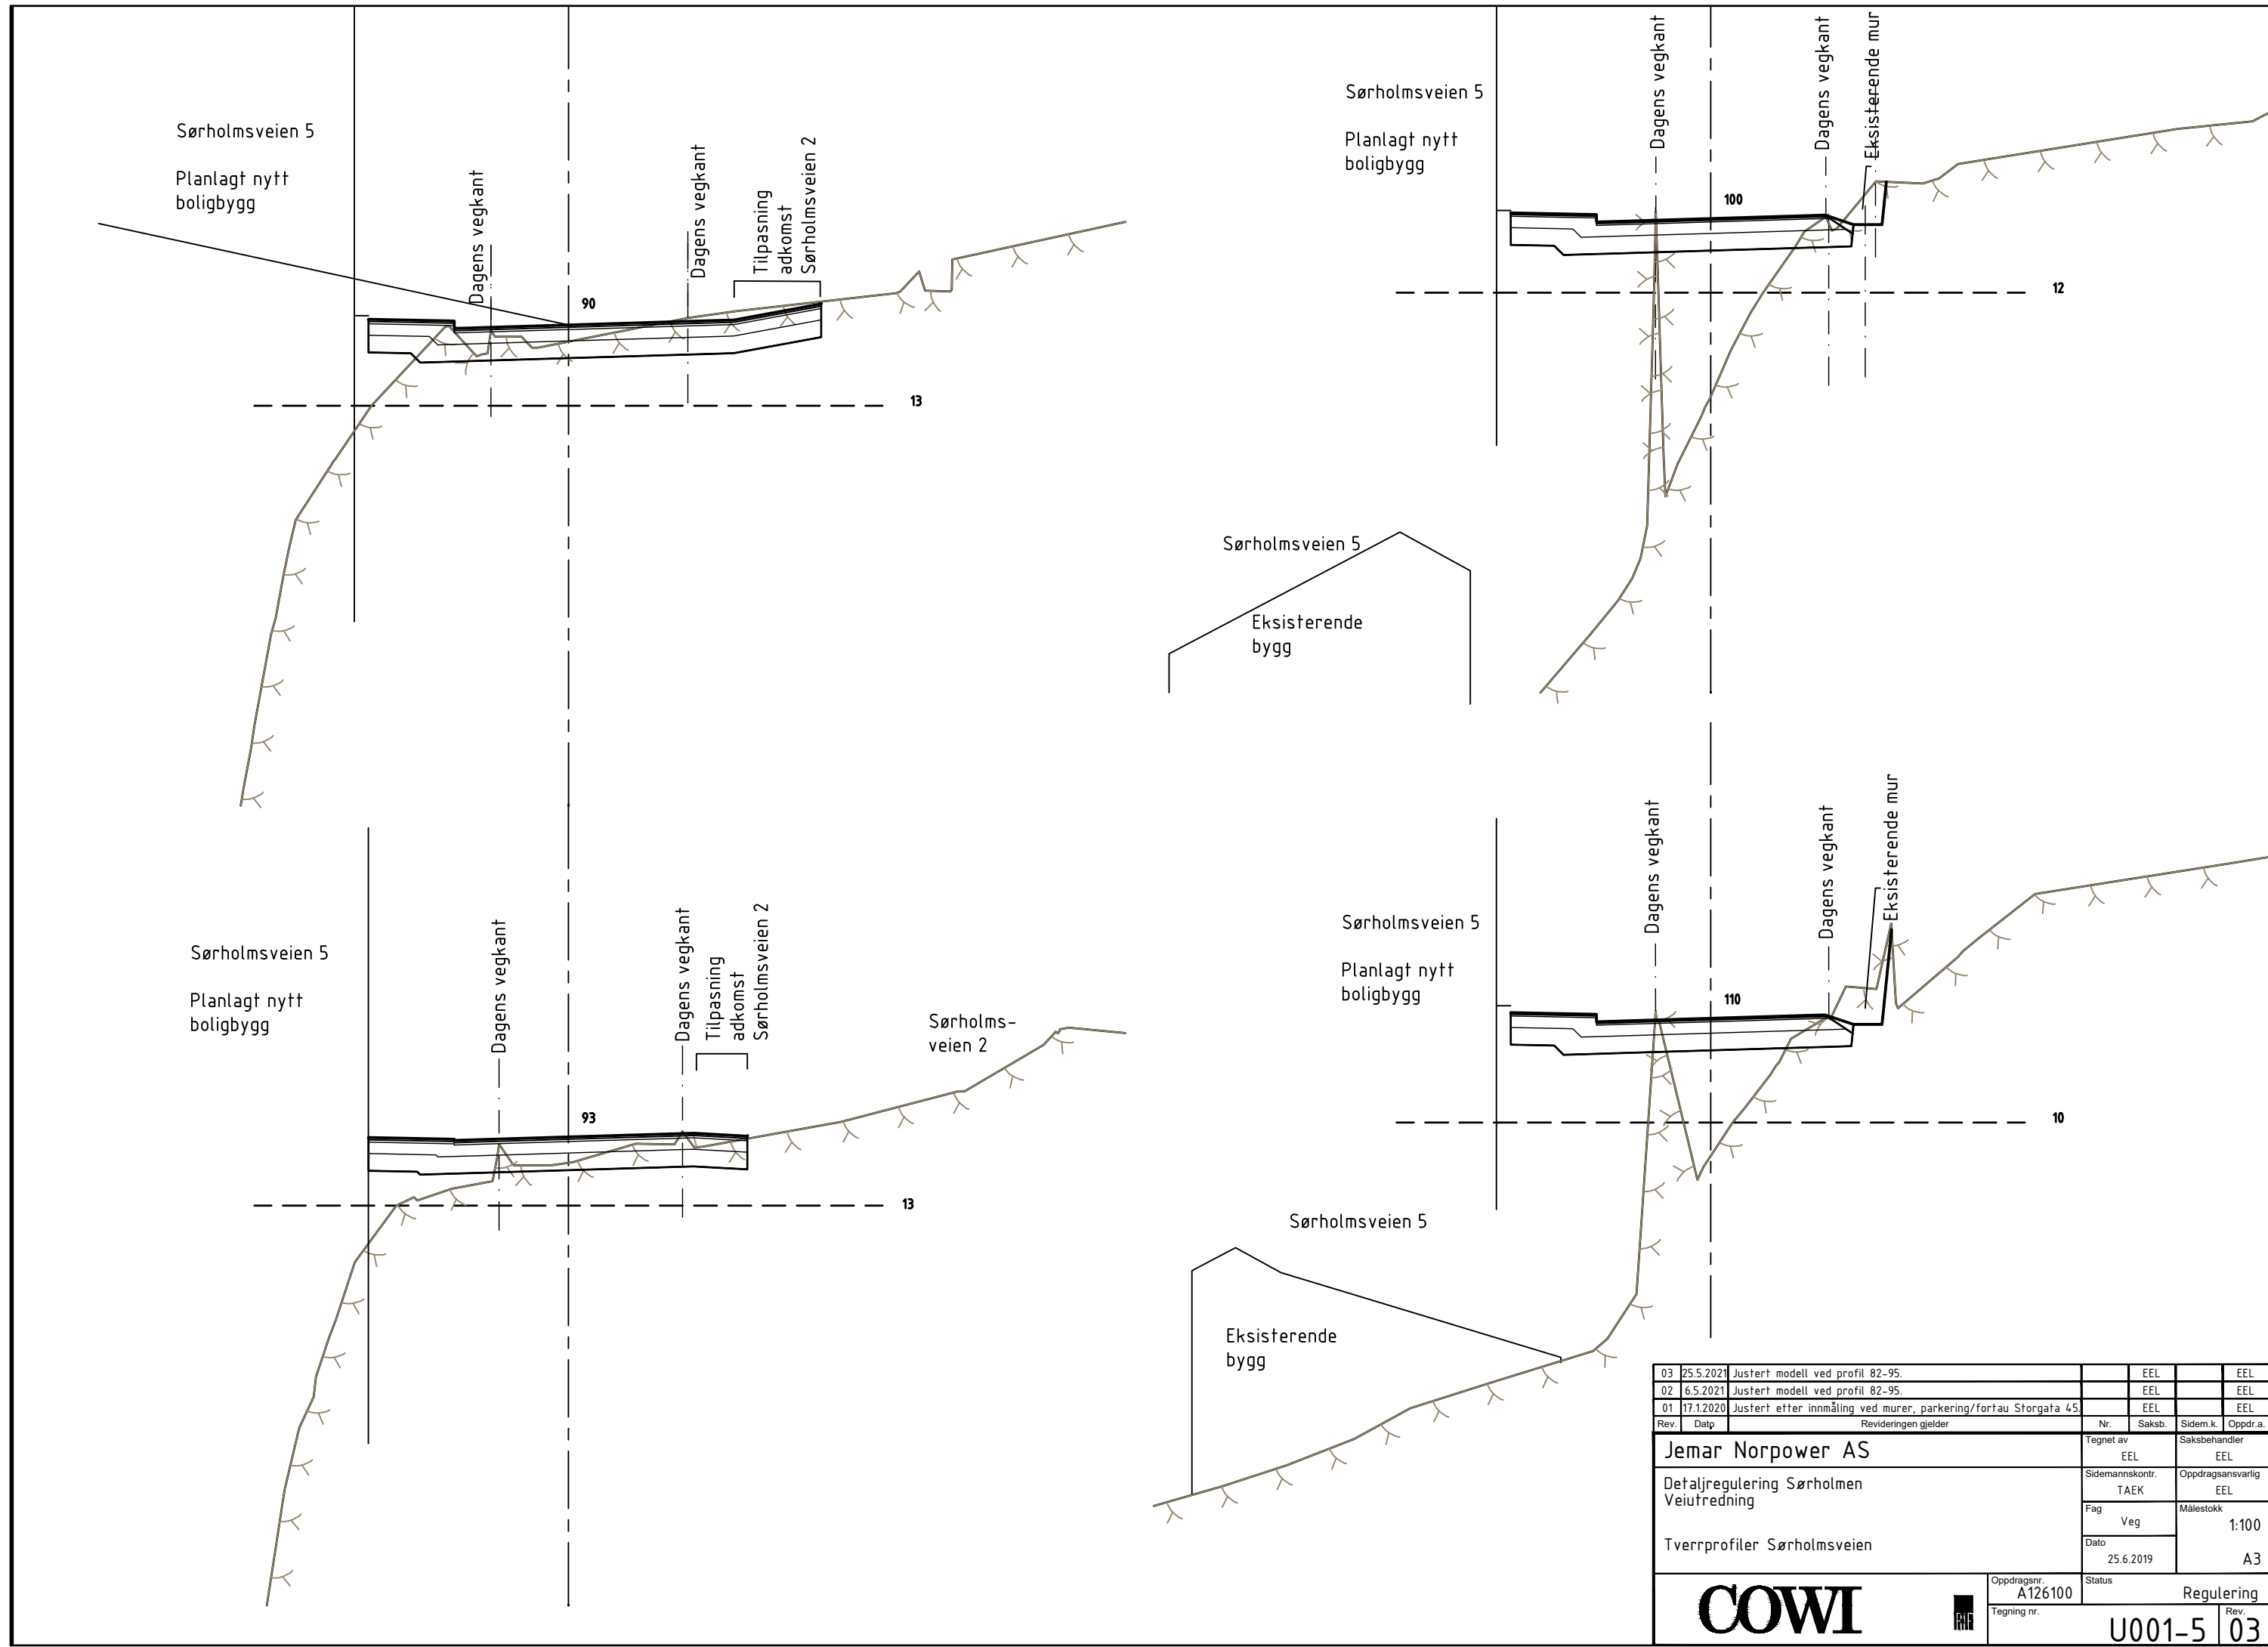

03	25.5.2021	Justert modell ved profil 82-95.			EEL		EEL
02	6.5.2021	Justert modell ved profil 82-95.			EEL		EEL
01	17.1.2020	Justert etter innmåling ved murer, parkering/fortau Storgata 45			EEL		EEL
Rev.	Dato	Revideringen gjelder		Nr.	Saksb.	Sidem.k.	Oppdr.a.
Jemar Norpower AS				Tegnet av		Saksbehandler	
Detaljregulering Sørholmen				EEL		EEL	
Veifredning				Sidemannskontr.		Oppdragsansvarlig	
				TAEK		EEL	
Tverrprofiler Sørholmsveien				Fag		Målestokk	
				Veg		1:100	
				Dato		A3	
				25.6.2019			
<b>COWI</b>			Oppdragsnr.	Status			
			A126100	Regulering			
			Tegning nr.	U001-5		Rev.	
						03	

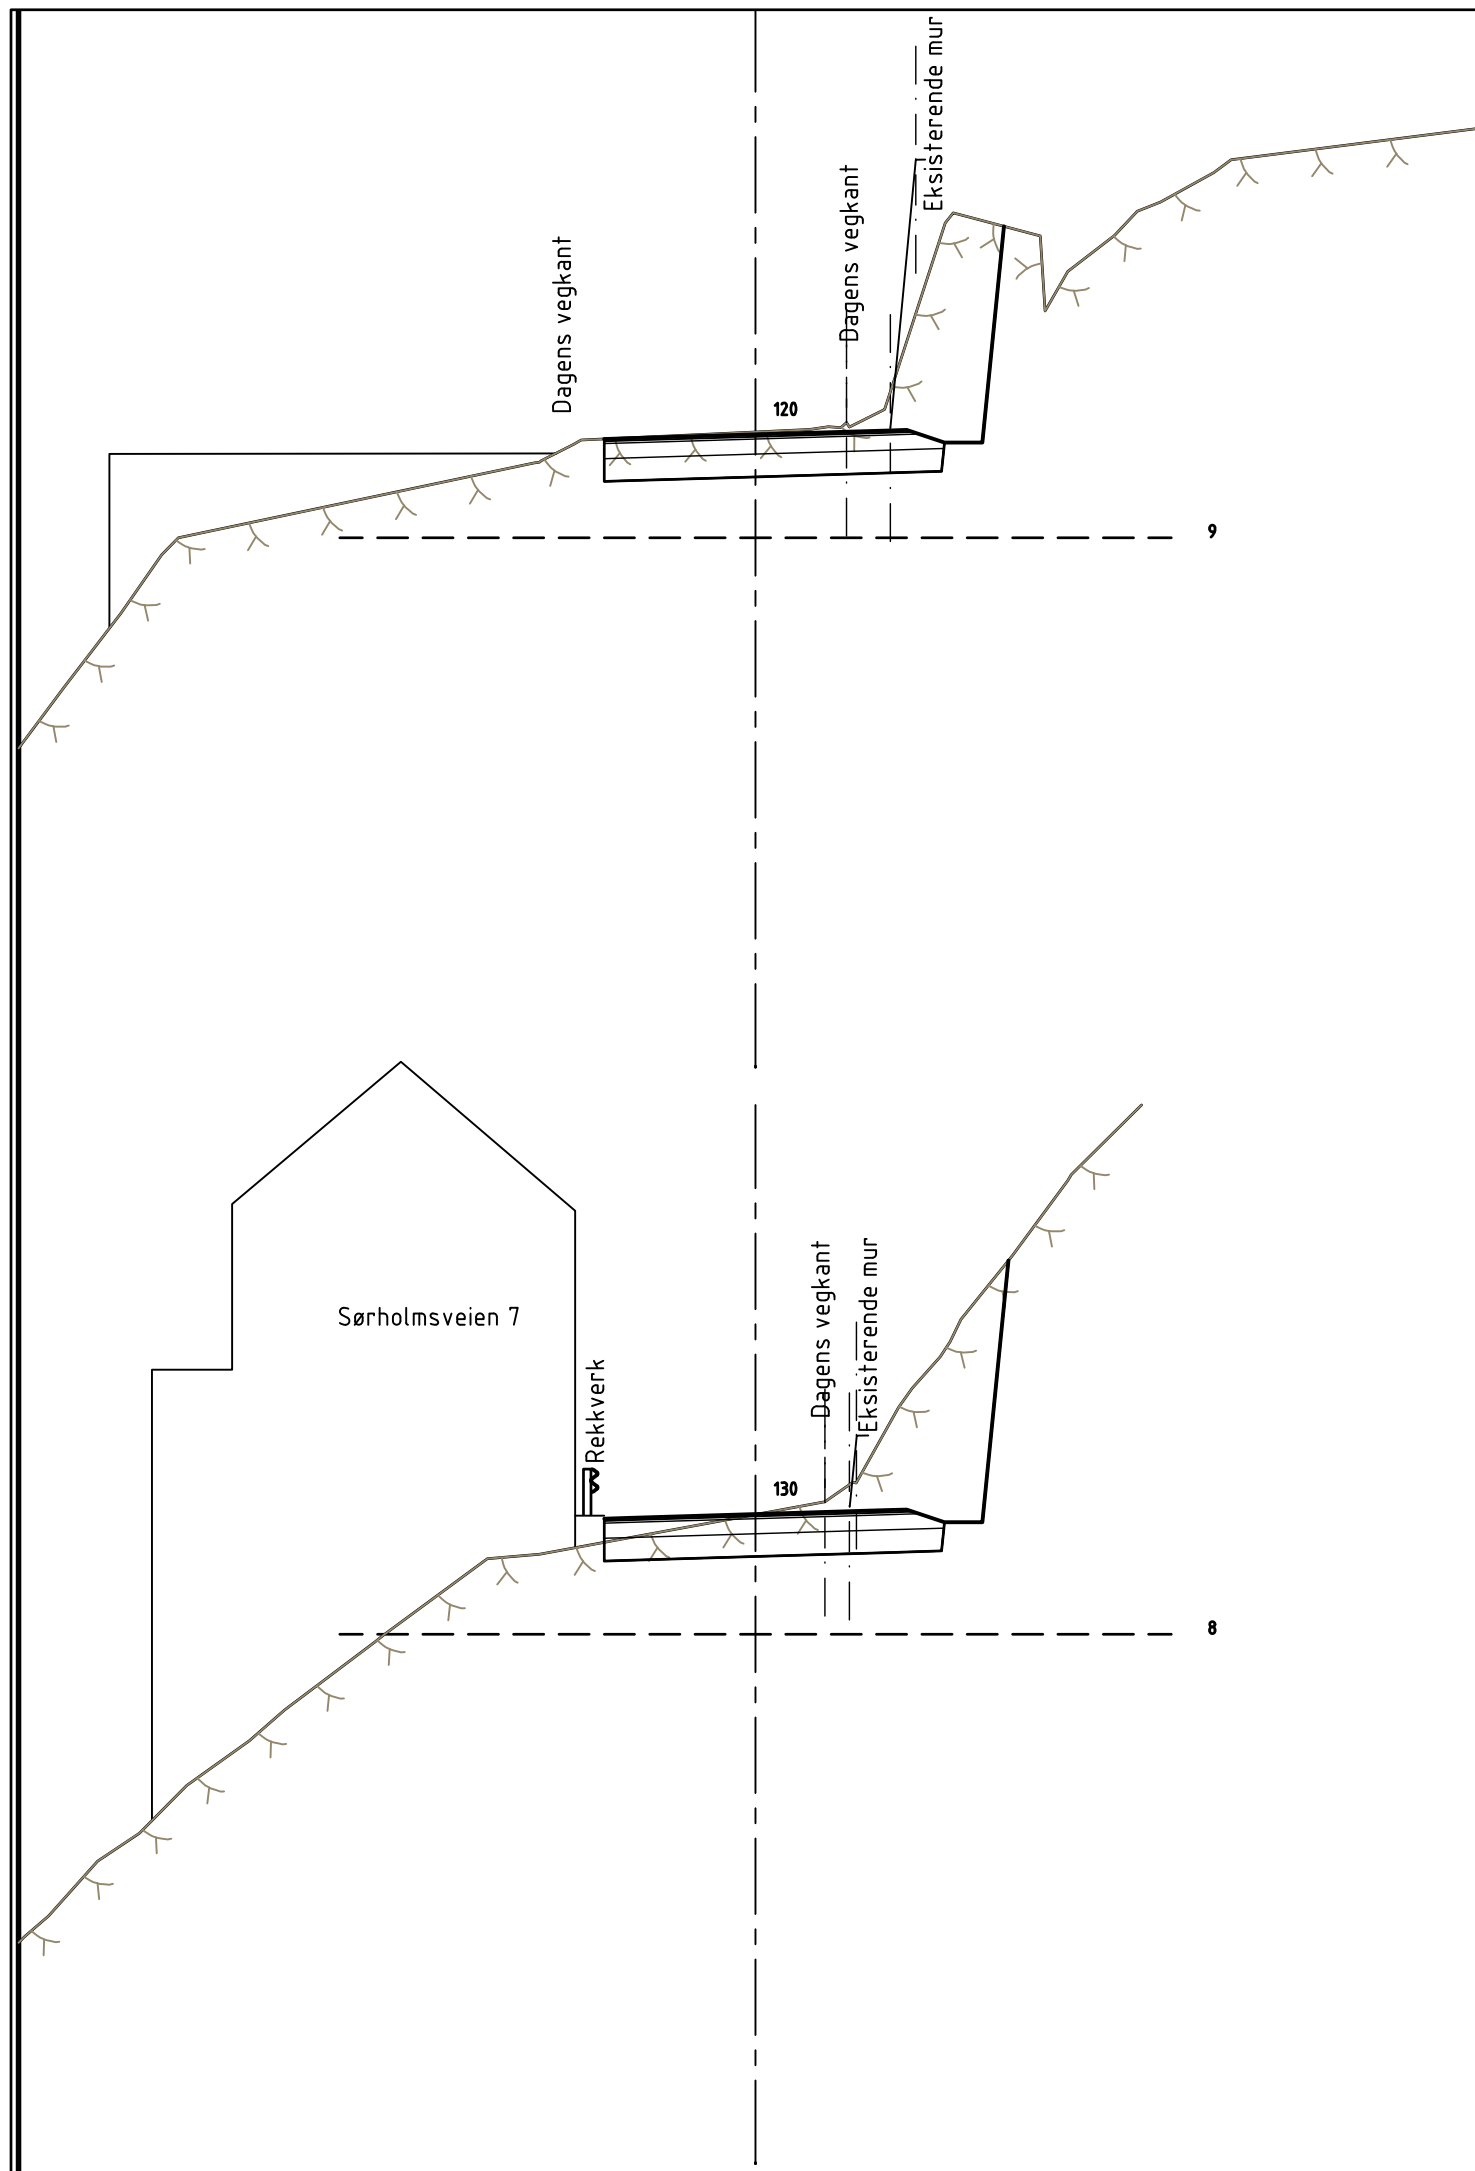

03	25.5.2021	Justert modell ved profil 82-95.			EEL		EEL
02	6.5.2021	Justert modell ved profil 82-95.			EEL		EEL
01	17.1.2020	Justert etter innmåling ved murer, parkering/fortau Storgata 45			EEL		EEL
Rev.	Dato	Revideringen gjelder	Nr.	Saksb.	Sidem.k.	Oppdr.a	
Jemar Norpower AS			Tegnet av		Saksbehandler		
EEL			EEL		EEL		
Detaljregulering Sørholmen			Sidemannskontr.		Oppdragsansvarlig		
Veitredning			TAEK		EEL		
Tverrprofiler Sørholmsveien			Fag		Målestokk		
			Veg		1:100		
			Dato		A3		
			25.6.2019				
<b>COWI</b>			Oppdragsnr.		Status		
			A126100		Regulering		
			Tegning nr.		Rev.		
			U001-5		03		