

Tegnforklaring

Reguleringsplan PBL 2008

§12-5. Nr. 1 - Bebyggelse og anlegg

- BKS Boligbebyggelse-konsentrert småhusbebyggelse [1112]
BF Forretninger [1150]
BE Energianlegg [1510]
BLK Lekeplass [1610]

§12-5. Nr. 2 - Samferdselsanlegg og teknisk infrastruktur

- SV Veg [2010]
SKV Kjøreveg [2011]
SGS Gang-/sykkelveg [2015]
SVT Annen veggrunn - tekniske anlegg [2018]

- SVG Annen veggrunn - grøntareal [2019]

§12-5. Nr. 3 - Grønnstruktur

- GV Vegetasjonsskjerm [3060]

§12-6 - Hensynssoner

- H140 Frisikt [140]
H210 Rød sone iht. T-1442 [210]
H220 Gul sone iht. T-1442 [220]
H370 Høyspenningsanlegg (inkl høyspentkabler) [370]


Linjesymbol

- RpFormålGrense
RpGrense
Regulert tomtegrense [1203]
Byggegrense [1211]

- Bebyggelse som inngår i planen [1214]
Regulert senterlinje [1221]
Frisiktlinje [1222]
Regulert kant kjørebane [1223]
Regulert støyskjerm [1227]
RpSikringGrense
RpStøyGrense
RpFareGrense

Punktsymboler


- Avkjørsel - både inn og utkjøring [1242]

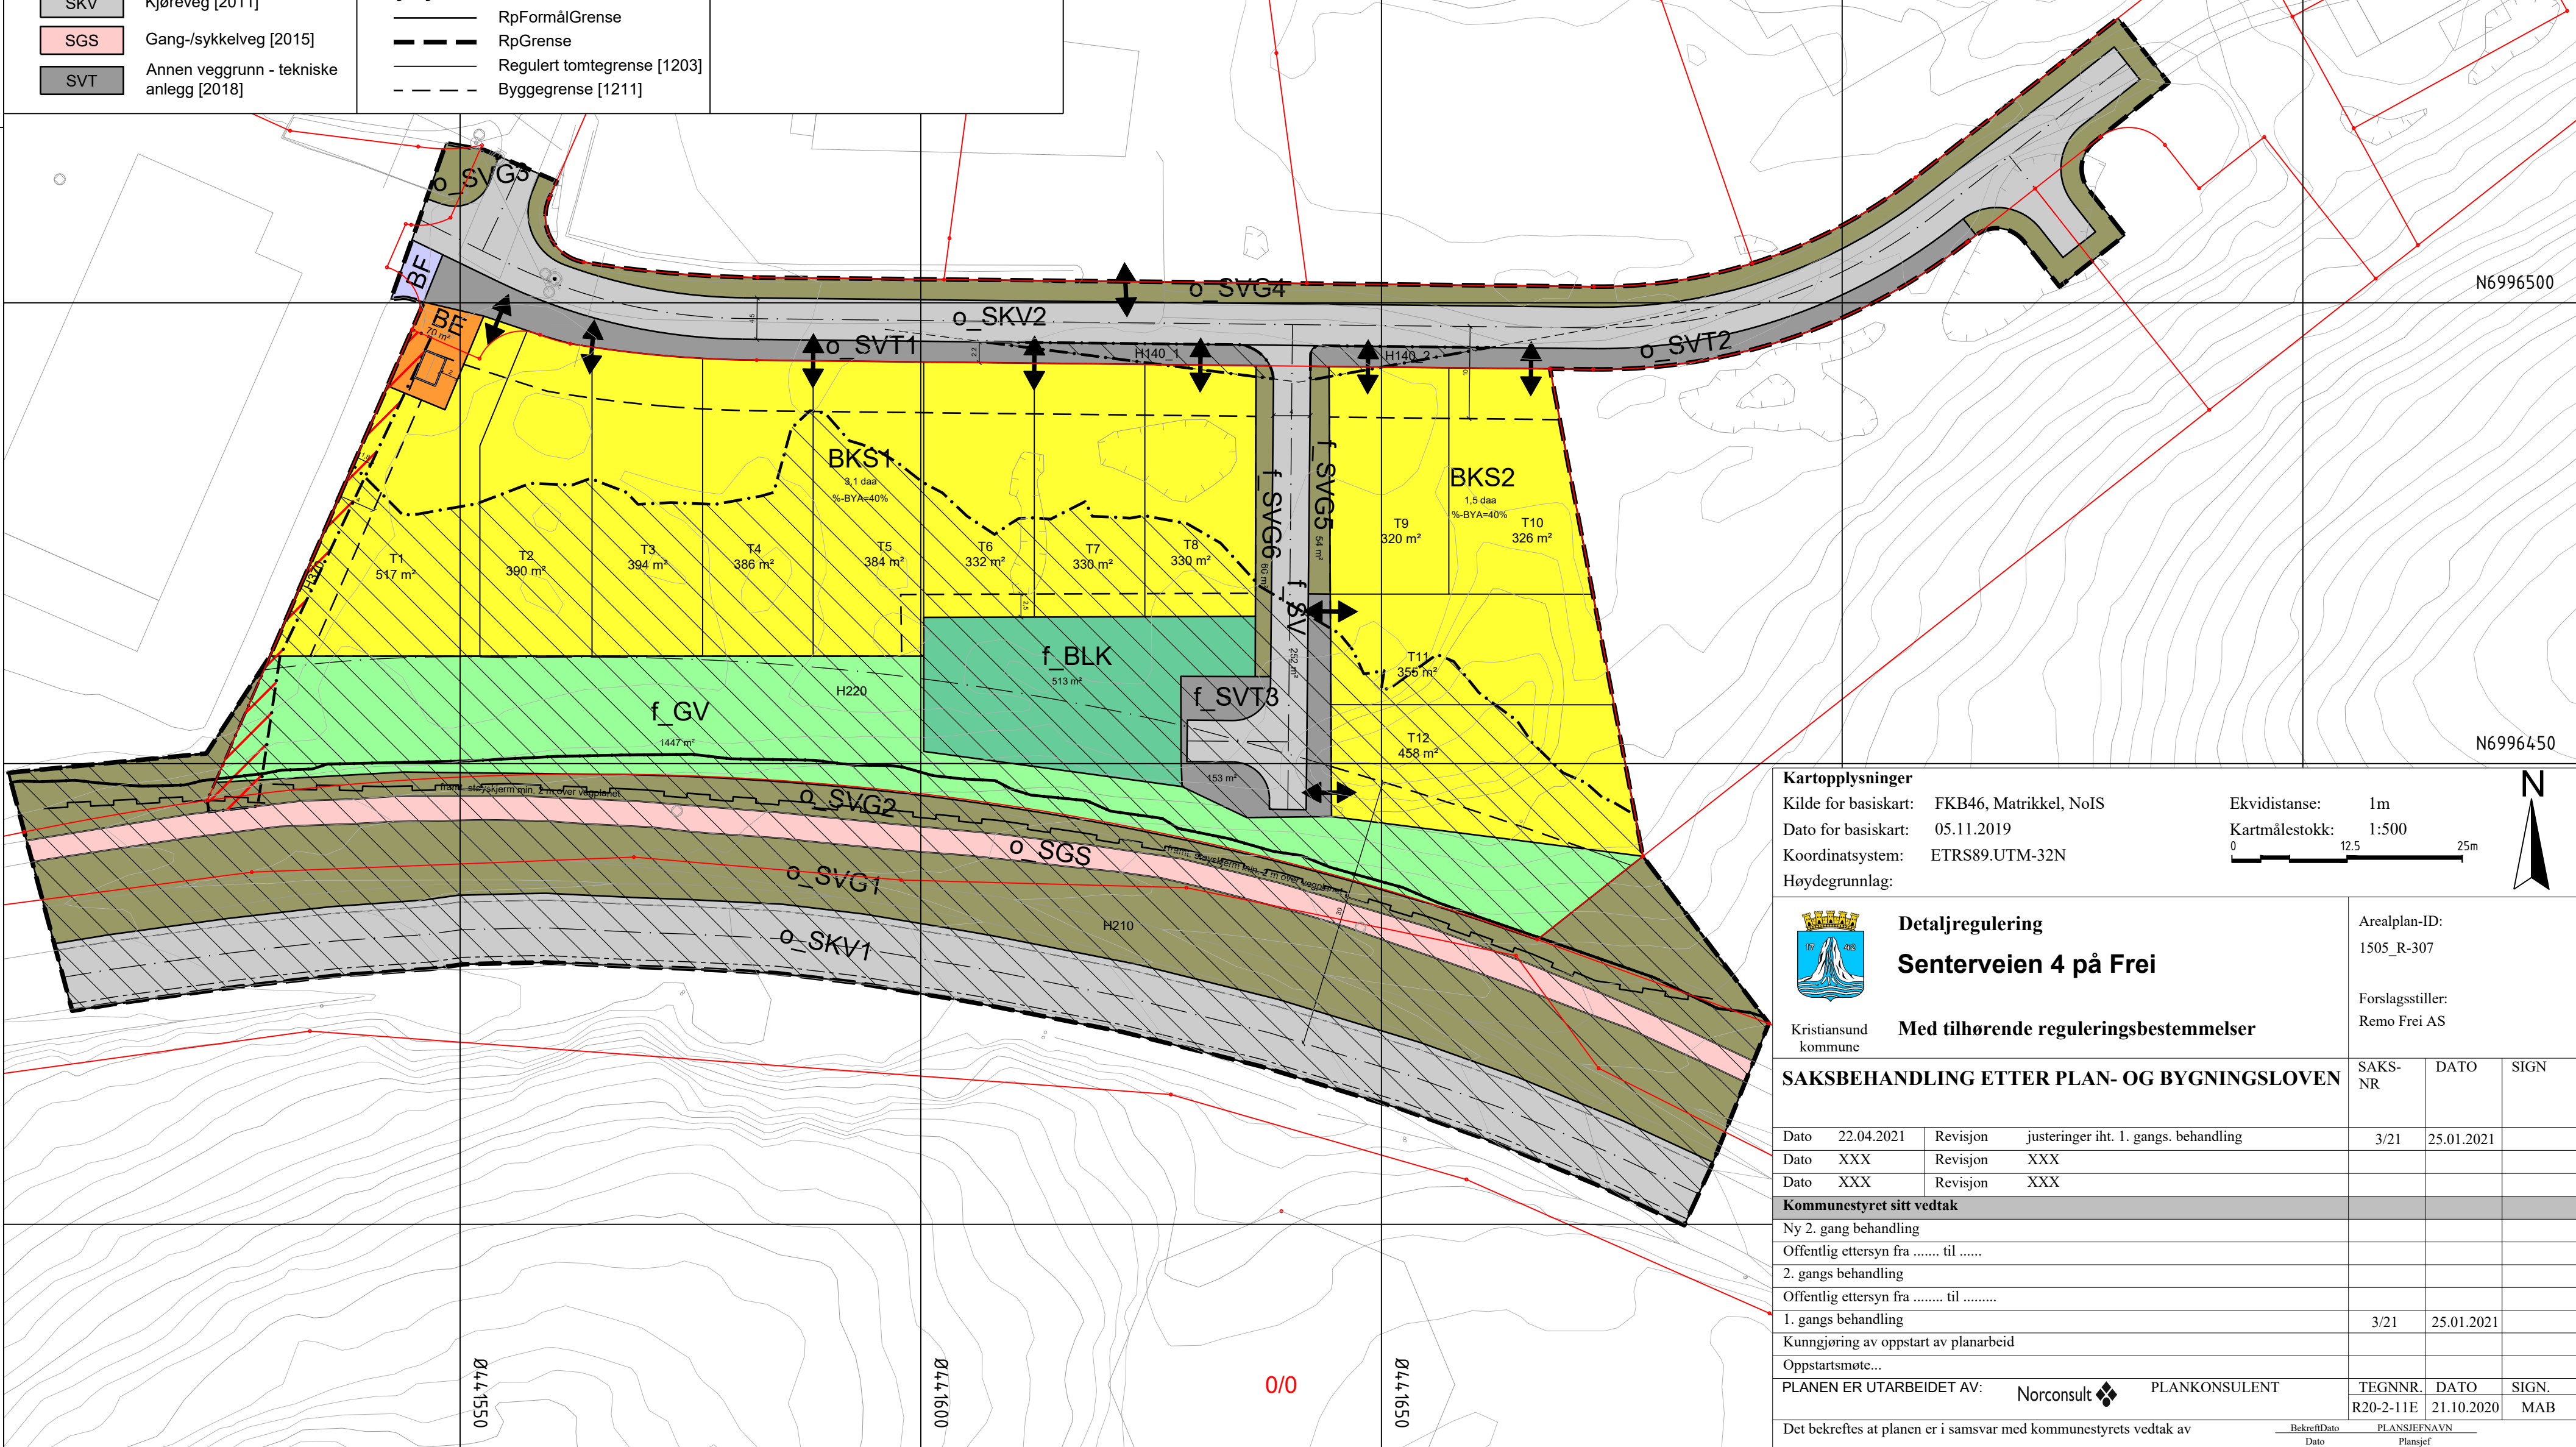

Kartopplysninger

Kilde for basiskart: FKB46, Matrikkel, NoIS
Dato for basiskart: 05.11.2019
Koordinatsystem: ETRS89.UTM-32N
Høydegrunnlag:

Ekvidistanse: 1m
Kartmålestokk: 1:500
0 12,5 25m

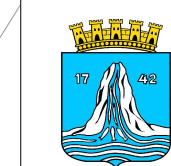

Kristiansund kommune

Detaljregulering
Senterveien 4 på Frei

Med tilhørende reguleringsbestemmelser

Arealplan-ID:
1505_R-307

Forslagsstiller:
Remo Frei AS

SAKSBEHANDLING ETTER PLAN- OG BYGNINGSLOVEN

SAKS-NR	DATO	SIGN
Dato 22.04.2021	Revisjon justeringer iht. 1. gangs. behandling	3/21
Dato XXX	Revisjon XXX	25.01.2021
Dato XXX	Revisjon XXX	

Kommunestyret sitt vedtak

Ny 2. gang behandling
Offentlig ettersyn fra til
2. gangs behandling
Offentlig ettersyn fra til
1. gangs behandling
Kunngjøring av oppstart av planarbeid
Oppstartsmøte...

PLANEN ER UTARBEIDET AV: Norconsult PLANKONSULENT

TEGNNR.	DATO	SIGN.
R20-2-11E	21.10.2020	MAB

Det bekreftes at planen er i samsvar med kommunestyrets vedtak av

BekreftDato
Date
PLANSJEFFNAVN
Plansjef