


SKILTPLAN

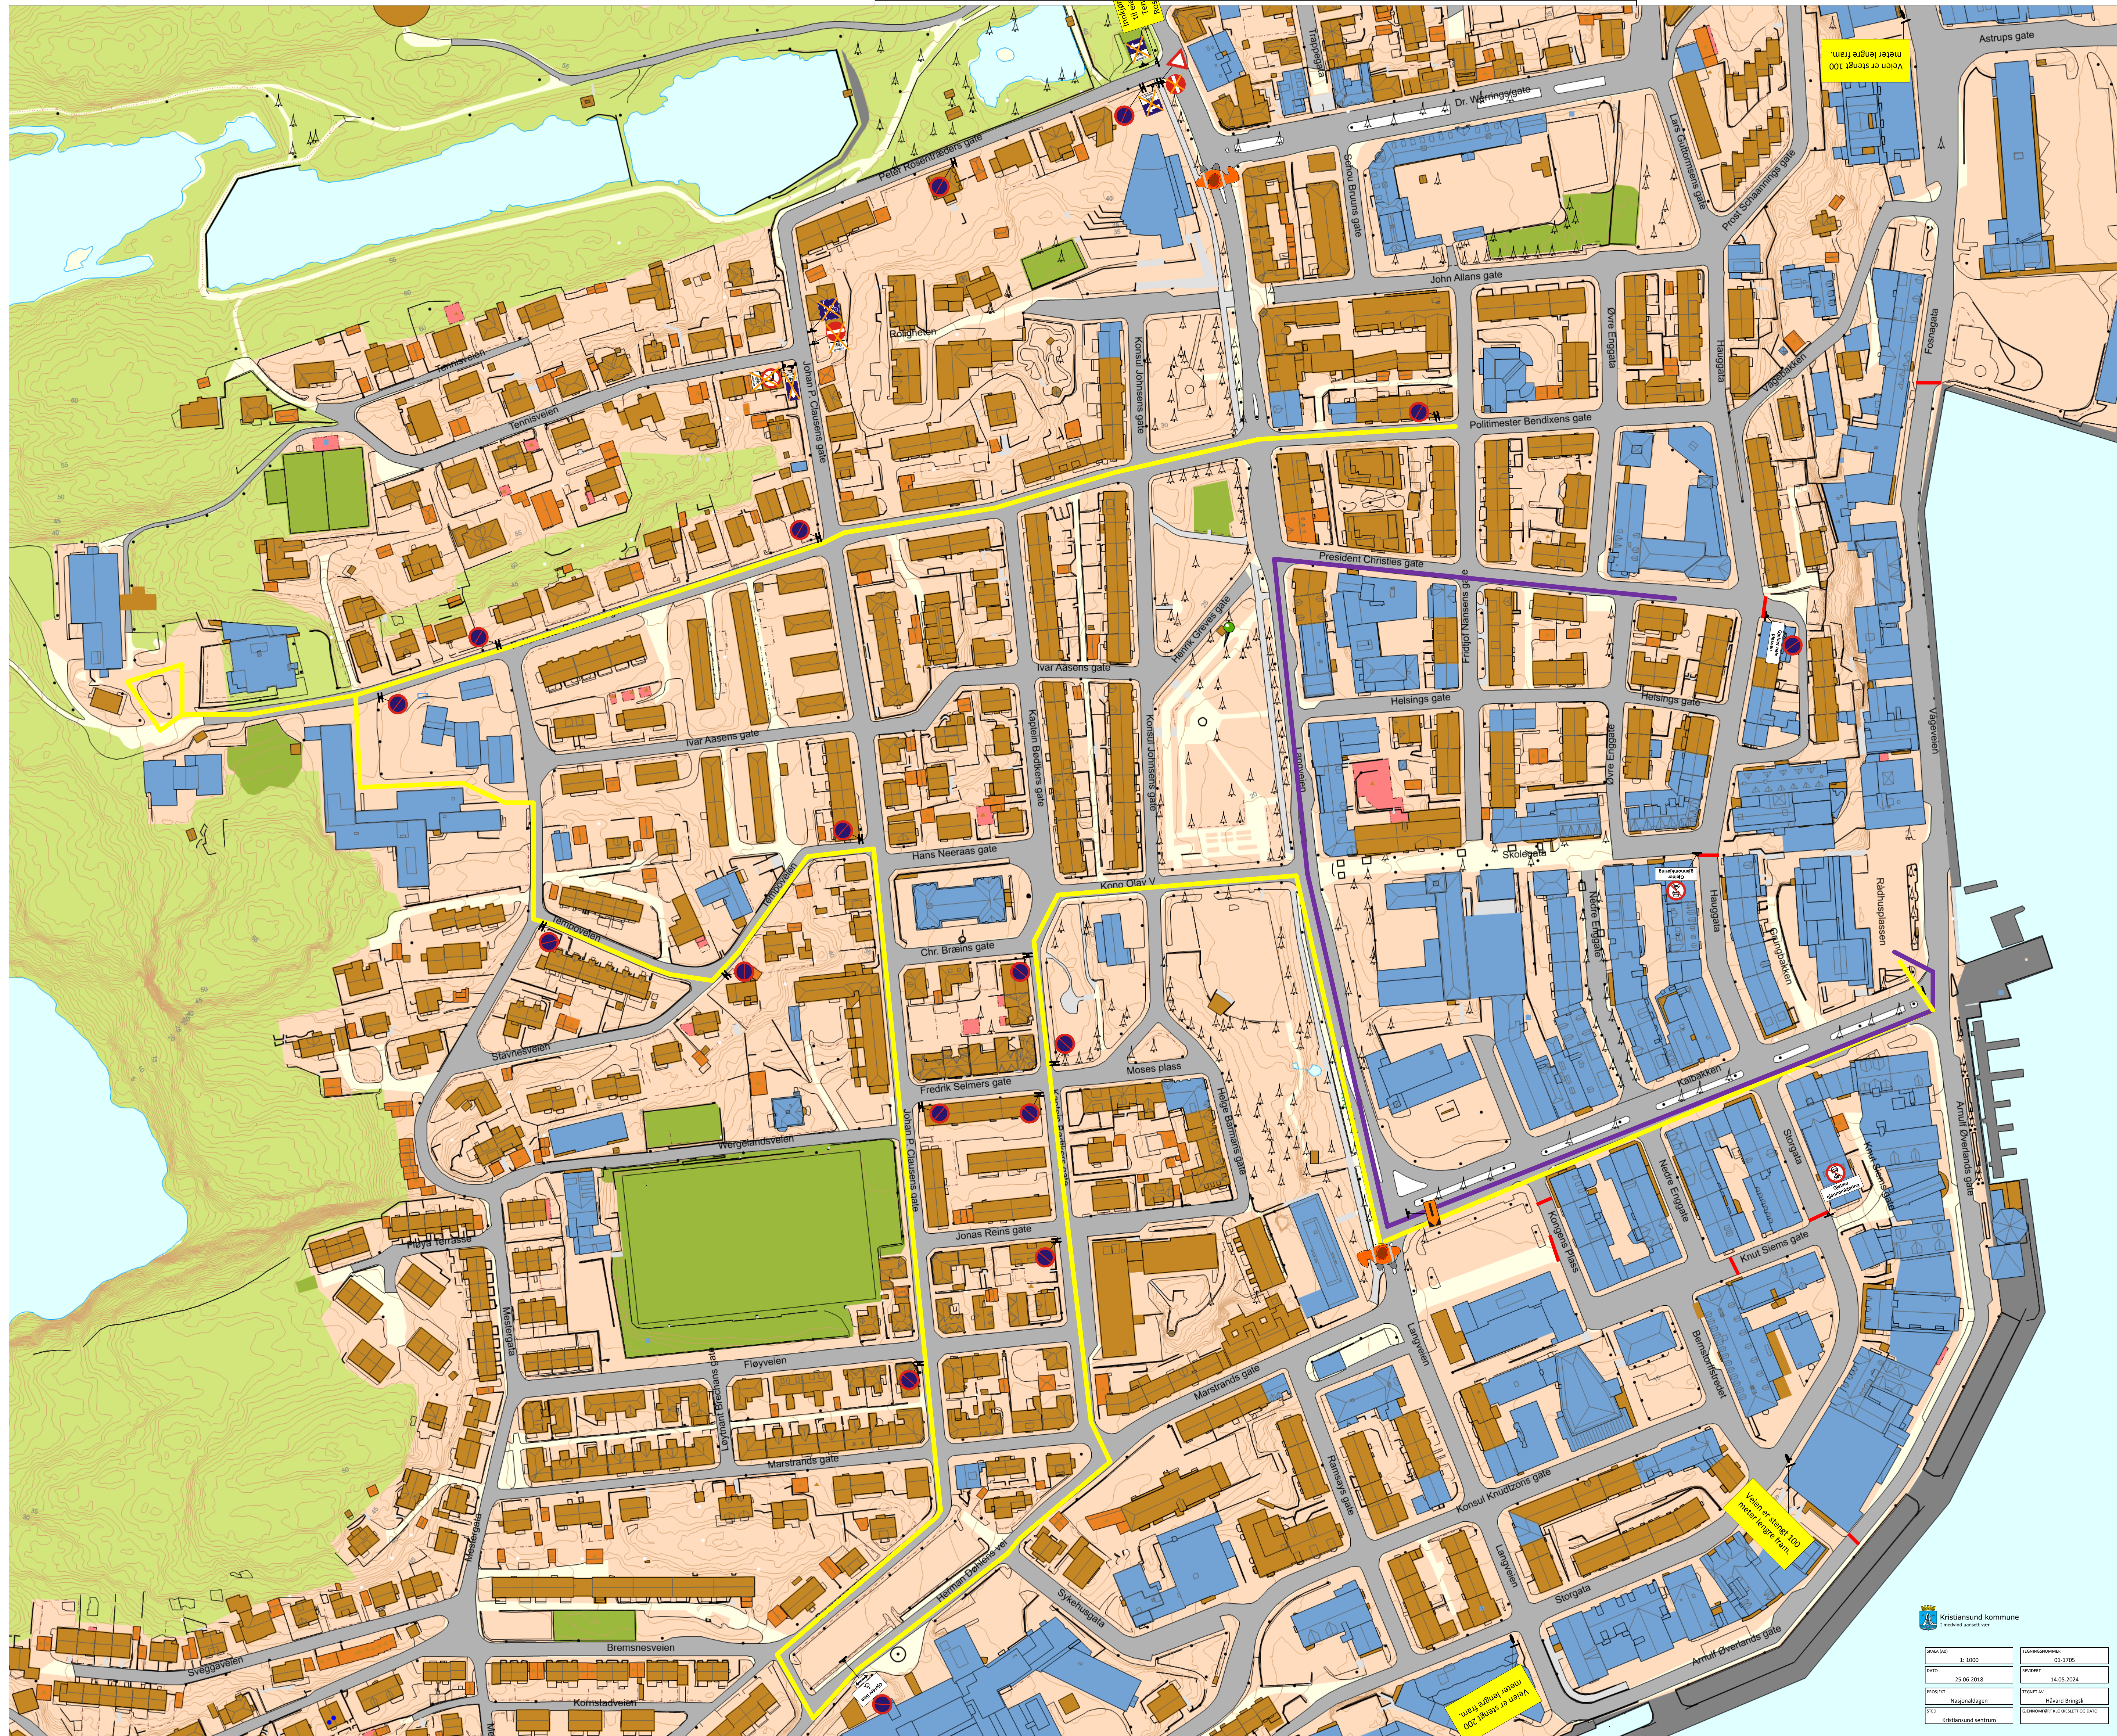

Forklaring

Symbol	Skilt nr.	Antall	Merknad
	n/a		Barne- og borgertog
	560	1	Skiltes på morgenen 17. mai
	560	2	Skiltes på morgenen 17. mai
	n/a		Russetoget
	372	15	Skiltes innen 15. mai kl. 16.00.
	372 808 828.1	1	Skiltes senest 15. mai kl. 16.00. Gjelder avgiftsbelagte p-plasser på øvre parkeringsplass ved sykehuset, fra automat til vei.
	372 282.V	1	Skiltes senest 15. mai kl. 16.00. Settes slik at 4-6 parkeringsplasser v/ Barmanhaugen kan avsperras fysisk. P-skilt tildekket.
	372 808.351	1	Skiltes senest 15. mai kl. 16.00.
	306.1 808	2	Skiltes på morgenen 17. mai.
	713	3	Skiltes på morgenen 17. mai.
	713	2	Skiltes på morgenen 17. mai.
	560	1	Skiltes på morgenen 17. mai.
	Fysisk sperring	9	Fysisk avsperring ved Vågeveien * 2, Barmanhaugen, Kalbakken, Kongens plass * 2, Hauggata, Storgata og Christistatta.
	302	1	Tildekkes på morgenen 17. mai
	526.2 807.6U	1	Tildekkes på morgenen 17. mai
	526.2 807.6U	1	Tildekkes på morgenen 17. mai
	521	1	Tildekkes på morgenen 17. mai
	302 807.6U	1	Tildekkes på morgenen 17. mai
	330.2 807.6U	1	Tildekkes på morgenen 17. mai
	526.1 807.6U	1	Tildekkes på morgenen 17. mai
	202	1	Skiltes på morgenen 17. mai.

Kristiansund kommune
E-mailed sendt: var

SKALLEN 1:1000	PLANNUMMERE 01-1705
DATO 25.06.2018	REVISJON 14.05.2024
PROSJEKT Husgjeldsagen	FORFATTER hb-jard@bringsli
LOD Kristiansund sentrum	BEREKNINGSPERIODEN 01.05.2024