


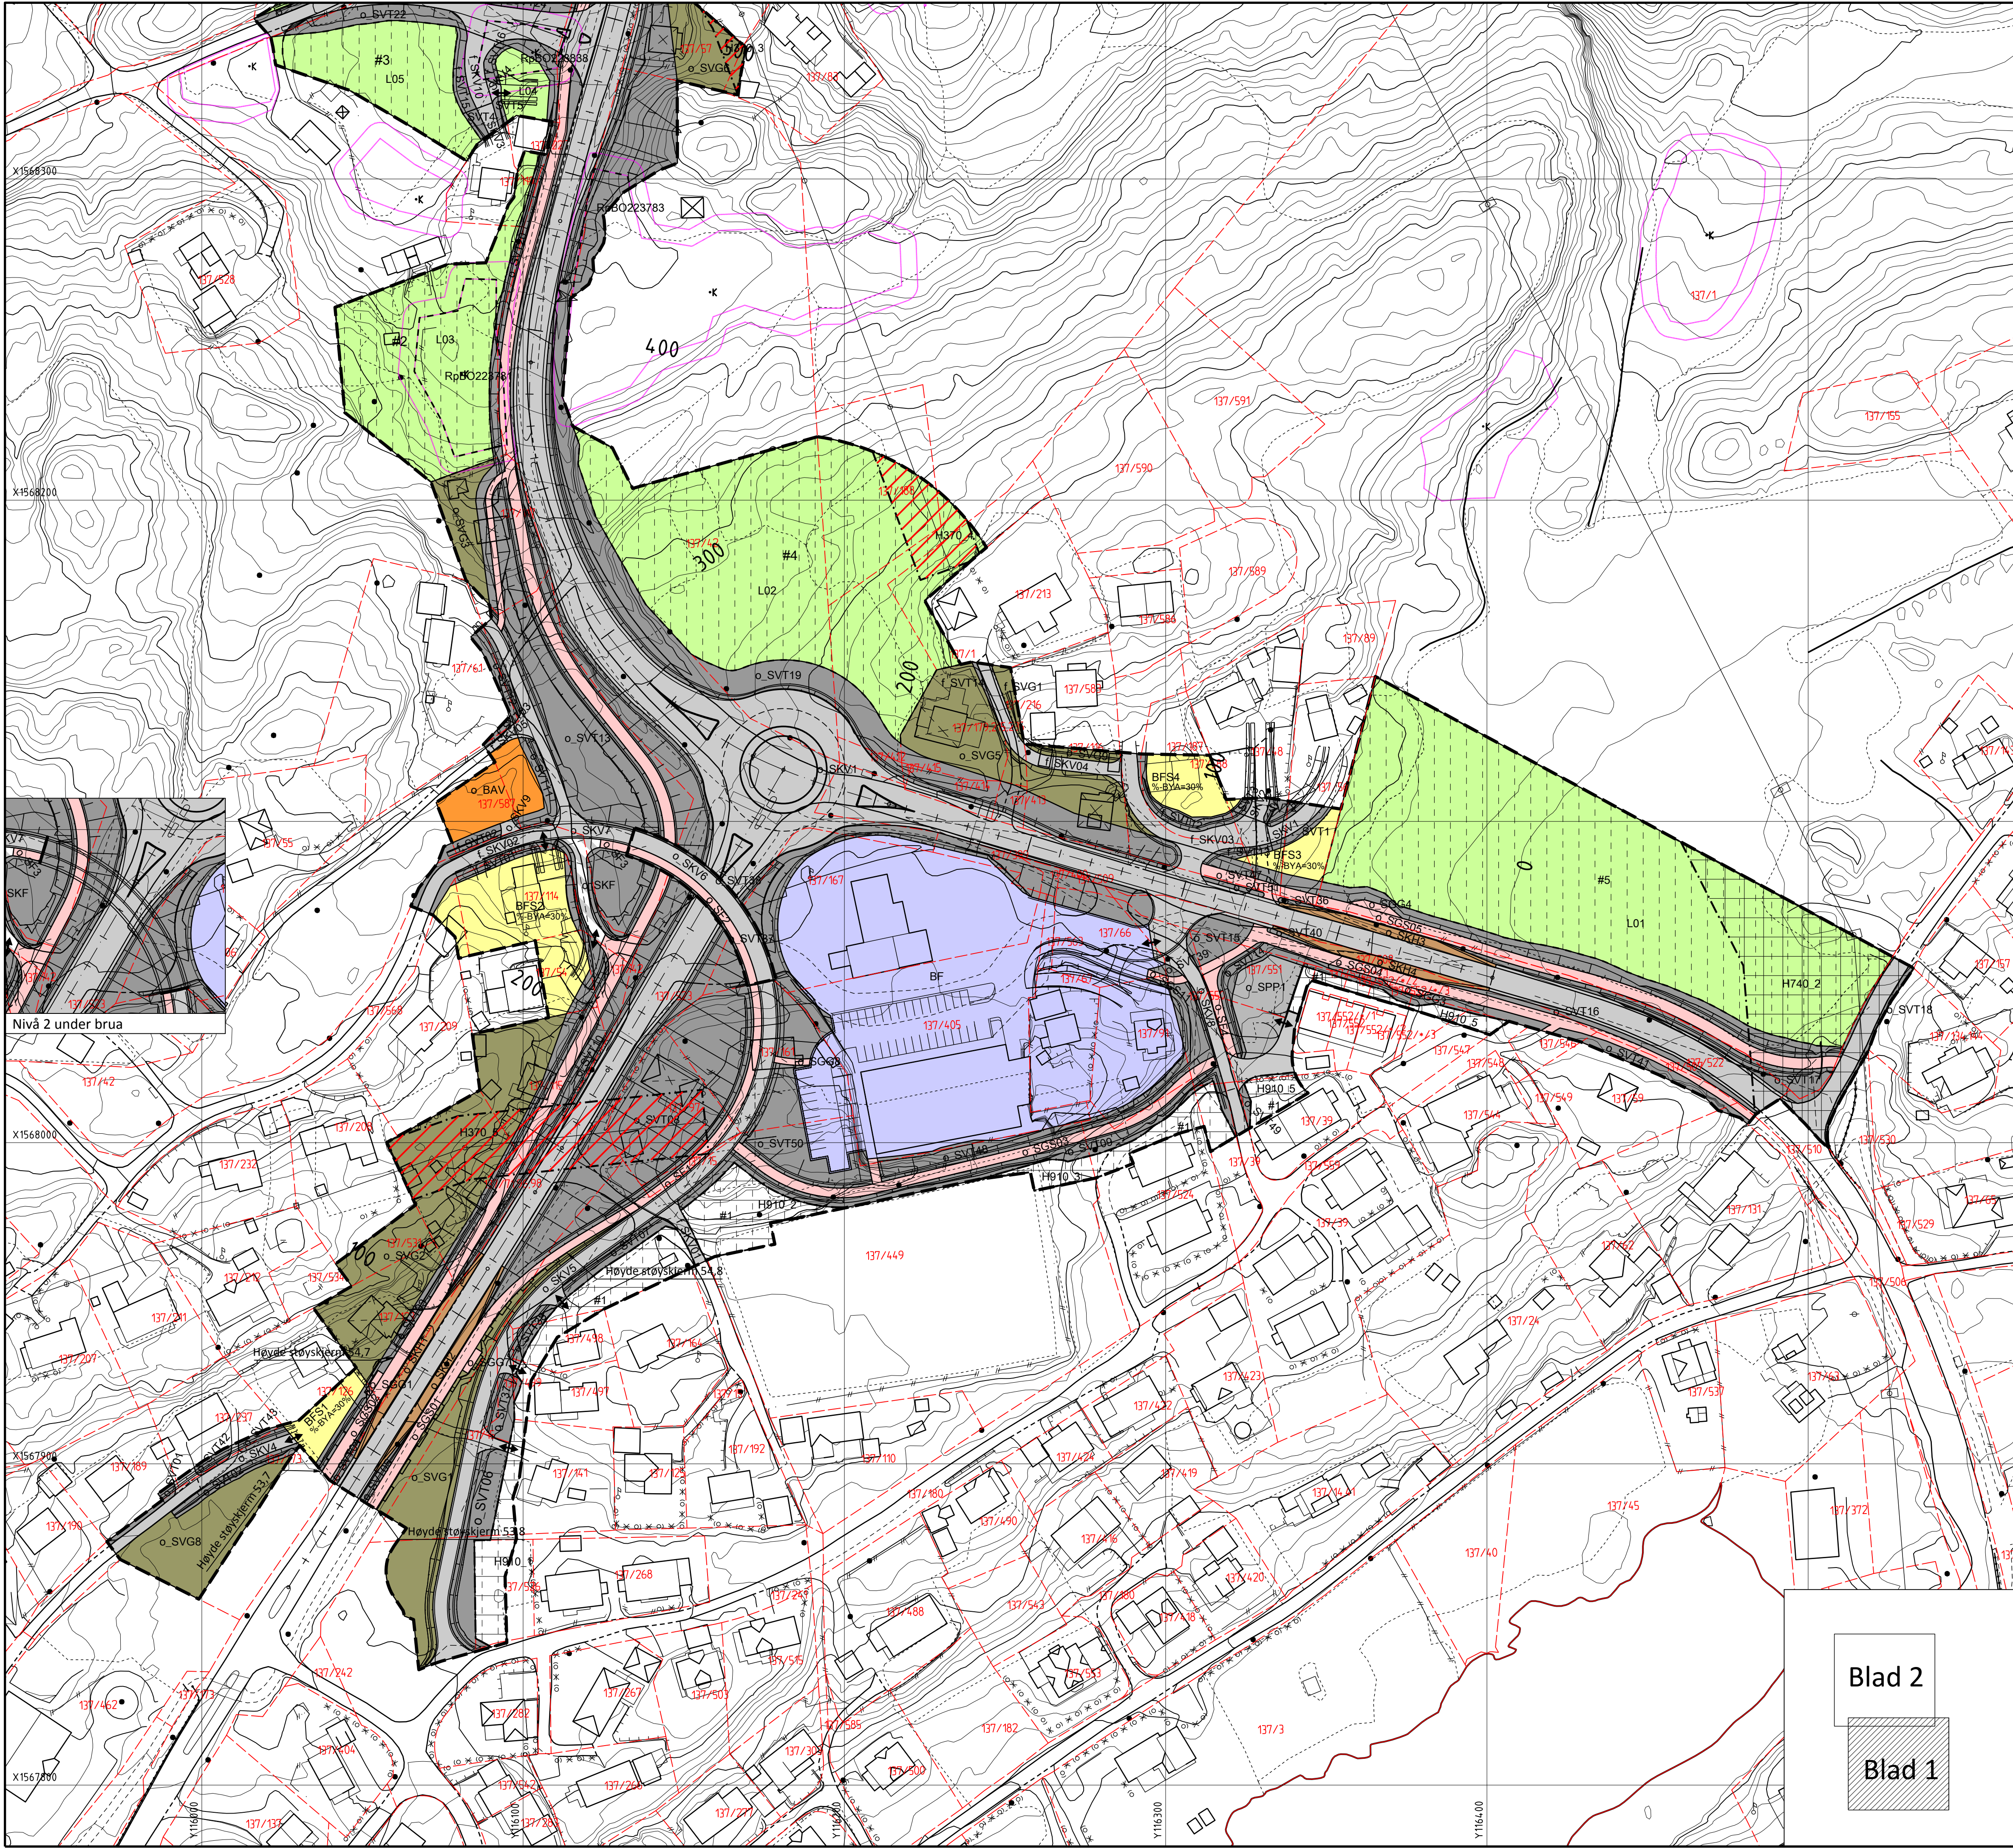

Reguleringsplan PBL 2008

§12-5. Nr. 1 - Bebyggelse og anlegg

- BFS Boligbebyggelse-frittliggende småhusbebyggelse
- BF Forretninger
- BI Industri
- BAV Avløpsanlegg

§12-5. Nr. 2 - Samferdselsanlegg og teknisk infrastruktur

- SKV Kjøreveg
- SF Fortau
- SGS Gang-/sykkelveg
- SGG Gangveg/gangareal
- SVT Annen veggrunn - tekniske anlegg
- SVG Annen veggrunn - grøntareal
- SKH Kollektivholdeplass
- SPP Parkeringsplasser
- SKF Kjørbar gang-/sykkelveg

§12-5. Nr. 5 - Landbruks-, natur- og friluftsmål samt reindrift

- L LNFR areal for nødvendige tiltak for landbruk og reindrift og gårdstilknytet næringsvirksomhet basert på gårdens ressursgrunnlag

§12-5. Nr. 6 - Bruk og vern av sjø og vassdrag med tilhørende strandsone

- VF Farleder
- VS Småbåthavn

§12-6 - Hensynssoner

- H370 Høyspenningsanlegg (inkl høyspentkabler)
- H740 Båndlegging etter energiloven
- H910 Reguleringsplan skal fortsatt gjelde

§12-7 - Bestemmelseområder

- RpBO Krav om nærmere undersøkelser
- # Anlegg- og riggområde


Linjesymbol

- RpGrense
- RpFormålGrense
- RpBestemmelseGrense
- RpFareGrense
- RpBåndleggingGrense
- RpDetaljeringsGrense
- Bebyggelse som forutsettes fjernet
- Regulert senterlinje
- Friskitlinje
- Regulert støyskjerm
- Bru
- Strandlinje sjø

Punktsymboler

- Avkjørsel - både inn og utkjøring
- Brukar

Ekvidistanse: 1 m

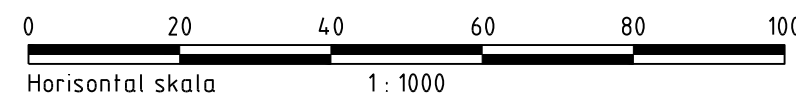

Saksbehandling etter plan- og bygningslova


Melding om oppstart av planarbeid	26.08.2015
Vedtak om offentlig ettersyn	
Offentlig ettersyn	

Revisjon	Revisjonen gjelder	Utarb	Kontr	Gadkjent	Rev. dato
Kartgrunnlag tatt ut 2016-11-01, EUREF89 NTM Sone7, NNS4					
	Kristiansund kommune	Tegningsdato	2018-12-13		
	Statens vegvesen	Bestiller	HALGEB		
Rv 70 Hp 11		Produsert for	Region midt		
Plankart		Produsert av	Region midt		
		Prosjektnummer	405492		
		Delprosjektnummer	15R0070R_016		
		Saksnummer			
		PlanID	R-286		
		Målestokk	A1		
		Tegningsnummer / revisjonsboksnavn	1:1000		
Utarbeidet av	Kontrollert av	Gadkjent av	Konsulentarkiv		
jdaxia					

Blad 2

Blad 1

Blad 1/2

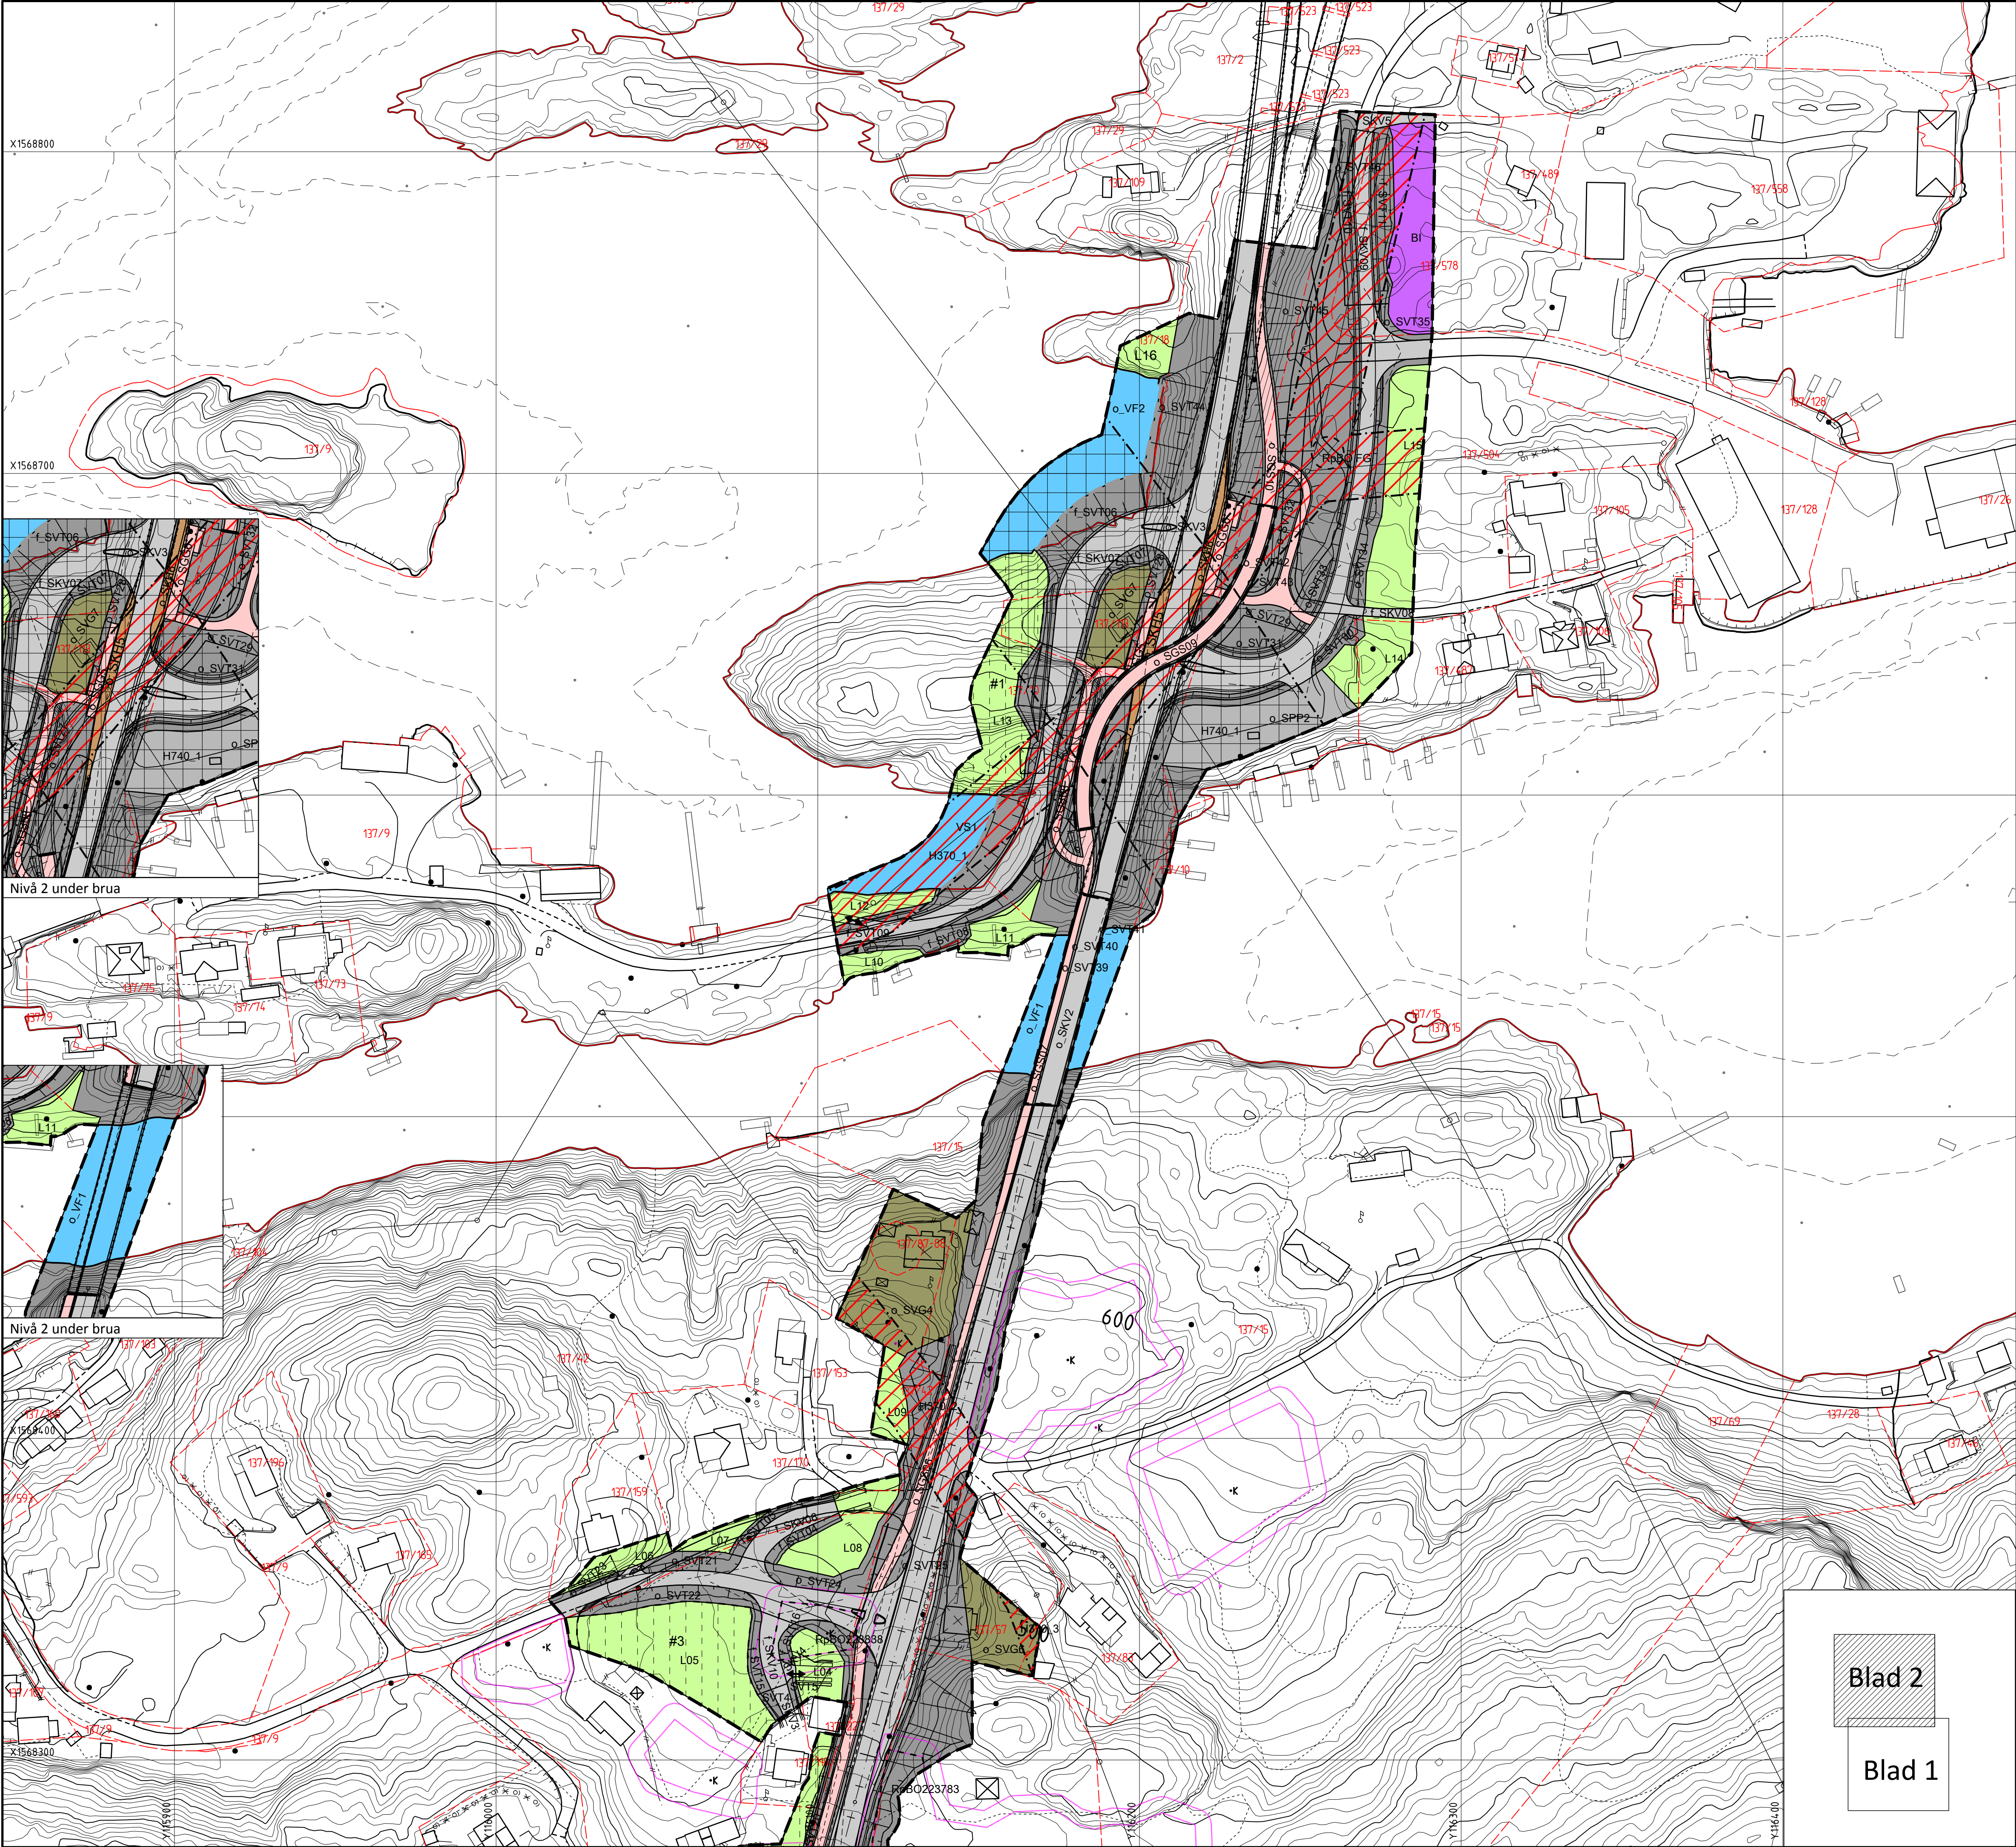

Reguleringsplan PBL 2008

§12-5. Nr. 1 - Bebyggelse og anlegg

- BFS Boligbebyggelse-frittliggende småhusbebyggelse
- BF Forretninger
- BI Industri
- BAV Avløpsanlegg

§12-5. Nr. 2 - Samferdselsanlegg og teknisk infrastruktur

- SKV Kjøreveg
- SF Fortau
- SGS Gang-/sykkelveg
- SGG Gangveg/gangareal
- SVT Annen veggrunn - tekniske anlegg
- SVG Annen veggrunn - grøntareal
- SKH Kollektivholdeplass
- SPP Parkeringsplasser
- SKF Kjørbar gang-/sykkelveg

§12-5. Nr. 5 - Landbruks-, natur- og friluftsmål samt reindrift

- L LNFR areal for nødvendige tiltak for landbruk og reindrift og gårdstilknyttet næringsvirksomhet basert på gårdens ressursgrunnlag

§12-5. Nr. 6 - Bruk og vern av sjø og vassdrag med tilhørende strandsone

- VF Farleder
- VS Småbåthavn

§12-6 - Hensynssoner

- H370 Høyspenningsanlegg (inkl høyspentkabler)
- H740 Båndlegging etter energiloven
- H910 Reguleringsplan skal fortsatt gjelde

§12-7 - Bestemmelseområder

- RpBO Krav om nærmere undersøkelser
- # Anlegg- og riggområde


Linjesymbol

- RpGrense
- RpFormålGrense
- RpBestemmelseGrense
- RpFareGrense
- RpBåndleggingGrense
- RpDetaljerGrense
- Bebyggelse som forutsettes fjernet
- Regulert senterlinje
- Friskiklinje
- Regulert støyskjerm
- Bru
- Strandlinje sjø

Punktsymboler

- Avkjørsel - både inn og utkjøring
- Brukar

Ekvidistanse: 1 m

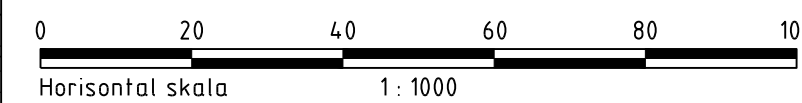

Saksbehandling etter plan- og bygningslova

Melding om oppstart av planarbeid	26.08.2015
Vedtak om offentlig ettersyn	
Offentlig ettersyn	

Revisjon	Revisjonen gjelder	Utarb	Kontr	Godkjent	Rev. dato
Kartgrunntegning	Kartgrunntegning tatt ut 2016-11-01, EUREF89 NTM Sone7, NNS4				
Statens vegvesen	Kristiansund kommune	Tegningsdato	2018-12-13		
Rv 70 Hp 11	Rensvikrykset - Rensvikholmen	Bestiller	HALGEB		
Plankart		Produsert for	Region midt		
		Produsert av	Region midt		
		Prosjektnummer	405492		
		Delprosjektnummer	15R0070R_016		
		Saksnummer			
		PlanID	R-286		
		Målestokk	A1		
		Tegningsnummer / revisjonsbokstav			
Utarbeidet av	Kontrollert av	Godkjent av	Konsulentarkiv		
jdaxia					Blad 2/2

Blad 2

Blad 1