


SKILTPLAN

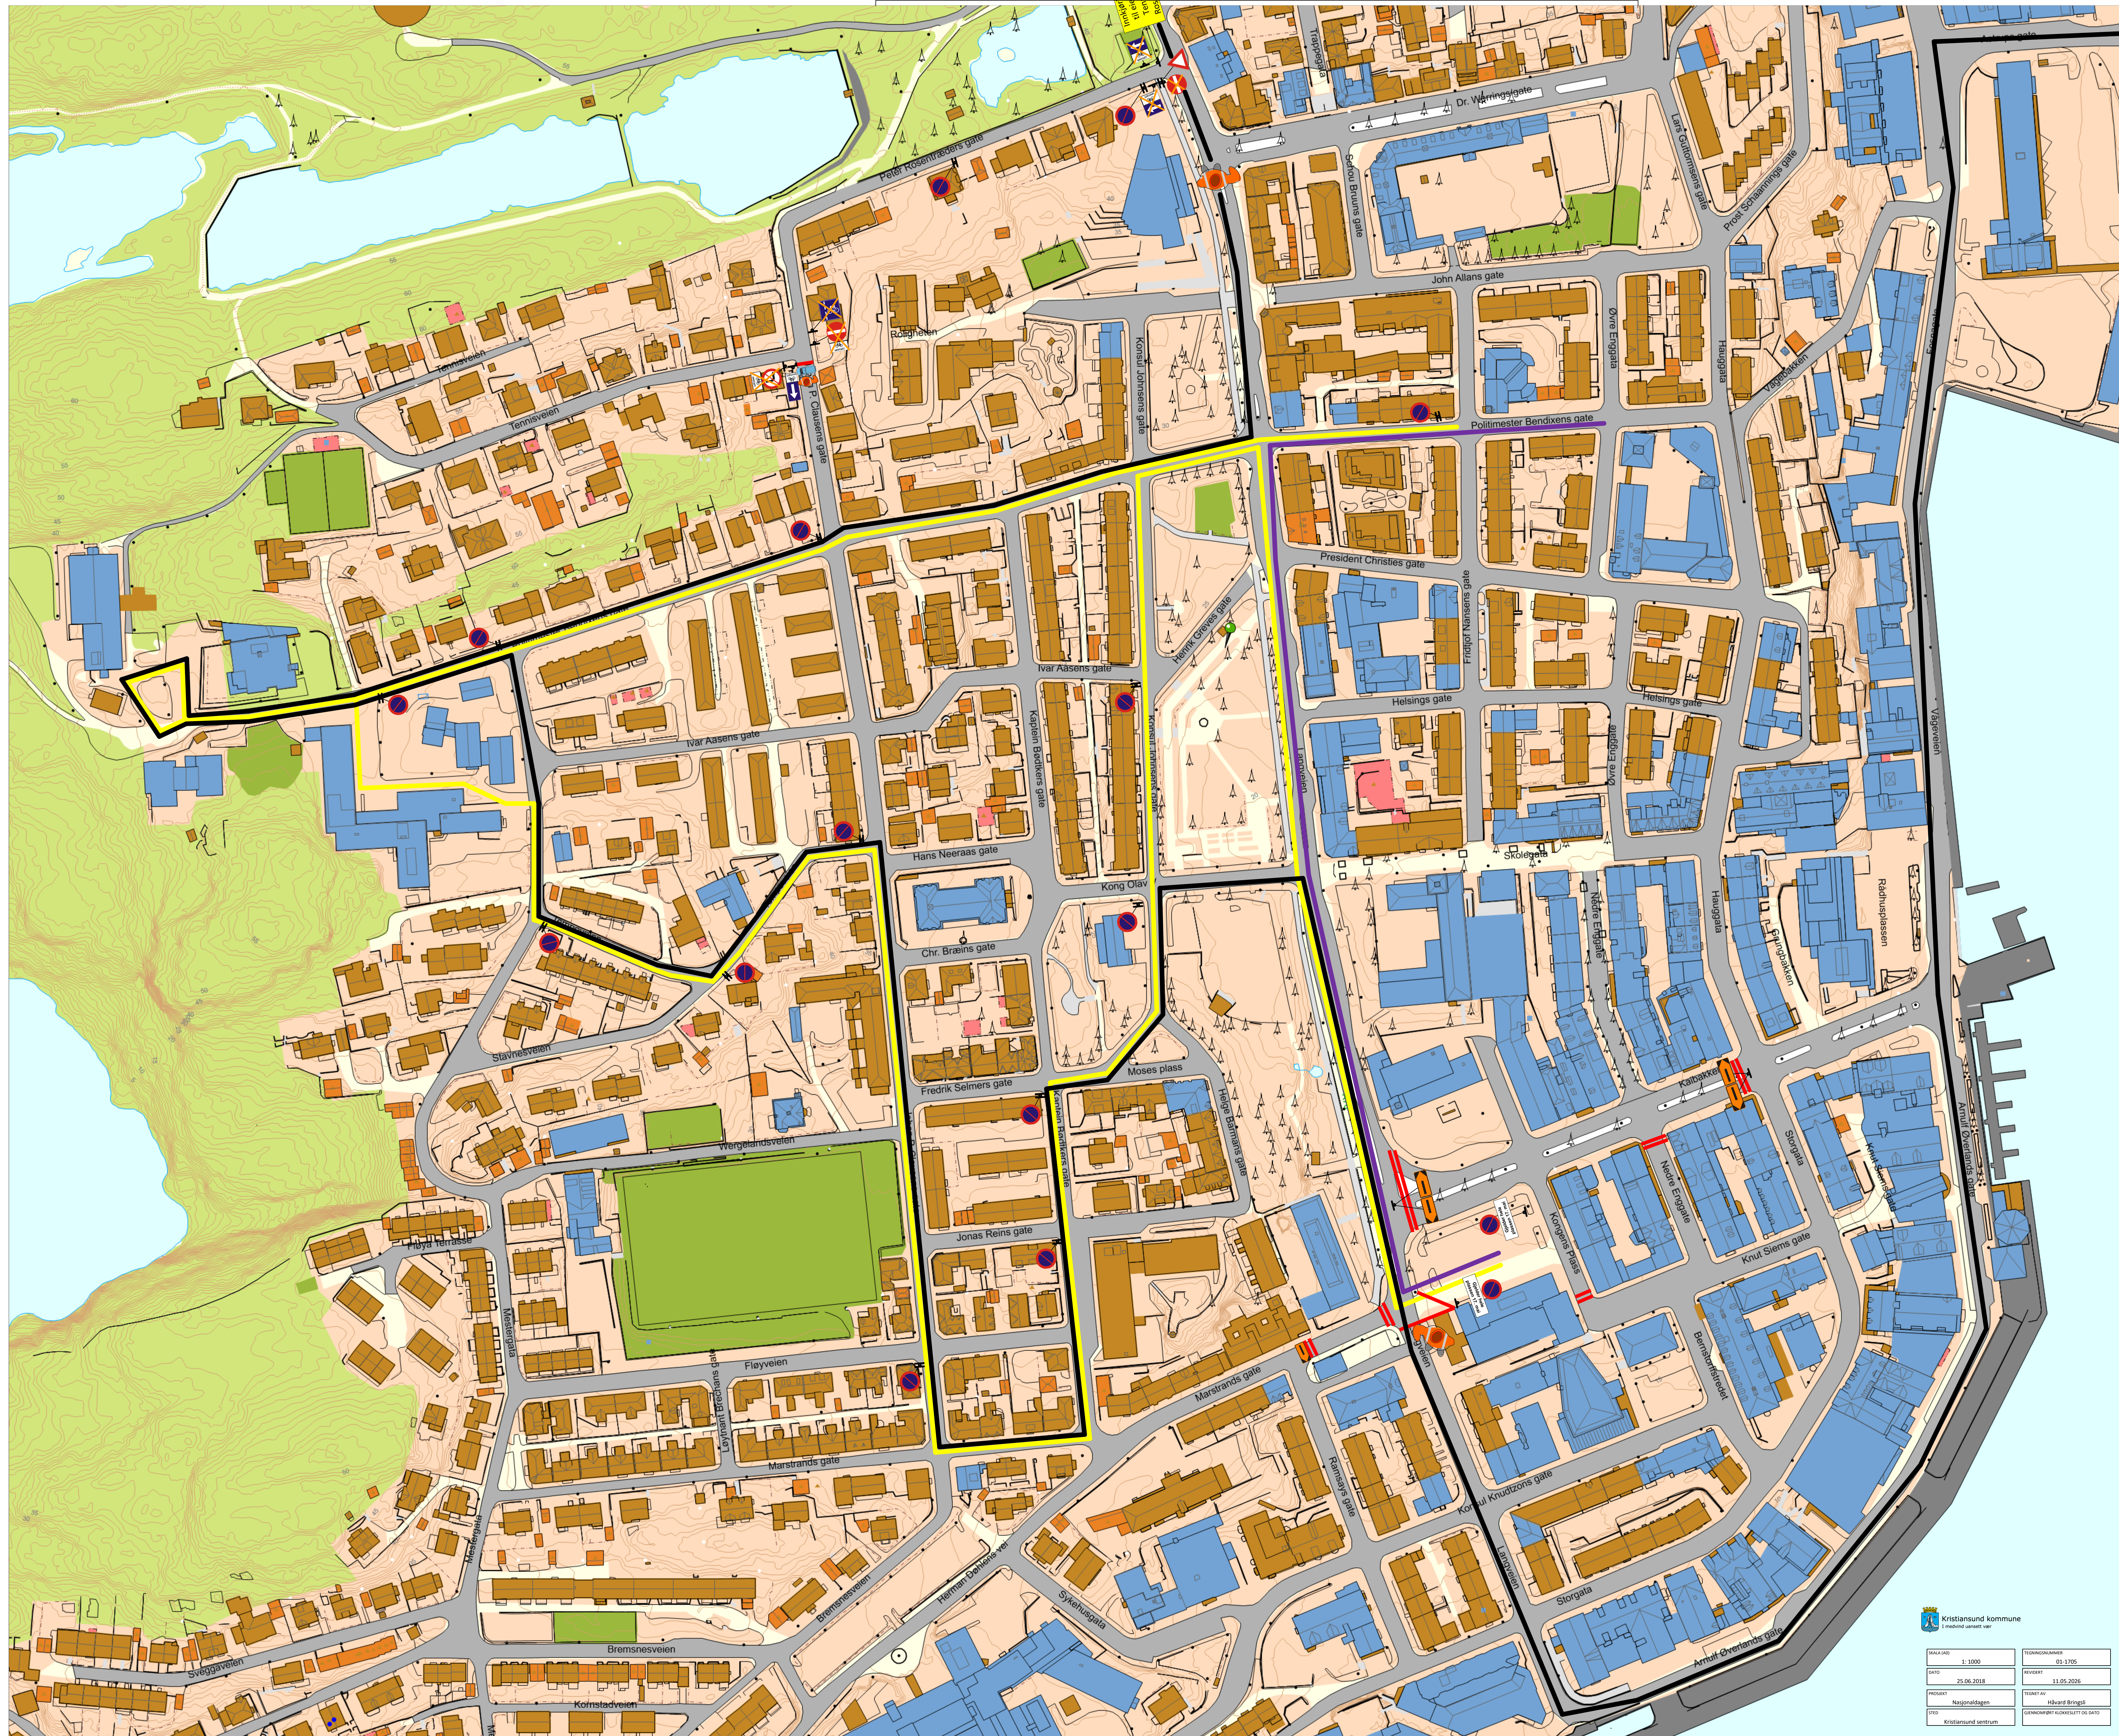

Forklaring

Symbol	Skilt nr.	Antall	Merknad	
			Barne- og borgertog	
			Russetog	
			Bilkortesje	
	Fysisk sperring	6	Fysisk avsperring i området ved Kongens plass og Kaibakken, avstengt hele dagen	
	Fysisk sperring	2	Fysisk avsperring i området ved Kongens plass, Kaibakken og Tennisveien, holdes stengt under tog	
		713	5	Skiltes på morgenen 17. mai.
		372	13	Skiltes innen 13. mai kl. 15.00. Alle med underskilt: «Gjelder fra 16. mai kl 18»
		372	2	Kongens plass skiltes senest 13. mai kl. 15.00.
		560	1	Innkjøring kun tillatt til eiendommene i Tennisveien og P. Rosentræders gate. Skiltes på morgenen 17. mai.
	526.2 807.6U	1	1	Tildekkes på morgenen 17. mai
	526.2 807.6U	1	1	Tildekkes på morgenen 17. mai
	521	1	1	Tildekkes på morgenen 17. mai
	302 807.6U	1	1	Tildekkes på morgenen 17. mai
	330.2 807.6U	1	1	Tildekkes på morgenen 17. mai
	302	1	1	Tildekkes på morgenen 17. mai
	202	1	1	Skiltes på morgenen 17. mai.

Barnetog: Avmarsj 0930
Bilkortesje: Avfart 1200
Russetog: Avmarsj 1315
Borgertog: Avmarsj 1600

Kristiansund kommune
 1 mai 2018

SKALA	1:1000	PLANNRUMMER	01-1705
DATO	25.06.2018	REVISJON	11.05.2020
PROSJEKT	Nasjonaldagen	FORFATTER	ns-jord Bringsli
LOP	Kristiansund sentrum	BEREKNINGSTID	KOMMUNENYTT OG DATO