


**NORMALPROFIL REGULERTE VEIER**  
(breddeutvidelse kommer i tillegg)

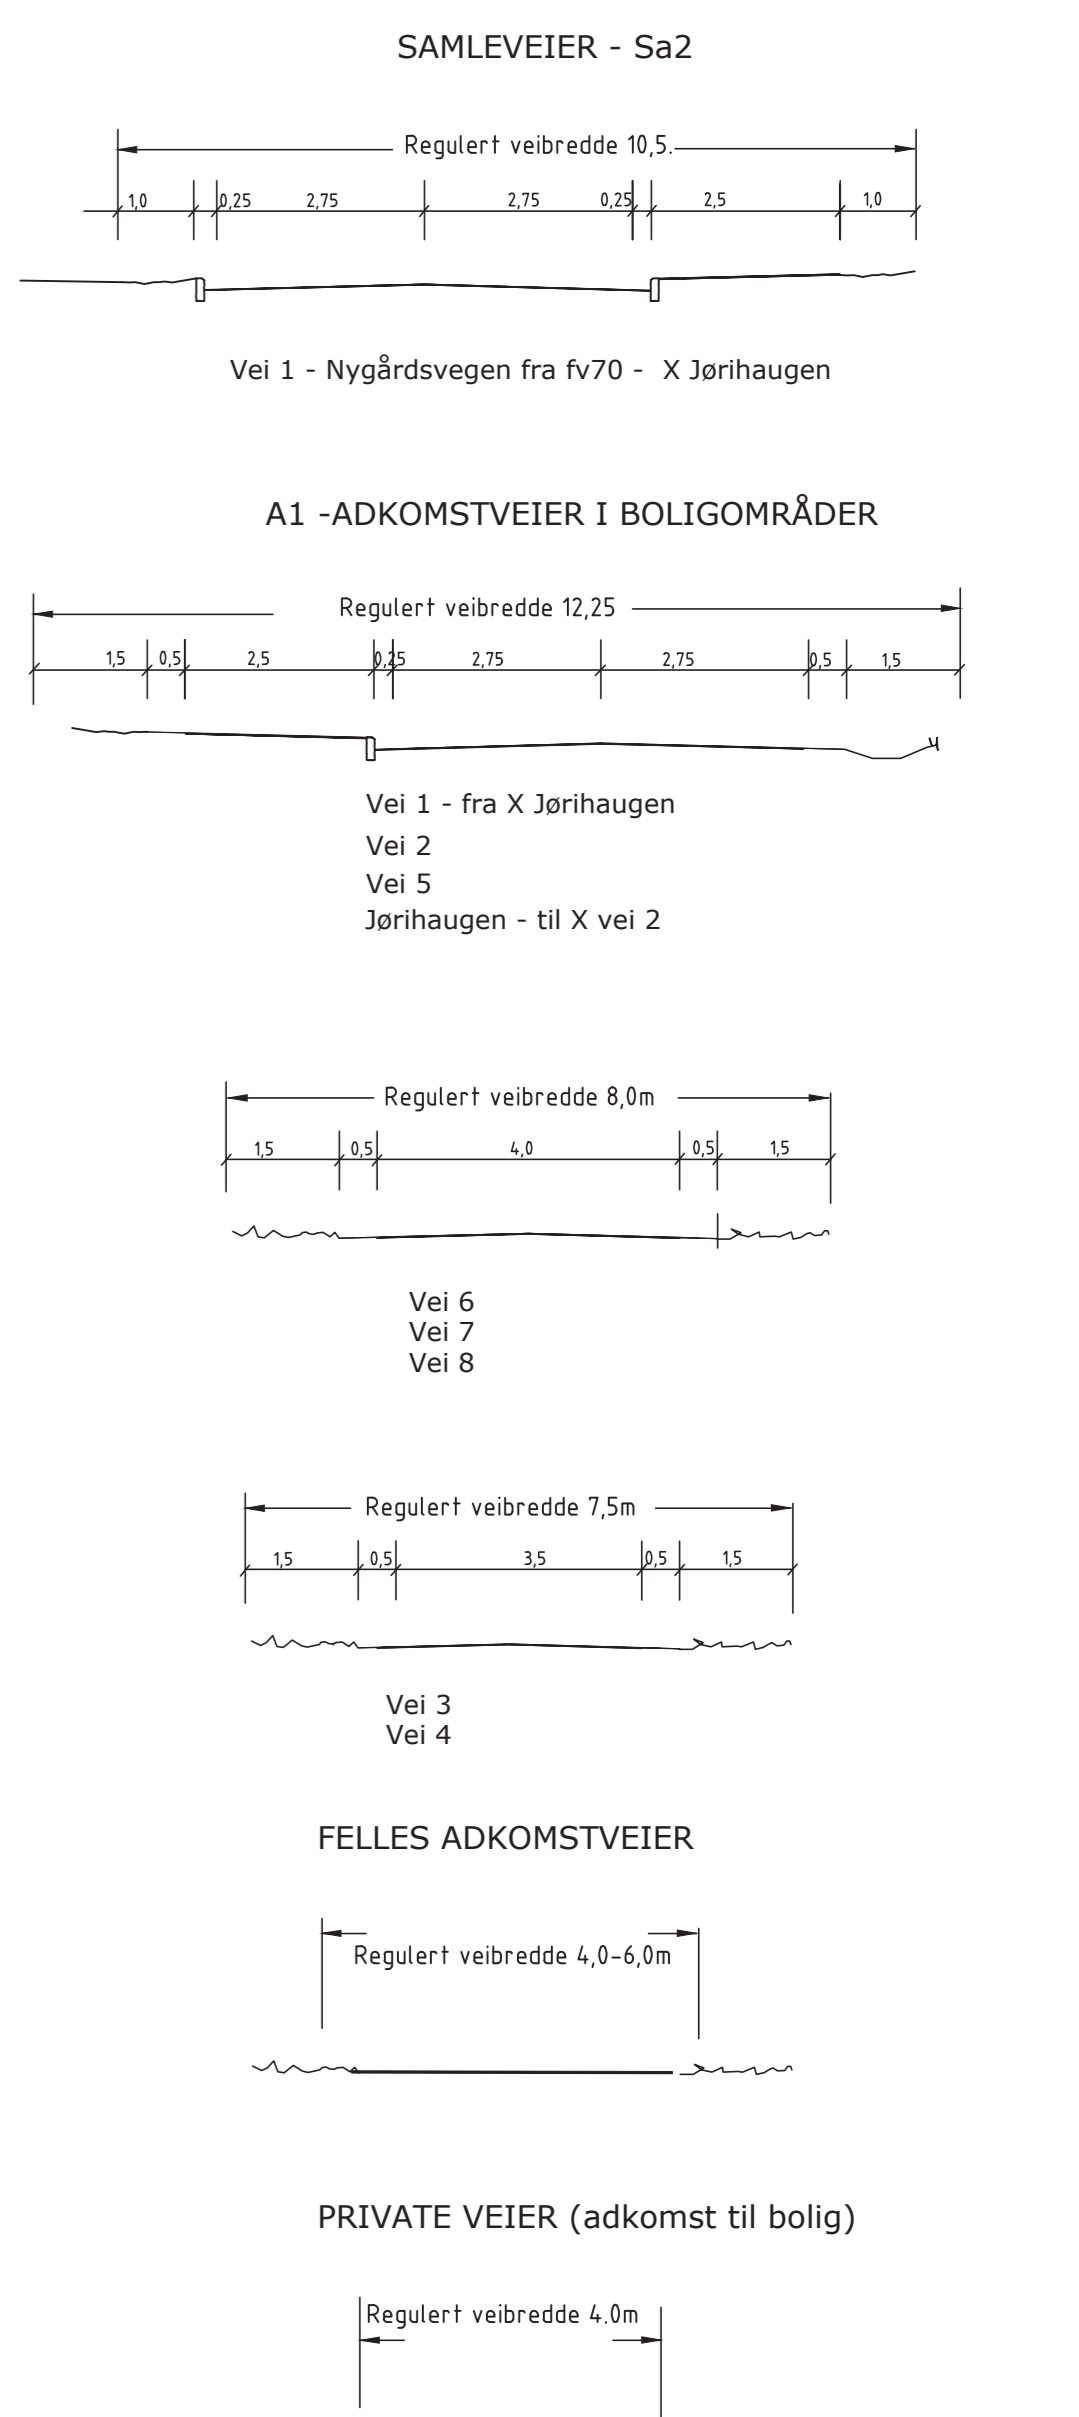

**TEGNFORKLARING**  
§ 12-5 AREALFORMÅL (kode Rp - SOSI 4.31)


**KRISTIANSUND KOMMUNE**  
Detailregulering for:  
**JØRIHAUGEN VEST**

MÅLESTOKK: 1:1000 (A0)  
KARTBLAD:

REVISJONER	DATE	SIGN	DATE	SIGN
e) Tegnforklaring, normalprofil veier	02.03.2012	JF		
f) Etter off. ettersyn			14.11.2013	JF
g) Etter off. ettersyn			05.12.2014	JF
h) Etter begrenset høring			10.02.2015	JF
i) Etter begrenset høring			09.10.2015	JF

SAKSBEHANDLING IFLG. PLAN- OG BYGNINGSLOVEN

BEHANDLING	DATE	SIGN
1. behandling i plan- og bygningsetat	28.02.2013	MSP
Offentlig ettersyn	21.05.2011	JF
2. behandling i Bygningsetat/Dei faste utvalg for plansaker	02.10.2015	MSP
Byrås vedtak	24.11.2015	MSP
Kunngjøring av planarbeid	16.01.2016	MSP

Planen er utarbeidet av:  
Norconsult  
solemarkitektur

Saksnr: 2011/1286  
Planid: R-274  
DATE: 15.12.2011