


**TEGNFORKLARING**

	Eksisterende	Nedlegges	Planlagt
Vannledning	—	—	—
Spillvannledning	—	—	—
Overvannledning	—	—	—
AF-felles	—	—	—
Drenslledning	—	—	—
Pumpeledning spillvann	—	—	—
Vannkum	○	⊗	⊕
Spillvannskum	○	⊗	⊕
Overvannskum	○	⊗	⊕
Brannkum	●	●	●
Sandfangkum, plan rist/kuppelrist	⊕	⊗	⊕
Spillvannspumpestasjon	⊕	⊗	⊕
Flomveg			→

1	Revisjon etter endret plangrunnlag	16.09.2020	TBM	KGJ	KGJ
Rev.	Beskrivelse	Dato	Tegn.	Kontr.	Godkj.
			Fao	RIVA	Format A1
		Dato	16.09.2020		
Pir II AS Devoldholmen - detaljregulering			Målestokk 1:500		
VA Plantegning Eksisterende situasjon			Koordinatsystem UTM32		
			Høydesystem NN2000		
Multiconsult		Status	Konstr./Tegnet	Kontrollert	Godkjent
www.multiconsult.no		For Godkjenning	TBM	KGJ	KGJ
		Oppdragsnr.	Tegningsnr.	Godkjent	Rev.
		10213147-01	H01		1

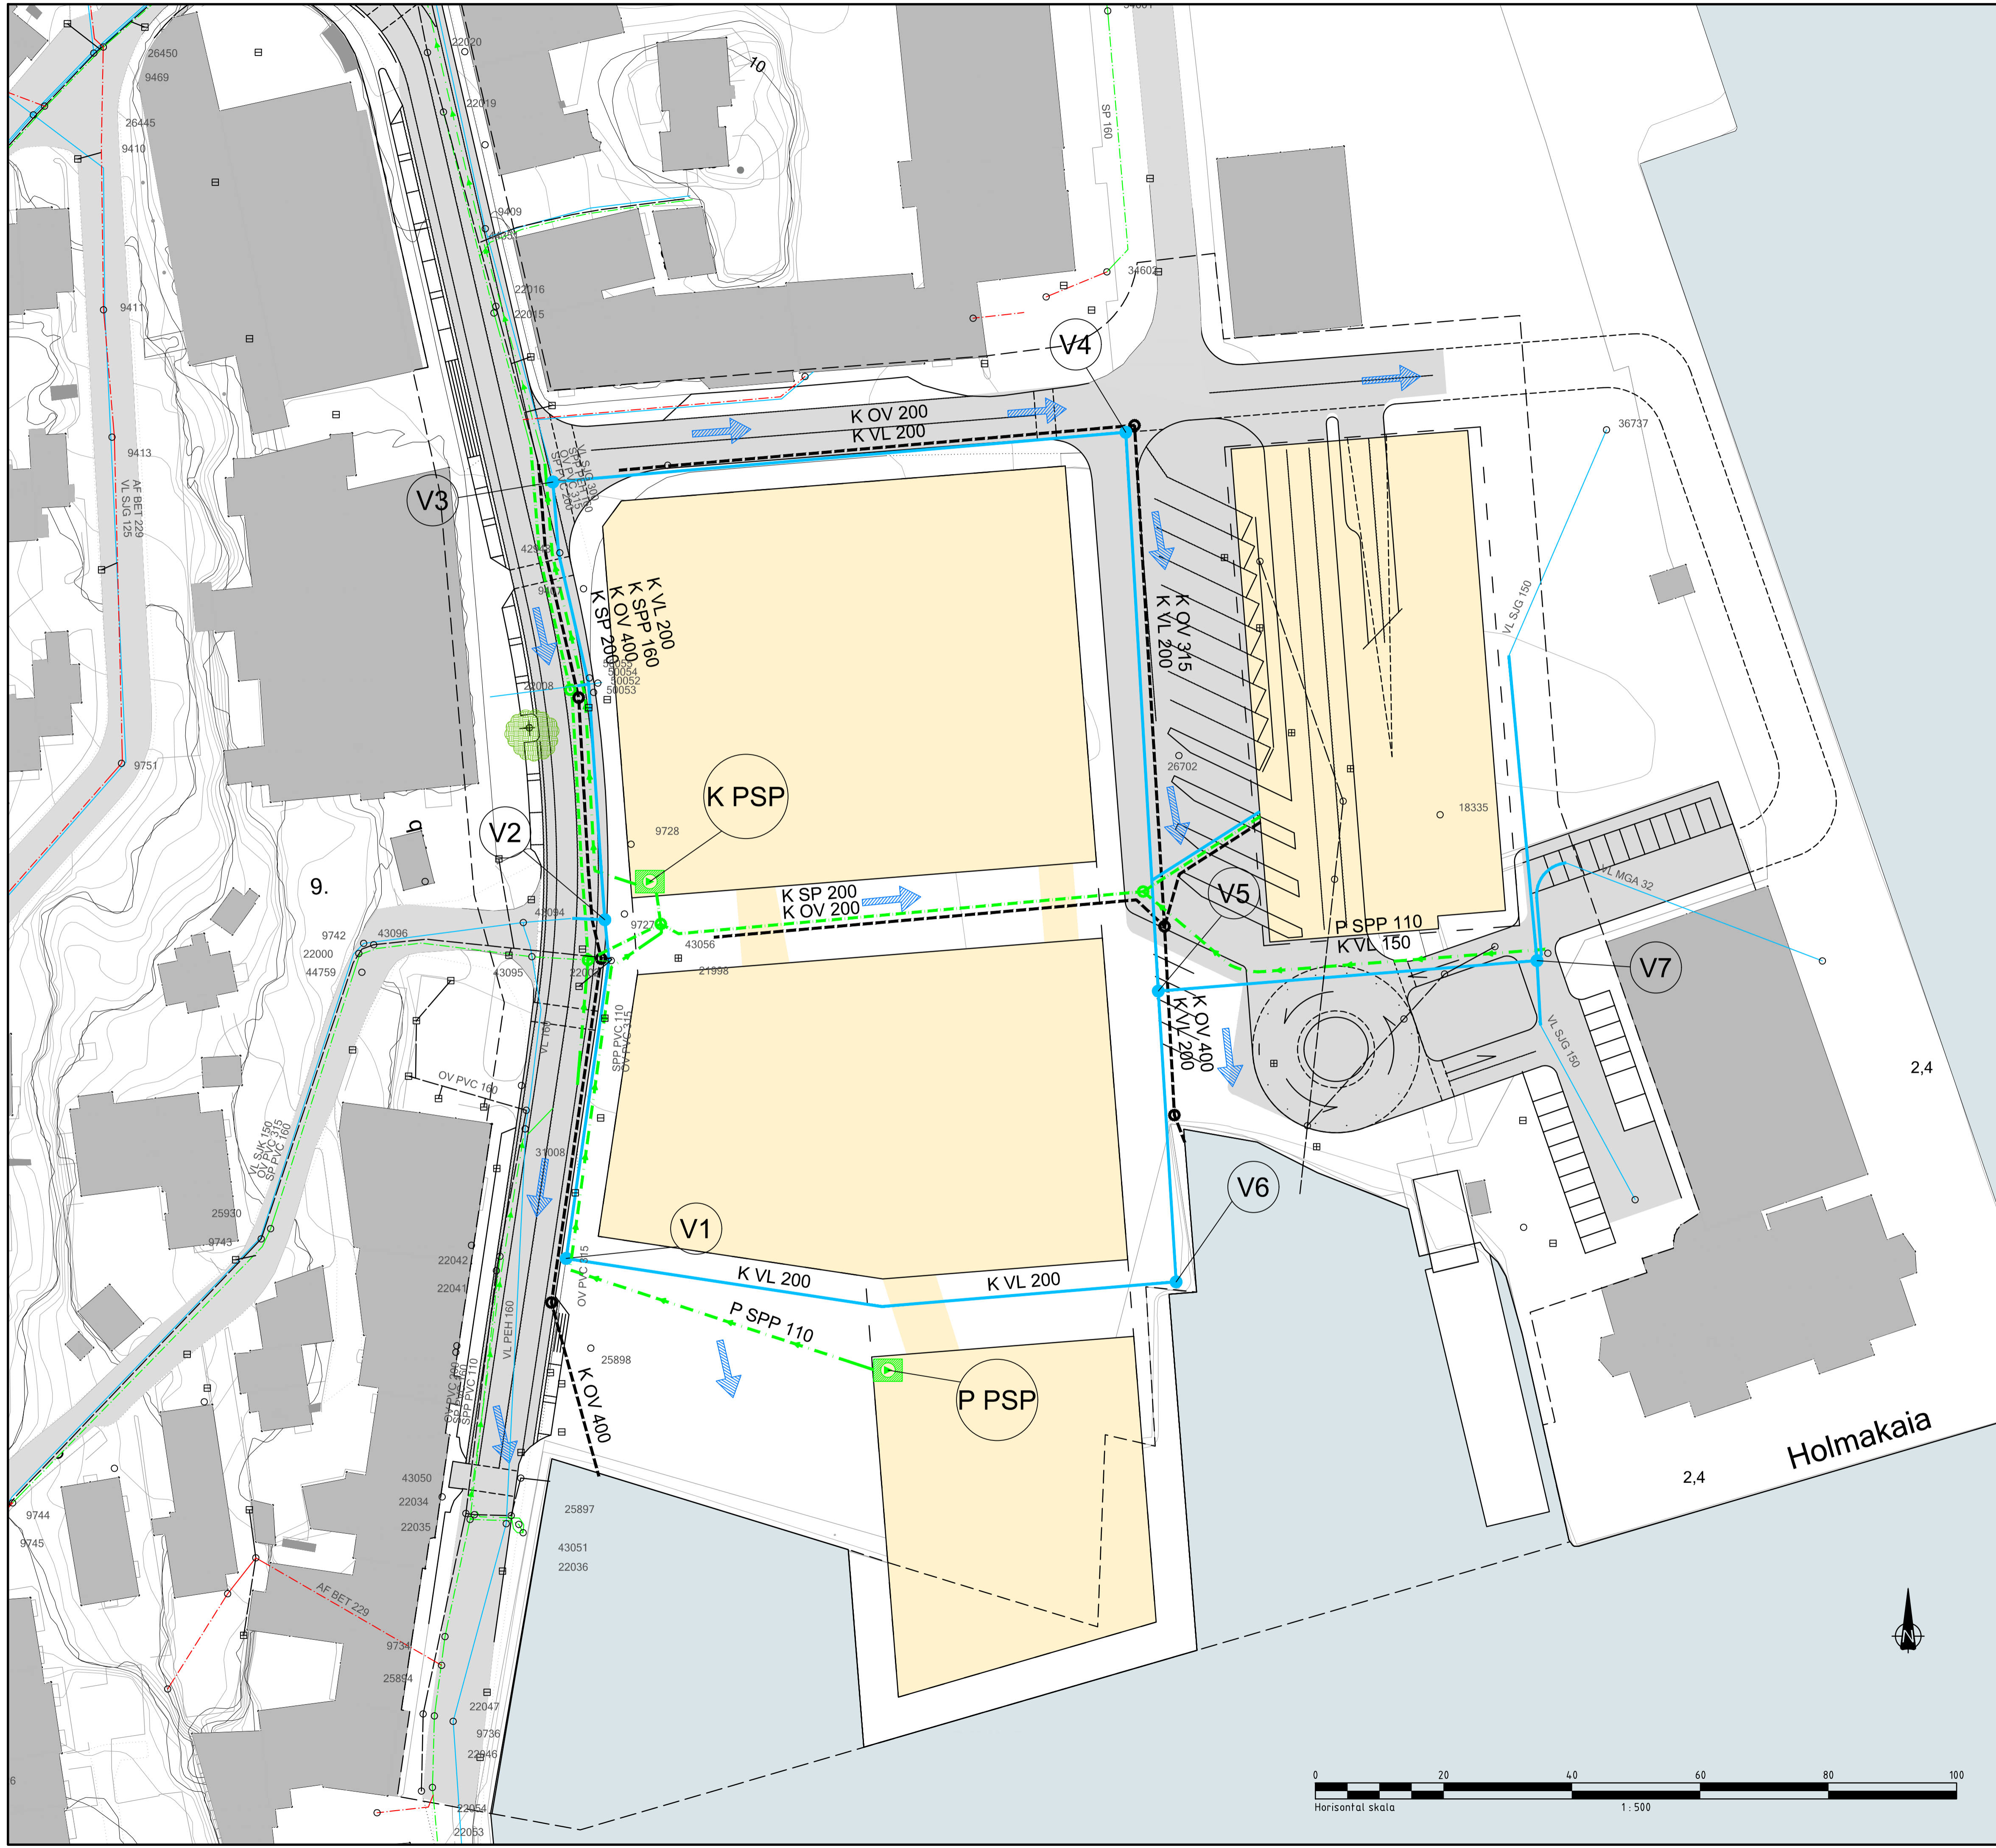

**TEGNFORKLARING**

	Eksisterende	Nedlegges	Planlagt
Vannledning	— (solid blue)	— (dashed blue)	— (dotted blue)
Spillvannsledning	— (solid green)	— (dashed green)	— (dotted green)
Overvannsledning	— (solid black)	— (dashed black)	— (dotted black)
AF-felles	— (solid red)	— (dashed red)	— (dotted red)
Drensledning	— (solid orange)	— (dashed orange)	— (dotted orange)
Pumpeledning spillvann	— (solid green with arrow)	— (dashed green with arrow)	— (dotted green with arrow)
Vannkum	○ (solid)	⊗ (dashed)	⊙ (dotted)
Spillvannskum	○ (solid)	⊗ (dashed)	⊙ (dotted)
Overvannskum	○ (solid)	⊗ (dashed)	⊙ (dotted)
Brannkum	● (solid)	⊗ (dashed)	⊙ (dotted)
Sandfangkum, plan rist/kuppelrist	⊕ (solid)	⊕ (dashed)	⊕ (dotted)
Spillvannspumpestasjon	⊙ (solid)	⊙ (dashed)	⊙ (dotted)
Flomveg	→ (solid blue)	→ (dashed blue)	→ (dotted blue)

1	Revidert etter endret plangrunnlag.	16.09.2020	TBM	KGJ	KGJ
Rev.	Beskrivelse	Dato	Tegn.	Kontr.	Godkj.
	Pir II AS		Fao	RIVA	Format A1
	Devoldholmen - detaljregulering	Dato 16.09.2020			
	VA Plantegning	Målestokk 1:500			
	Planlagt situasjon	Koordinatsystem UTM32			
		Høydesystem NN2000			
<b>Multiconsult</b>		Status For Godkjenning	Konstr./Tegnet TBM	Kontrollert KGJ	Godkjent KGJ
www.multiconsult.no		Oppdragsnr. 10213147-01	Tegningsnr.	H02	Rev. 1

