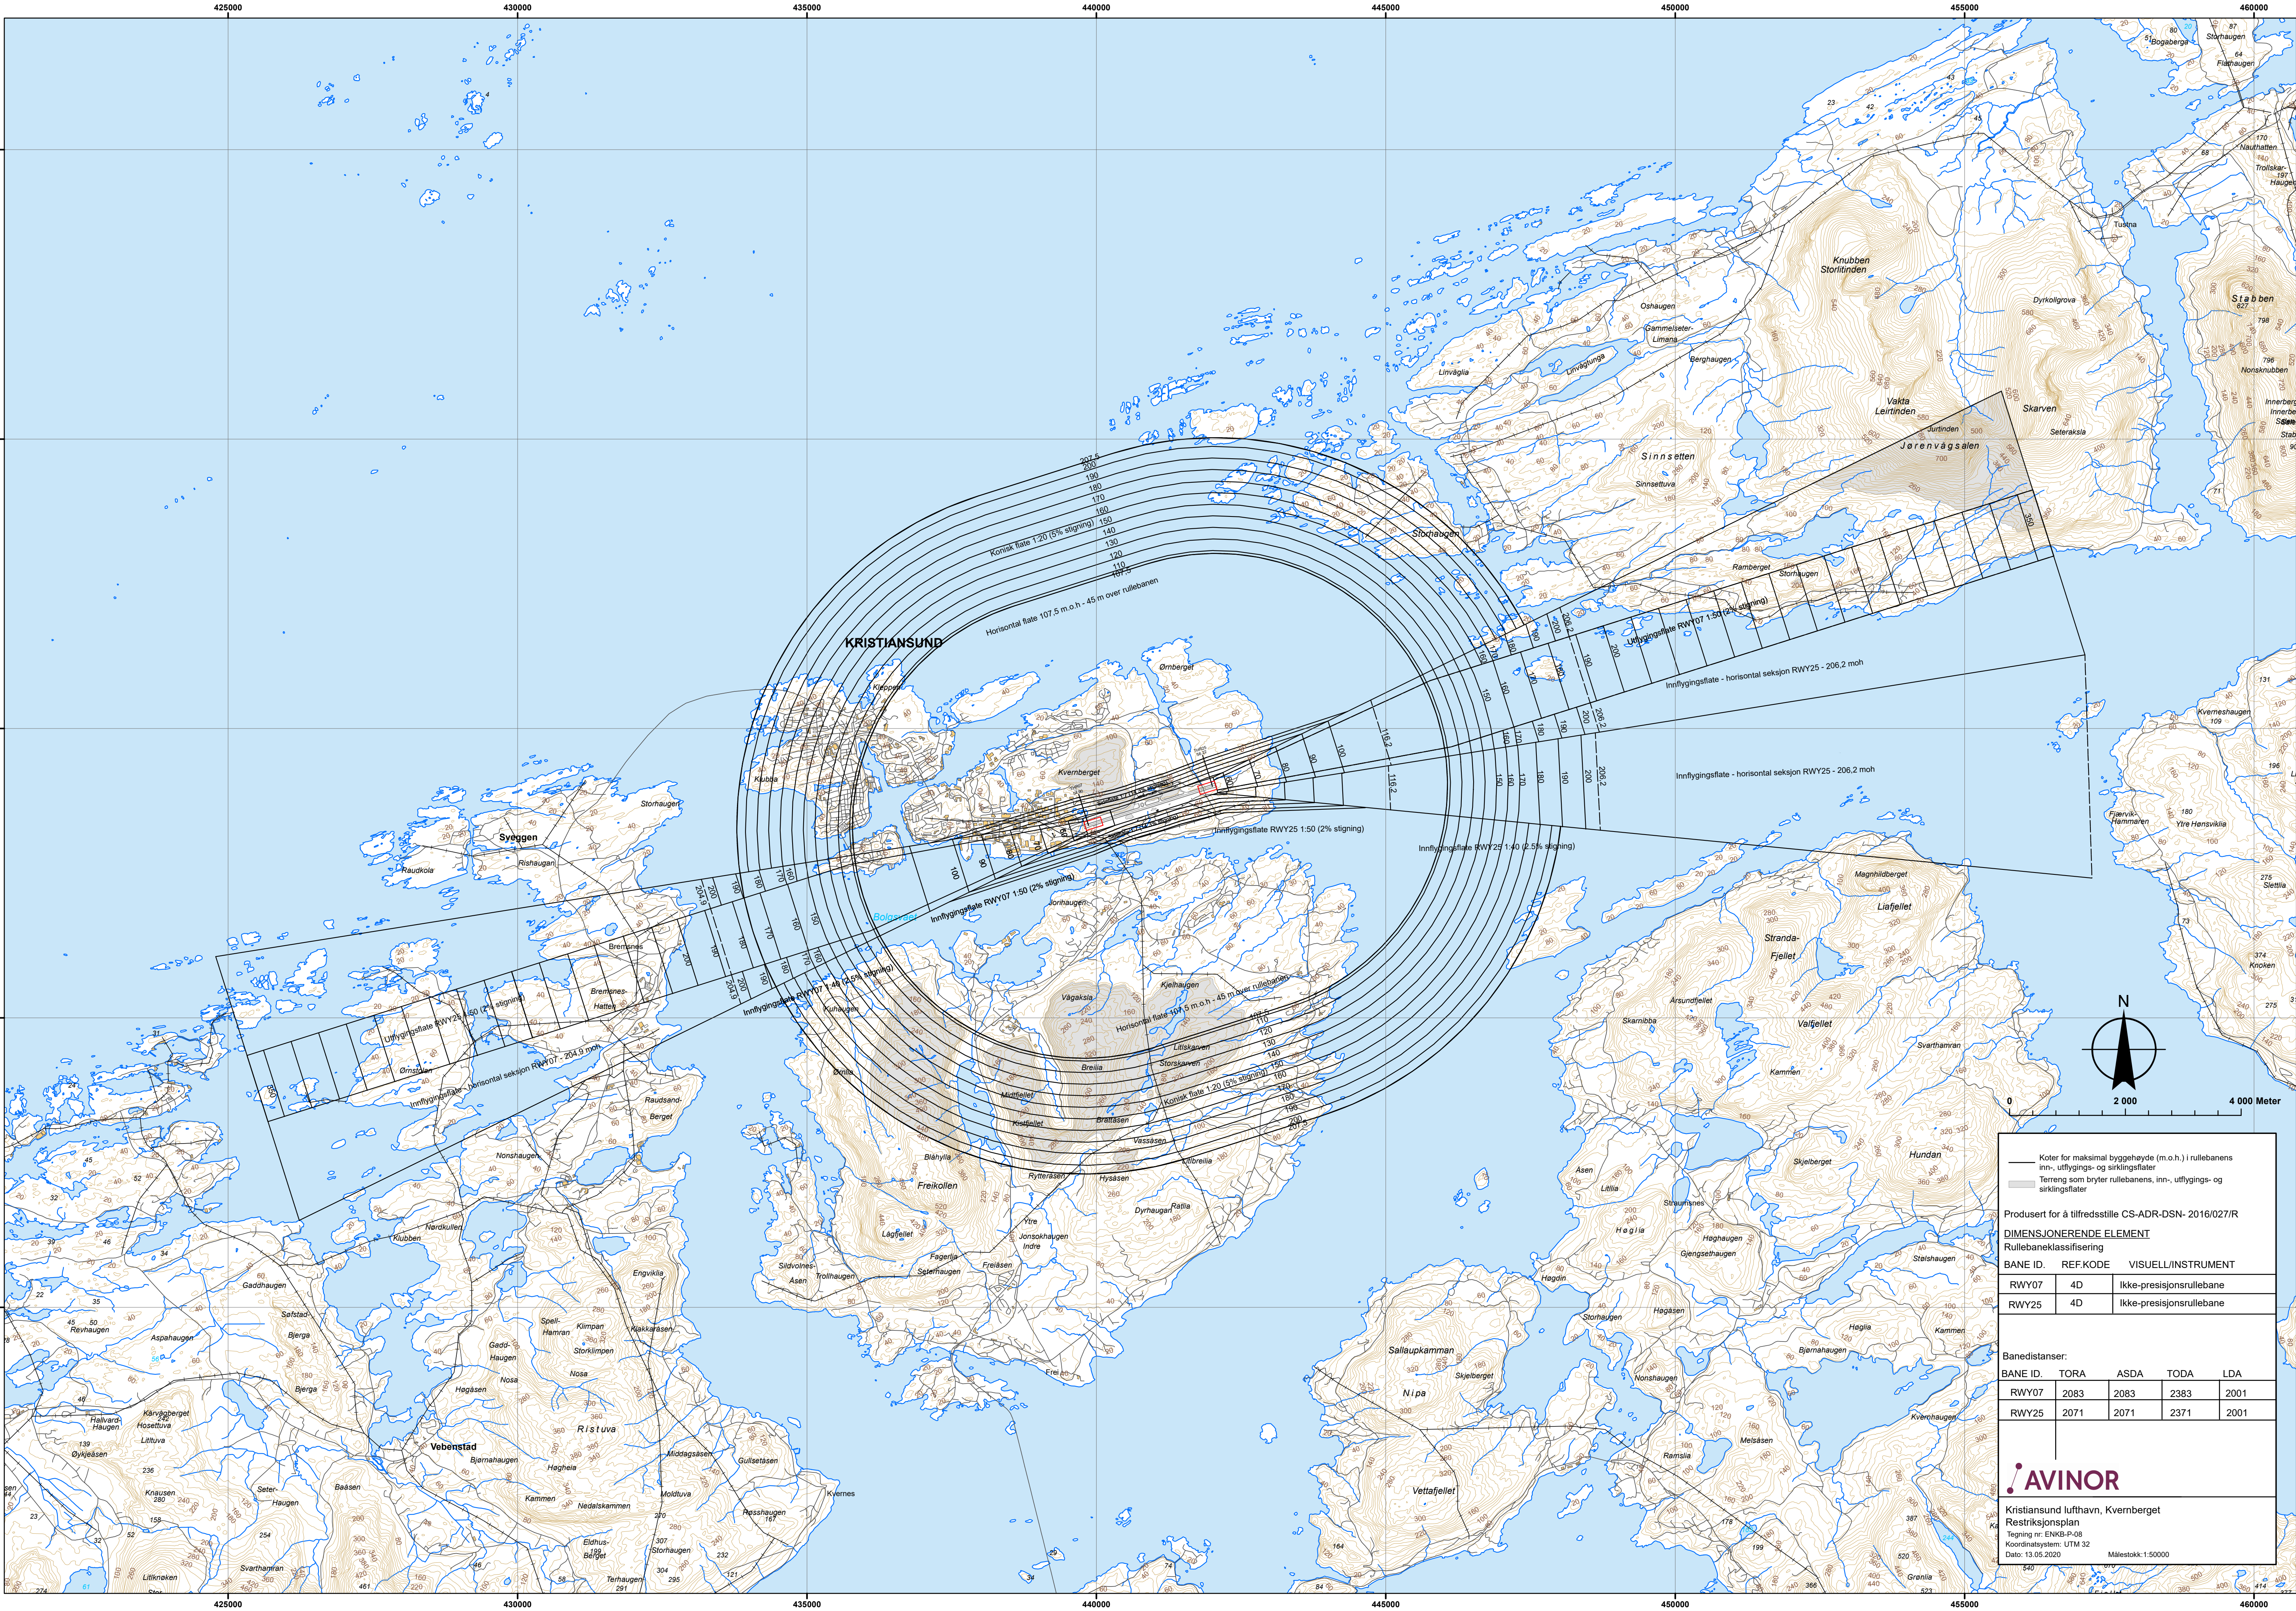


0 2 000 4 000 Meter

Koter for maksimal byggehøyde (m.o.h.) i rullebanens inn-, utflyttings- og sirkingsflater
Terrorng som bryter rullebanens, inn-, utflyttings- og sirkingsflater

Produsert for å tilfredsstille CS-ADR-DSN- 2016/027/R

DIMENSJONERENDE ELEMENT

Rullebaneklassifisering

BANE ID.	REF.KODE	VISUELL INSTRUMENT
RWY07	4D	Ikke-presisjonsrullebane
RWY25	4D	Ikke-presisjonsrullebane

Banedistanser:

BANE ID.	TORA	ASDA	TODA	LDA
RWY07	2083	2083	2383	2001
RWY25	2071	2071	2371	2001

AVINOR

Kristiansund lufthavn, Kvernberget
Restriksjonsplan
Tegning nr: ENKB-P-08
Koordinatsystem: UTM 32
Dato: 13.05.2020
Målestokk: 1:50000



Koter for maksimal byggehøyde i navigasjonsinstrumentenes restriksjonsområder (ekv. 10m)

Produsert for å tilfredsstille BSL G 6-1 og AWOG/PT-BRA

DIMENSJONERENDE ELEMENT

Rullebaneklassifisering

BANE ID.	REF.KODE	VISUELL INSTRUMENT
RWY07	4D	Ikke-presisjonsrullebane
RWY25	4D	Ikke-presisjonsrullebane

Banedistanser:

BANE ID.	TORA	ASDA	TODA	LDA
RWY07	2083	2083	2383	2001
RWY25	2071	2071	2371	2001

AVINOR

Kristiansund lufthavn, Kvernberget

Byggestrøkskart

Tegning nr: ENKB-P-09

Koordinatsystem: UTM 32

Dato: 13.05.2020

Målestokk: 1:20000