

0 2 000 4 000 Meter

— Koter for maksimal byggehøyde (m.o.h.) i rullebanens inn-, utflygings- og sirkingsflater
 — Terreng som bryter rullebanens, inn-, utflygings- og sirkingsflater

Produsert for å tilfredsstille CS-ADR-DSN-2016/027/R

DIMENSJONERENDE ELEMENT

Rullebaneklassifisering


BANE ID.	REF.KODE	VISUELL/INSTRUMENT
RWY07	4D	Ikke-precisjonsrullebane
RWY25	4D	Ikke-precisjonsrullebane

Banedistanser:

BANE ID.	TORA	ASDA	TODA	LDA
RWY07	2083	2083	2383	2001
RWY25	2071	2071	2371	2001



Kristiansund lufthavn, Kvernberget
 Restriksjonsplan
 Tegning nr: ENKB-P-08
 Koordinatsystem: UTM 32
 Dato: 13.05.2020 Målestokk: 1:50000

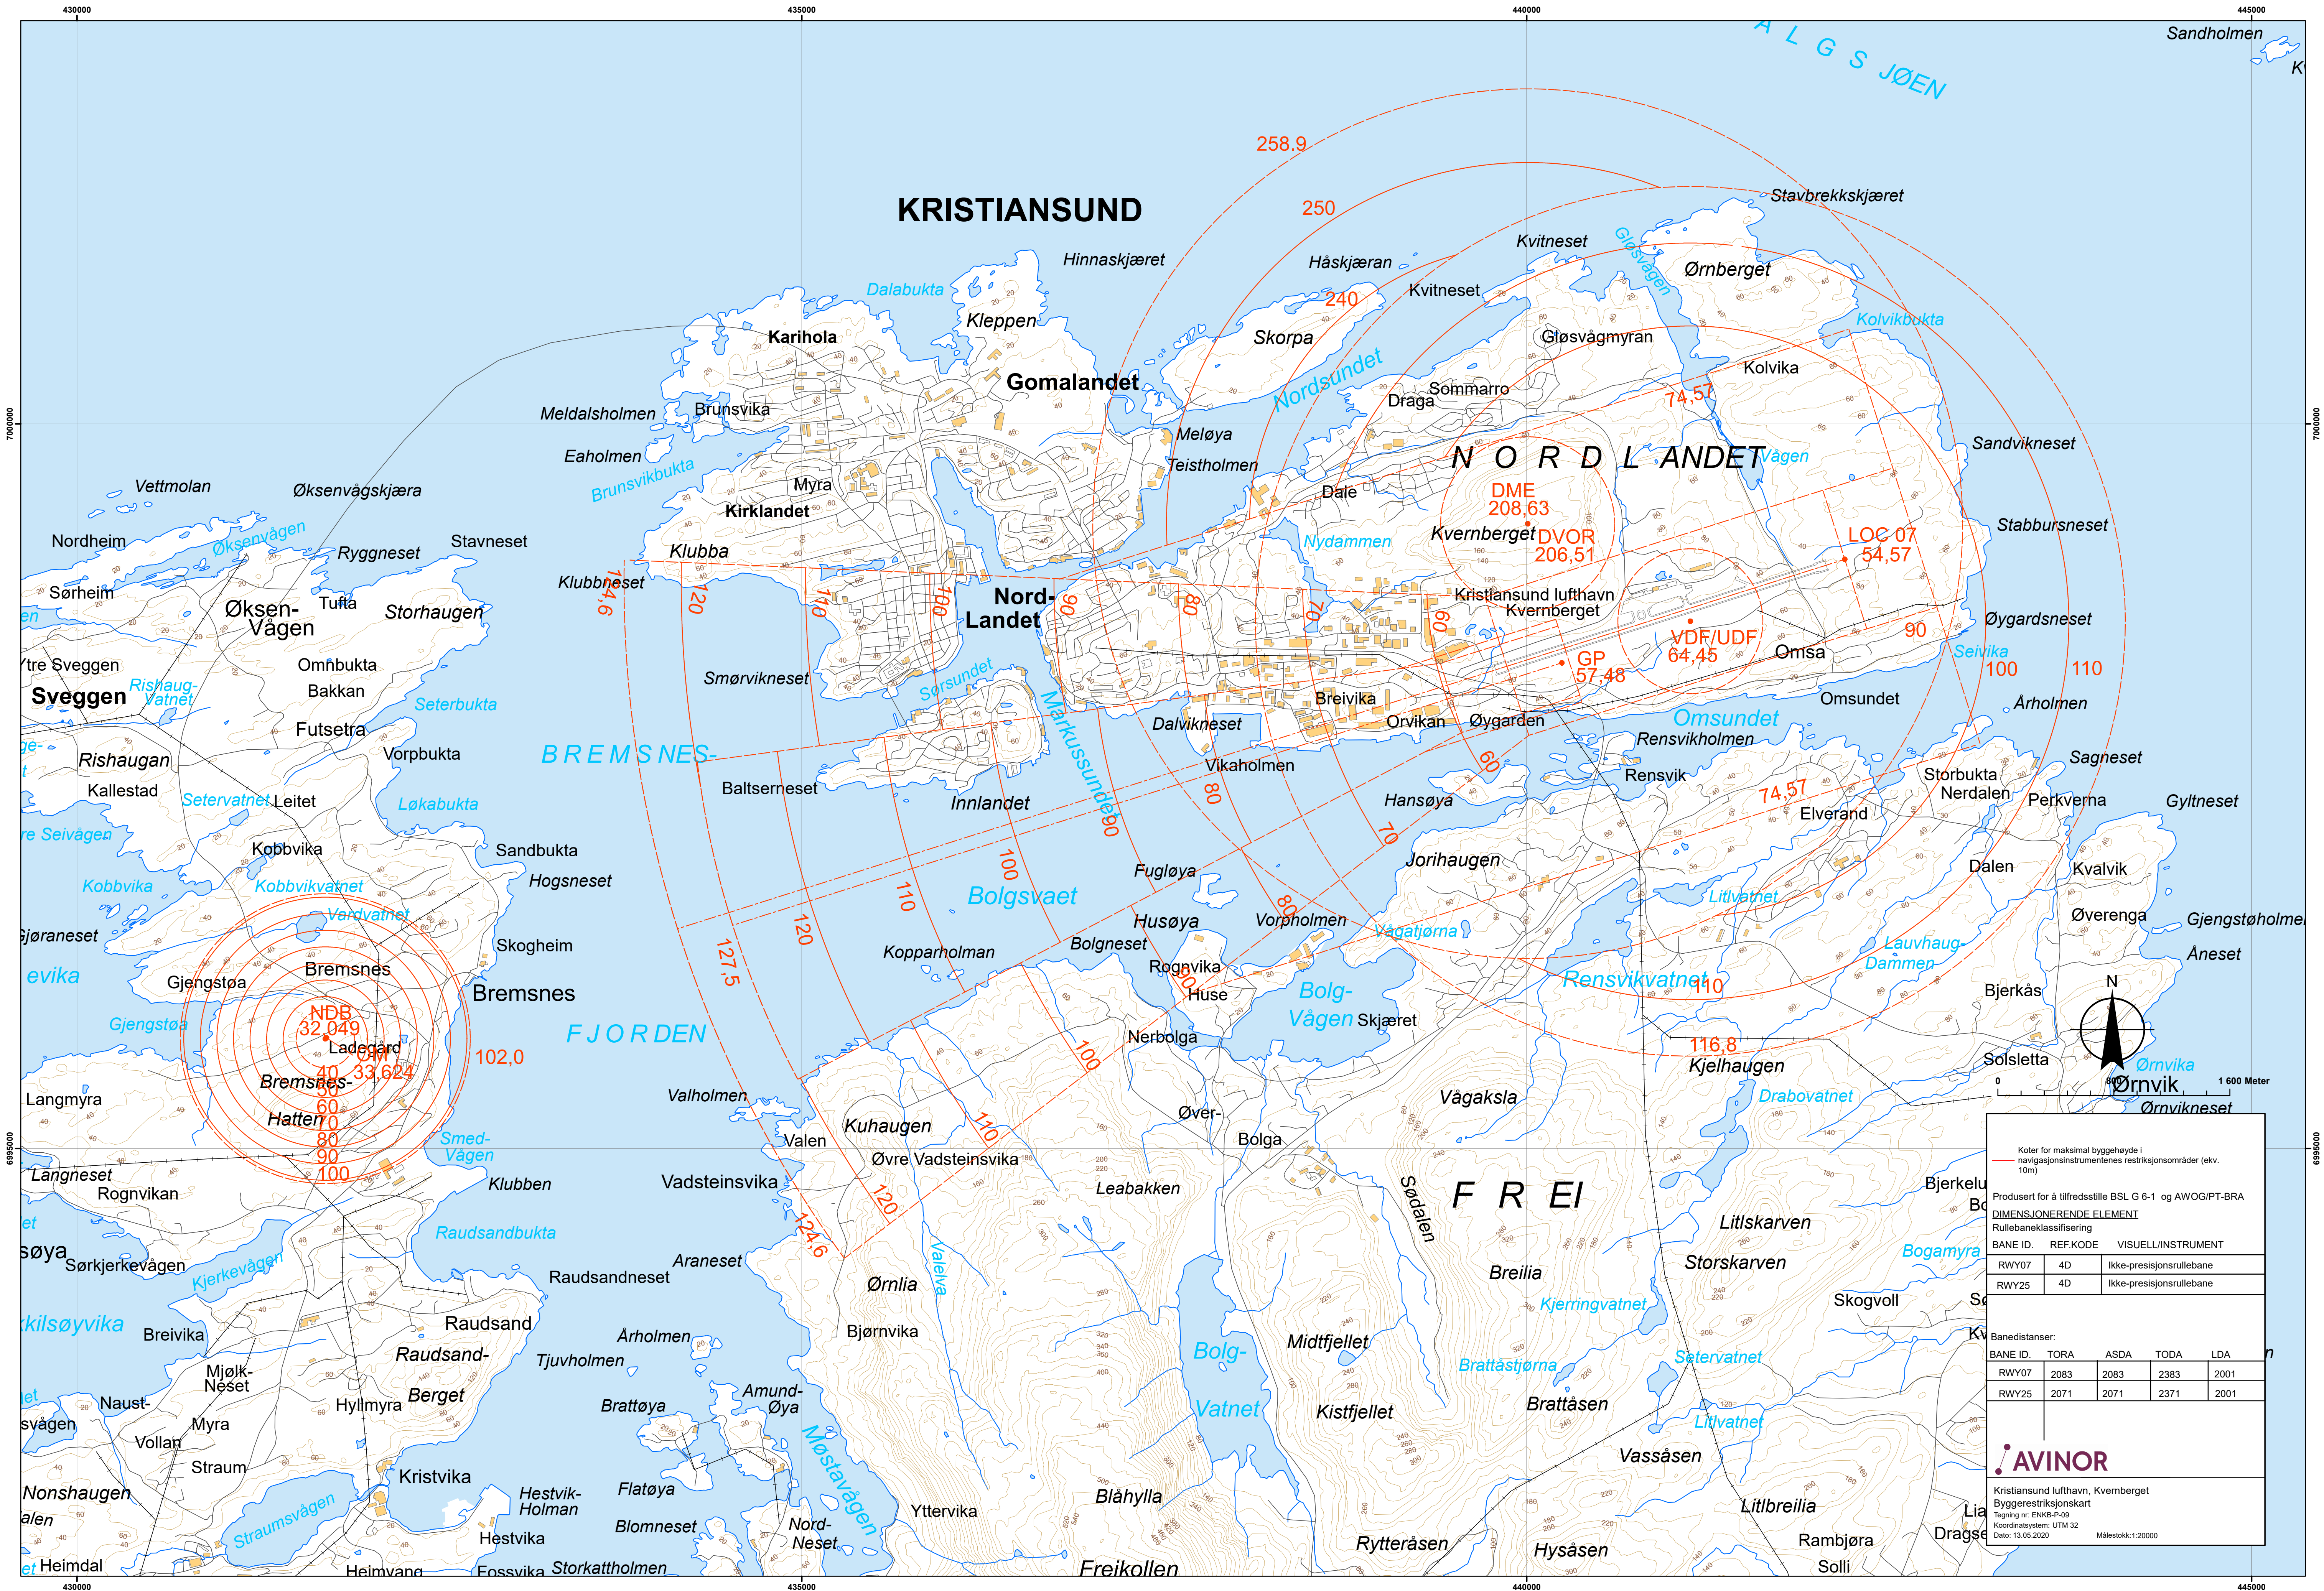

Koter for maksimal byggehøyde i navigasjonsinstrumentenes restriksjonsområder (ekv. 10m)

Produisert for å tilfredsstille BSL G 6-1 og AWOG/PT-BRA

DIMENSJONERENDE ELEMENT
Rullebaneklassifisering

BANE ID.	REF.KODE	VISUELLINSTRUMENT
RWY07	4D	Ikke-presisjonsrullebane
RWY25	4D	Ikke-presisjonsrullebane

Banedistanser:

BANE ID.	TORA	ASDA	TODA	LDA
RWY07	2083	2083	2383	2001
RWY25	2071	2071	2371	2001

AVINOR

Kristiansund lufthavn, Kvernberget
Byggerestriksjonskart
Tegning nr. ENKB-P-09
Koordinatsystem: UTM 32
Dato: 13.05.2020 Målestokk: 1:20000