

Tegnforklaring

Reguleringsplan PBL 2008

§12-5. Nr. 1 - Bebyggelse og anlegg

- BKS Boligbebyggelse-konsentrert småhusbebyggelse [1112]
- BF Forretninger [1150]
- BE Energianlegg [1510]
- BLK Lekeplass [1610]

§12-5. Nr. 2 - Samferdselsanlegg og teknisk infrastruktur

- SV Veg [2010]
- SKV Kjøreveg [2011]
- SF Fortau [2012]
- SGS Gang-/sykkelveg [2015]

- SVT Annen veggrunn - tekniske anlegg [2018]
- SVG Annen veggrunn - grøntareal [2019]

§12-5. Nr. 3 - Grønnstruktur

- GV Vegetasjonsskjerm [3060]

§12-6 - Hensynssoner

- H140 Frisikt [140]
- H210 Rød sone - 4 meter over terreng [210]
- H220 Gul sone - 4 meter over terreng [220]
- H Høyspenningsanlegg (inkl høyspentkabler) [370]


Linjesymbol

- Plangrense
- Formålgrense

- Regulert tomtegrense [1203]
- Byggegrense [1211]
- Bebyggelse som inngår i planen [1214]
- Regulert senterlinje [1221]
- Frisiktlinje [1222]
- Regulert kant kjørebane [1223]
- Regulert støyskjerm [1227]
- Grense for sikringszone
- Grense for støysone
- Grense for faresone

Punktsymboler

- Avkjørsel - både inn og utkjøring [1242]

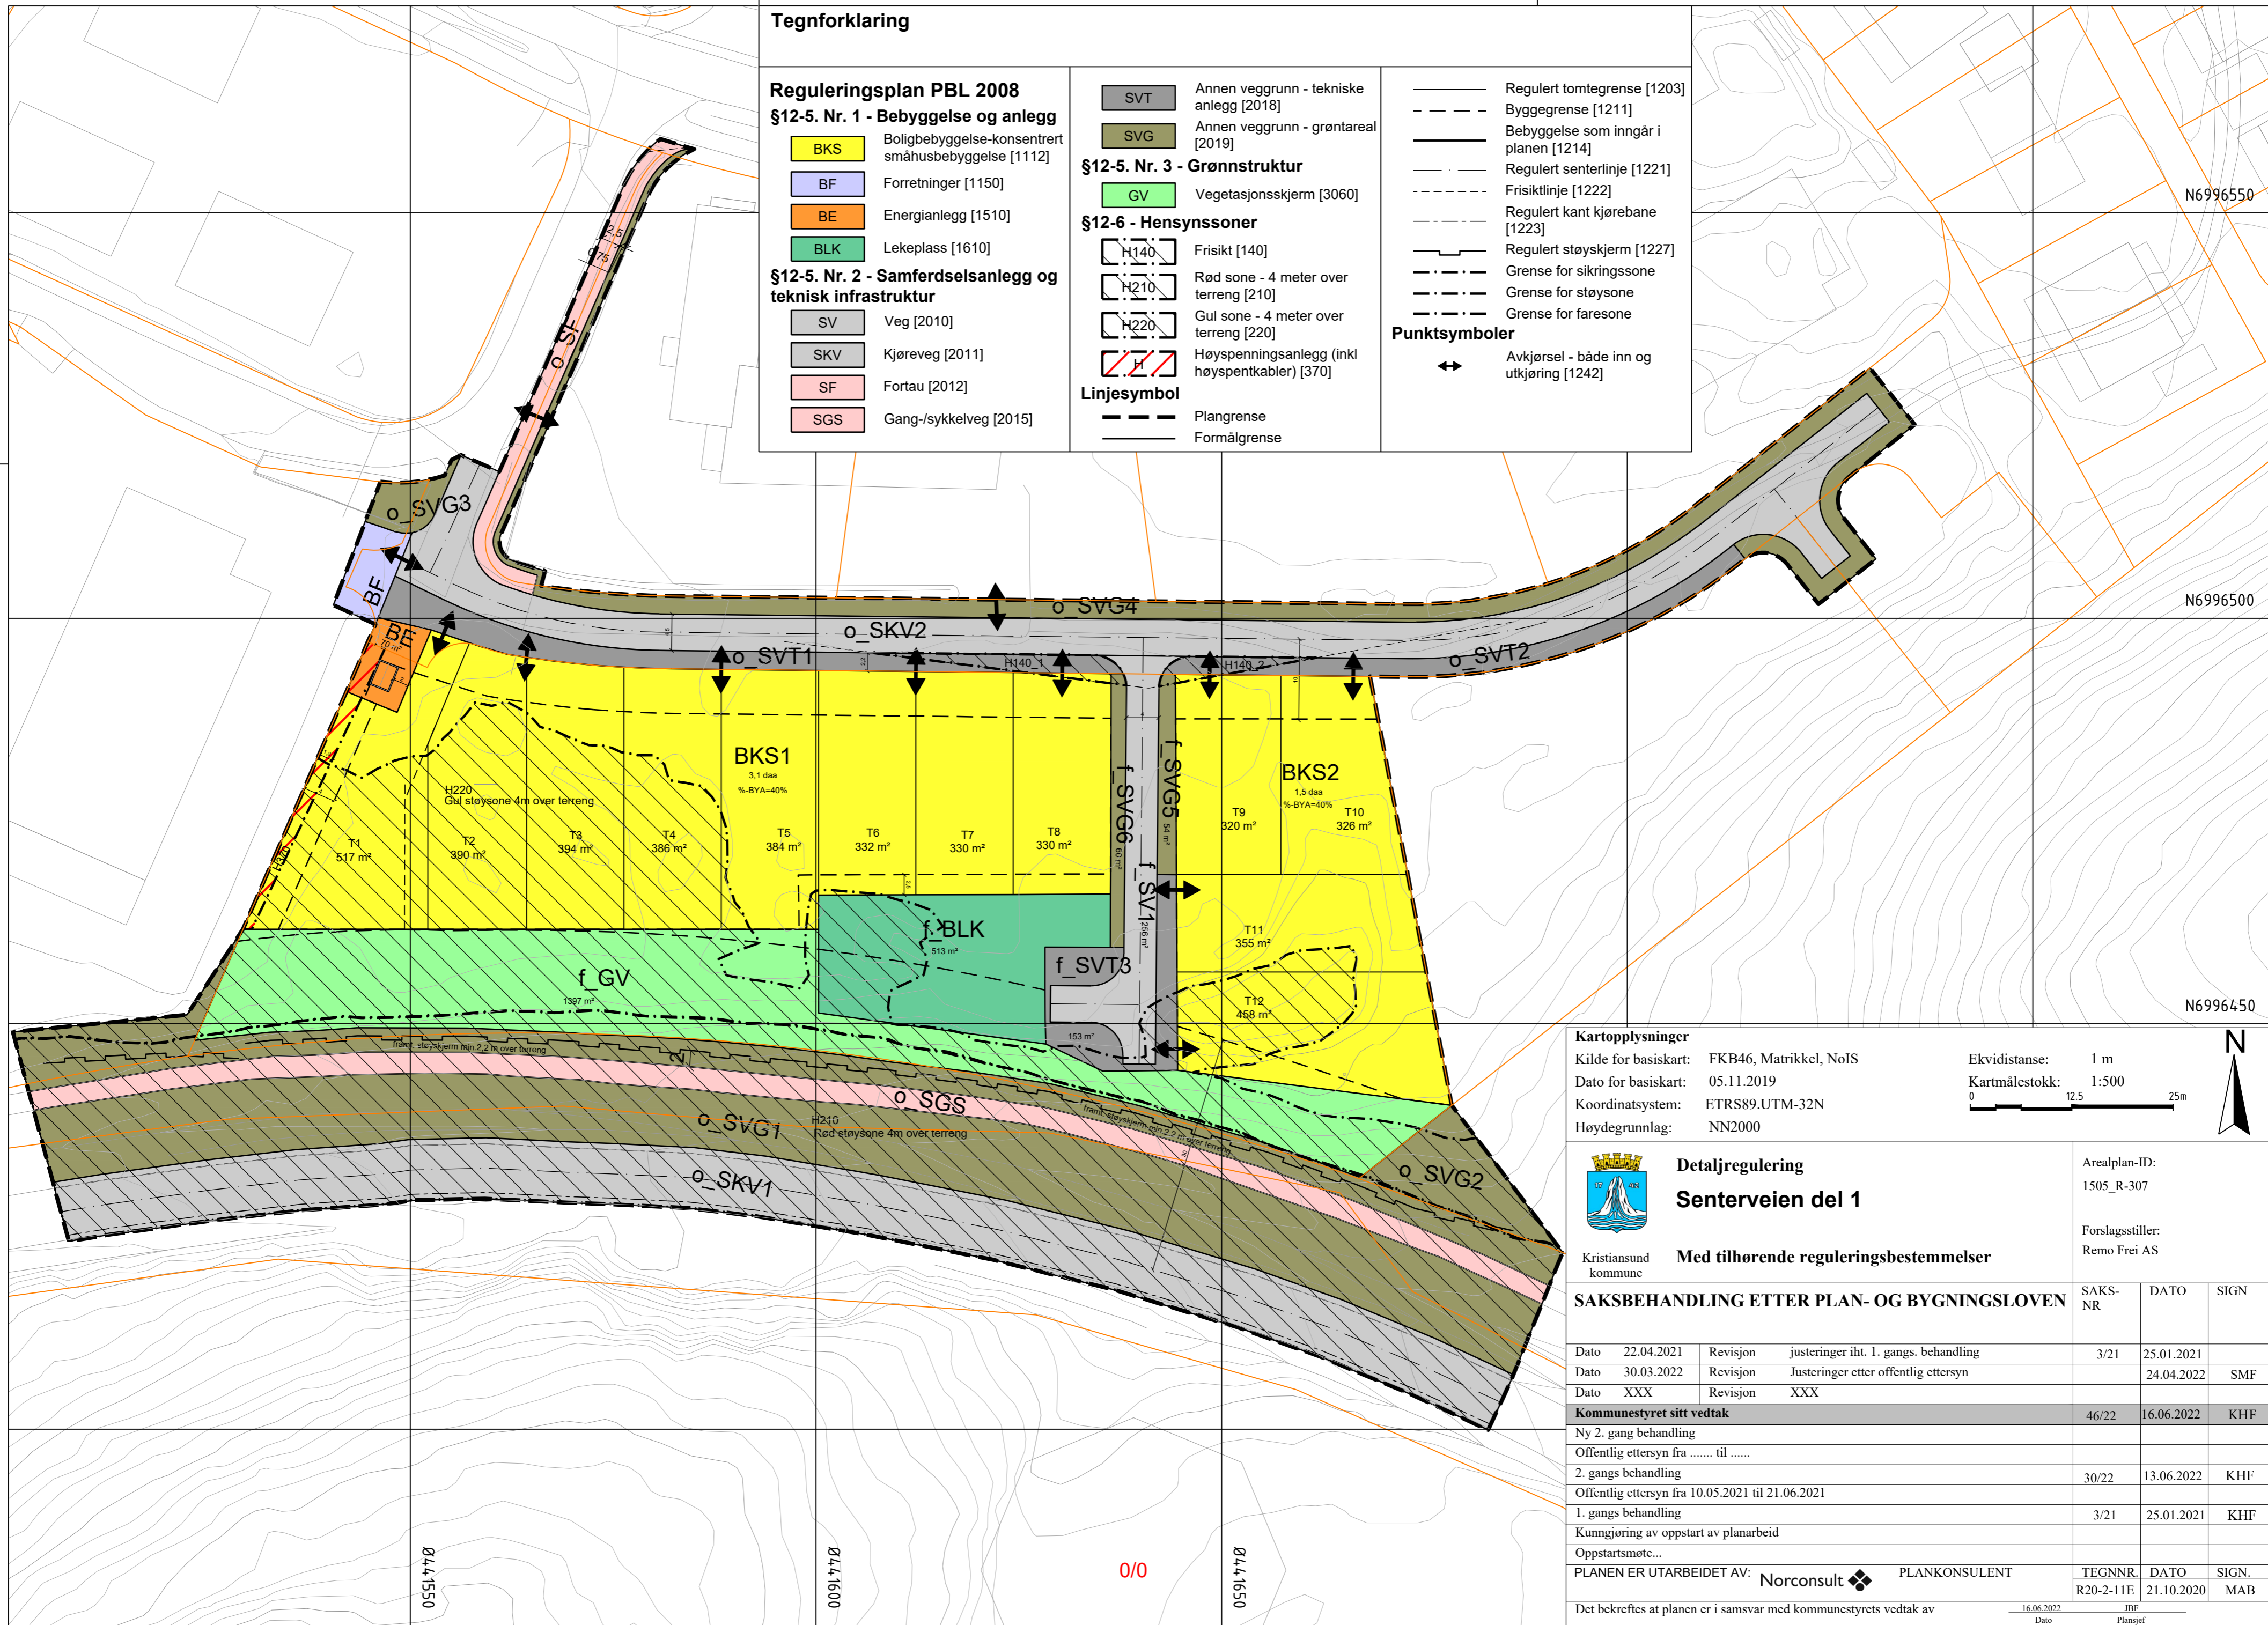

Kartopplysninger

Kilde for basiskart: FKB46, Matrikkel, NoIS
 Dato for basiskart: 05.11.2019
 Koordinatsystem: ETRS89.UTM-32N
 Høydegrunnlag: NN2000

Ekvidistanse: 1 m
 Kartmålestokk: 1:500
 0 12,5 25m



Detaljregulering Senterveien del 1

Kristiansund kommune
 Med tilhørende reguleringsbestemmelser

Arealplan-ID:
1505_R-307
 Forslagsstiller:
Remo Frei AS

SAKSBEHANDLING ETTER PLAN- OG BYGNINGSLOVEN				SAKS-NR	DATO	SIGN
Dato	22.04.2021	Revisjon	justeringer iht. 1. gangs. behandling	3/21	25.01.2021	
Dato	30.03.2022	Revisjon	Justeringer etter offentlig ettersyn		24.04.2022	SMF
Dato	XXX	Revisjon	XXX			
Kommunestyret sitt vedtak				46/22	16.06.2022	KHF
Ny 2. gang behandling						
Offentlig ettersyn fra til						
2. gangs behandling						
Offentlig ettersyn fra 10.05.2021 til 21.06.2021						
1. gangs behandling						
Kunngjøring av oppstart av planarbeid						
Oppstartsmøte...						
PLANEN ER UTARBEIDET AV: Norconsult PLANKONSULENT				TEGNNR.	DATO	SIGN.
				R20-2-11E	21.10.2020	MAB
Det bekreftes at planen er i samsvar med kommunestyrets vedtak av						
				16.06.2022	JBF	
				Dato	Plansjef	