


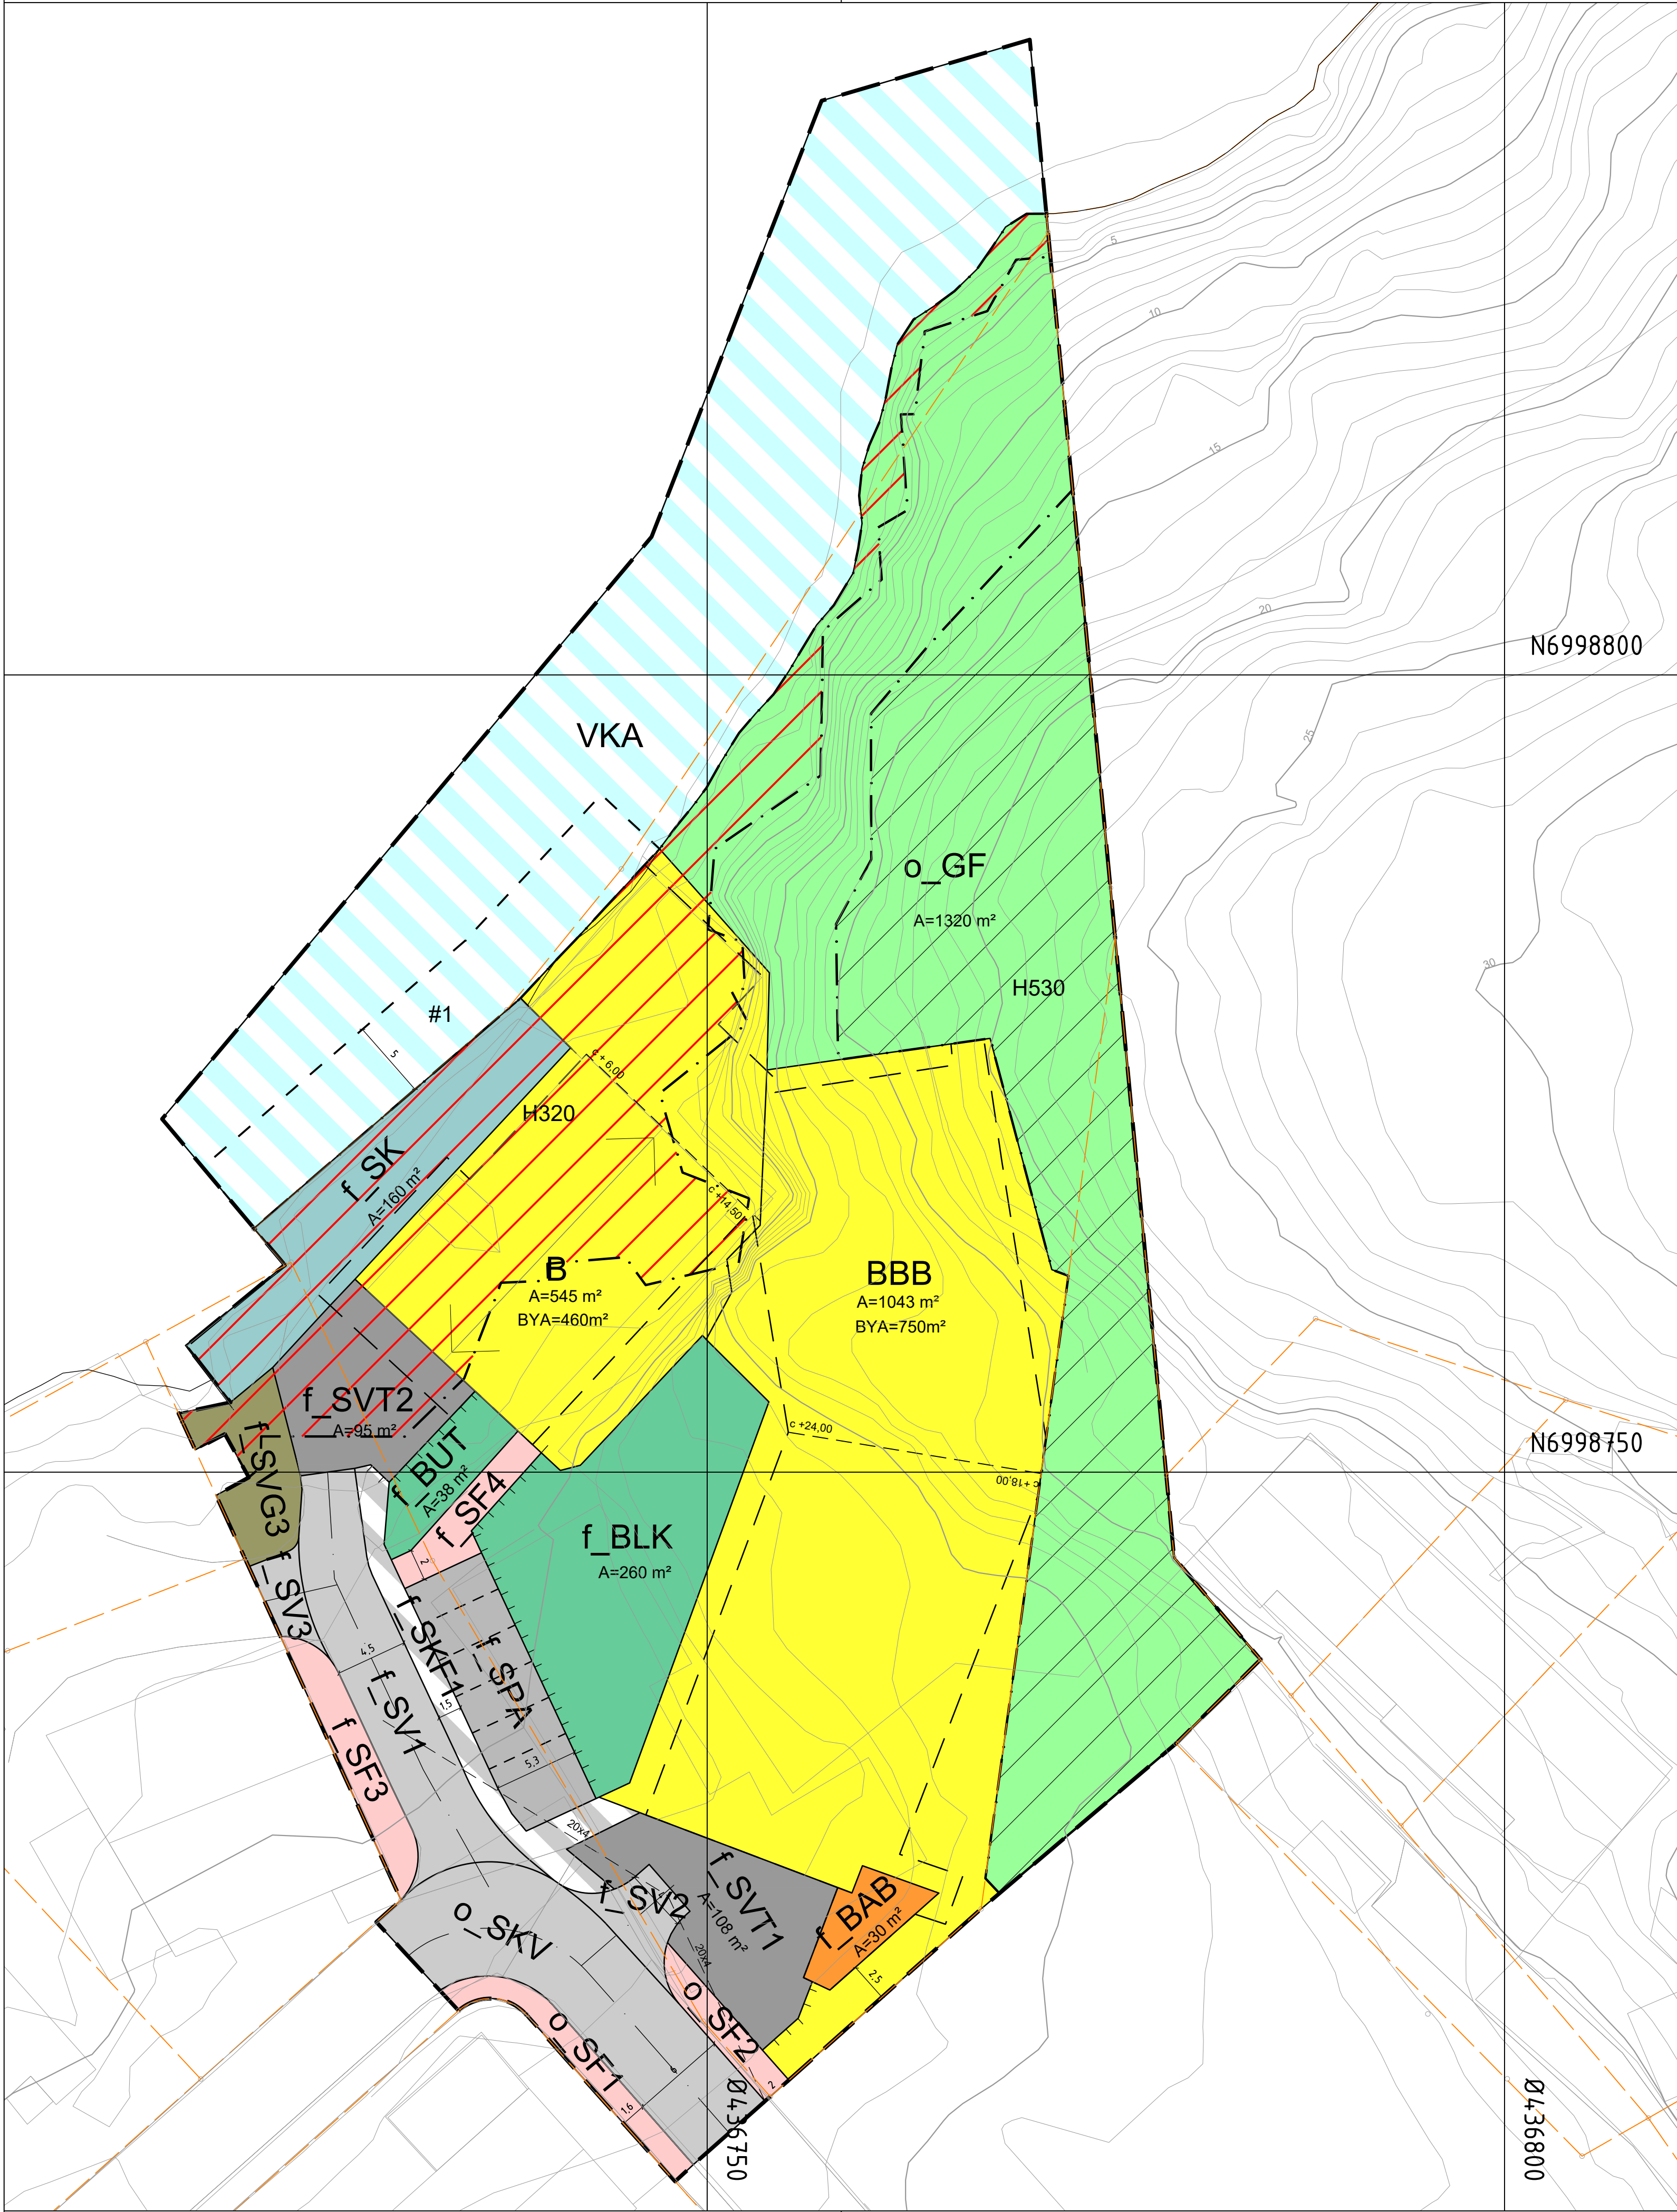

Tegnforklaring

Reguleringsplan PBL 2008

§12-5. Nr. 1 - Bebyggelse og anlegg

B

Boligbebyggelse (1110)

BBB

Boligbebyggelse-blokkbebyggelse (1113)

BAB

Andre typer bebyggelse og anlegg (1500)

BUT

Uteoppholdsareal (1600)

BLK

Lekeplass (1610)

§12-5. Nr. 2 - Samferdselsanlegg og teknisk infrastruktur

SV

Veg (2010)

SKV

Kjøreveg (2011)

SF

Fortau (2012)

SVT

Annen veggrunn - tekniske anlegg (2018)

SVG

Annen veggrunn - grøntareal (2019)

SK

Kai (2041)

SPA

Parkering (2080)

SKF

Kombinerte formål for samferdselsanlegg og/eller teknisk infrastrukturtraseer (2800)

§12-5. Nr. 3 - Grønnstruktur

GF

Frrområde (3040)

§12-5. Nr. 6 - Bruk og vern av sjø og vassdrag med tilhørende strandsone

VKA

Kombinerte formål i sjø og vassdrag med eller uten tilhørende strandsone (6800)

§12-6 - Hensynssoner

H320

Flomfare (320)

H530

Hensyn friluftsliv (530)

§12-7 - Bestemmelseområder

#

Utforming (1)

Linjesymbol

—

Plangrense

—

Formålgrense

- - -

Bestemmelsegrense

— — —

Byggegrense (1211)

— · —

Regulert senterlinje (1221)

- - - - -

Friskitlinje (1222)

- - - - -

Regulert parkeringsfelt (1225)

|||||

Regulert støttemur (1228)

- · - · -

Grense for faresone

- · - · -

Grense for angitt hensynssone

- - - - -

Regulert høydekurve

Punktsymboler

↔

Regulert møneretning (1273)

Kartopplysninger

Kilde for basiskart: FKB, Matrikkel, Kristiansund kommune

Dato for basiskart: 11.02.2020

Koordinatsystem: ETRS89.UTM-32N

Høydegrunnlag: NN2000

Ekvidistanse: 1m

Kartmålestokk: 1:500 m

0

12.5

25m

N

Detaljregulering

Grunden 22

Med tilhørende reguleringsbestemmelser

Arealplan-ID:

1505_R-312

Forslagsstiller:

G22 Eiendom AS

SAKSBEHANDLING ETTER PLAN- OG BYGNINGSLOVEN			SAKS-NR	DATO	SIGN
Dato	10.06.2021	Revisjon	Høringsforslag		
Dato	23.08.2021	Revisjon	Endringer etter kommunens gjennomgang		
Dato	31.03.2022	Revisjon	Endringer etter offentlig ettersyn		SMF
Kommunestyret sitt vedtak					
Ny 2. gang behandling					
Offentlig ettersyn fra til					
2. gangs behandling				38/22	12.05.2022
Offentlig ettersyn fra 11.10.2021 til 22.11.2021.					
1. gangs behandling				40/21	23.08.2021
Kunngjøring av oppstart av planarbeid					19.02.2020
Oppstartsmøte...				19/00860	22.01.2020
PLANEN ER UTARBEIDET AV: Norconsult PLANKONSULENT				TEGNNR. R20-2-13E	DATO 14.09.2020
SIGN. MAB					
Det bekrefte at planen er i samsvar med kommunestyrets vedtak av 12.05.2022					