


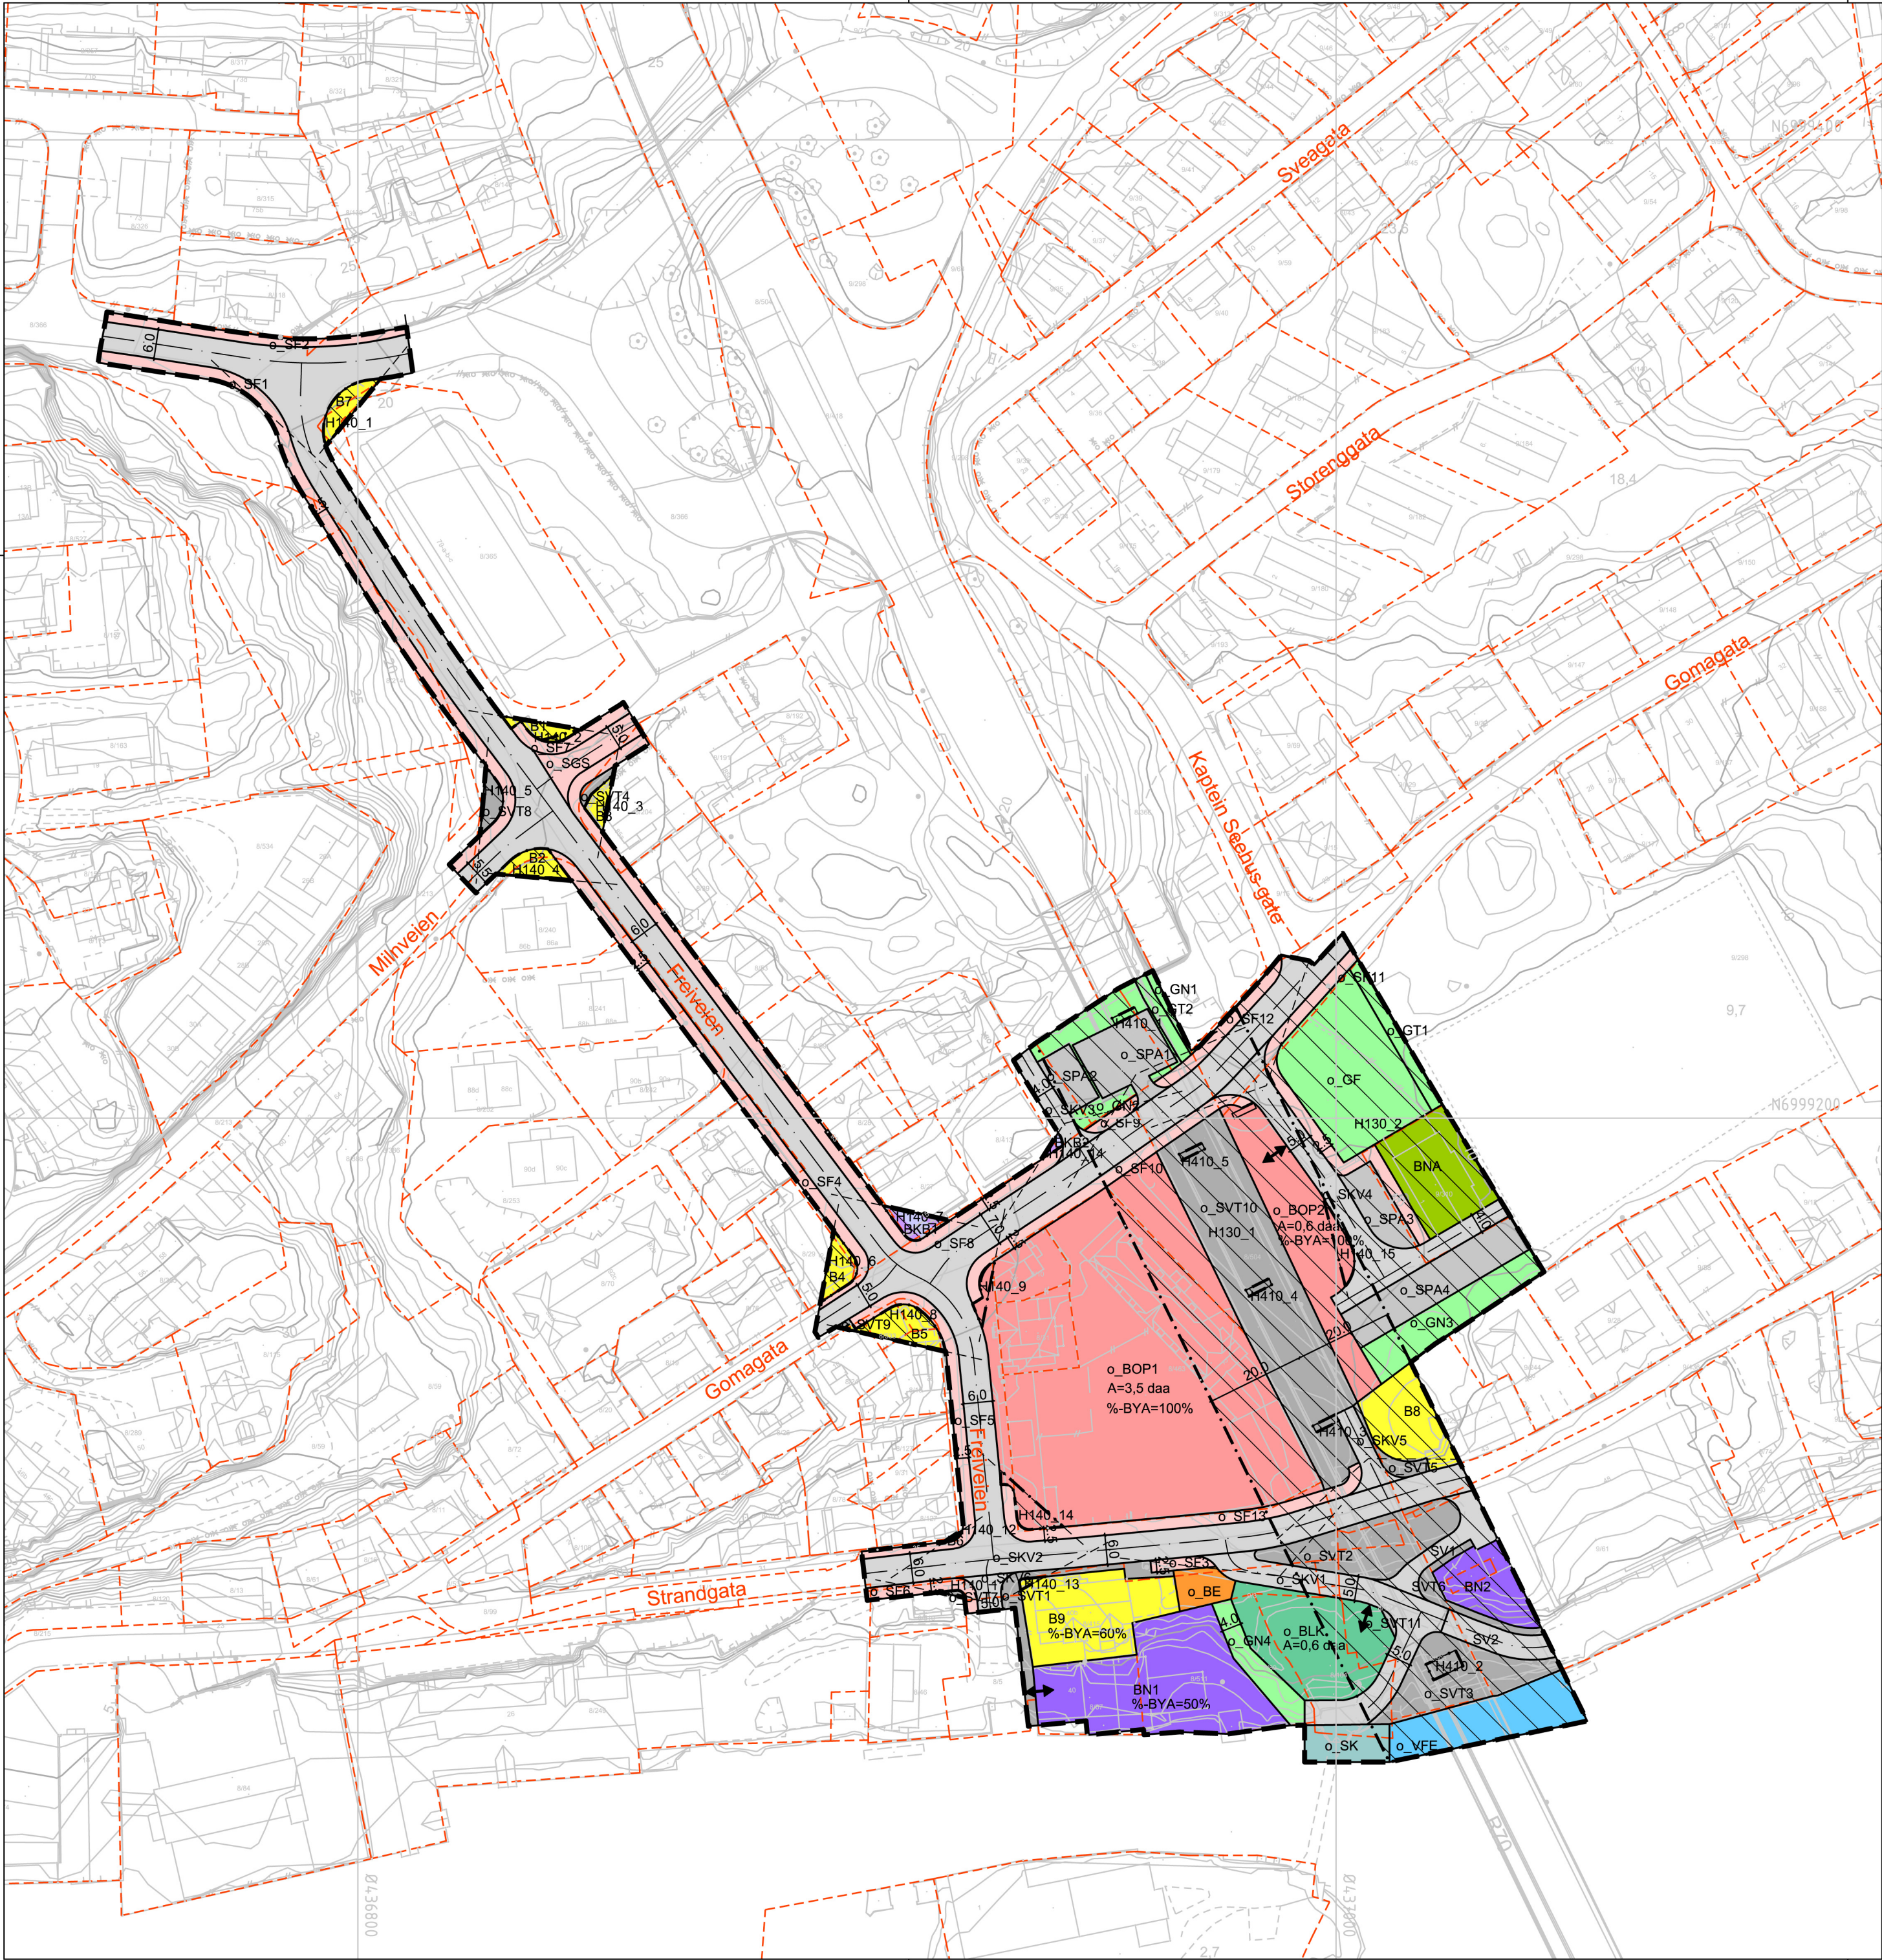

Tegnforklaring

VEDLEGG 1

Reguleringsplan PBL 2008

§12-5. Nr. 1 - Bebyggelse og anlegg

- B Boligbebyggelse
- BOP Offentlig eller privat tjenesteyting
- BN Næringsbebyggelse

- BNA Nærmiljøanlegg
- BE Energianlegg
- BLK Lekeplass

- BK Forretning/kontor
- SV Veg
- SKV Kjøreveg
- SF Fortau

§12-5. Nr. 2 - Samferdselsanlegg og teknisk infrastruktur

- SV Veg
- SKV Kjøreveg
- SF Fortau

- SGS Gang-/sykkelveg
- SVT Annen veggrunn - tekniske anlegg
- SK Kai
- SPA Parkering

§12-5. Nr. 3 - Grønnstruktur

- GN Naturområde
- GT Turveg
- GF Friområde

§12-5. Nr. 6 - Bruk og vern av sjø og vassdrag med tilhørende strandsone

- VFE Ferdsel
- H130 Byggeforbud rundt veg, bane og flyplass
- H140 Frisikt
- H410 Krav vedrørende infrastruktur

Linjesymbol

- RpGrense
- RpFormålGrense
- Regulert senterlinje
- Frisiktlinje
- RpSikringGrense
- RpInfrastrukturGrense
- Måle og avstandslinje

Punktsymboler

- Avkjørsel - både inn og utkjøring

Kartopplysninger

Kilde for basiskart: Kristiansund kommune
Dato for basiskart: 29.08.2018
Koordinatsystem: UTM sone 32 basert på EUREF89/WGS84
Høydegrunnlag: NN2000

Ekvidistanse: 1m
Kartmålestokk: 1:1000 m
0 25 50m



Kristiansund kommune

Detaljregulering

Brannstasjon Goma Vertikalnivå 2 - på grunn

Med tilhørende reguleringsbestemmelser

Arealplan-ID: R-300

Forslagsstiller: Kristiansund kommune

SAKSBEHANDLING ETTER PLAN- OG BYGNINGSLOVEN

SAKS-NR DATO SIGN

Dato	07.11.2019	Revisjon	B :Endringer som følge av utbedr. av Freiveien		07.11.2019	tsk
Dato	03.03.2020	Revisjon	C : Endringer etter 1. gangs off. ettersyn		03.03.2020	tsk
Dato	09.07.2020	Revisjon	D : Rettelser etter tilakemelding planavd.		09.07.2020	tsk

Kommunestyret sitt vedtak

Ny 2. gang behandling			
Offentlig ettersyn fra	til		
2. gangs behandling			
Offentlig ettersyn fra	24.09.19	til	04.11.19

1. gangs behandling		22.08.2019
Kunngjøring av oppstart av planarbeid		18.01.2019
Oppstartsmøte...		05.11.2018

PLANEN ER UTARBEIDET AV: **olset** Olset AS

TEGNNR. DATO SIGN. 776-1991 03.04.2019 tsk

Det bekreftes at planen er i samsvar med kommunestyrets vedtak av

Bekreftelse dato PLANSJEFFAVN