


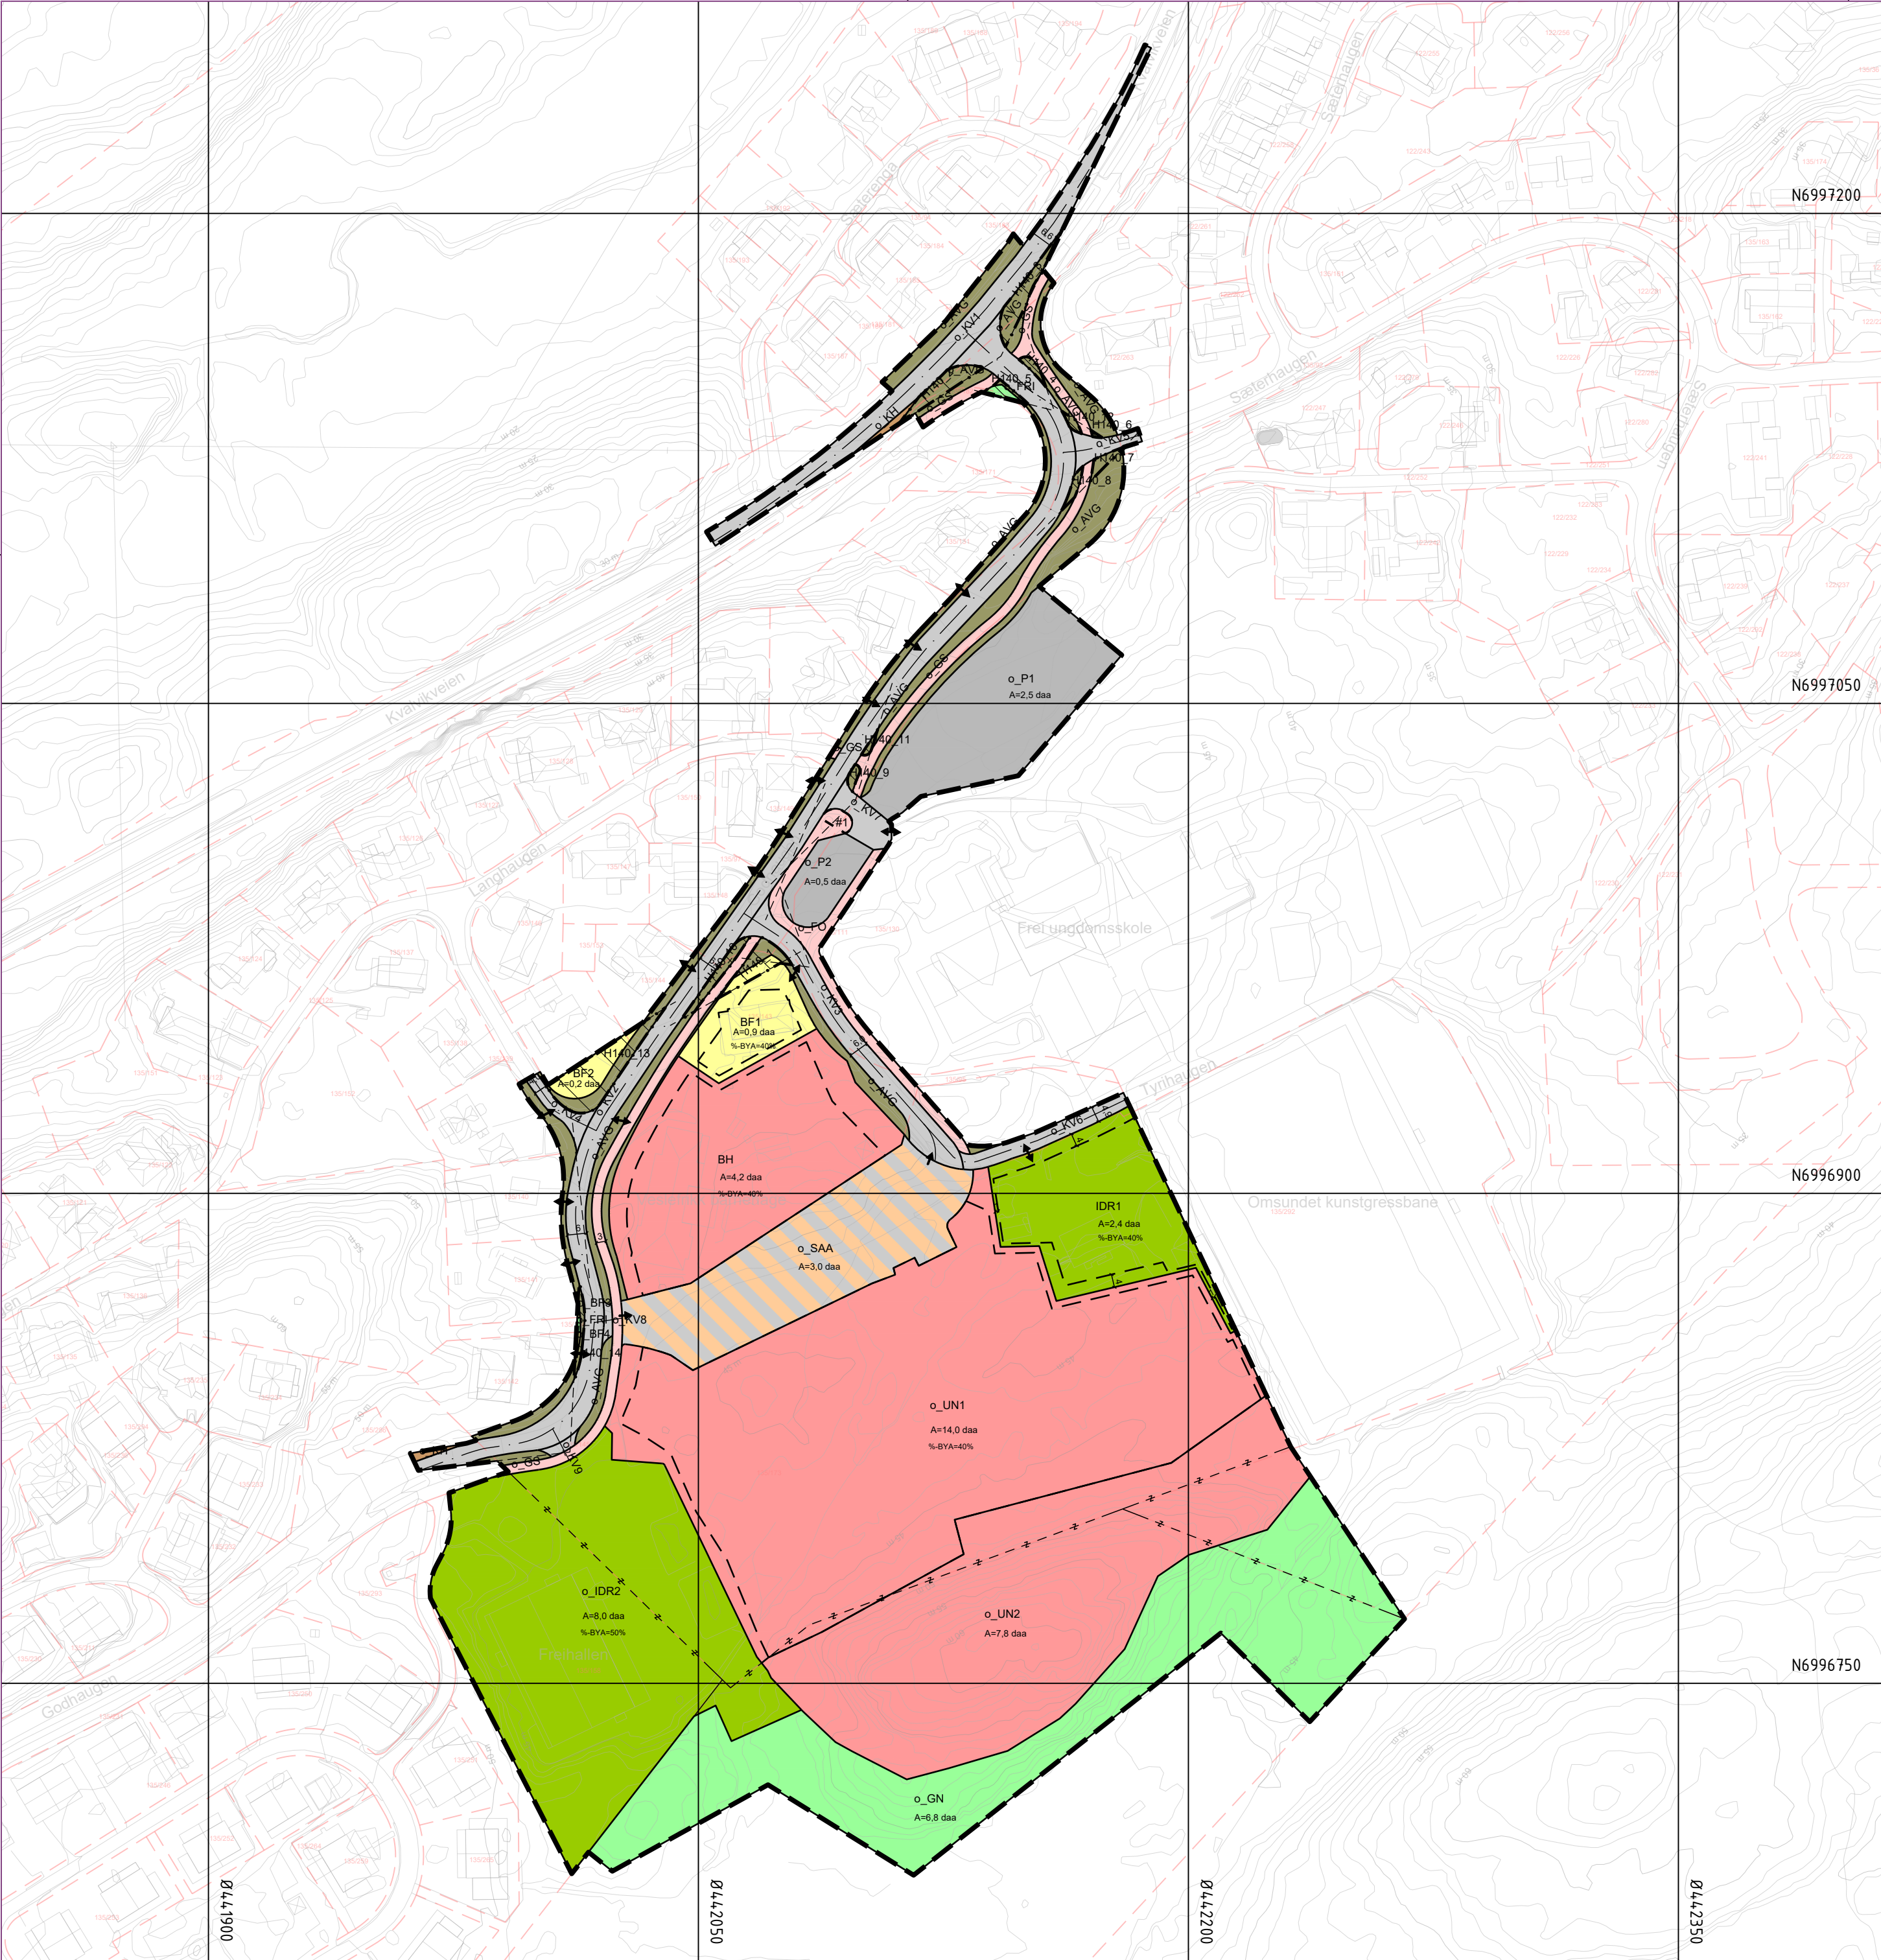

Tegnforklaring

Reguleringsplan PBL 2008

§12-5. Nr. 1 - Bebyggelse og anlegg

- BF Boligbebyggelse-frittliggende småhusbebyggelse
- BH Barnehage
- UN Undervisning
- IDR Idrettsanlegg

§12-5. Nr. 2 - Samferdselsanlegg og teknisk infrastruktur

- KV Kjøreveg
- FO Fortau
- GS Gang-/sykkelveg
- AVG Annen veggrunn - grøntareal
- KH Kollektivholdeplass
- P Parkering
- SAA Angitte samferdselsanlegg og/eller teknisk infrastrukturtraseer kombinert med andre angitte hovedformål

§12-5. Nr. 3 - Grønnstruktur

- GN Naturområde
- FRI Friområde

§12-6 - Hensynssoner

- Frisikt

§12-7 - Bestemmelseområder

- # Overkjørbart fortau

Juridiske linjer

- Plangrense
- Formålgrense
- Bestemmelsegrense
- Grense for sikringsone
- Eiendomsgrense som skal oppheves
- Byggegrense
- Regulert senterlinje
- Frisiktlinje

Linjesymbol

- Måle og avstandslinje

Punktsymboler

- Avkjørsel - både inn og utkjøring
- Avkjørsel - kun innkjøring
- Avkjørsel - kun utkjøring

Kartopplysninger

Kilde for basiskart: GIS datalake Norconsult
Dato for basiskart: 25.02.2025
Koordinatsystem: ETRS89.UTM-32N
Høydegrunnlag: NN2000

Ekvidistanse: 1m
Kartmålestokk: 1:1500
0 37.5 75m
Utskriftsstørrelse: A2



Detaljregulering for
Ny barneskole i Omsundet

Kristiansund kommune Med tilhørende reguleringsbestemmelser

Arealplan-ID:
1505_R-321

Forslagsstiller:
Kristiansund kommune

SAKSBEHANDLING ETTER PLAN- OG BYGNINGSLOVEN

SAKS-NR DATO SIGN

Dato	Revisjon		
Dato	Revisjon		
Dato	Revisjon		

Bystyret sitt vedtak

Kunngjøring av planvedtak			
2. gangs behandling			
Offentlig ettersyn fra til			
1. gangs behandling			
Kunngjøring av oppstart av planarbeid		08.07.2022	AHB
Oppstartsmøte...		06.05.2022	KHF
PLANEN ER UTARBEIDET AV:	Norconsult	Norconsult Norge AS	TEGNNR. DATO SIGN
			06.02.2026